


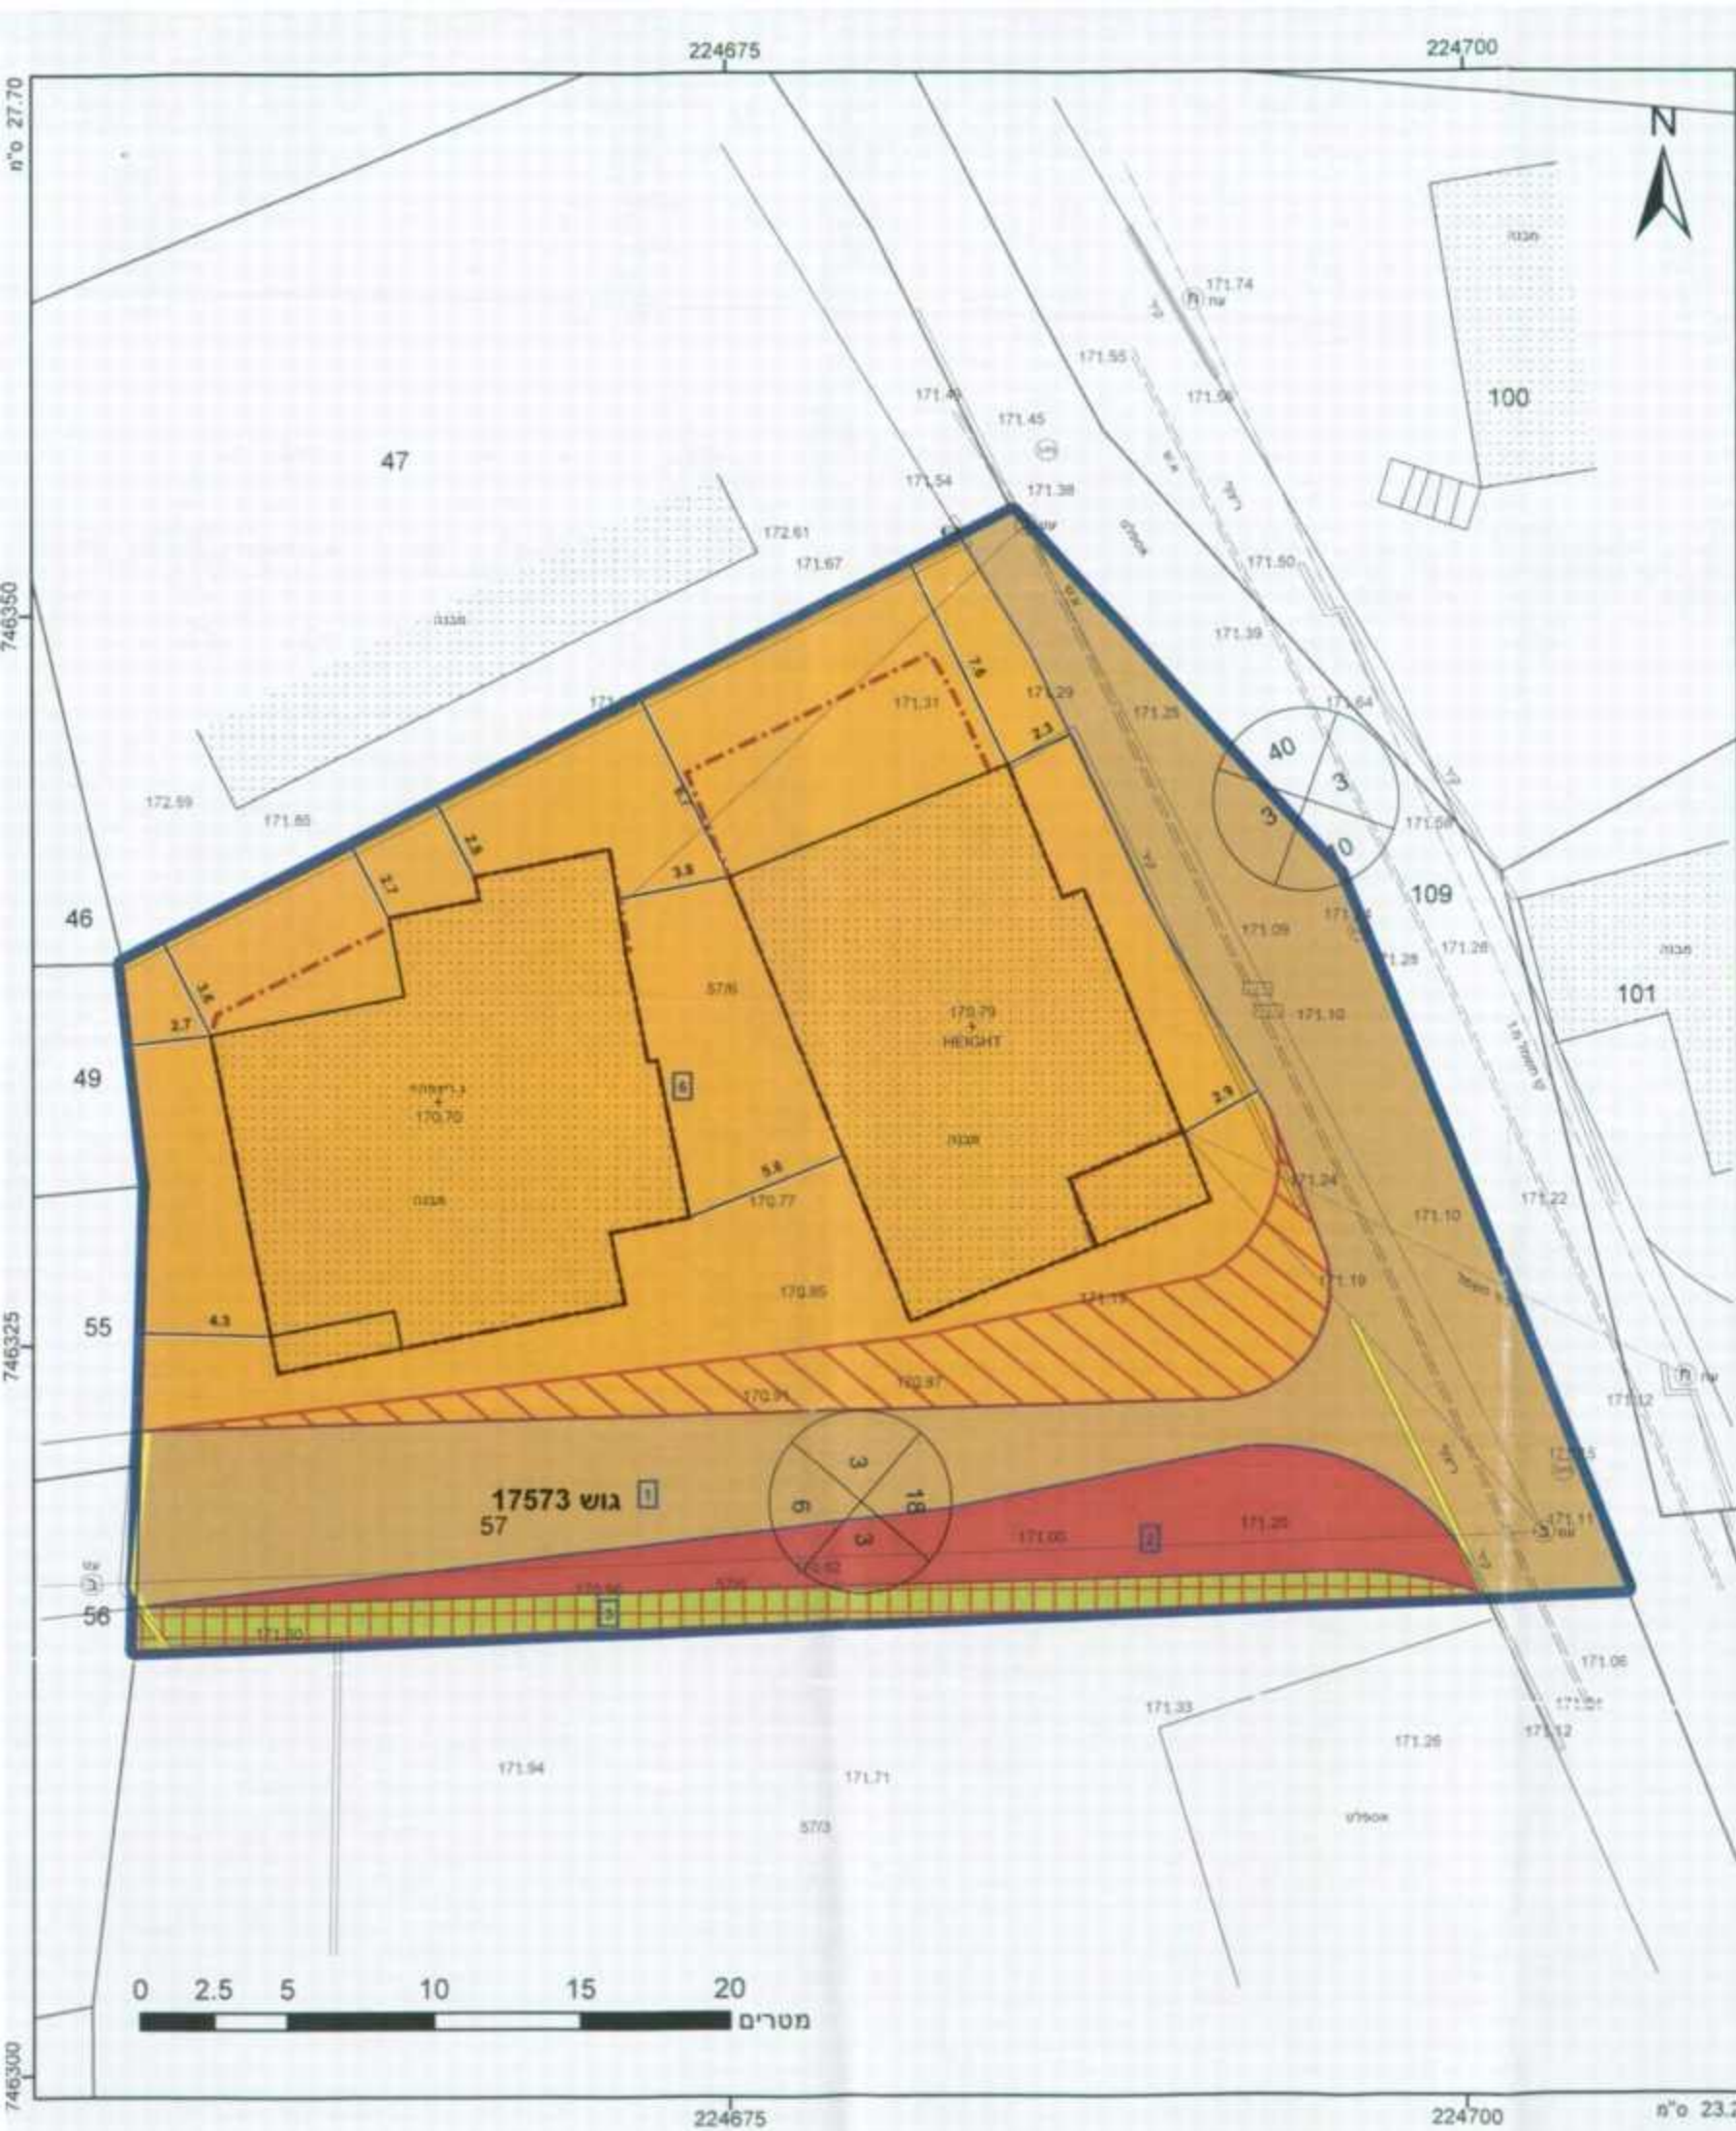

מקרא

גבול תחנת 1234
גבול גוש 5
גבול חלקה 5
גבול חלקה 5

דורך מוצעת
דורך מאושרת
שטח ציבורי פתוח
מגורים ב
דורך/מסילה לביטול
זיקת הנאה
קו-בנין
קו בנין עילי
להריסה
מידות

אישורים

מינהל התכנון - מחוז עמון
חוק התכנון והבניה, תשכ"ה - 1965
אישור תכנית מס' 261-0274274
הועדה המנדטורית לתכנון ולבניה החליטה
ביום 17/02/16 לאשר את התכנית
התכנית לא תכנסה כעוד אישור של
התכנית נקבעה תוכנית אישור של
מינהל סיועל התכנון ייזר תועדה המנדטורית

261-0274274--

הודעה על אישור תכנית מס'
פרסומה בילקום הפרסומים מס'
מיום

הרני מצייר בזאת כי המפה הסופגורפית/המסבית המהווה רקע לתכנית זו,
נערכה על ידי ביום 15/02/2015 והיא הוכנה לפי הוראות נהל מבא"ת
ובהתאם להוראות החוק ולתקנות המודדים שבתוקף. דיוק הקו הכחול
והקדסטר: מדידה גרפית
טאהא טאהא טאהא
הנדסה ומדידה
מס' 712
מספר רשמי
24/2/16
תאריך

קידומת התכנון והבניה, תשכ"ה - 1965
תכנית מפורטת

261-0274274 מס'

הזזת תוואי דורך בחלקה 57
- כפר מנדא ג/22097

תשריט מצב מוצע גיליון 1 מתוך 1

מחוז	צפון
מרחב תכנון מקומי	גבעות אלונים
רשות מקומית	כפר מנדא
ישוב	כפר מנדא
תכנית בסמכות	מחוזית
איחוד וחלוקה	ללא איחוד וחלוקה
היתרים או הרשאות	תכנית שנתכנה ניתן להוציא היתרים או הרשאות
מונה תדפיס התשריט	5
מועד הפקה	23/02/2016
מהדורה	1
שלב	מילף תכנים לשנת תשפ"ו
שטח התכנית	1.379 דונם
קנה מידה	1:250

שמות*

מגיש תכנית	יוסף עיסאני
עורך ראשי	טאהא טאהא זידאן
יועץ עיסאני	טאהא זידאן

טאהא זידאן - שירותי
הנדסה ומדידה
ח.פ. 814875897

בעלים
יוסף עיסאני
טאהא זידאן

טבלת גושים וחלקות*

מספר גוש	חלק/כל הגוש	מספרי חלקות בשלמותן	מספרי חלקות בחלקותן
17573	חלק	57	57

הרשימה המלאה מפורטת בהוראות התכנית / בהודעה שפורסמה בעיתונות וברשומות

תרשים התמצאות 1:1500

שנת צילום אוויר: 2012/2014
גרסת מערכת: 12.2015