



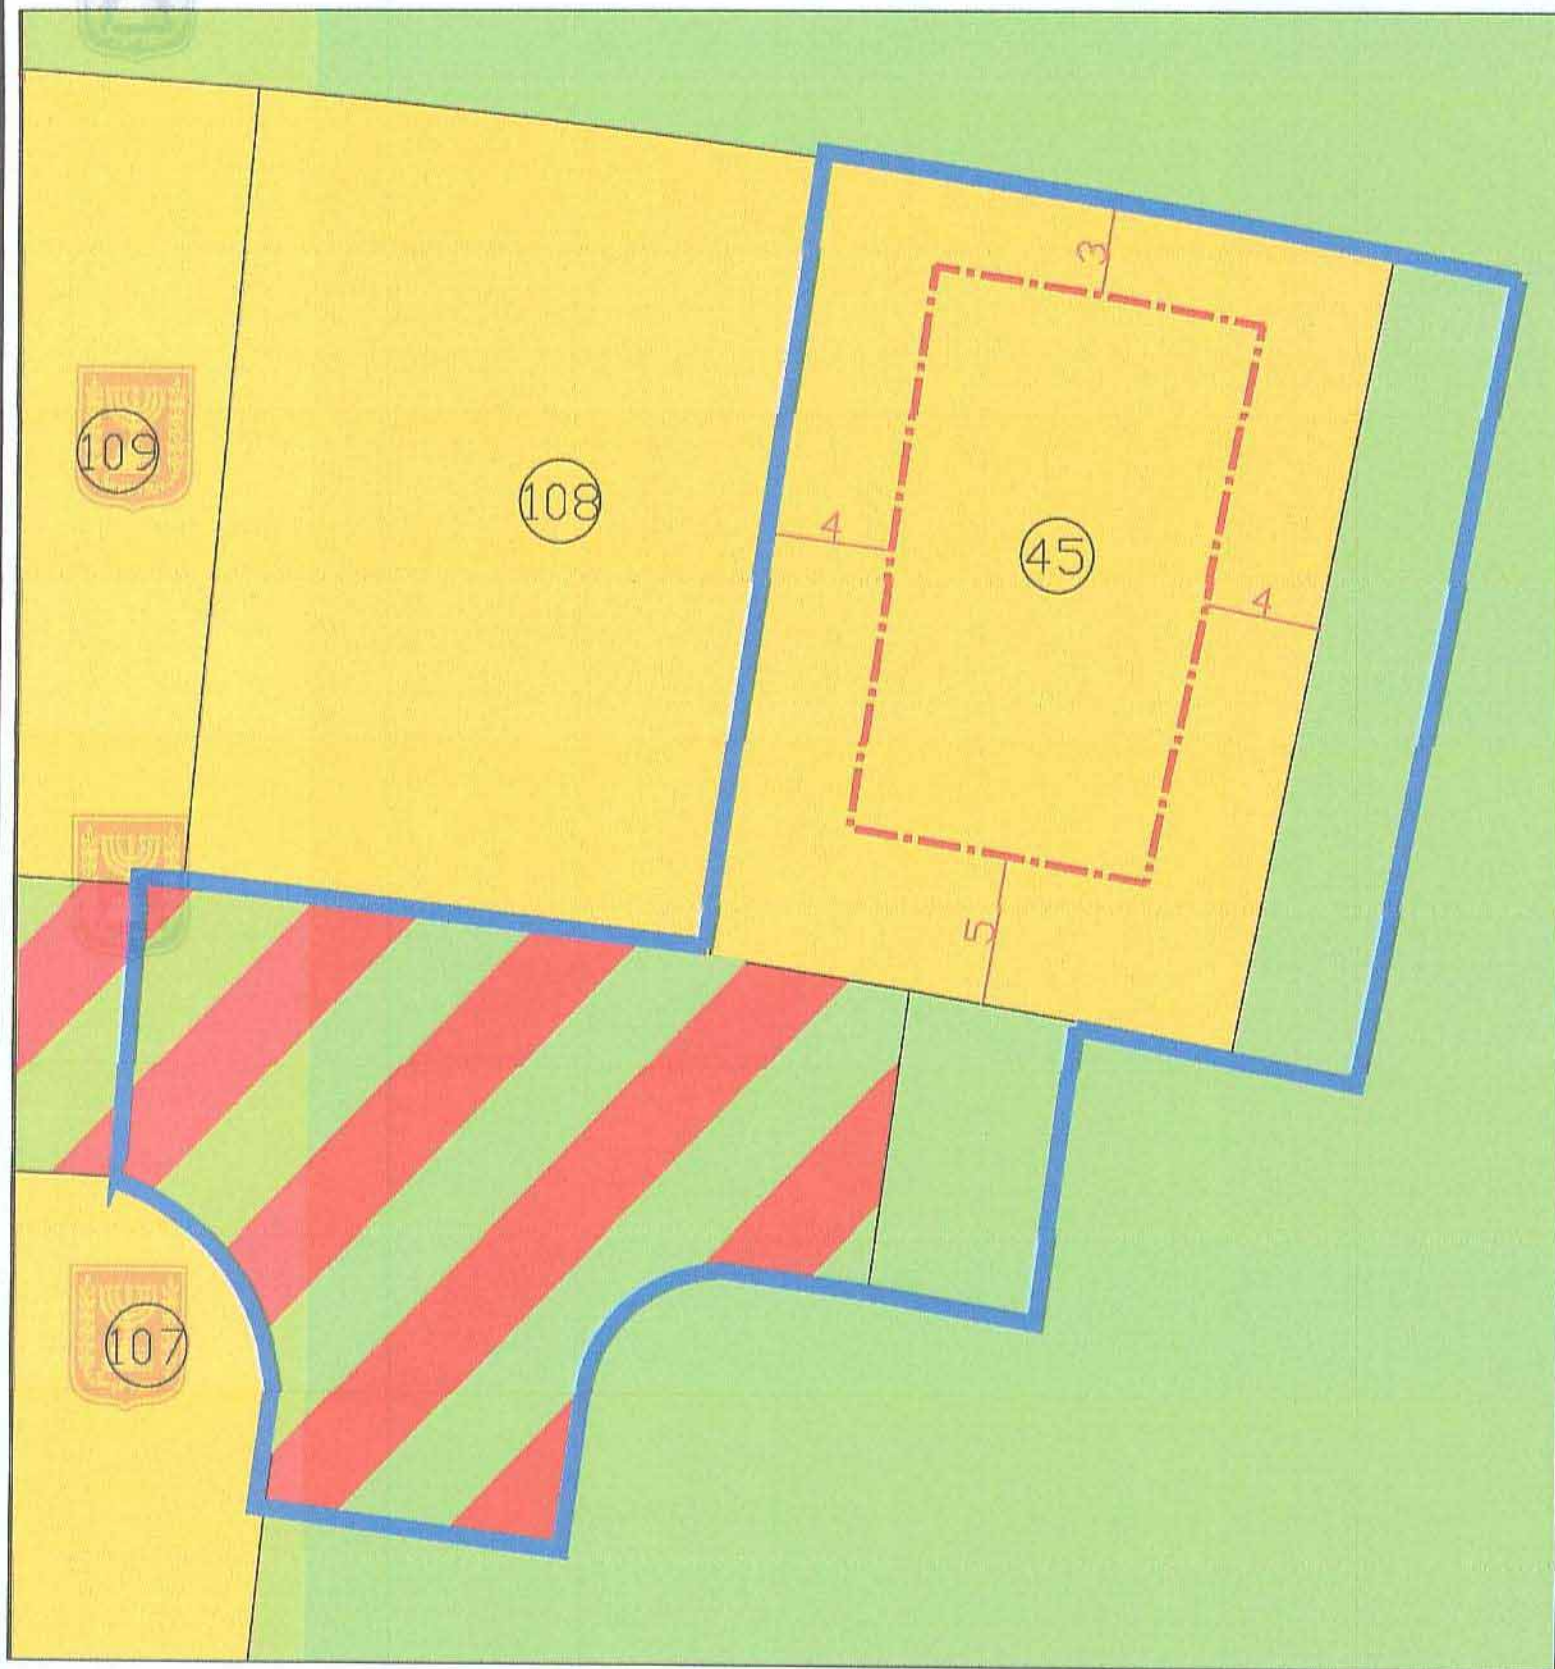

- מקרא:**
- גבול התוכנית
  - שטח ציבורי פתוח
  - דרך משולבת
  - מגורים ב
  - קו בנין

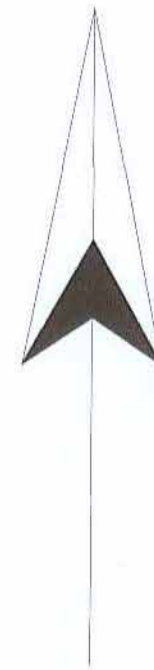

תוכנית מצב מאושר  
קטע מת.ב.ע. מק/יז/05/11304

תרשים סביבה קנ"מ: 1:2500  
קטע מת.ב.ע. מק/יז/05/11304



המקום

חוק התכנון והבנייה, התשכ"ה - 1965  
תכנית מפורטת

מס' 254-0288720

שם התכנית

החלפת שטחים בין שצ"פ למגורים  
והרחבת דרך בהרחבת קיבוץ מרחביה

גליון 1 מתוך 1

מצב מאושר

| שם הנספח    | קנין   |
|-------------|--------|
| מצב מאושר   | 1/250  |
| תרשים סביבה | 1/2500 |
| תרשים נוסף  | -      |
| תרשים נוסף  | -      |
| תמונה נוספת | -      |

11/10/2015

תאריך

י"ה (התשכ"ה) 1965  
לתכנון ובניה "זרעאלים"

נה בתכנית מס'

מיום

קיד / לאשר התוכנית

ר' עידו דורי

י"ר ועדת משנה

חוק התכנון והבניה (התשכ"ה) 1965  
הועדה המקומית לתכנון ובניה "זרעאלים"  
הועדה דנה בתכנית מס' 254-0288720  
בישיבתה מס' 6000 מיום 15.5.16  
והחליטה להפקיד / לאשר התוכנית  
עפ"ר דגני אד" עידו דורי  
מהנדסת הועדה י"ר ועדת משנה

הודעה על אישור תכנית מס' 254-0288720  
פורסמה בלשכת המרחב והתכנון מס' 712  
עכ"ל מס' 24.5.16

שמות וחתימות:

חתימה:

אליעד רוזיליו

שם:

עורך

שם התאגיד

תאריך:

התוכנית