


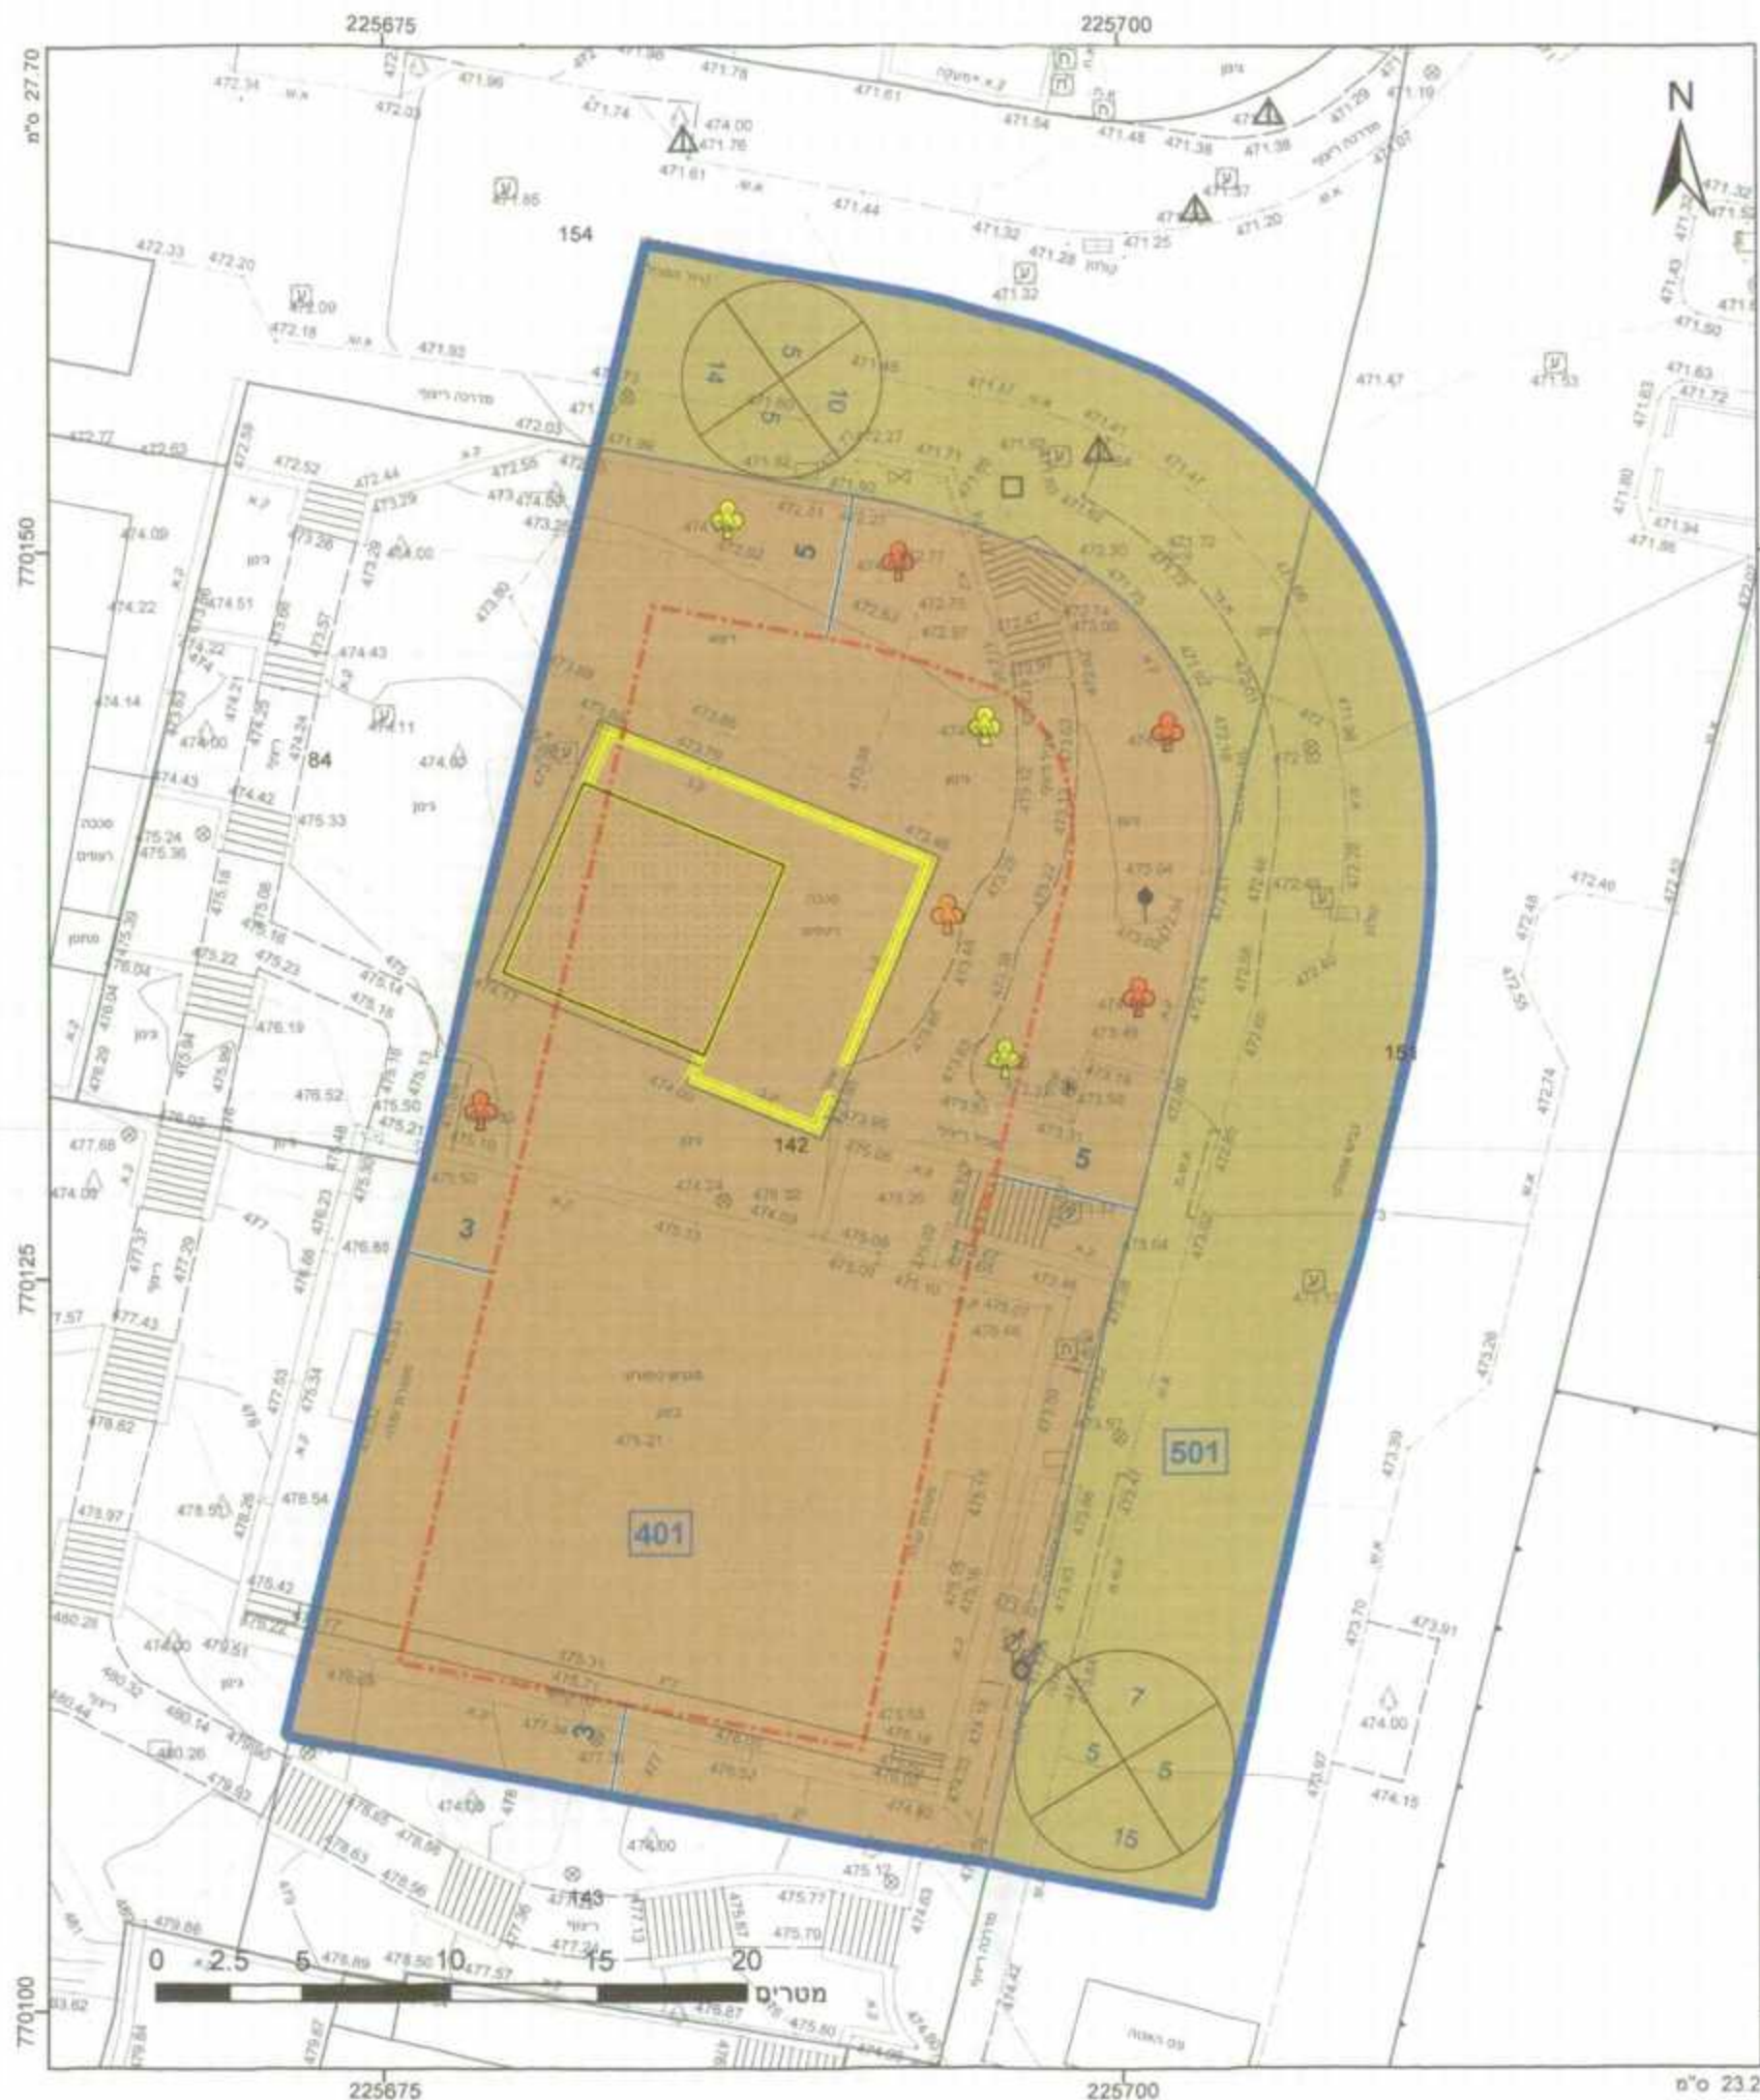

מקרא

דרך מאושרת
 מבנים ומוסדות ציבור
 מבנה להריסה
 קו-בנין
 מידות
 עץ/עצים לשימור
 עץ/עצים להעתקה
 עץ/עצים לעקירה

אישורים

מינהל התכנון - מחוז צפון
 חוק התכנון והבנייה, תשי"ח - 1965
 אישור תכנית מס' 223-0199596
 הועדה המחוזית לתכנון ולבניה החליטה
 כיום 22/11/15 לאשר את התכנית
 לתכנית לא נקבעה טענה אישור שר
 לתכנית נקבעה טענה אישור שר
 מנהל מינהל התכנון יו"ר הועדה המחוזית

הודעה על אישור תכנית מס'
 פורסמה בילקום הפרסומים מס'
 מיום

הר"י מצהיר בזאת כי המפה הספוגרפית/המצבית המהווה רקע לתכנית זו,
 מערכה על ידי ביום 20/08/2015 והיא הוכנה לפי הוראות טהל מב"ת
 ובהתאם לתקנות החוק ולחוקת המודדים שבחוק. דיוק הקו הכחול
 והקדסט, מדידה אנליטית מלאה ברמת תצ"ר
 שם: אבנחם
 מספר רישוי: 665
 תאריך: 19/5/16

חוק התכנון והבנייה, תשי"ח - 1965
תכנית מפורטת

מס' 223-0199596

מגרש כ"ו שכונת גבעת הדיתים מעלות

תשריט מצב מוצע גיליון 1 מתוך 1

מחוז צפון

מרחב תכנון מקומי מעלות תרשיחא

רשות מקומית מעלות-תרשיחא

ישוב מעלות-תרשיחא

תכנית בסמכות מחוזית

איחוד וחלוקה חלק איחוד וחלוקה

היתרים או הרשאות תכנית שמטרתה ניתן להוציא היתרים או הרשאות

מועד תדפיס התשריט 11

מועד הפקה 04/04/2016

מהדורה 1

שלב מילוי תכנית למטרת חקירה

שטח התכנית 1.541 דונם קנה מידה 1:250

שמות*

מגיש תכנית	רשות מקומית
מגיש תכנית	תאגיד: עיריית מעלות תרשיחא
מגיש תכנית	מאת גורג'יה כהן
מגיש תכנית	תאגיד: באר שחן - אדריכלות חן בע"מ
מגיש תכנית	רשות מקומית
מגיש תכנית	תאגיד: עיריית מעלות תרשיחא

טבלת גושים וחלקות*

מספר גוש	חלק	מספר חלקות	מספר חלקות בחלקות
21093	חלק	142	151, 154

תרשים התמצאות 1:1500

הרשימה המלאה מפורטת בהוראות התכנית / בהודעה שפורסמה בעיתונות וברשומות

שנת צילום אוויר: 2012/2014

גודל תמונה: 12 2015

200300583-2