




מקרא מצב מאושר

	גבול התכנית
	גבול תוכנית מאושרת
16153 ג	מס' תוכנית מאושרת
	מגורים ב'
	דרך מאושרת
	אזור למבני ציבור
	שטח מעורב מגורים ובנייני ציבור
	אזור שיקום ושימור
	גבול מגרש
	מס' מגרש
	מבנה קיים

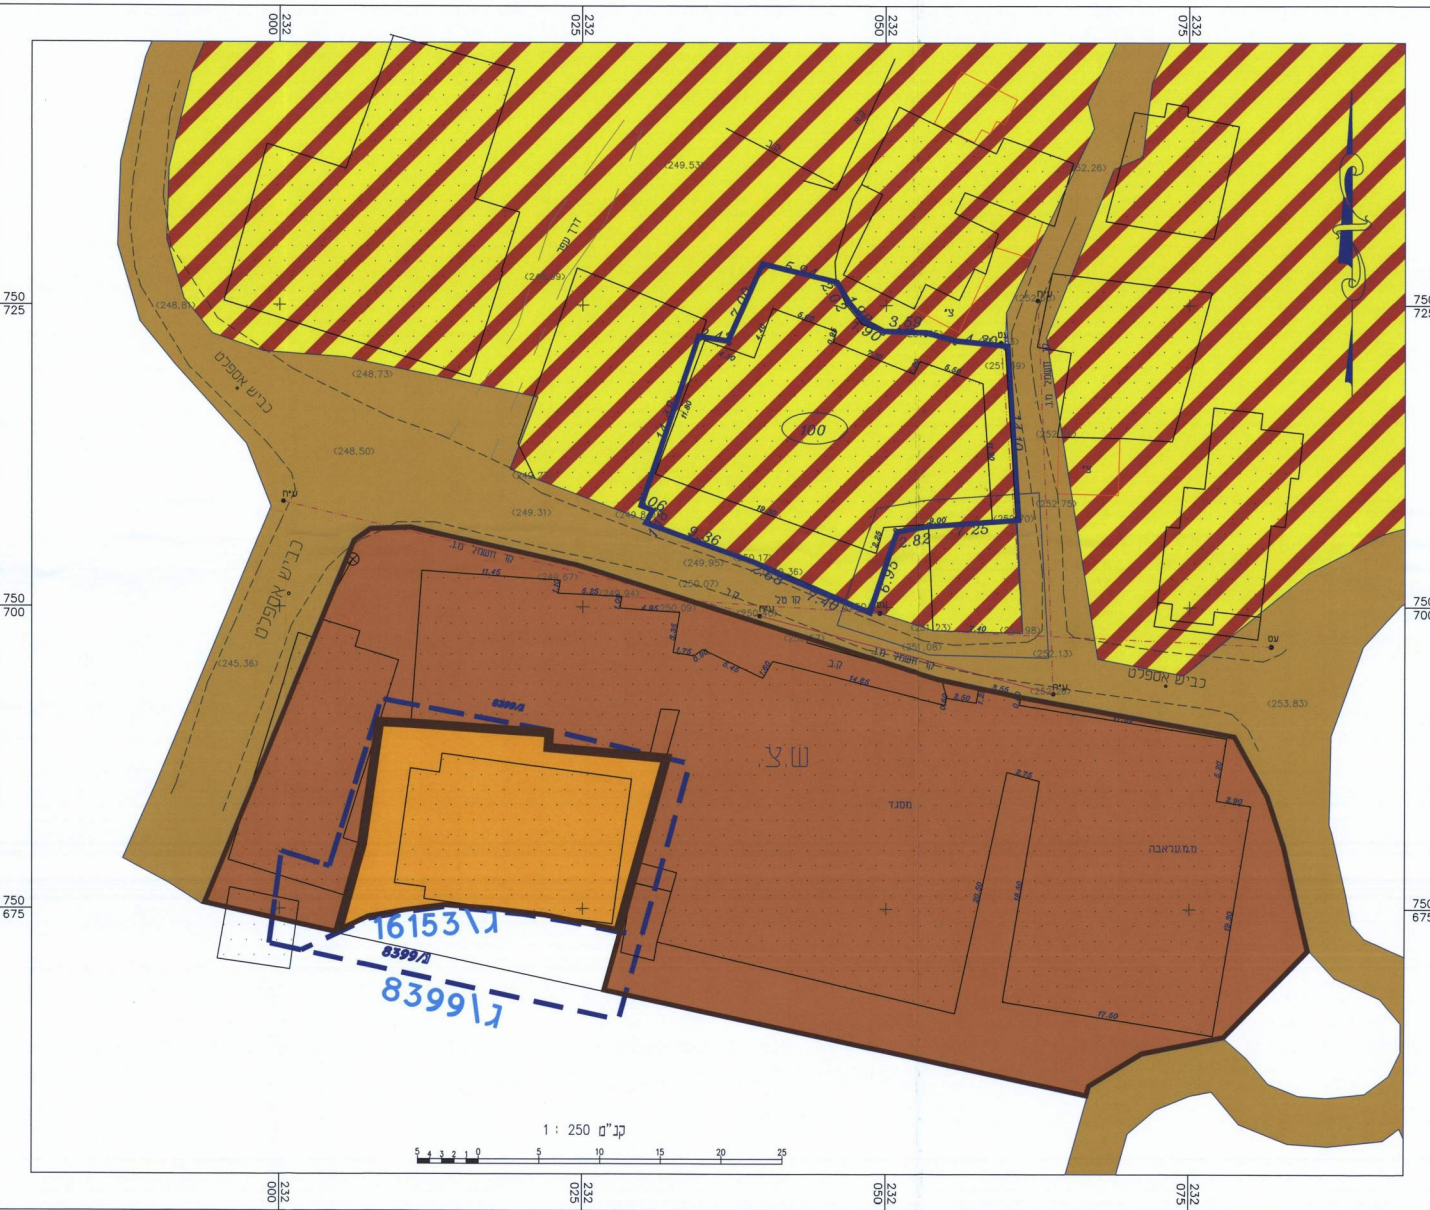

מצב מאושר קנ"מ 1:250

מינהל התכנון - מחוז צפון
חוק התכנון והבנייה, תשכ"ה - 1965
אישור תכנית מס' _____
 16153 ג
 הועדה המחוזית לתכנון ולבניה החליטה
 ביום 07/11/06 לאשר את התכנית
 התכנית לא נקבעה טענה אישור שר
 התכנית נקבעה טענה אישור שר
מנהל מינהל התכנון יו"ר הועדה המחוזית