





מצב מאושר קני"מ 1:250

מקרא מצב מאושר

- גבול התכנית
- גבול תכנית מאושרת
- מגורים א'
- דרך מאושרת
- שטח ציבורי פתוח
- דרך גישה
- שטח לבנין ציבור
- גבול ומספר חלקה 41.
- גבול ומספר גוש 19288.
- מספר הדרך קו בנין רוחב הדרך
- קו בנין

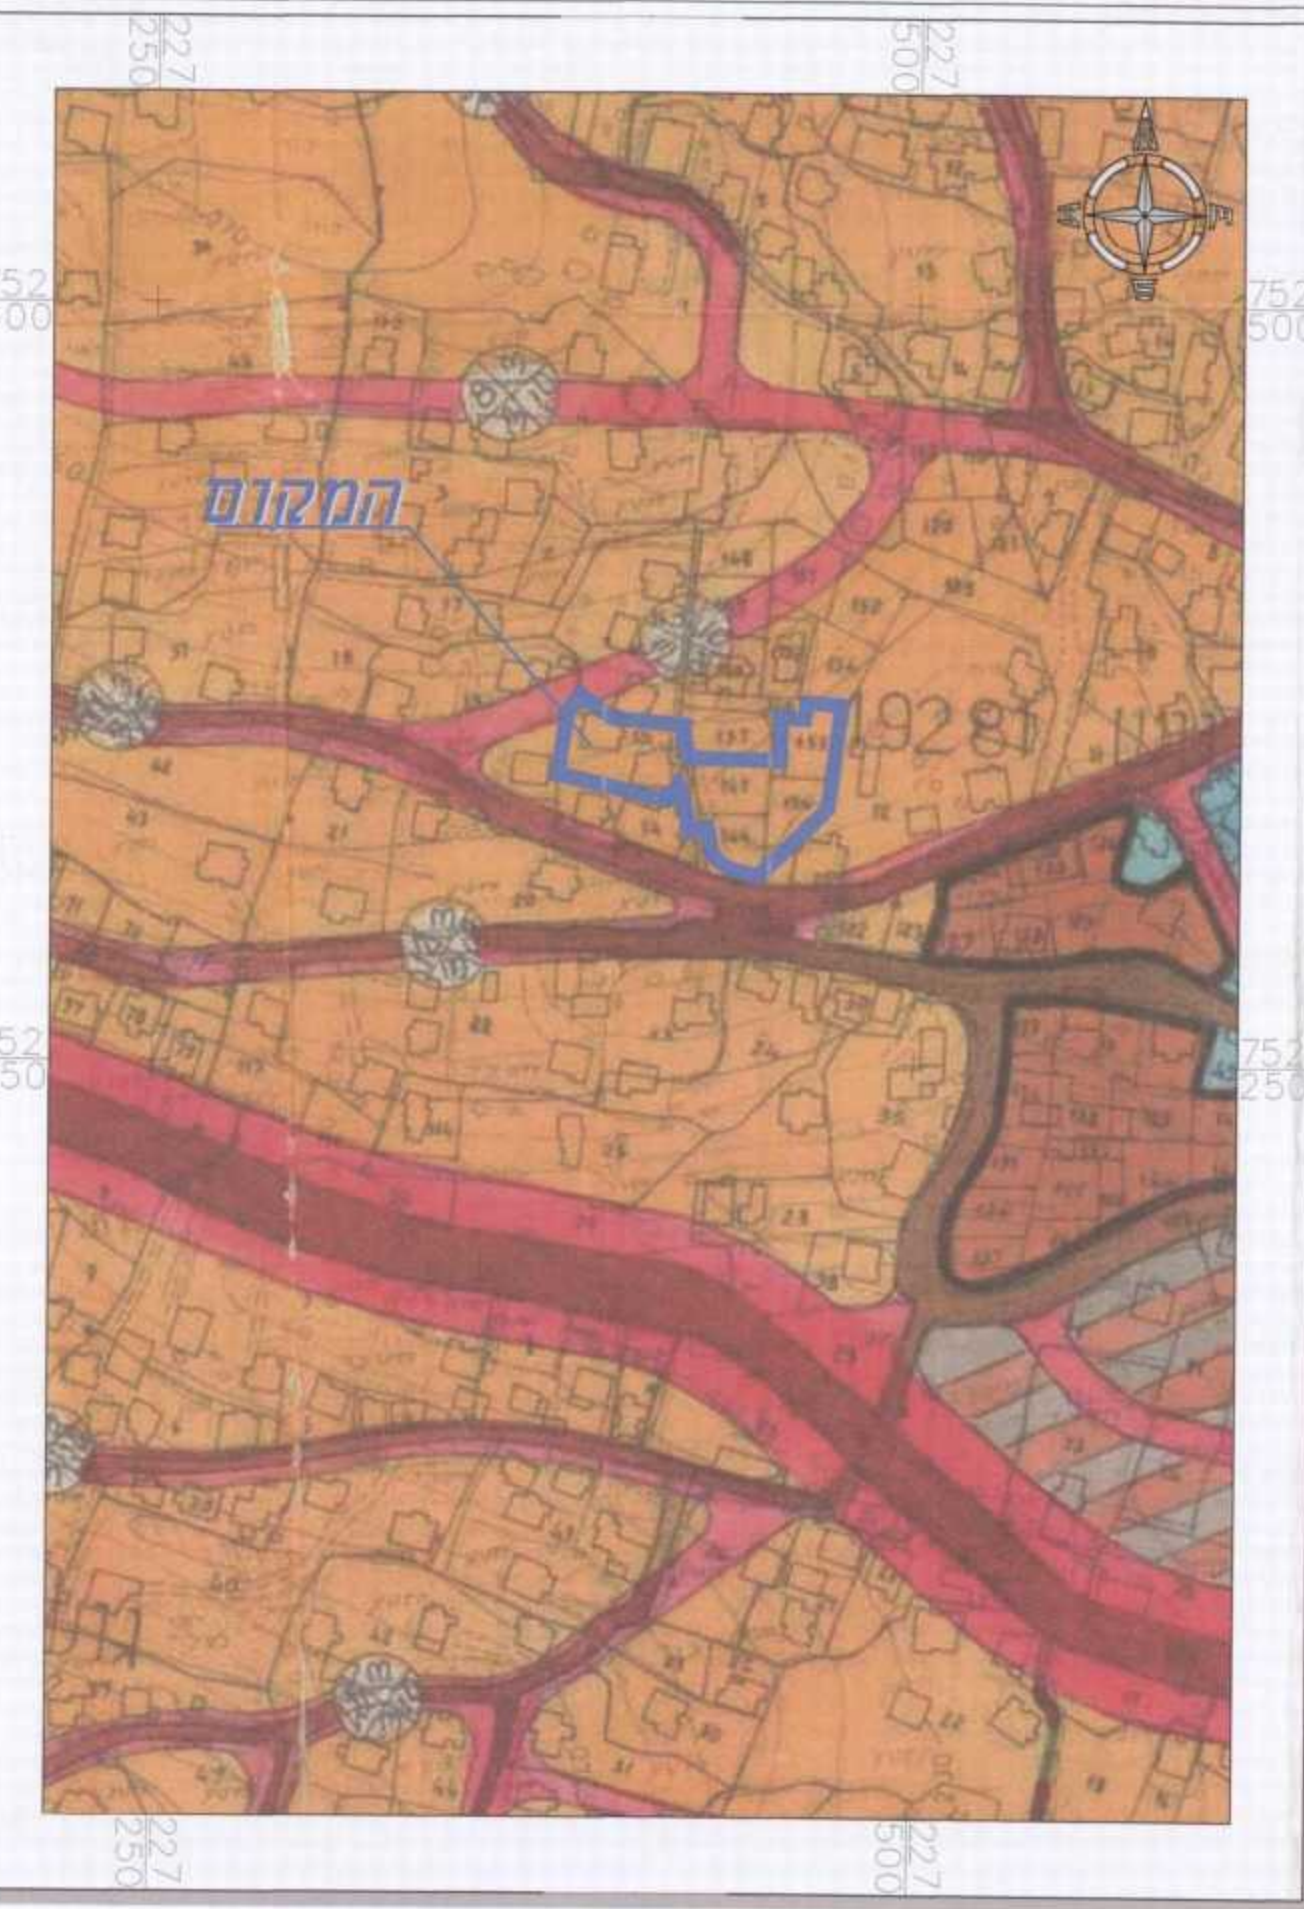

תרשים סביבה קני"מ 1:2500 לפי ג' 668

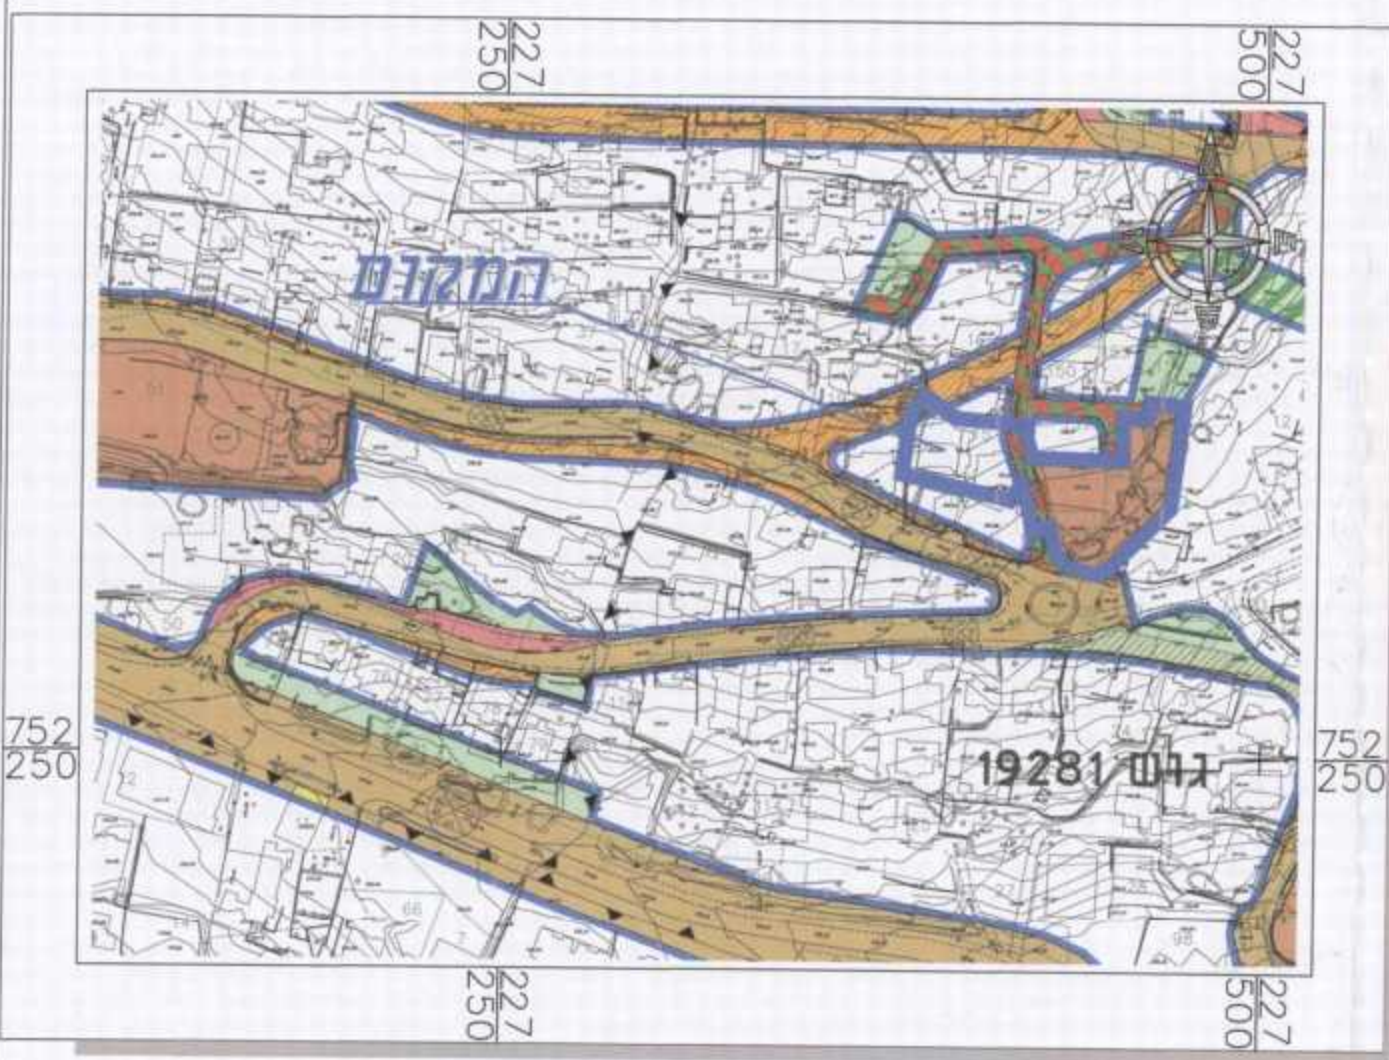

תרשים סביבה קני"מ 1:2500 לפי ג' 12735

חוק התכנון והבנייה, התשכ"ה - 1965
תכנית מפורטת

262-0288878

הגדלת אחוזי הבניה
ושינוי קווי הבנין - סכנין

מצב מאושר גליון 1 מתוך 1

שם הנספח	מצב מאושר
שם תרשים סביבה	ע"פ תכנית ג' 668
שם תרשים סביבה	ע"פ תכנית ג' 12735

תאריך: 27.04.2015

262-0288878

מספר תכנית מפורטת לתכנון והבנייה - 262-0288878

מספר תכנית מפורטת לתכנון והבנייה - 262-0288878

מספר תכנית מפורטת לתכנון והבנייה - 262-0288878

שמות וחתימות:

עורך התוכנית	שם: פאלח גנאים	חתימה:
תאריך:	04-11-2015	