


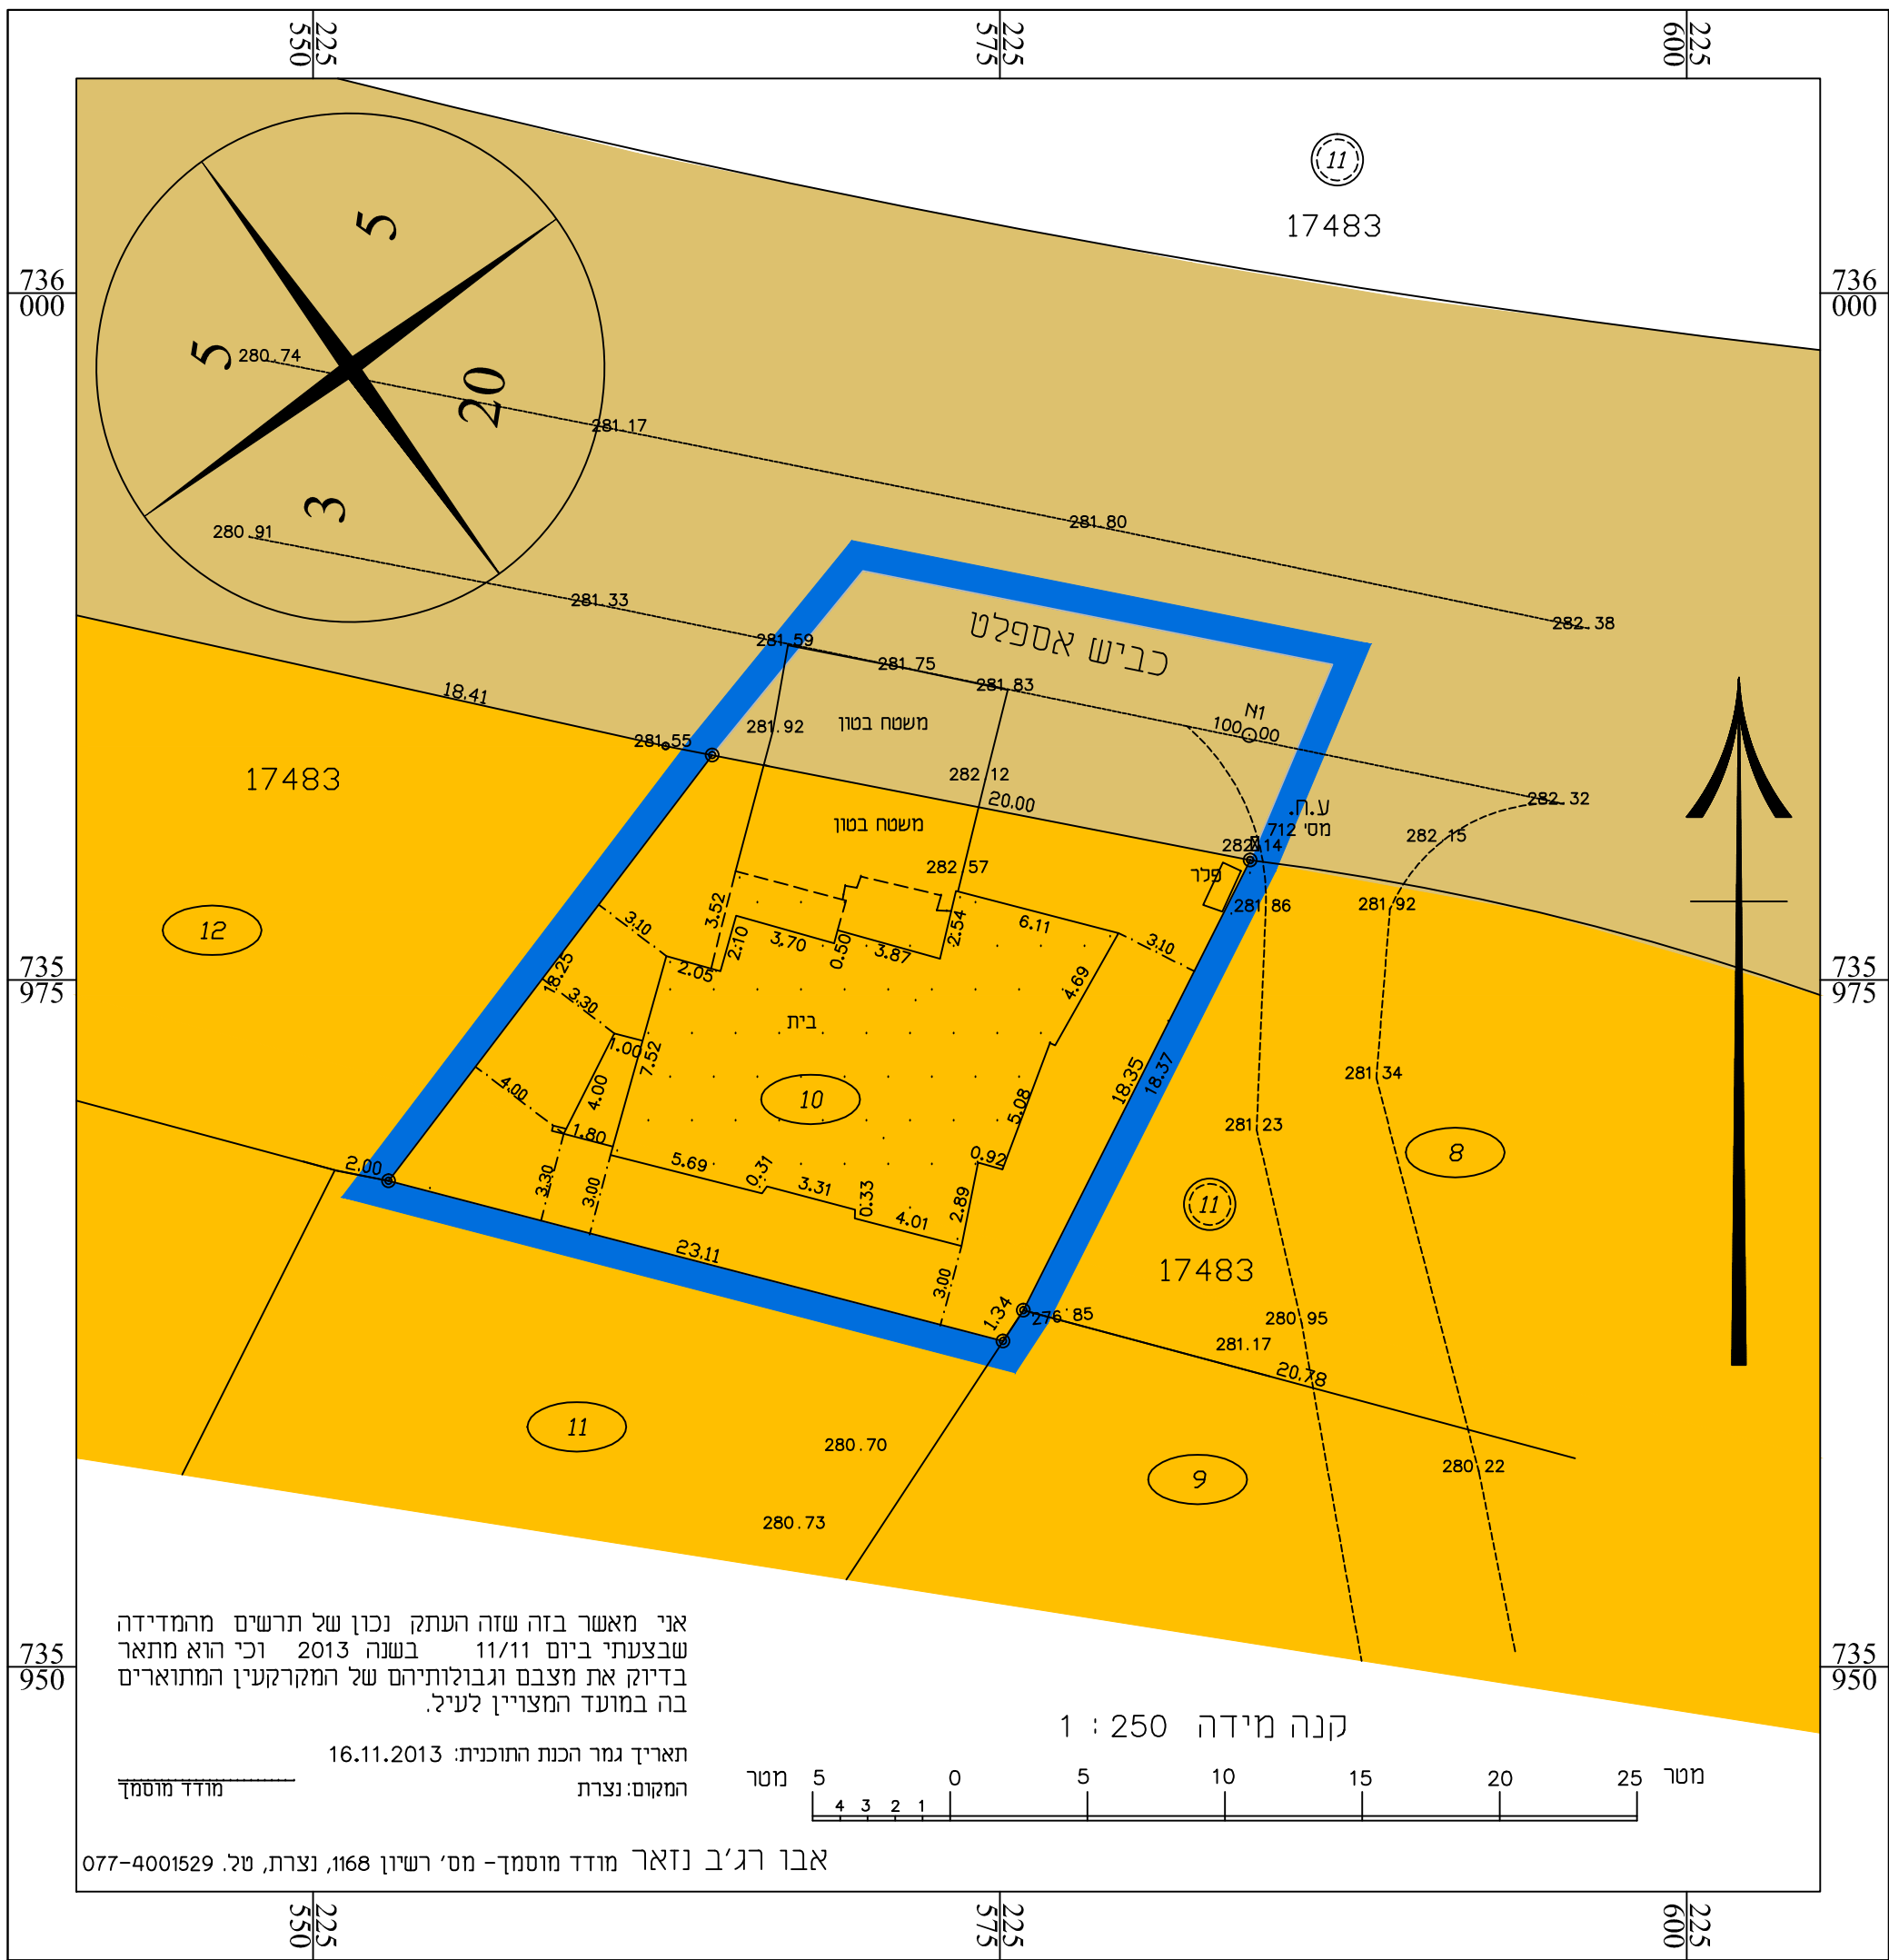

חוק התכנון והבניה, התשכ"ה - 1965
משרד האוצר - מחוז צפון
הוועדה המחוזית החליטה ביום:
18/05/2016
לאשר את התוכנית
14/06/2018

תאריך יו"ר הוועדה המחוזית



מקרא

מצב מאושר

גבול תכנית

גבול תכנית מאושרת ומספרה: 7215/ג

גבול גוש ומספרו: 17483

גבול חלקה ומספרה: 11

מגורים א'

דרך מאושרת

בניין קיים

מספר דרך

קו בניין מינימלי

רוחב דרך

חוק התכנון והבניה, התשכ"ה - 1965
תכנית מפורטת

מס' 257-0295758

שינוי בהוראות וזכויות בניה

מצב מאושר גליון 1 מתוך 1

שם הנספח	קני"מ
מצב מאושר	250
תרשים סביבה	-
תרשים נוסף	-
תרשים נוסף	-
תמונה נוספת	-

תאריך 02/02/15

שמות וחתימות:		
עורך התוכנית	שם: חסאב אחמד	חתימה:
	תאגיד: מהנדסי העמקים	