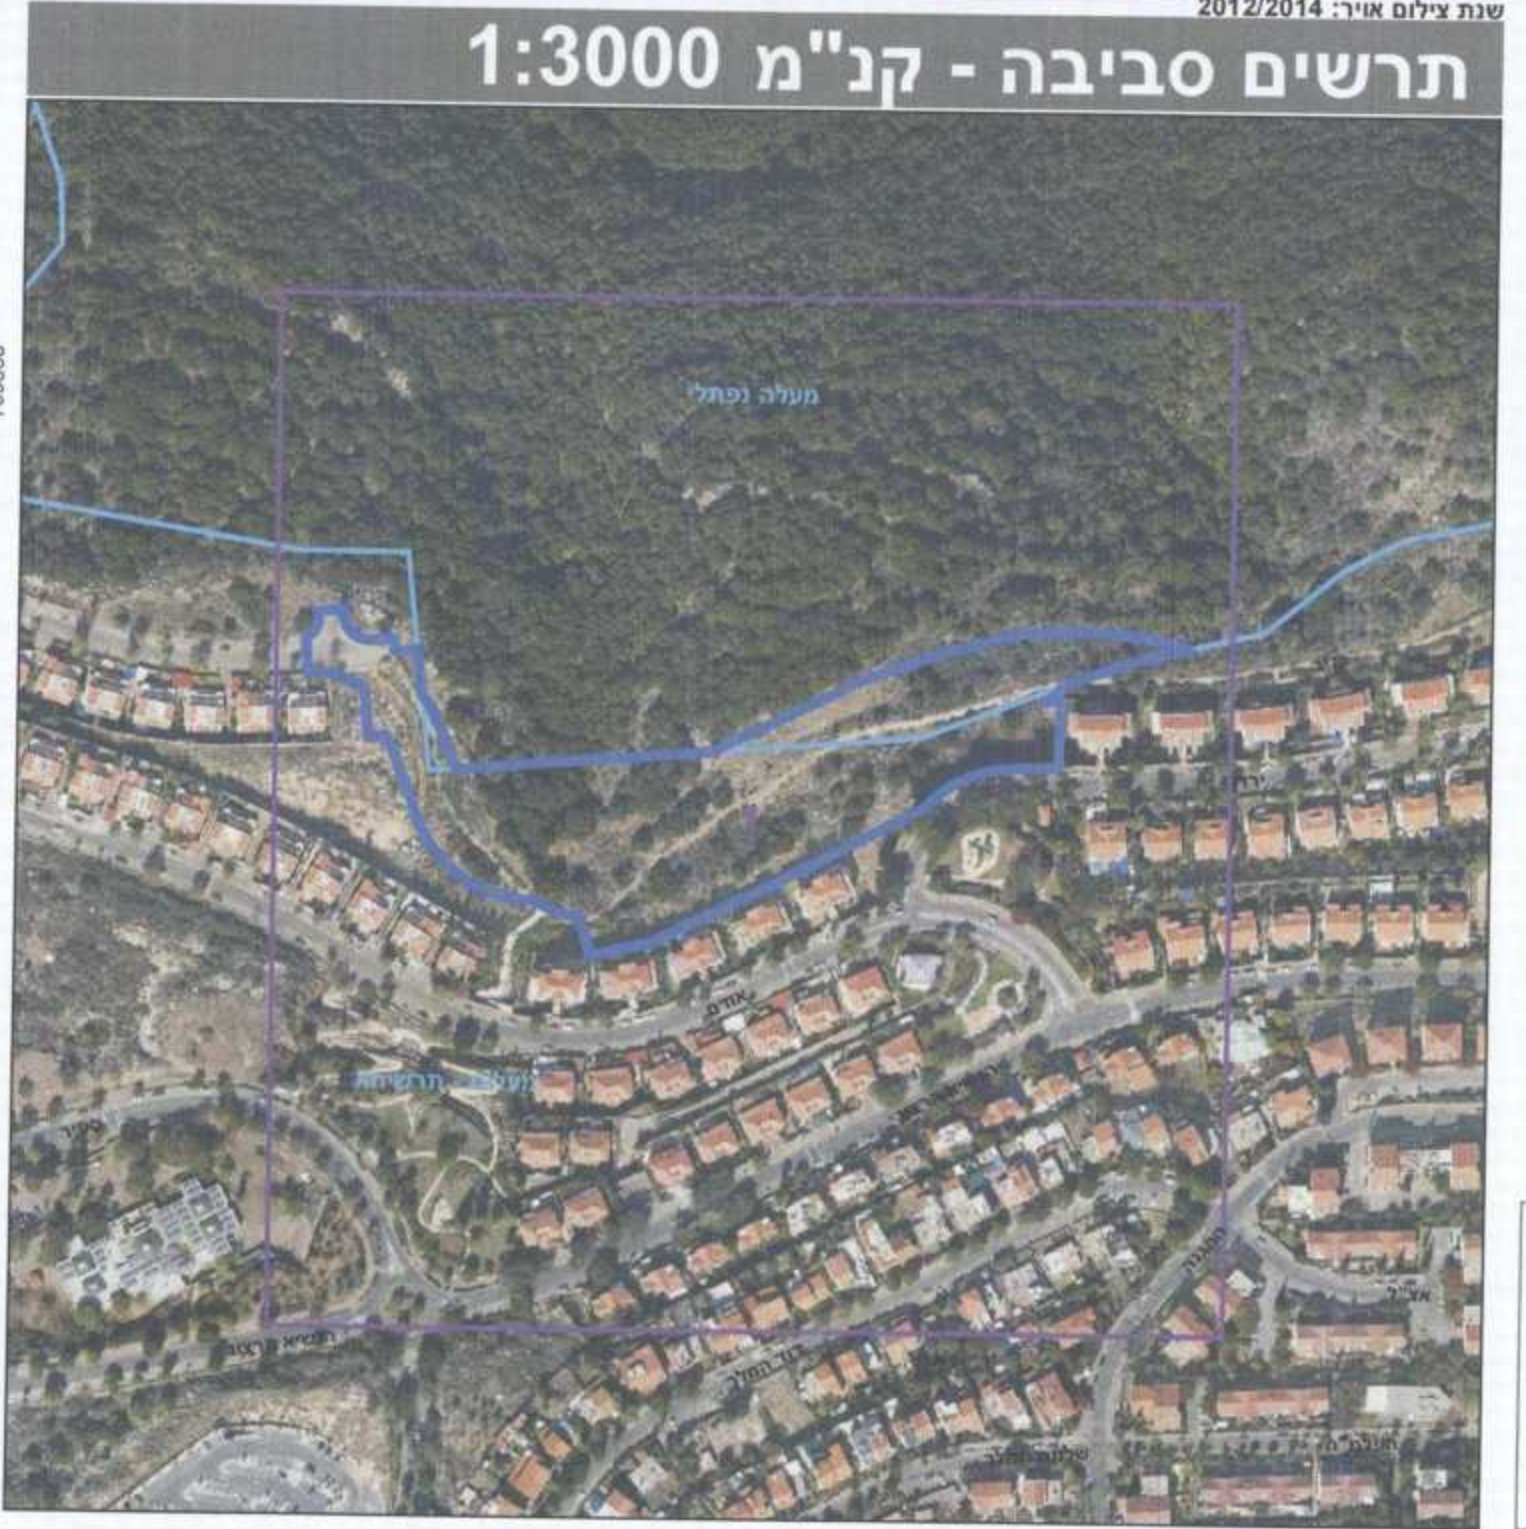
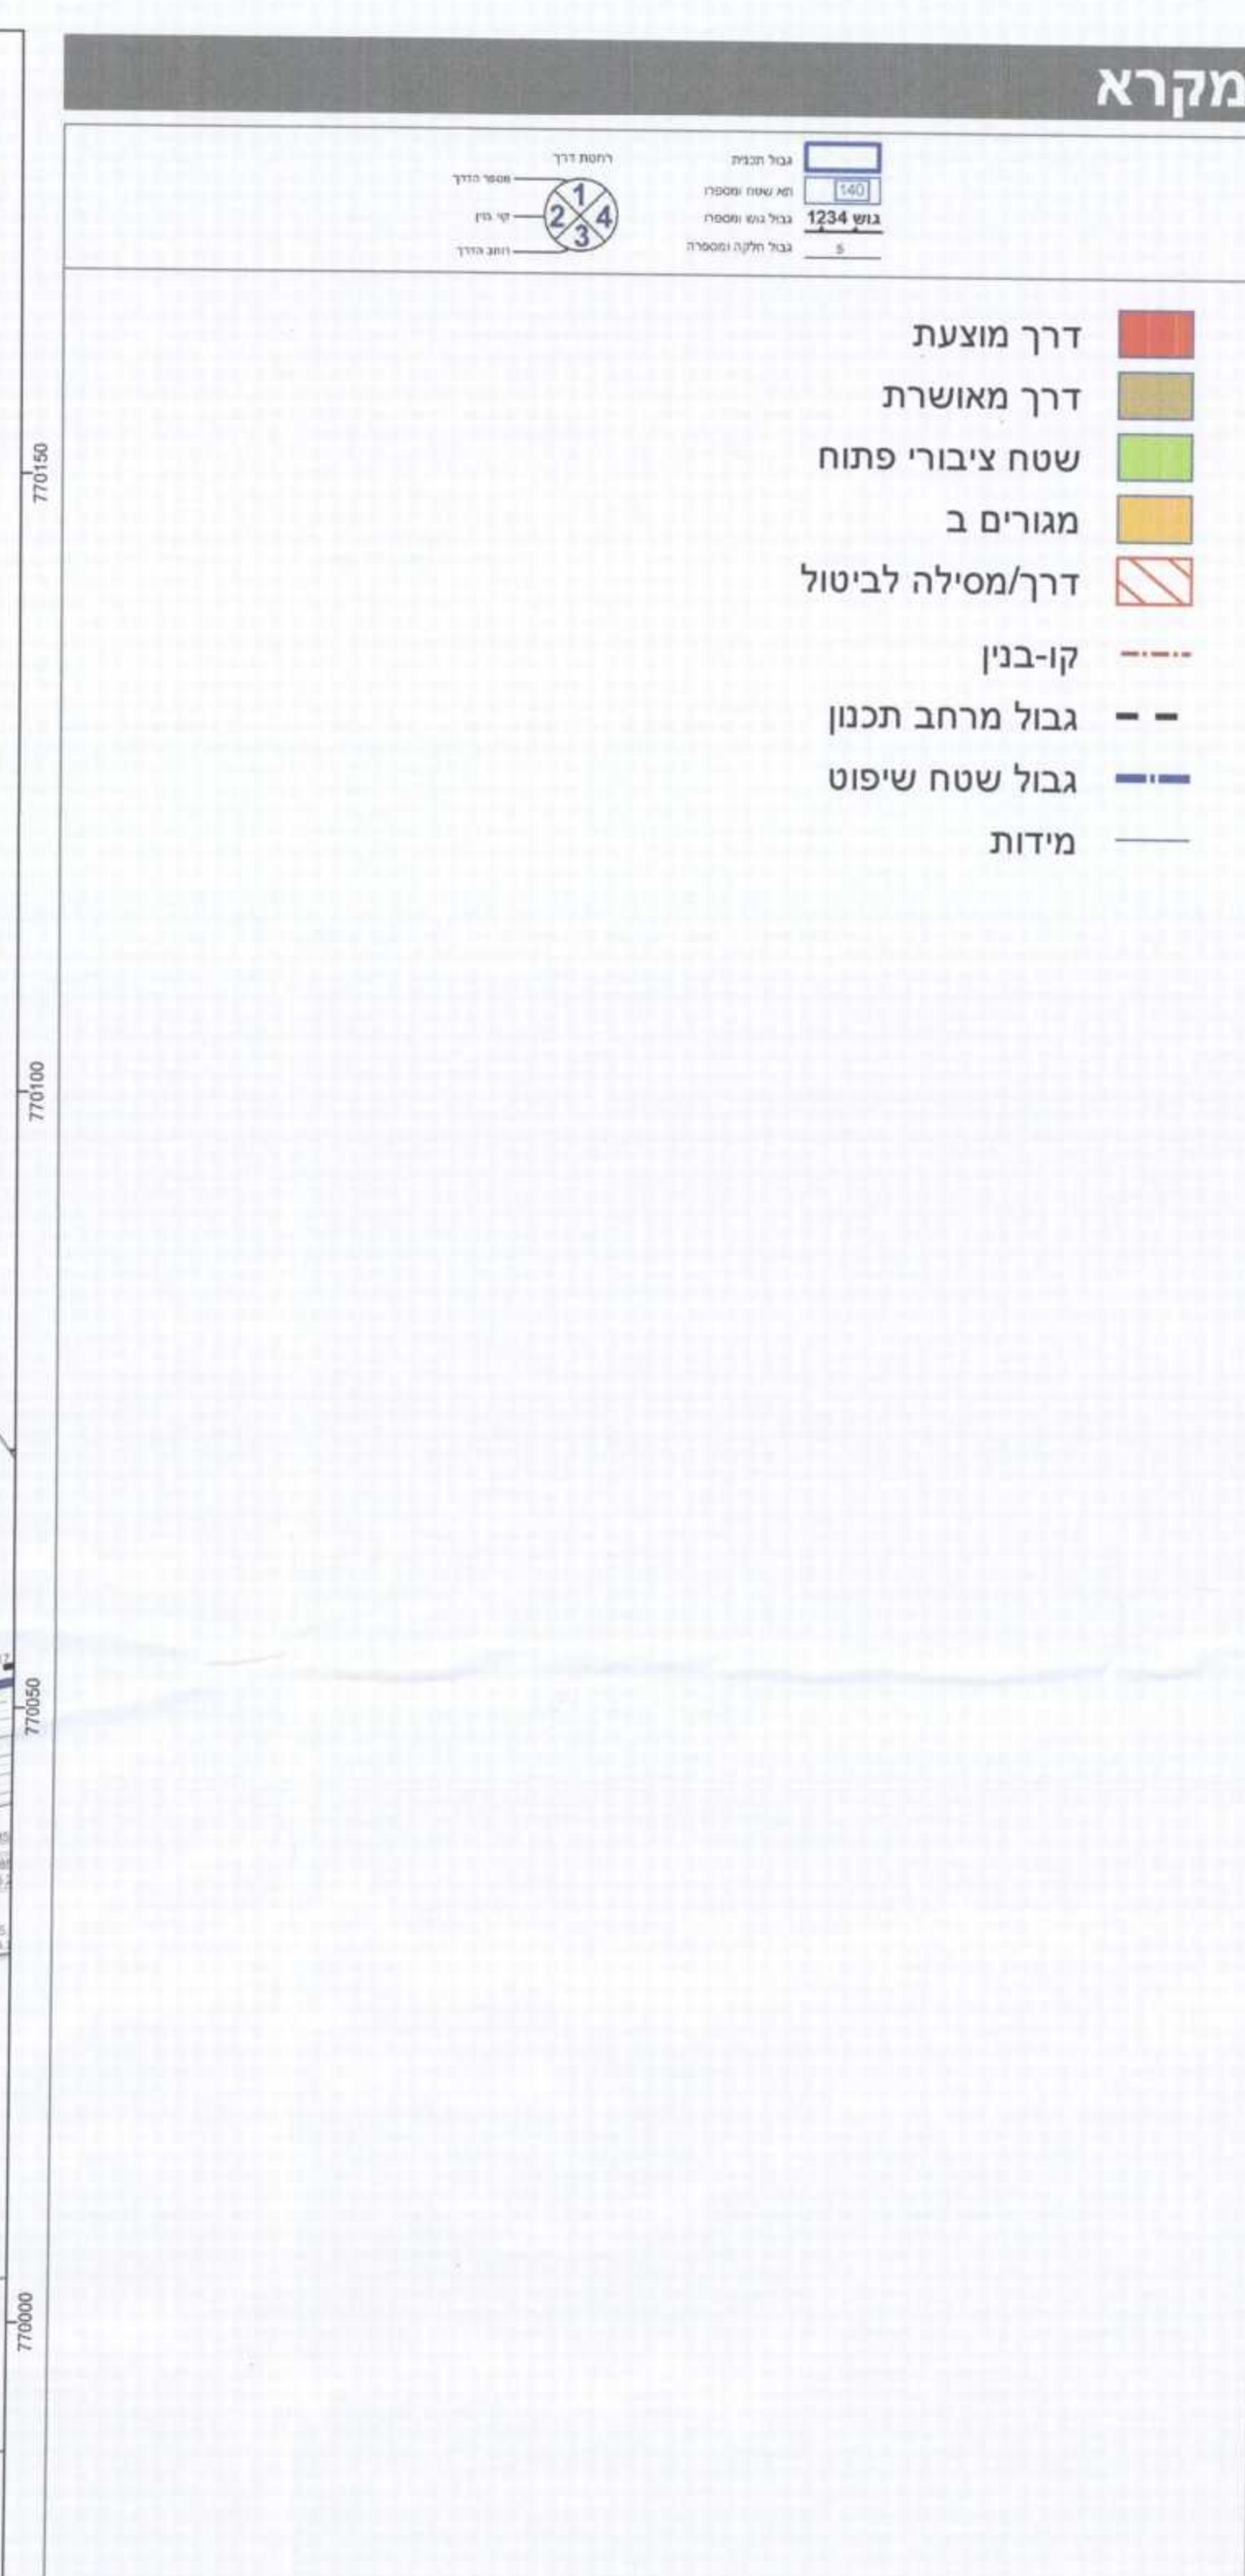


[illegible]

223-0266288 'on

**ג/22159 שינוי יעוד
משצ"פ למגורים בהמשך
לרחוב כזיב מעלות תרשיחא**

תשרי מוצע מועד	גיליון 1 מתוך 1	1
מחוז	צפון	
מרחב תכנון מקומי	מעלות תרשיחא, מעלה נפתלי	
רשות מקומית	מעלות-תרשיחא	
ישוב	מעלות-תרשיחא	
תכנית בסמכות	מחוזית	
איחוד וחלוקה	ללא איחוד וחלוקה	
היתרים או הרשאות	תכנית שמטחה ניתן להוציא היתרים או הרשאות	
מונה תדפיס התשרי	9	
מועד הפקה	10/05/2016	08:36
שטח התכנית	17.324 דונם	קנה מידה 1:500
אישורים		

שמות*	
מגיש התכנית	ועדה מקומית תעלות-תרשיחא
עורך ראשי	יוסף גרפטי תגא"ד: יוסף ניהול תכנון ופיקוח
יזם	ועדה מקומית תעלות-תרשיחא תגא"ד:

בעלי עינין בקרקע*

בבעלות מדינה תאגיד: רשות מקרקעי ישראל

טבלת גושים וחלקות*			
מספר גוש	חלקה/ כל הגוש	מספרי חלקות בשמונת	מספרי חלקות בהחלטות
21089	חלק		33.37
21091	חלק		26-27
21151	חלק		1

* הישיבה המלאה מפורסמת בהוראות התכנית / בהודעה שפורסמה בעיתונות ובתורשמות

הריני מציינך בזאת כי המפה הסטודנטית/המחברית הממוהה רקע לתכנית זו, וערכה
על ידי צ'ור הויס הונחנה לפי הוראות נחל מבר / מבית / ובהנחתם בהוראות החוק
ולתקנות המודדים שבחוק. ד"ר ירון הנחל והמודד:

מידה אנליטית מלאה ברמת תל אביב

קניין אחר הוא	865	החתימה	תאריך
			

רשום ומחברת 12/2015