

מקרא

- דרך מוצעת
- דרך מאושרת
- מגורים ב
- דרך/מסילה לביטול
- להריסה

חוק התכנון והבנייה, התשכ"ה - 1965

תכנית מפורטת

מס' 262-0358747


הסדרת תוואי דרך מס' 5 לפי הפקעה - סכנין

תשריט מצב מוצע	גיליון 1 מתוך 1
מחוז	צפון
מרחב תכנון מקומי	לב הגליל
רשות מקומית	סכנין
ישוב	סכנין
תכנית בסמכות	מחוזית
איחוד וחלוקה	ללא איחוד וחלוקה
היתרים או הרשאות	תכנית שמכוחה ניתן להוציא היתרים או הרשאות
מונה תדפיס התשריט	5
מועד הפקה	07/05/2016 13:45
שלב	מילוי תבאים למתן תוקף מהדורה 1
שטח התכנית	1.3 דונם קנה מידה 1:250
אישורים	


מיזמית התכנון - מחוז צפון
 חוק התכנון והבנייה, התשכ"ה - 1965
 אישור תכנית מס' 262-0358747-1
 תעודת הטווח והתכנון ולכונן החלוקה
 כיום: 262-0358747-1
 התכנית להפקעה של שטח יישובי
 להקמת דרך מוצעת מס' 5
 מנהל מיזמית התכנון: ד"ר חגית חמורית

חוק מס' 262-0358747
 חוק הפיקוח על הקמת תשתיות
 חוק הפיקוח על הקמת תשתיות

תרשים התמצאות - קנ"מ 1:6000

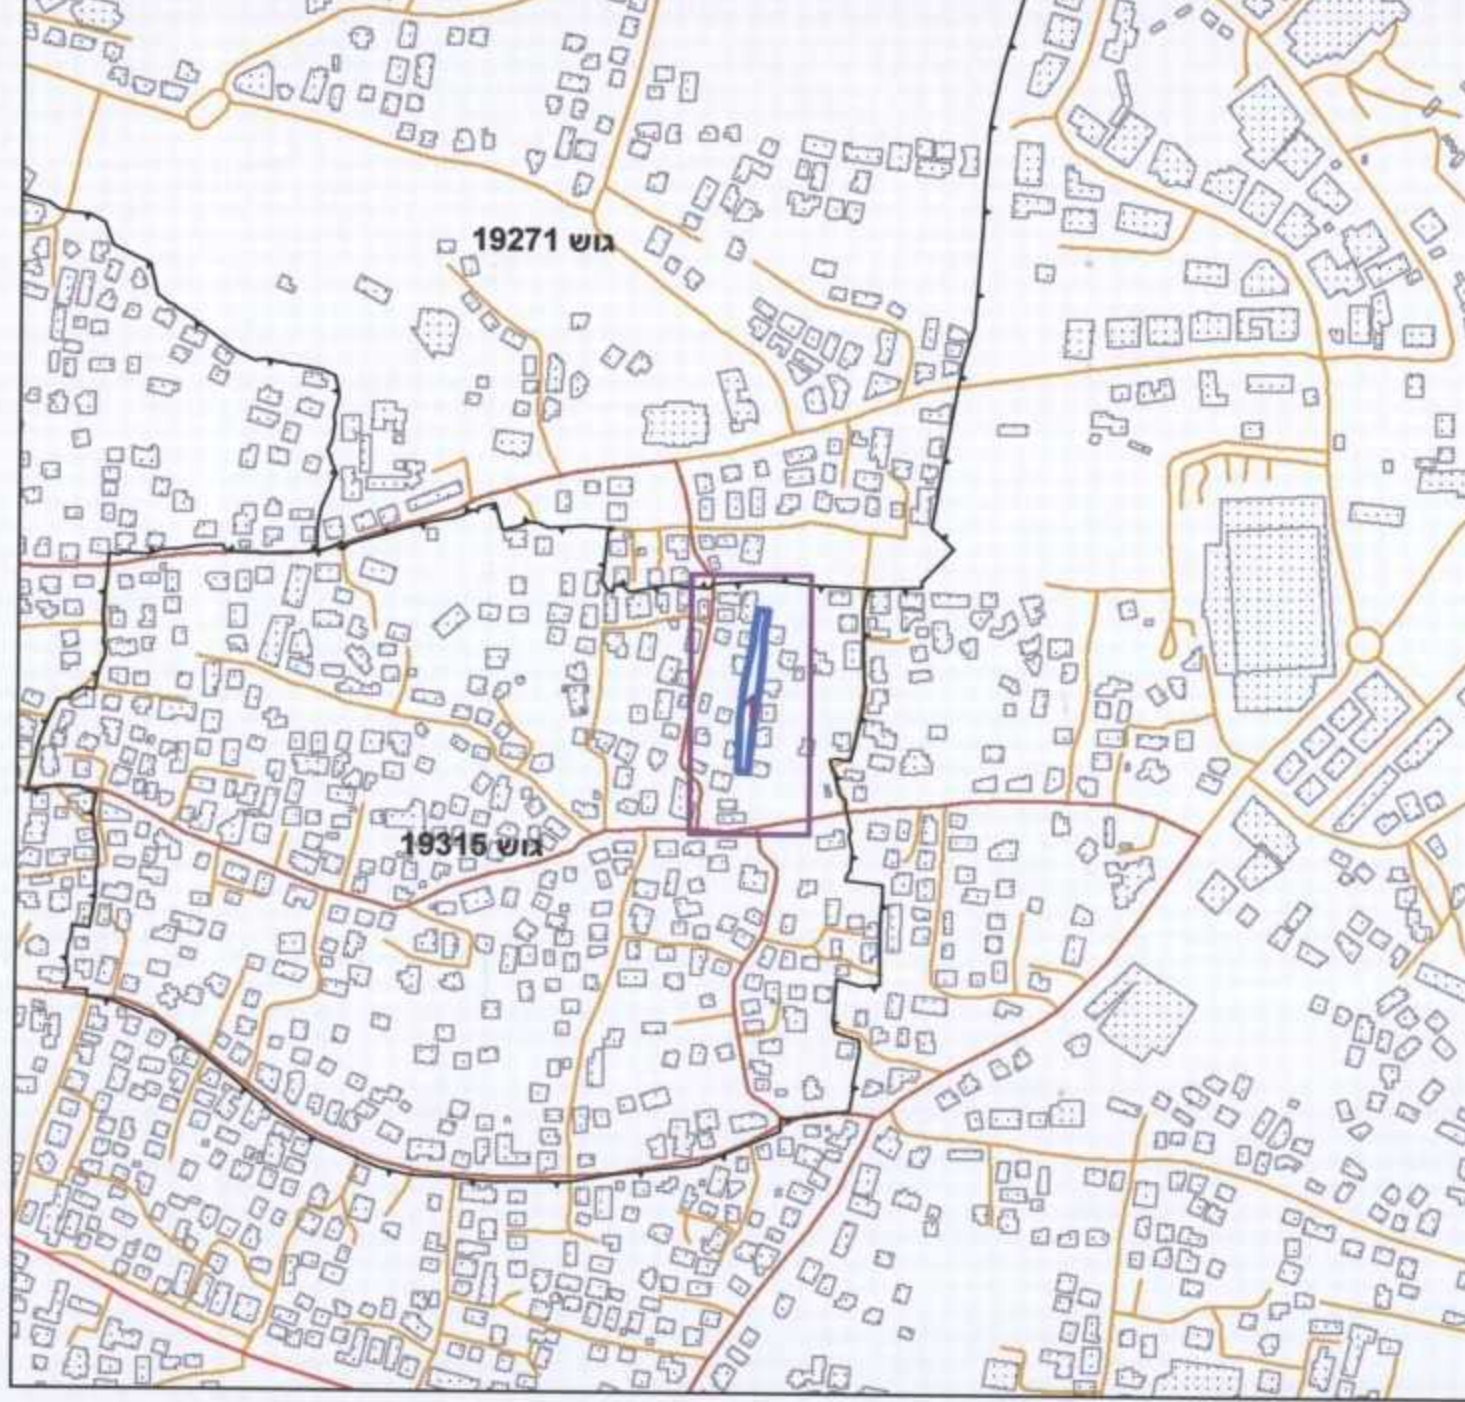

תרשים סביבה - קנ"מ 1:1500

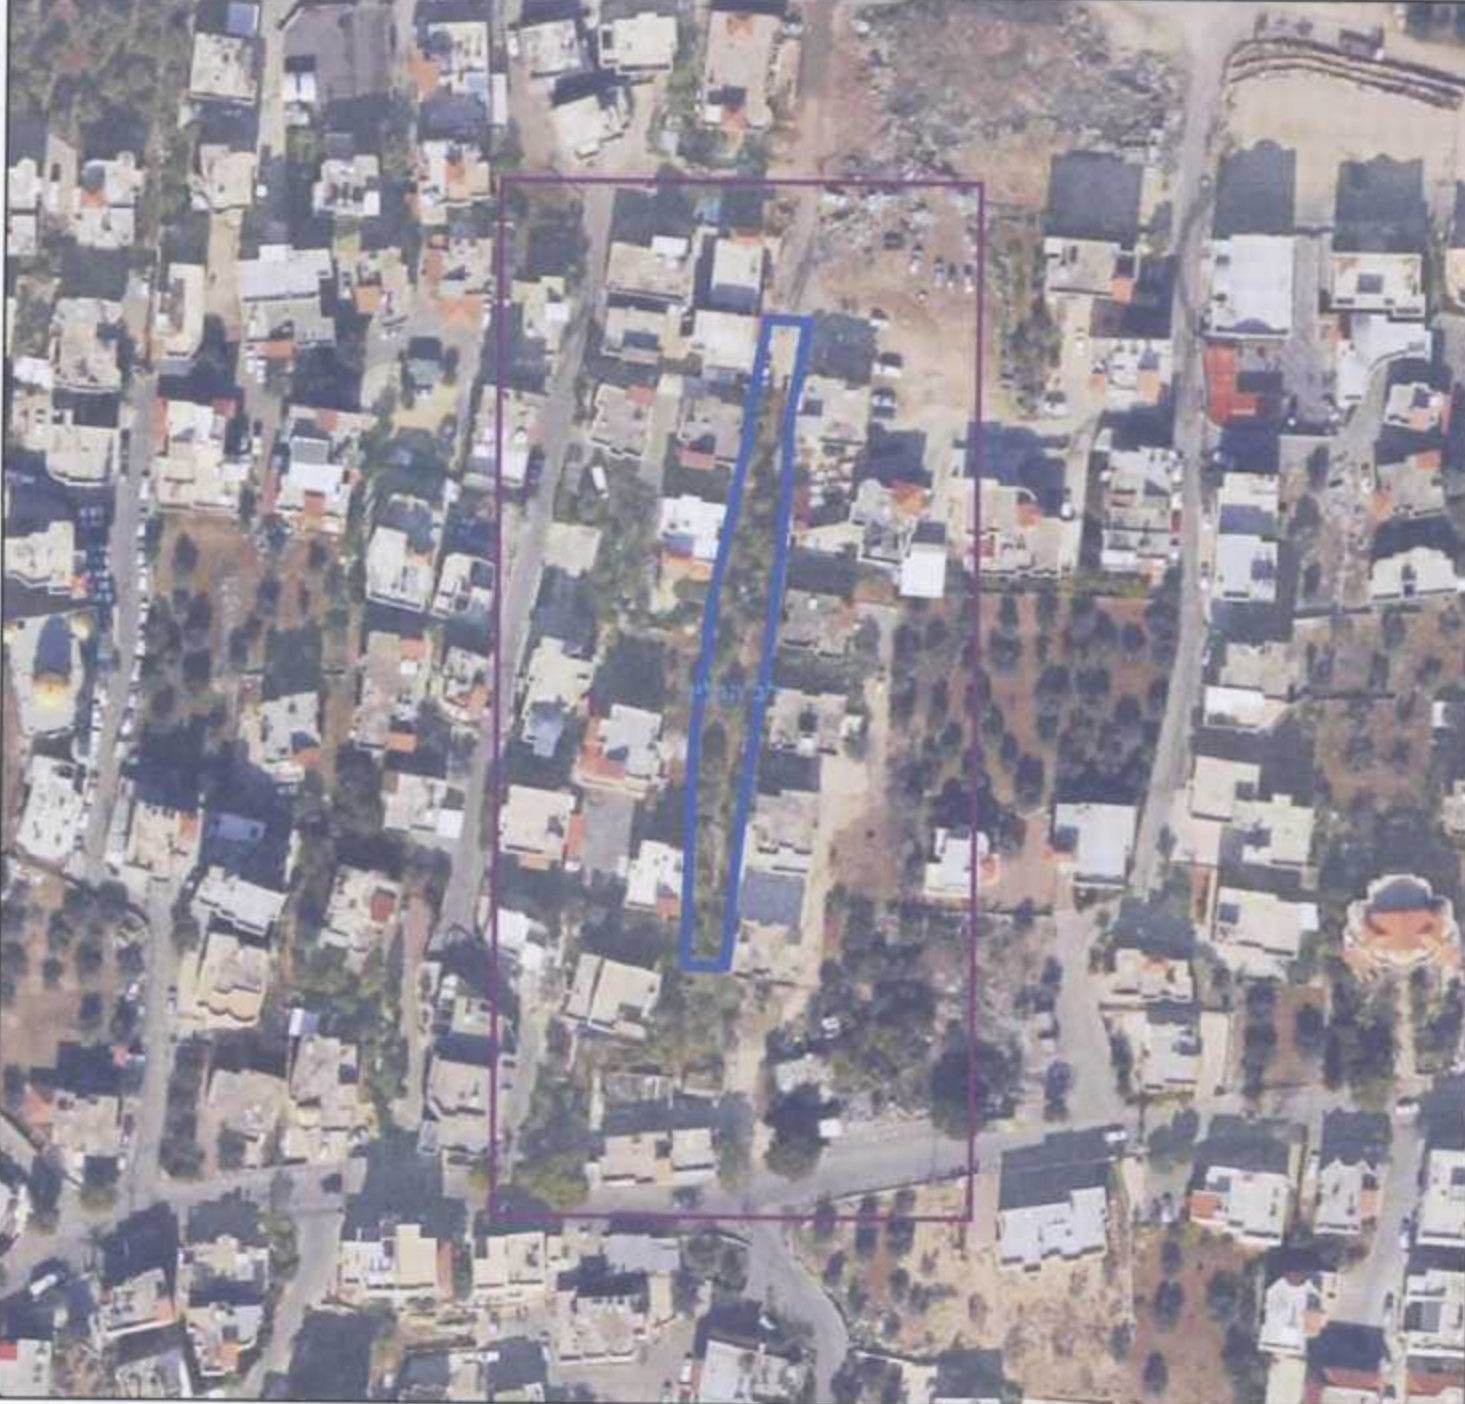

שמות*

מגיש התכנית	ועדה מקומית
עורך ראשי	תאגיד: לב הגליל
יזם	מואנס ימין
	תאגיד: אינג' מואנס ימין, מהנדס
	ועדה מקומית
	תאגיד: לב הגליל

בעלי ענין בקרקע*

בבעלות מדינה	תאגיד: רשות מקרקעי ישראל
בבעלות רשות מקומית	תאגיד: עיריית סכנין
בעלים	תאגיד: אחרים

טבלת גושים וחלקות*

מספר גוש	מספר חלקות בשלמותן	מספר חלקות בחלקיותן	מספר חלקות
19315	60-62, 72-77, 79, 83, 163		

* הרשימה המלאה מפורטת בהוראות התכנית / בהודעה שפורסמה בעיתונות וברשמות
 הריני מצהיר בזאת כי המפה הטופוגרפית/המצבית המהווה רקע לתכנית זו, נערכה
 על ידי ביום 10/09/2015 והיא הוכנה לפי הוראות נוהל מבא"ת ובהתאם להוראות החוק
 ולתקנות המודדים שבתוקף. דיוק הקו הכחול והקדסטרו.
 קו כחול (בלבד) ברמה אנליטית
 ימין מואנס 1293
 שם המודד
 חתימה
 תאריך 10.5.16