


מינהל התכנון - מחוז עפולה
 חוק התכנון והבנייה, תשכ"ה - 1965
 אישור תוכנית מס' 211-0309229-7
 תוקפה: 20/05/2016
 תוקף: 3 חודשים
 תוקף: 3 חודשים
 מינהל התכנון - מחוז עפולה

211-0309229-7
 חוק התכנון והבנייה, תשכ"ה - 1965
 אישור תוכנית מס' 211-0309229-7
 תוקפה: 20/05/2016
 תוקף: 3 חודשים
 תוקף: 3 חודשים
 מינהל התכנון - מחוז עפולה


211-0309229-7
 חוק התכנון והבנייה, תשכ"ה - 1965
 אישור תוכנית מס' 211-0309229-7
 תוקפה: 20/05/2016
 תוקף: 3 חודשים
 תוקף: 3 חודשים
 מינהל התכנון - מחוז עפולה

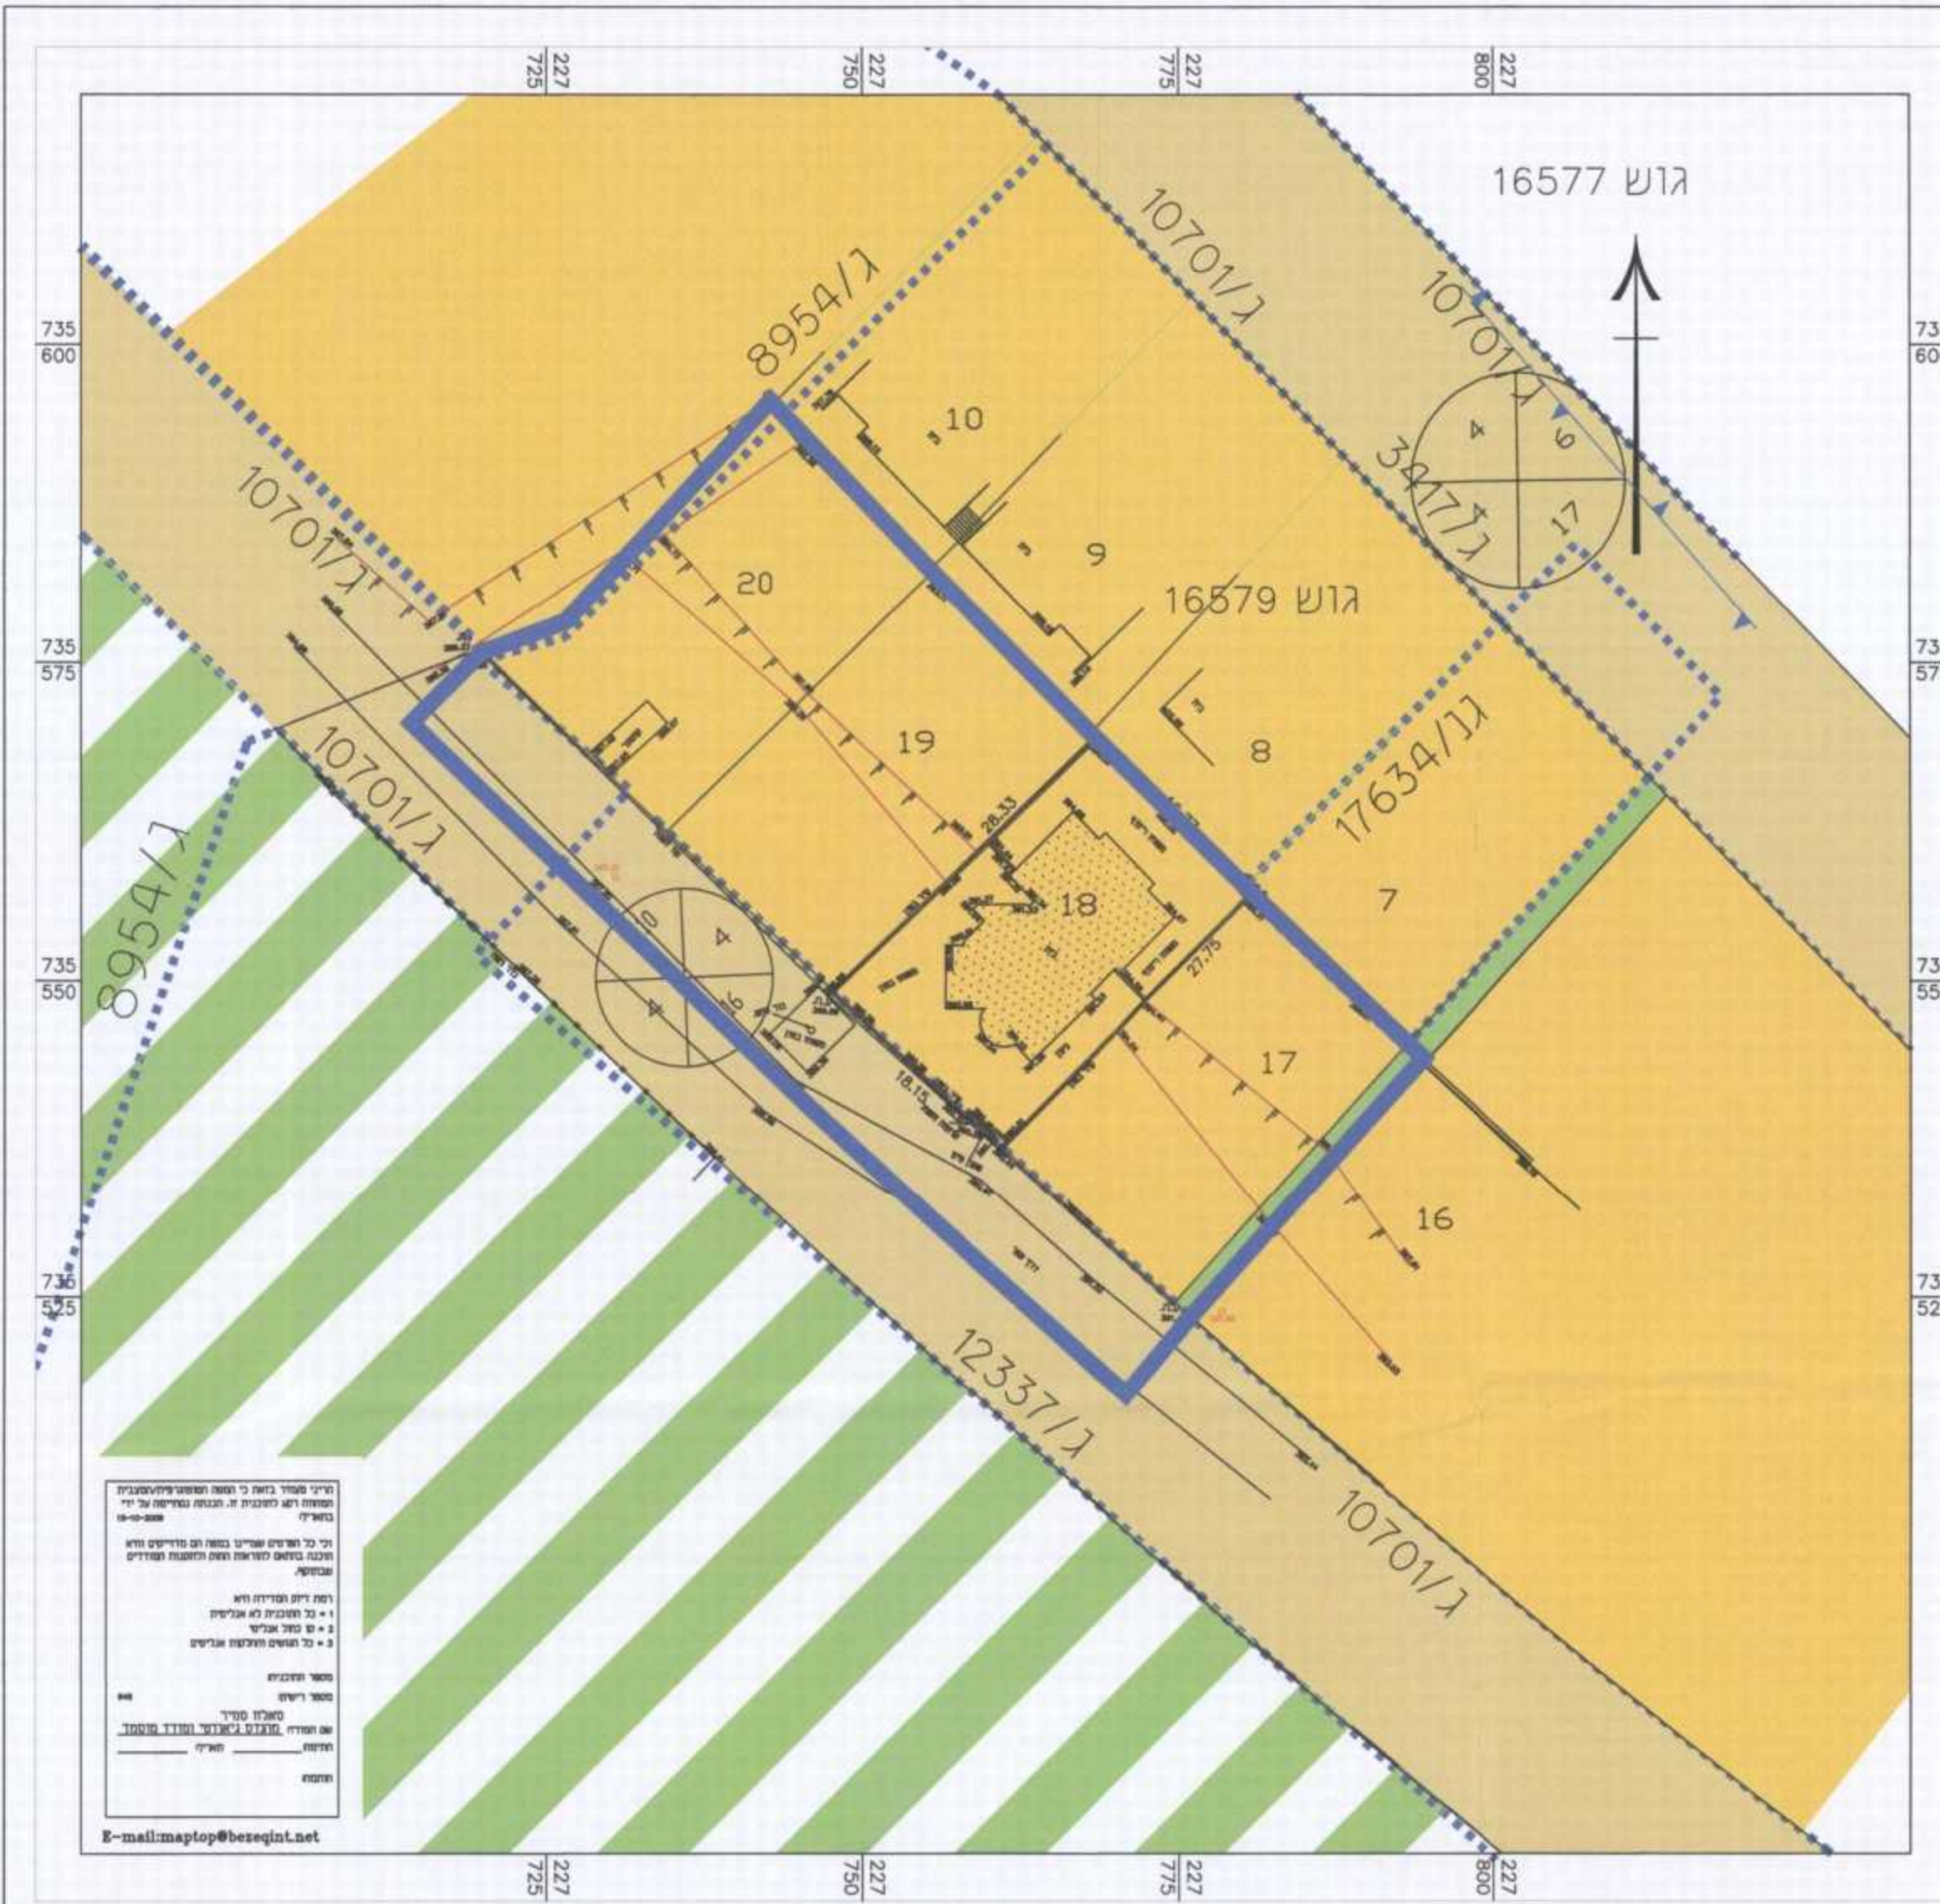


מצב מאושר קנ"מ 1:500

מקרא מצב מאושר

- גבול תכנית
- גבול תכנית מאושרת
- אזור מגורים א
- דרך מאושרת
- ש.צ.פ.
- מס' חלקה רשומה 7
- מס' מגרש 17
- גבול חלקה
- גבול מגרש
- מס' דרך מרווחים קדמיים מינימליים
- רוחב דרך 10/4/16

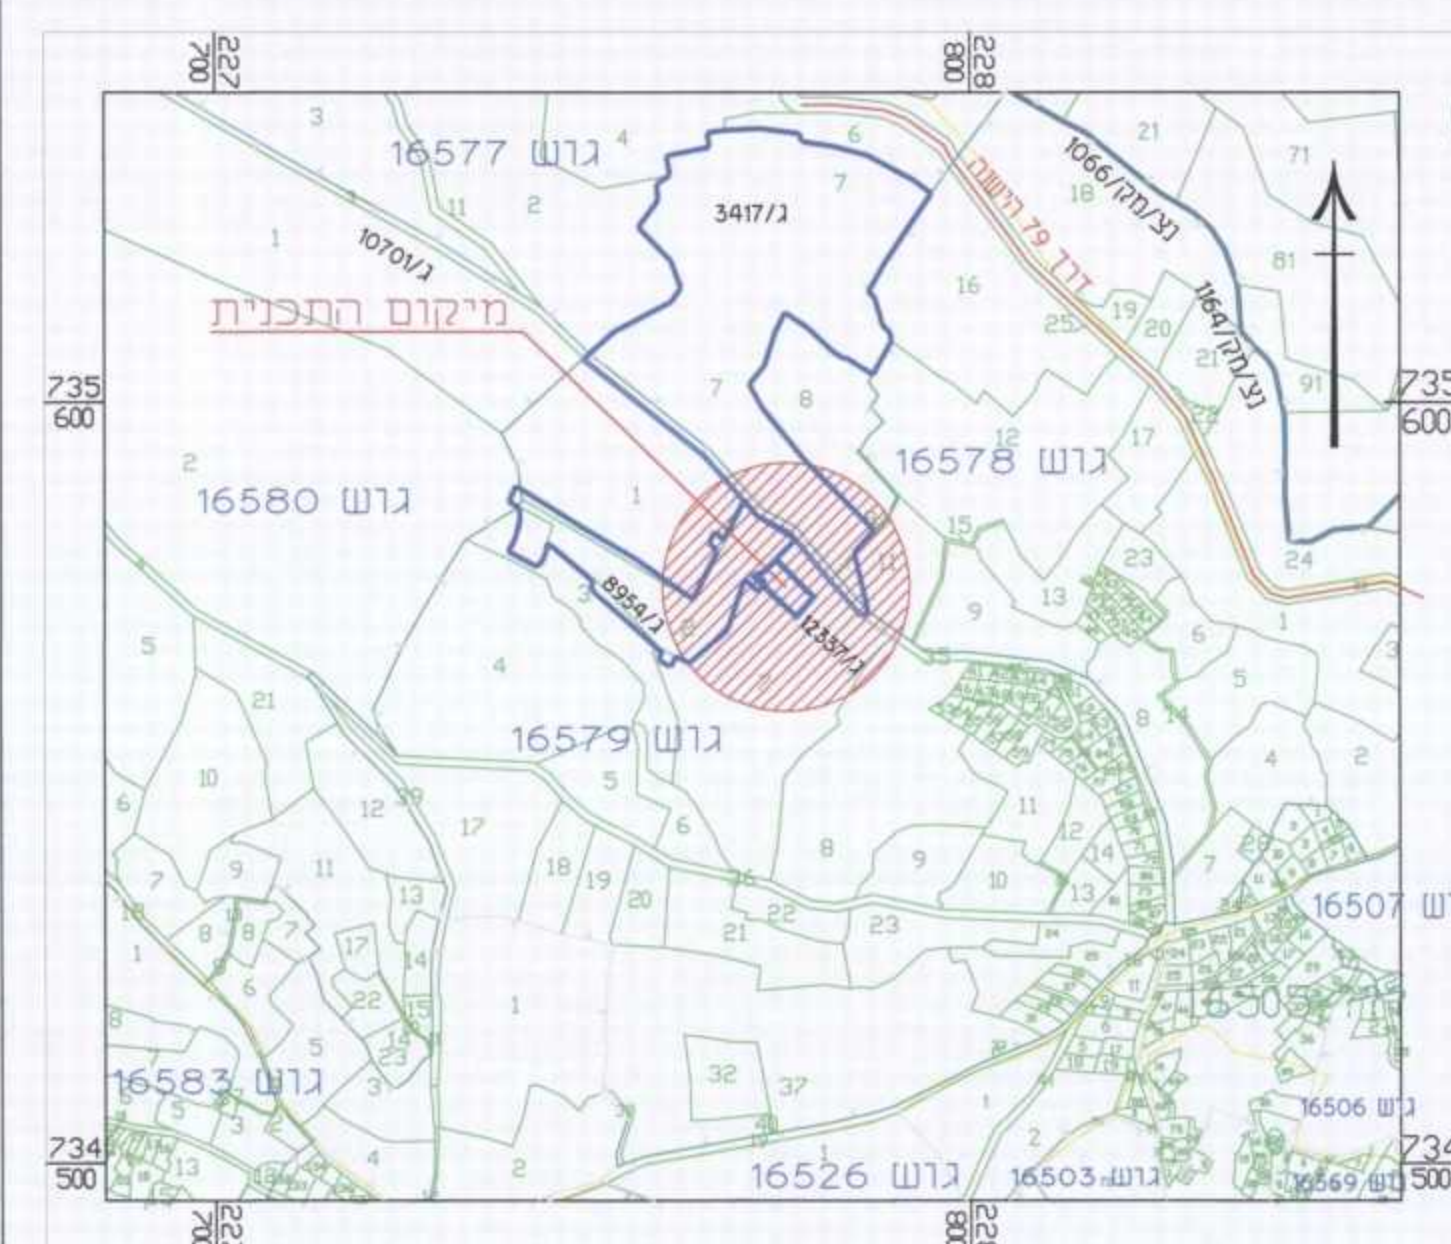

תרשים סביבה קנ"מ 1:10000

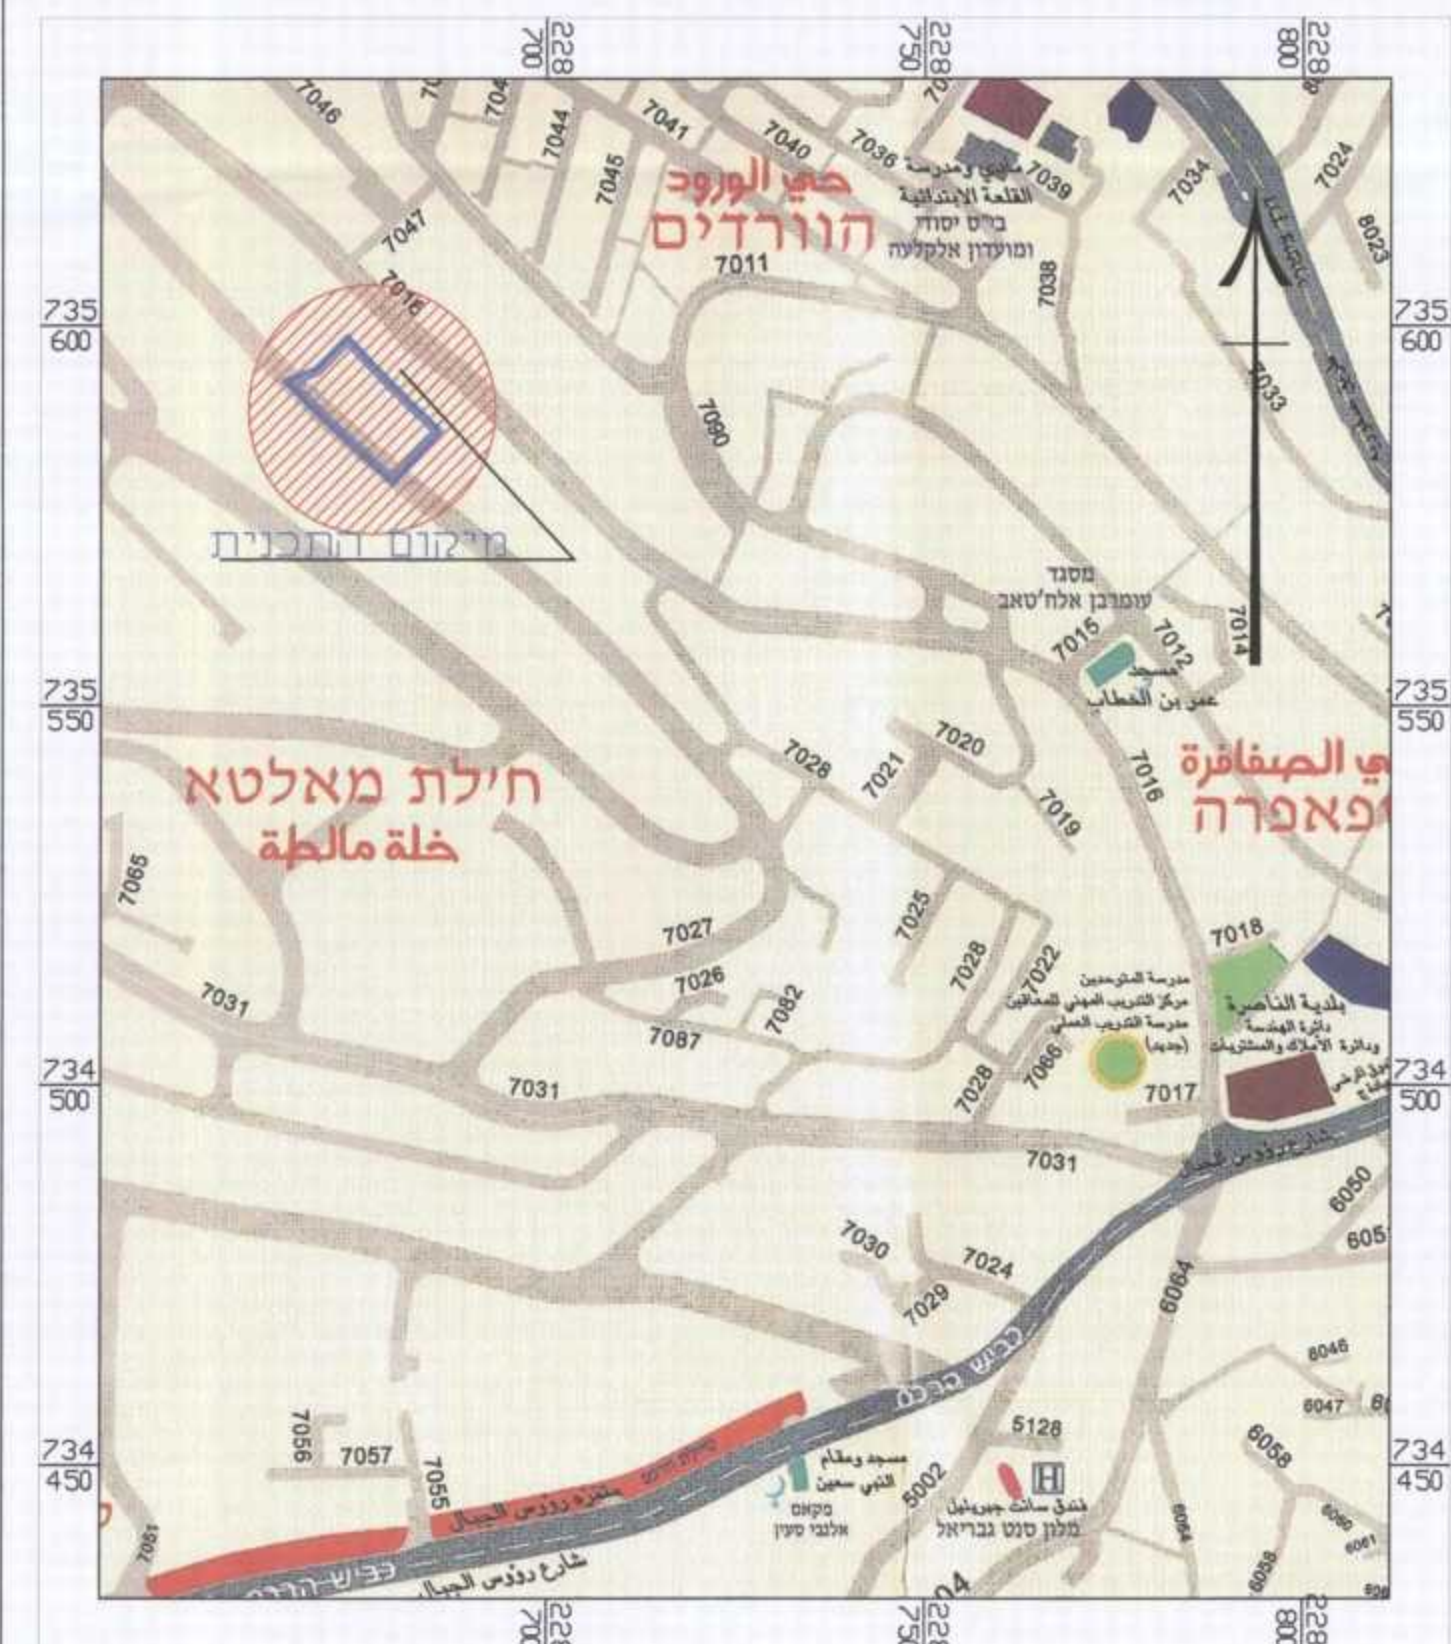

תרשים התמצאות קנ"מ 1:2500

חוק התכנון והבנייה, התשכ"ה - 1965
תכנית מפורטת

מס' 211-0309229

שינוי בהוראות וזכיות הבניה בחלק 7 בגוש 16579 מס' ג/22238

תשריט מצב מאושר	
מחוז	עפולה
מרחב תכנון מקומי	נצרת
רשות מקומית	נצרת
ישוב	נצרת
תכנית במסכות	מחוזית
איחוד וחלוקה	ללא שינוי חוקים
היתרים או הרשאות	הכרזת מוסדות לתן לרשימת חוקים או הרשאות
מונה תדפיס התשריט	3
מועד הפקח	20/05/2016
שלב	מ"ד
מסחח התכנית	2.702
אישורים	קנה מידה 1:500

שמות וחתימות

מנהל התכנית	עבדאלסלאם חסן
עורך ראשי	מוחמד בסול
יועץ	עבדאלסלאם חסן

בעלי ענין בקרקע

בעלים	עבדאלסלאם חסן
בעלים	חתימה

מספר גוש חלקה/גוש מספרי חלקות בשלמותן מספרי חלקות בחלקן

מספר גוש	חלקה/גוש	מספר חלקות בשלמותן	מספר חלקות בחלקן
16579	חלק 7	7	7

אשרת מס' 107717
 15/6/16
 חתימה