

מינהל התכנון והבנייה - תחום 229
אישור תוכנית: 211-0309229
תעודת הסמכה: 11-01-11
כיום: 16.07.16
התוכנית נמצאת בשלבי אישור
מינהל התכנון והבנייה - תחום 229

הוראה על אישור תוכנית מס' 211-0309229
פרסום בקלס המפרטים מס' 948

חוק התכנון והבנייה, התשכ"ה - 1965
תכנית מפורטת

מס' 211-0309229

שינוי בהוראות וזכויות
בניה לחלקה 7 בגוש 16579
-ג/22238

תשריט מצב מוצע		גיליון 1 מתוך 1
מחוז	צפון	
מרחב תכנון מקומי	נצרת	
רשות מקומית	נצרת	
ישוב	נצרת	
תכנית בסמכות	מחוזית	
איחוד וחלוקה	ללא איחוד וחלוקה	
היתרים או הרשאות	תכנית שמטרתה ניתן להוציא היתרים או הרשאות	
מונה תדפיס התשריט	11	
מועד הפקדה	13/06/2016	21:23
שטח התכנית	2.702 דונם	קנה מידה 1:250
אישורים		

שמות*	
מגיש התכנית	עבדאלסאלאם חסן תאגיד:
עורך ראשי	מוחמד בסול מוחמד תאגיד: משרד אדר' בסול מוחמד
יום	עבדאלסאלאם חסן תאגיד:

בעלי עניין בקרקע*	
בעלים	עבדאלסאלאם חסן תאגיד:

טבלת גושים וחלקות*			
מספר גוש	כל חלק	מספר חלקות בשלמותן	מספר חלקות בחלקיותן
16579	חלק	7	7

* הרשימה המלאה מפורטת בהוראות התכנית / בהודעה שפורסמה בעיתונות וברשומות
הריני מצהיר בזאת כי המפה הטופוגרפית/המצבית המהווה רקע לתכנית זו, נערכה
על ידי ביום 23-12-14 והיא הוכנה לפי הוראות נוהל מבא"ת ובהתאם להוראות החוק
ולתקנות המודדים שבתוקף. דיוק הקו הכחול והקדסטר:
מדידה גרפית
שם המודד: סמיר סאלח מספר רשיון: 948 חתימה: תאריך: 16/7/16


מקרא

- דרך מאושרת
שטח ציבורי פתוח
מגורים ב
מבנה להריסה
קו-בנין
קו בנין עילי
מידות

מקרא מפת מדידה

- מבנה
צריף/סככה/תחנה
אספלט
אבן שפה
דרך עפר
גדר חצי ו רשת
גדר אבוקיר
גדר אבון סיר אבון גדרו בסון
שפת ואדי
מדרון עכיוון שיפוע טבעי
עץ
נקודת גובה אופיינית
סר גובה משוער (מג. 0.5 מ')
סר גובה ראש (מג. 2.5 מ')
- שחת ביטורח כללית
עמוד ככלי
אדון ככלי
עמוד תאורה
עמוד תעבורה
ע. חשמל עץ
ע. חשמל בסון
ע. חשמל תעלה
ע.חשמל. זווית
שחתה גוב מים
שחתה גוב
שחת ניסוח
גוב תעשרה

תרשים התמצאות - קנ"מ 1:6000

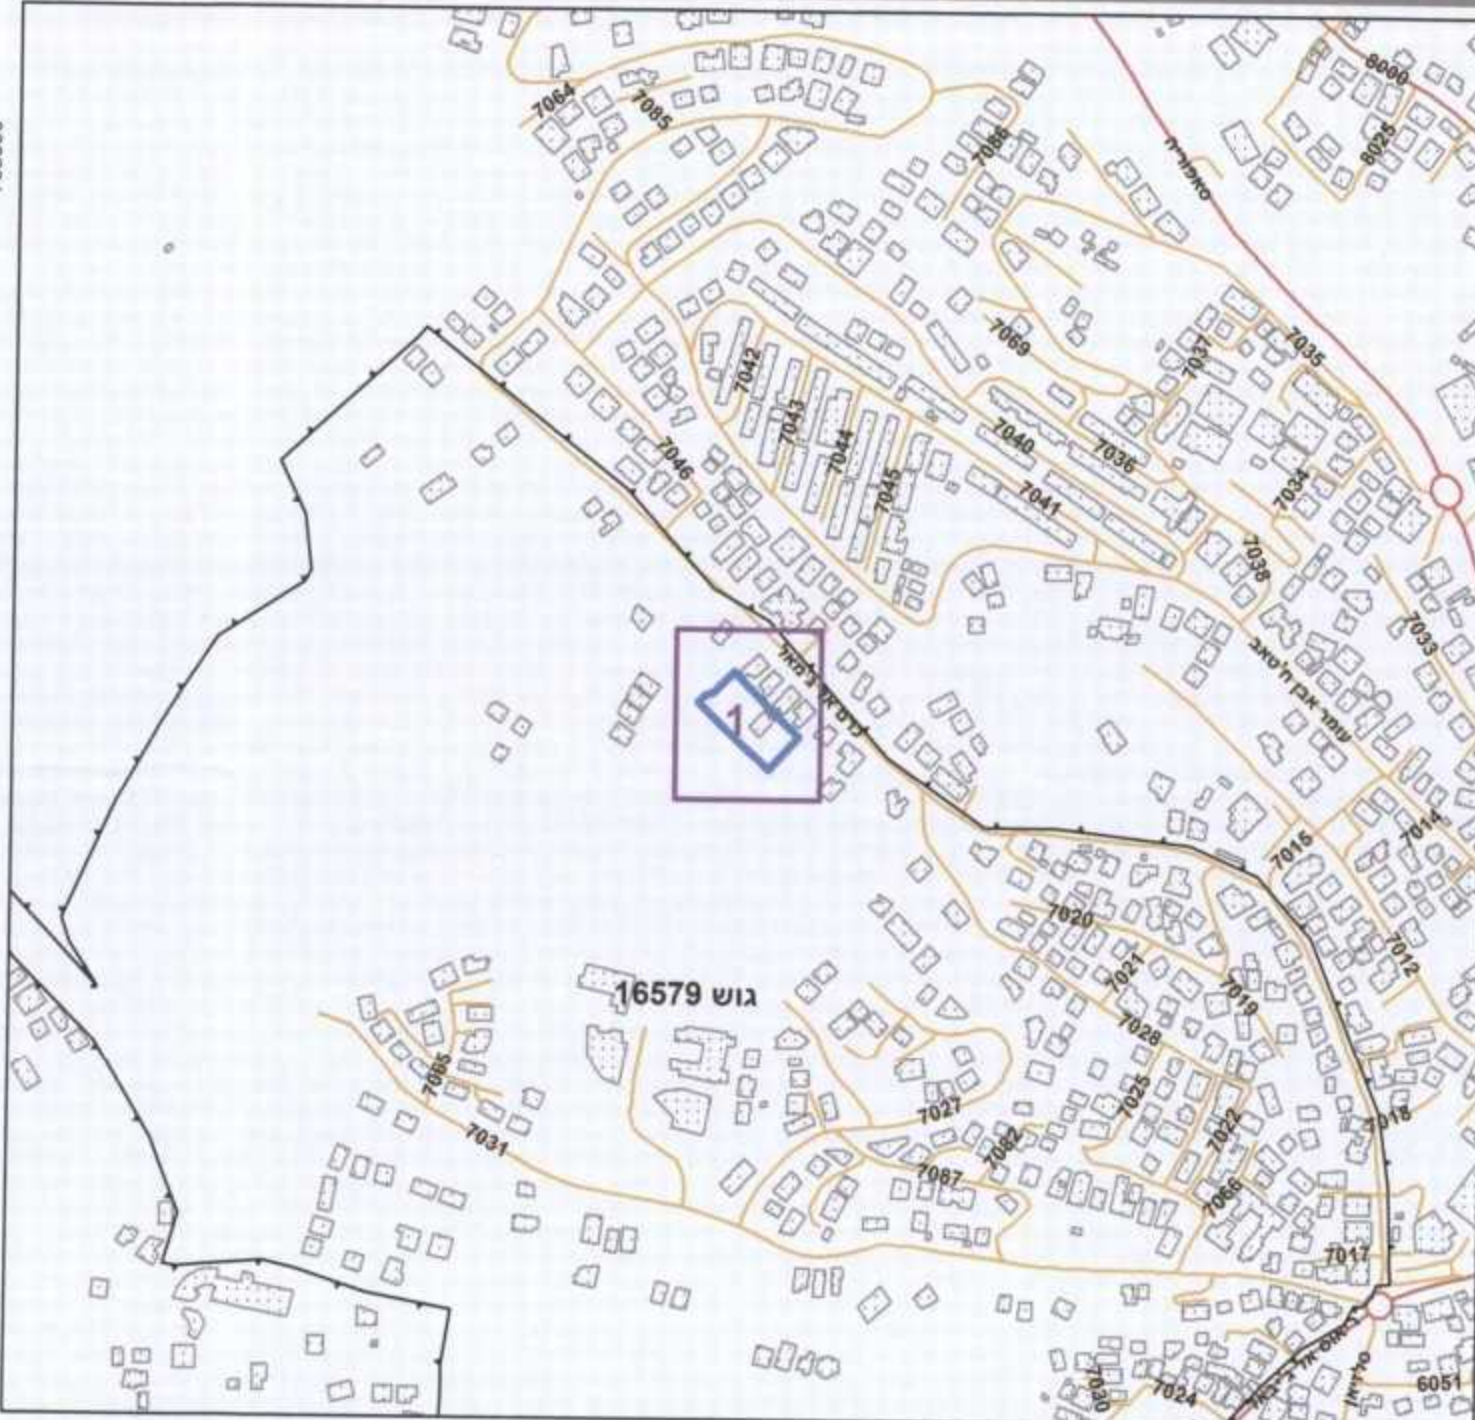

תרשים סביבה - קנ"מ 1:1500



0 2.5 5 10 15 20
מטרים