


2014296-M-2

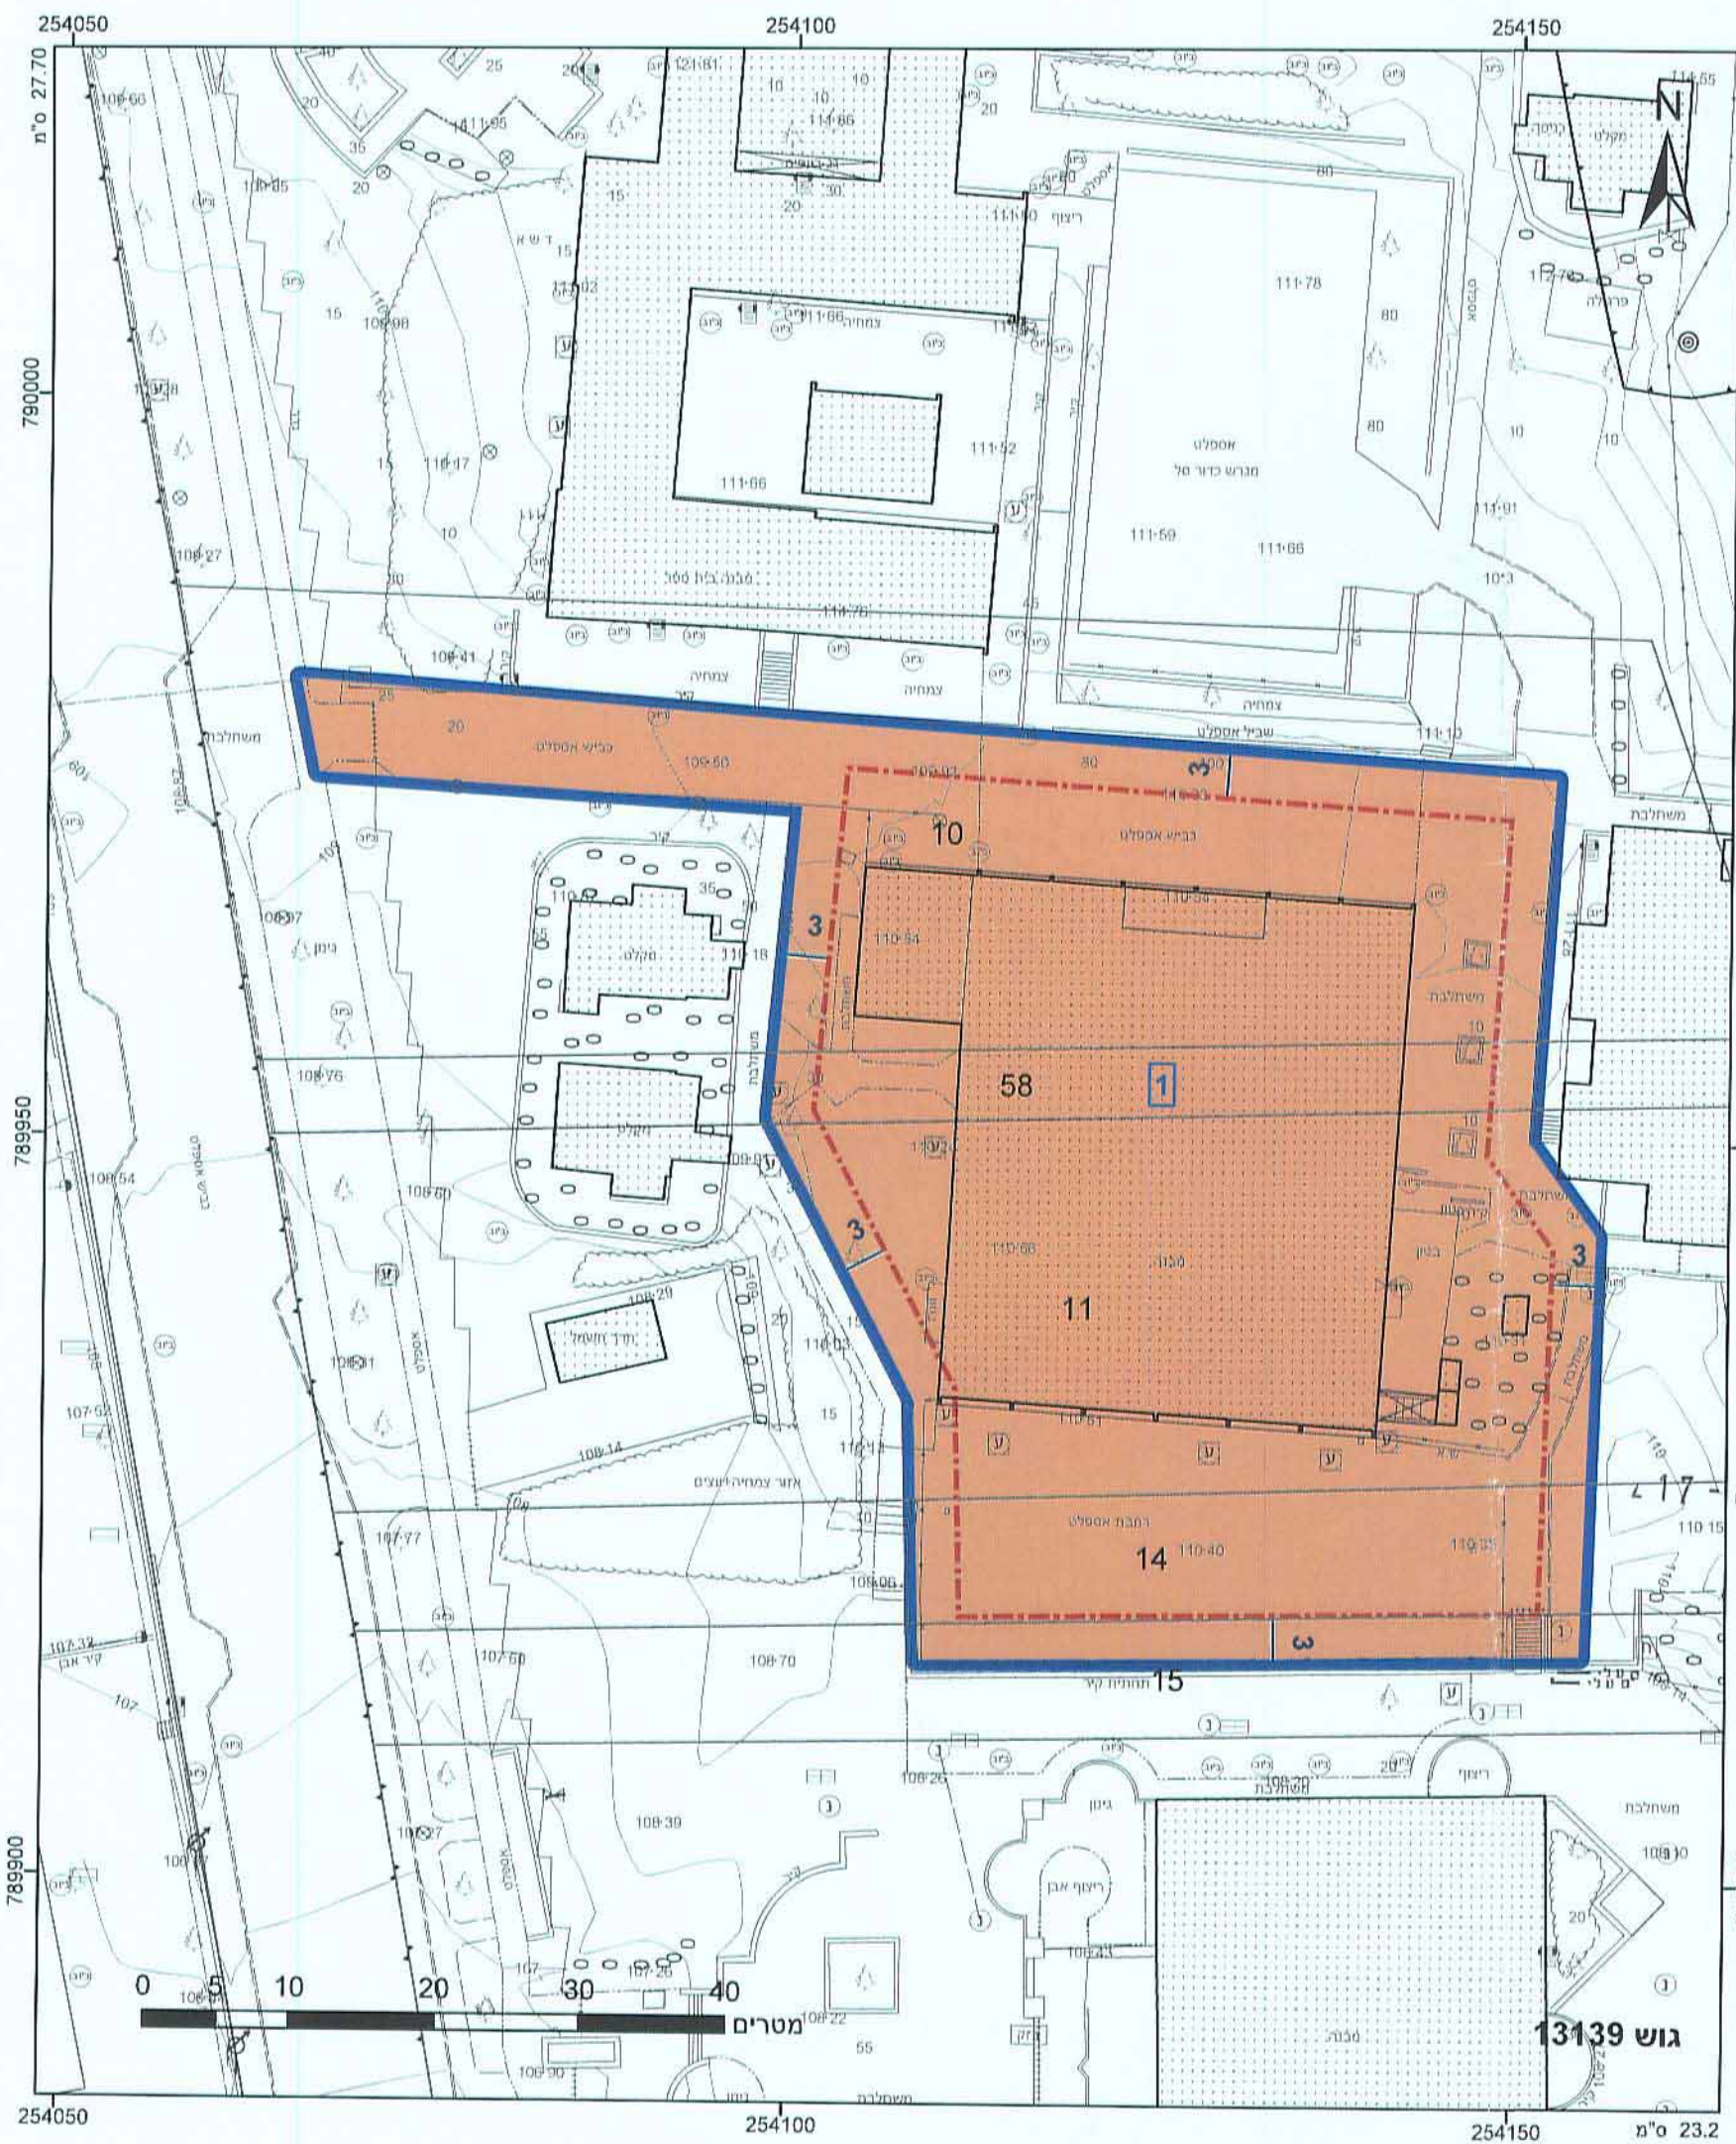

מקרא

מספר חלקה	1	גבול התכנית	1
מספר חלקה	2	גוש 1234	5
מספר חלקה	3	מספר חלקה	5
מספר חלקה	4	מספר חלקה	5

■ מבנים ומוסדות ציבור
--- קו-בנין
--- מידות

מינהל התכנון כחוז צפון
התקבל
29-05-2016
 תוכנית מס' _____
 מס' תעודת גרסה _____
 מס' תיקון גרסה _____

חוק התכנון והבנייה, התשכ"ה - 1965
תכנית מפורטת

מס' 0390187-217
ניוד זכויות מבית ספר
רמב"ם לבית ספר דנציגר
קרית שמונה

תשריט מצב מוצע	גיליון 1 מתוך 2
מחוז	צפון
מרחב תכנון מקומי	קרית שמונה
רשות מקומית	קרית שמונה
ישוב	קרית שמונה
תכנית בסמכות	מחוזית
איחוד וחלוקה	ללא איחוד וחלוקה
היתרים או הרשאות	תכנית שמכוחה ניתן להוציא היתרים או הרשאות
מונה תדפיס התשריט	7
מועד הפקה	26/05/2016 10:18
שטח התכנית	9.7 דונם קנה מידה 1:500

שמות*

מגיש תכנית	רשות מקומית
עורך ראשי	תאגיד קמפוסקי תכנון ויישום
מגיש תכנית	תאגיד עיריית קרית שמונה
עורך ראשי	תאגיד קמפוסקי תכנון ויישום

אישורים

מינהל התכנון - מחוז צפון
חוק התכנון והבנייה, תשכ"ה - 1965
אישור תכנית מס' 0390187-217
 הועדה המוועדות לתכנון ולבניה החליטה
 ביום 16/5/16 לאשר את התכנית
 התכנית לא נקבעה טענה אישור
 התכנית נקבעה טענה אישור
 מינהל מינהל התכנון יו"ר הועדה המחוזית

הודעה על אישור תכנית מס' 0390187-217
 פורסמה בילקום הפרסומים מס' 6.6.16
 מיום _____

בבעלות מדינה	תאגיד רשות מקרקעי ישראל
בבעלות רשות מקומית	תאגיד עיריית קרית שמונה

טבלת גושים וחלקות*

מספר גוש	כל הגוש	מספר חלקות בשלמותן	מספר חלקות בחלקיקן
13139	חלק	10-11, 14-15, 68	87
13163	חלק		

* הרשימה המלאה מפורטת בהוראות התכנית / בהודעה שפורסמה בעיתונות וברשומות



הריני מצהיר בזאת כי המפה הטופוגרפית/המצבית המהווה רקע לתכנית זו, נערכה על ידי ביום 03/09/15 והיא הוכנה לפי הוראות נוהל מב"ת ובהתאם להוראות החוק ולתקנות המודדים שבחוק. דיוק הקו הכחול והקדסטר: מדידה אנליטית מלאה ברמת תצ"ר

772	ראתב סבאג
מספר רישון	שם המודד
תאריך	חתימה