


מצב קיים : קנ"מ 1:250

**מקרא  
מצב מאושר :**

- גבול התכנית
- מגורים 'א'
- קו בניין קיים

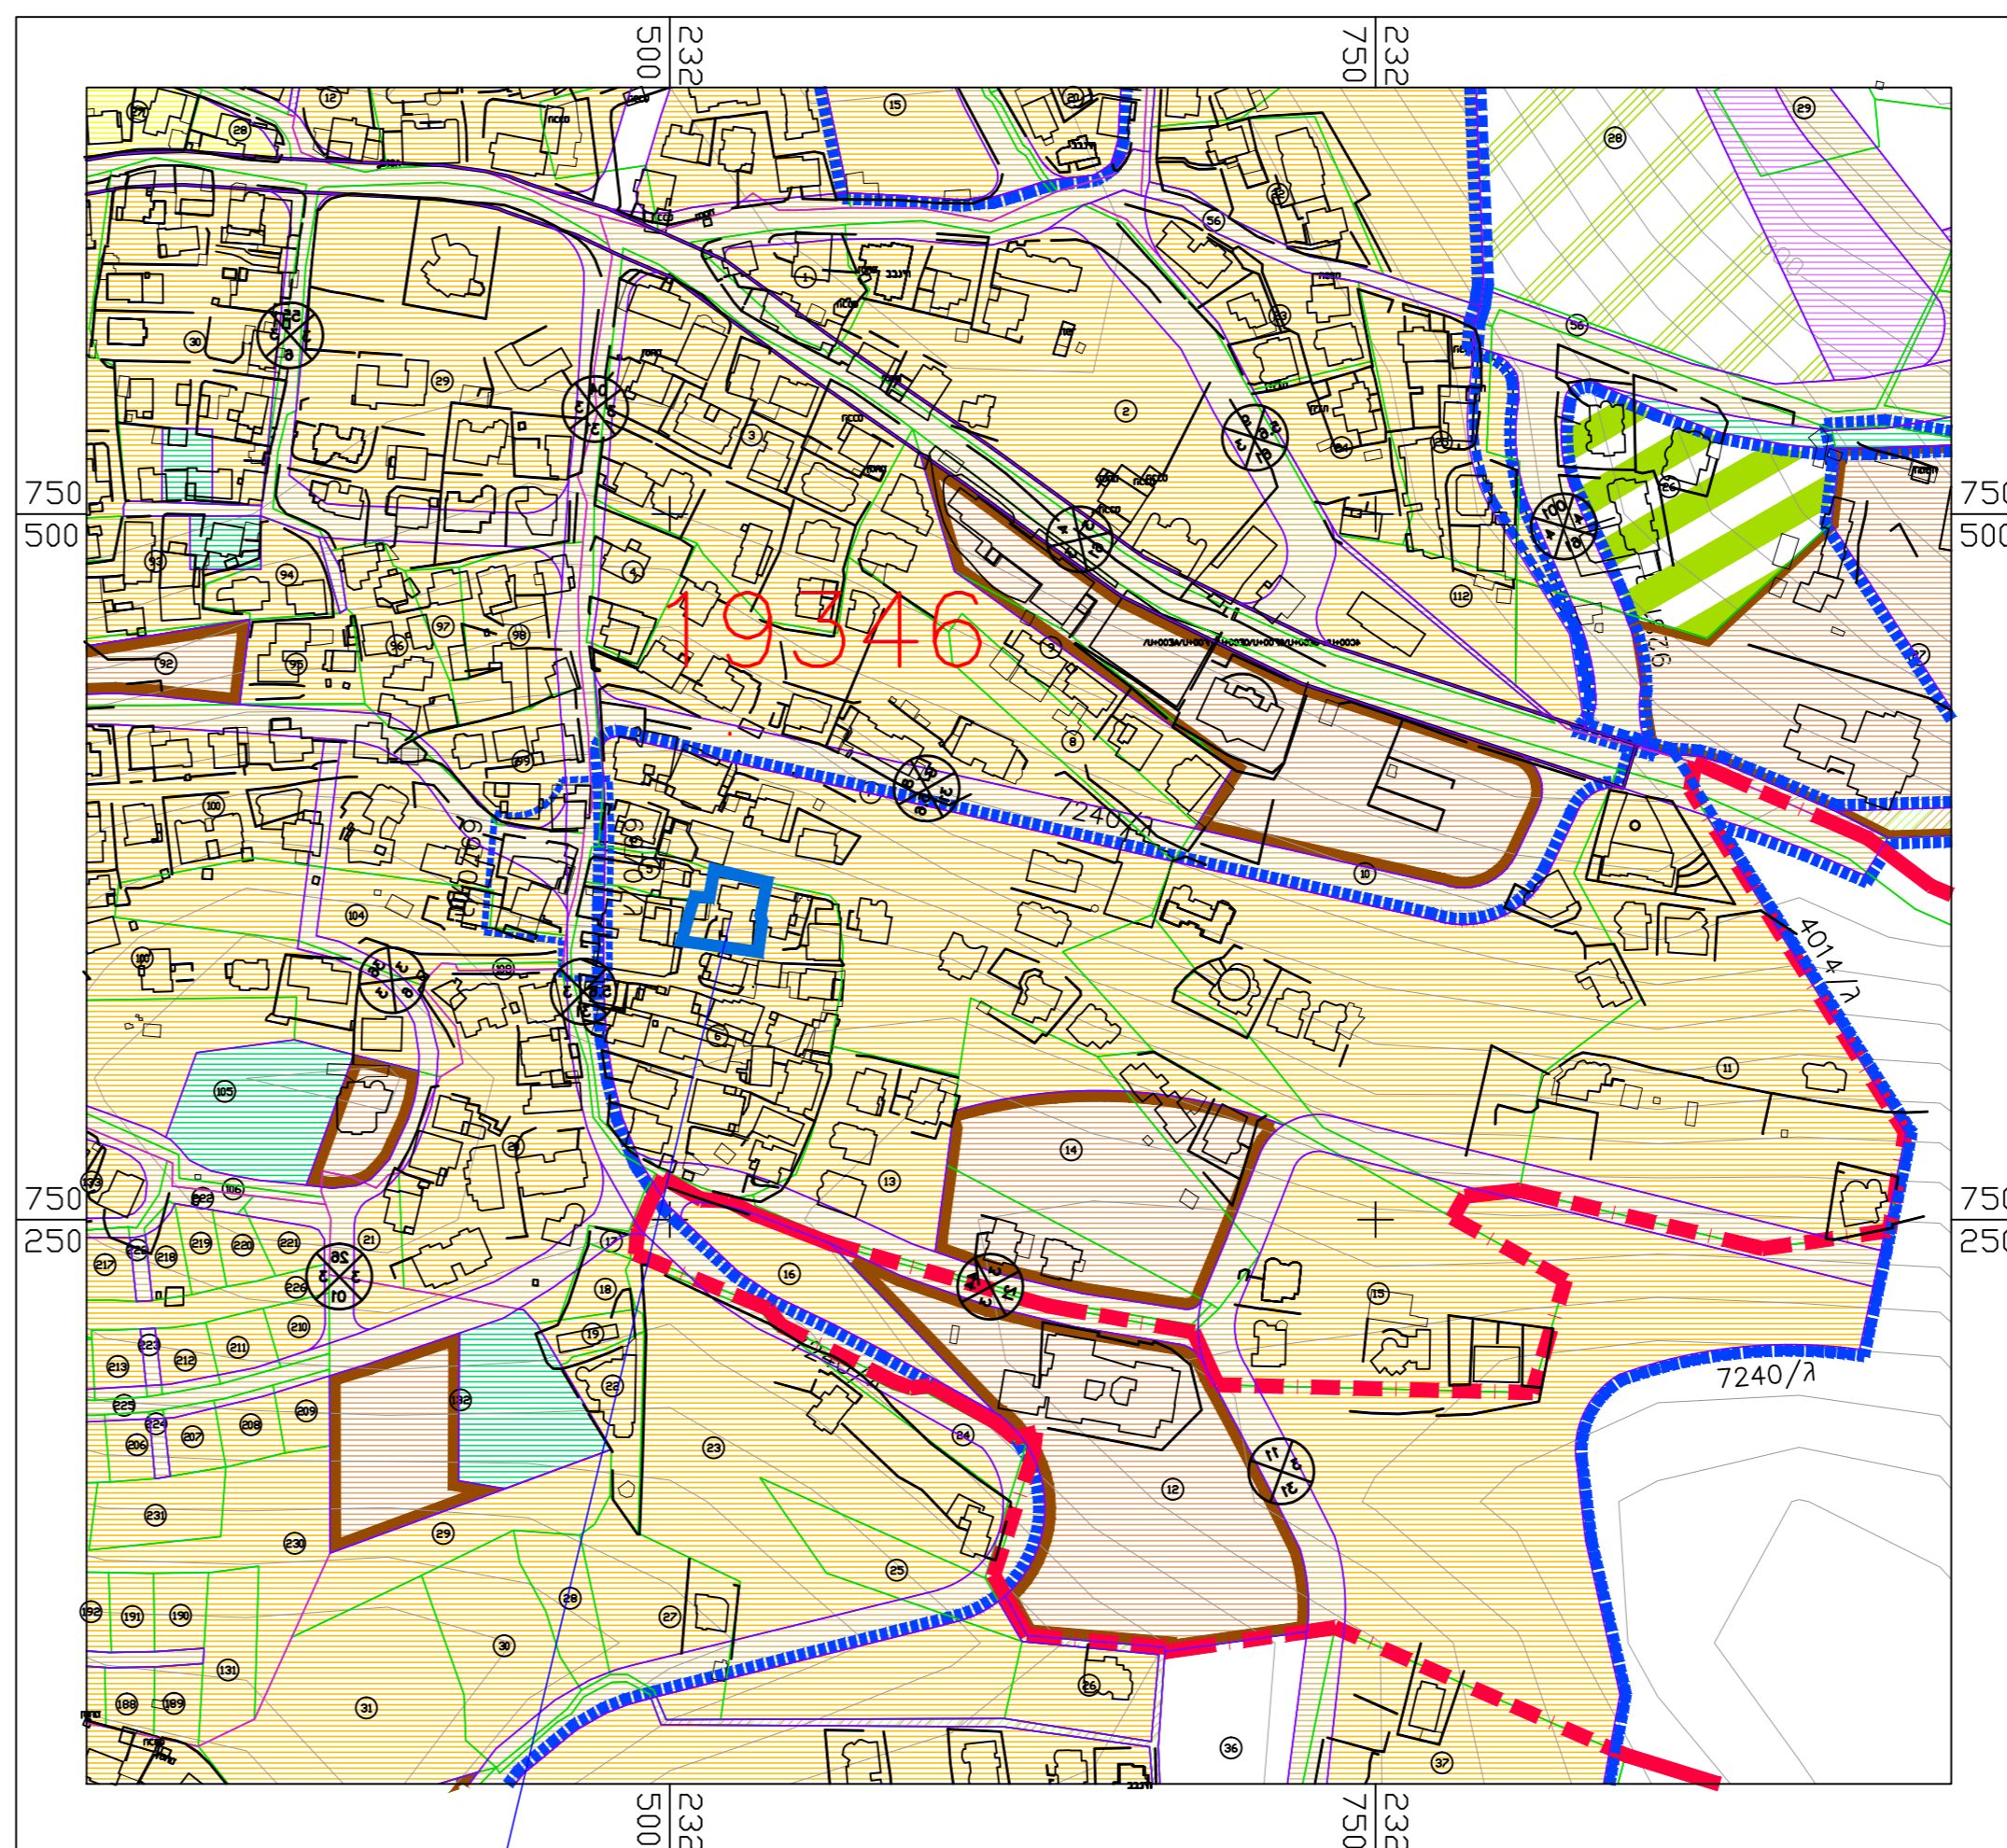

תרשים סביבה קנ"מ 1:2500

המיקום

# מצב קיים

מס' תכנית 262-0344804

שם התכנית

**הגדלת אחוזי בניה ושינוי בקווי  
בניה ותכסית קרקע - עראבה**

מצב מאושר גליון 1 מתוך 1

תחולה	מנחה
תיאור תאריך עריכת הנספח	01.08.2015
רשימת התרשימים	קנ"מ : 1:250
שם תרשים	מצב קיים
שם תרשים	-
שם תרשים	-
שם תרשים	-

**שמות וחתימות:**

עורך הנספח	שם: אבו יונס עבד אלמועטי תאגיד:	חתימה:
---------------	------------------------------------	--------