


תשריט מצב מאושר קנ"מ 1:500

מקרא מצב מאושר

מ"מ תכנית מאושרת
גבול תכנית מאושרת
גבול תכנית
מ"מ גוש רשום
גבול גוש רשום
מ"מ חלקה
גבול חלקה
שומרת נוף
דרך מאושרת
אזור חקלאי
מגרשים א'ז
מגרשים א"ז
שטח לחבני ציבור
דרך להולכי רגל
סימון שמורת נוף
עפי"ר 12779/ג



מספר הדרך
קווי בנין
רוחב הדרך

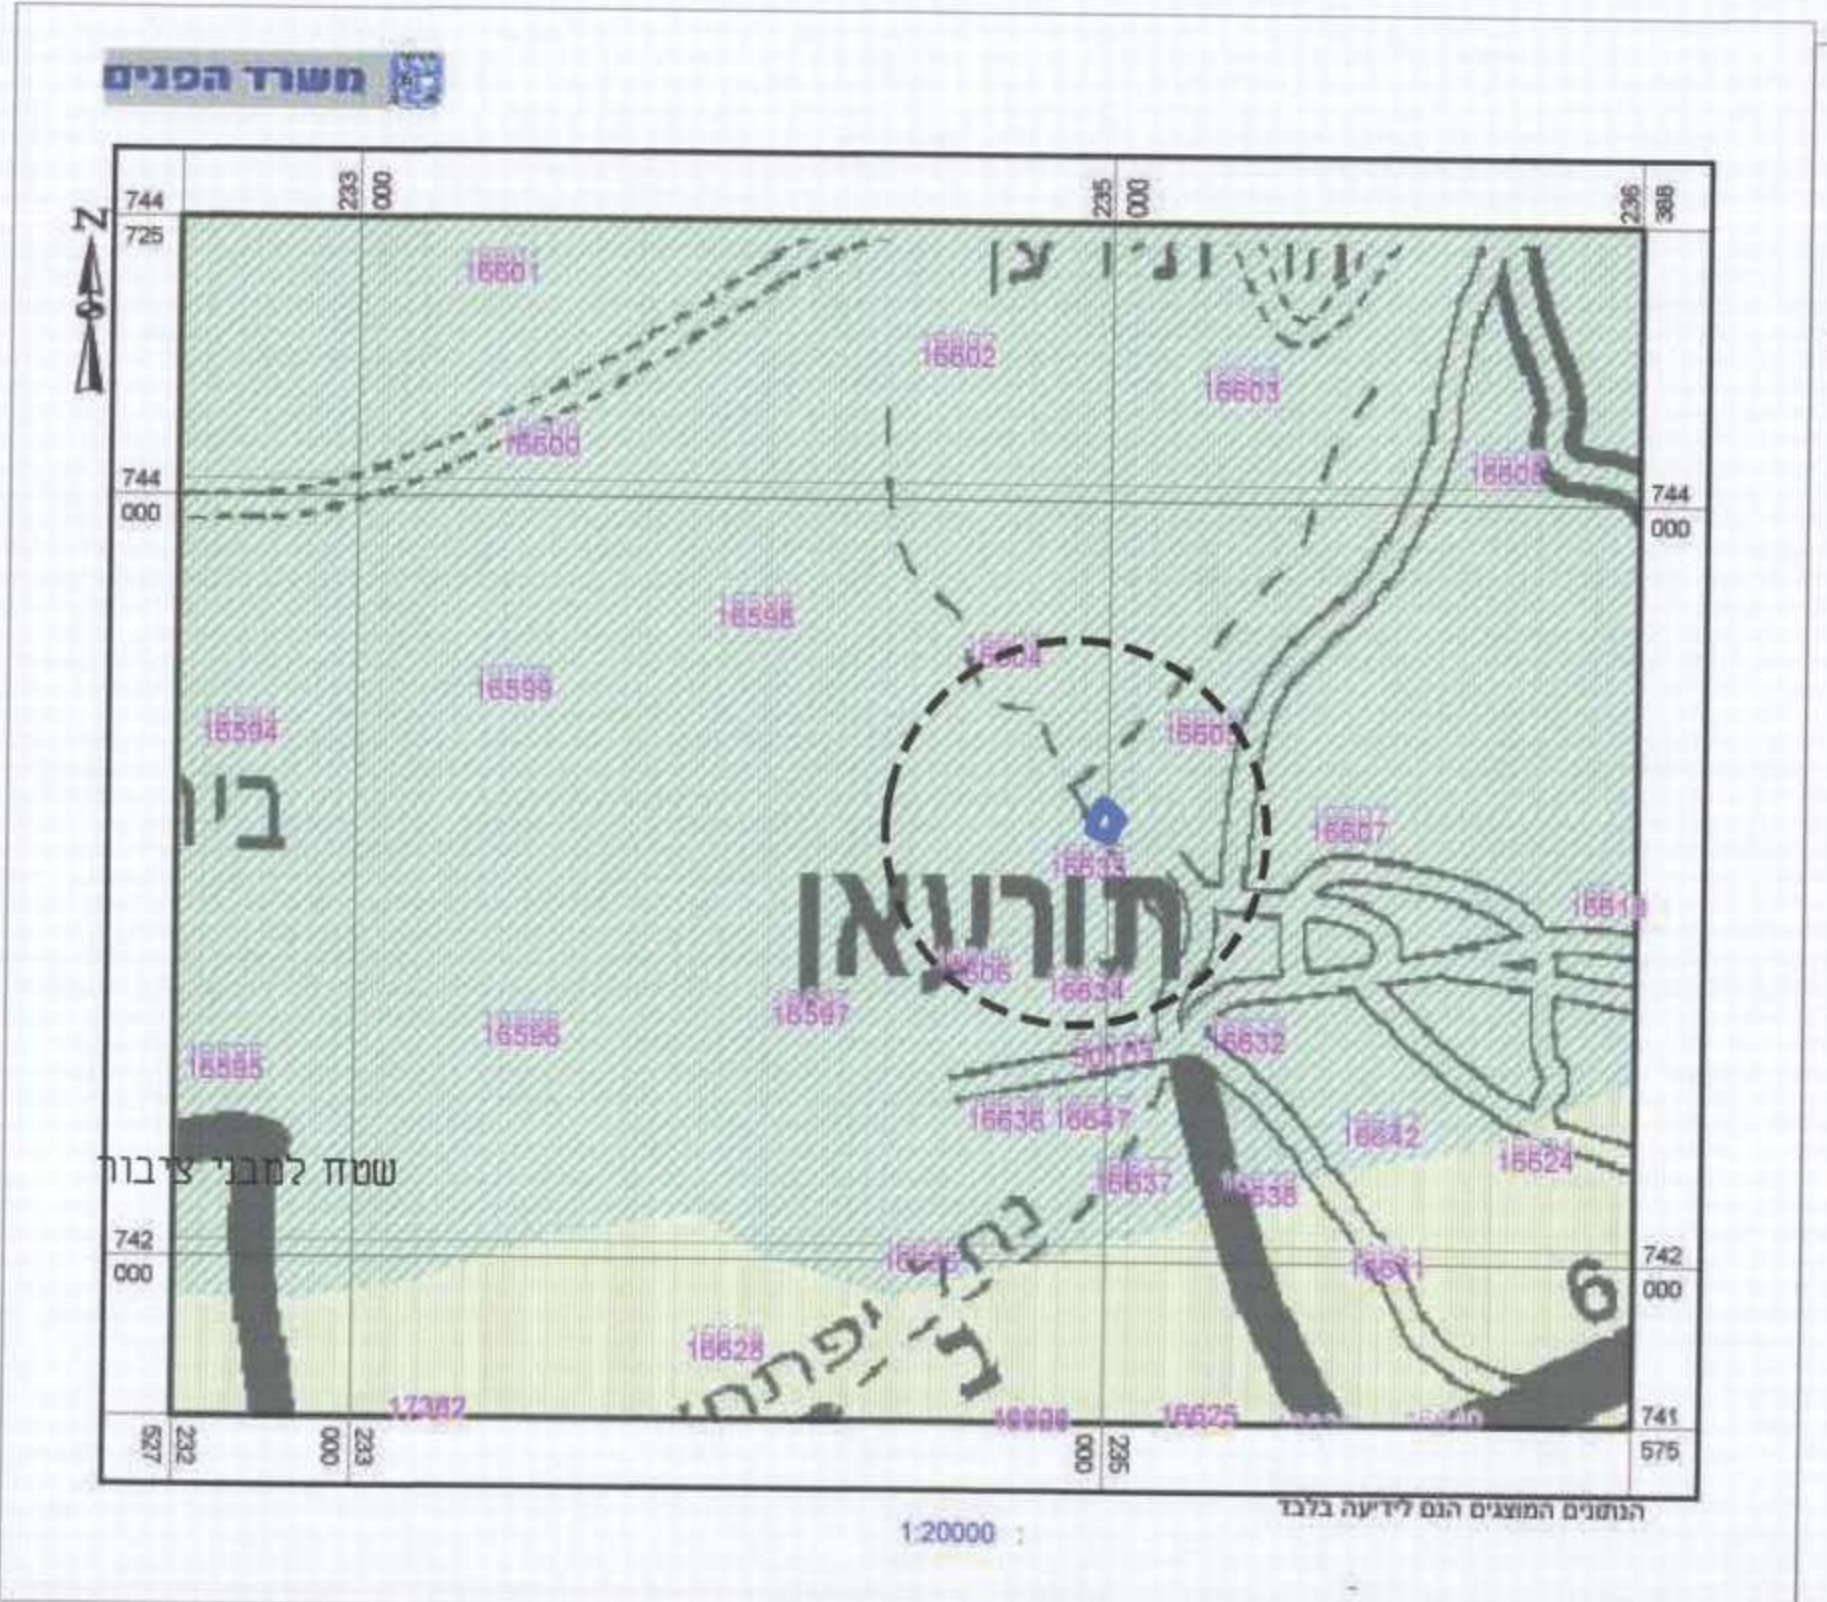

תרשים סביבה קנ"מ 1:2500




תרשים התמצאות כללית קנ"מ 1:10000

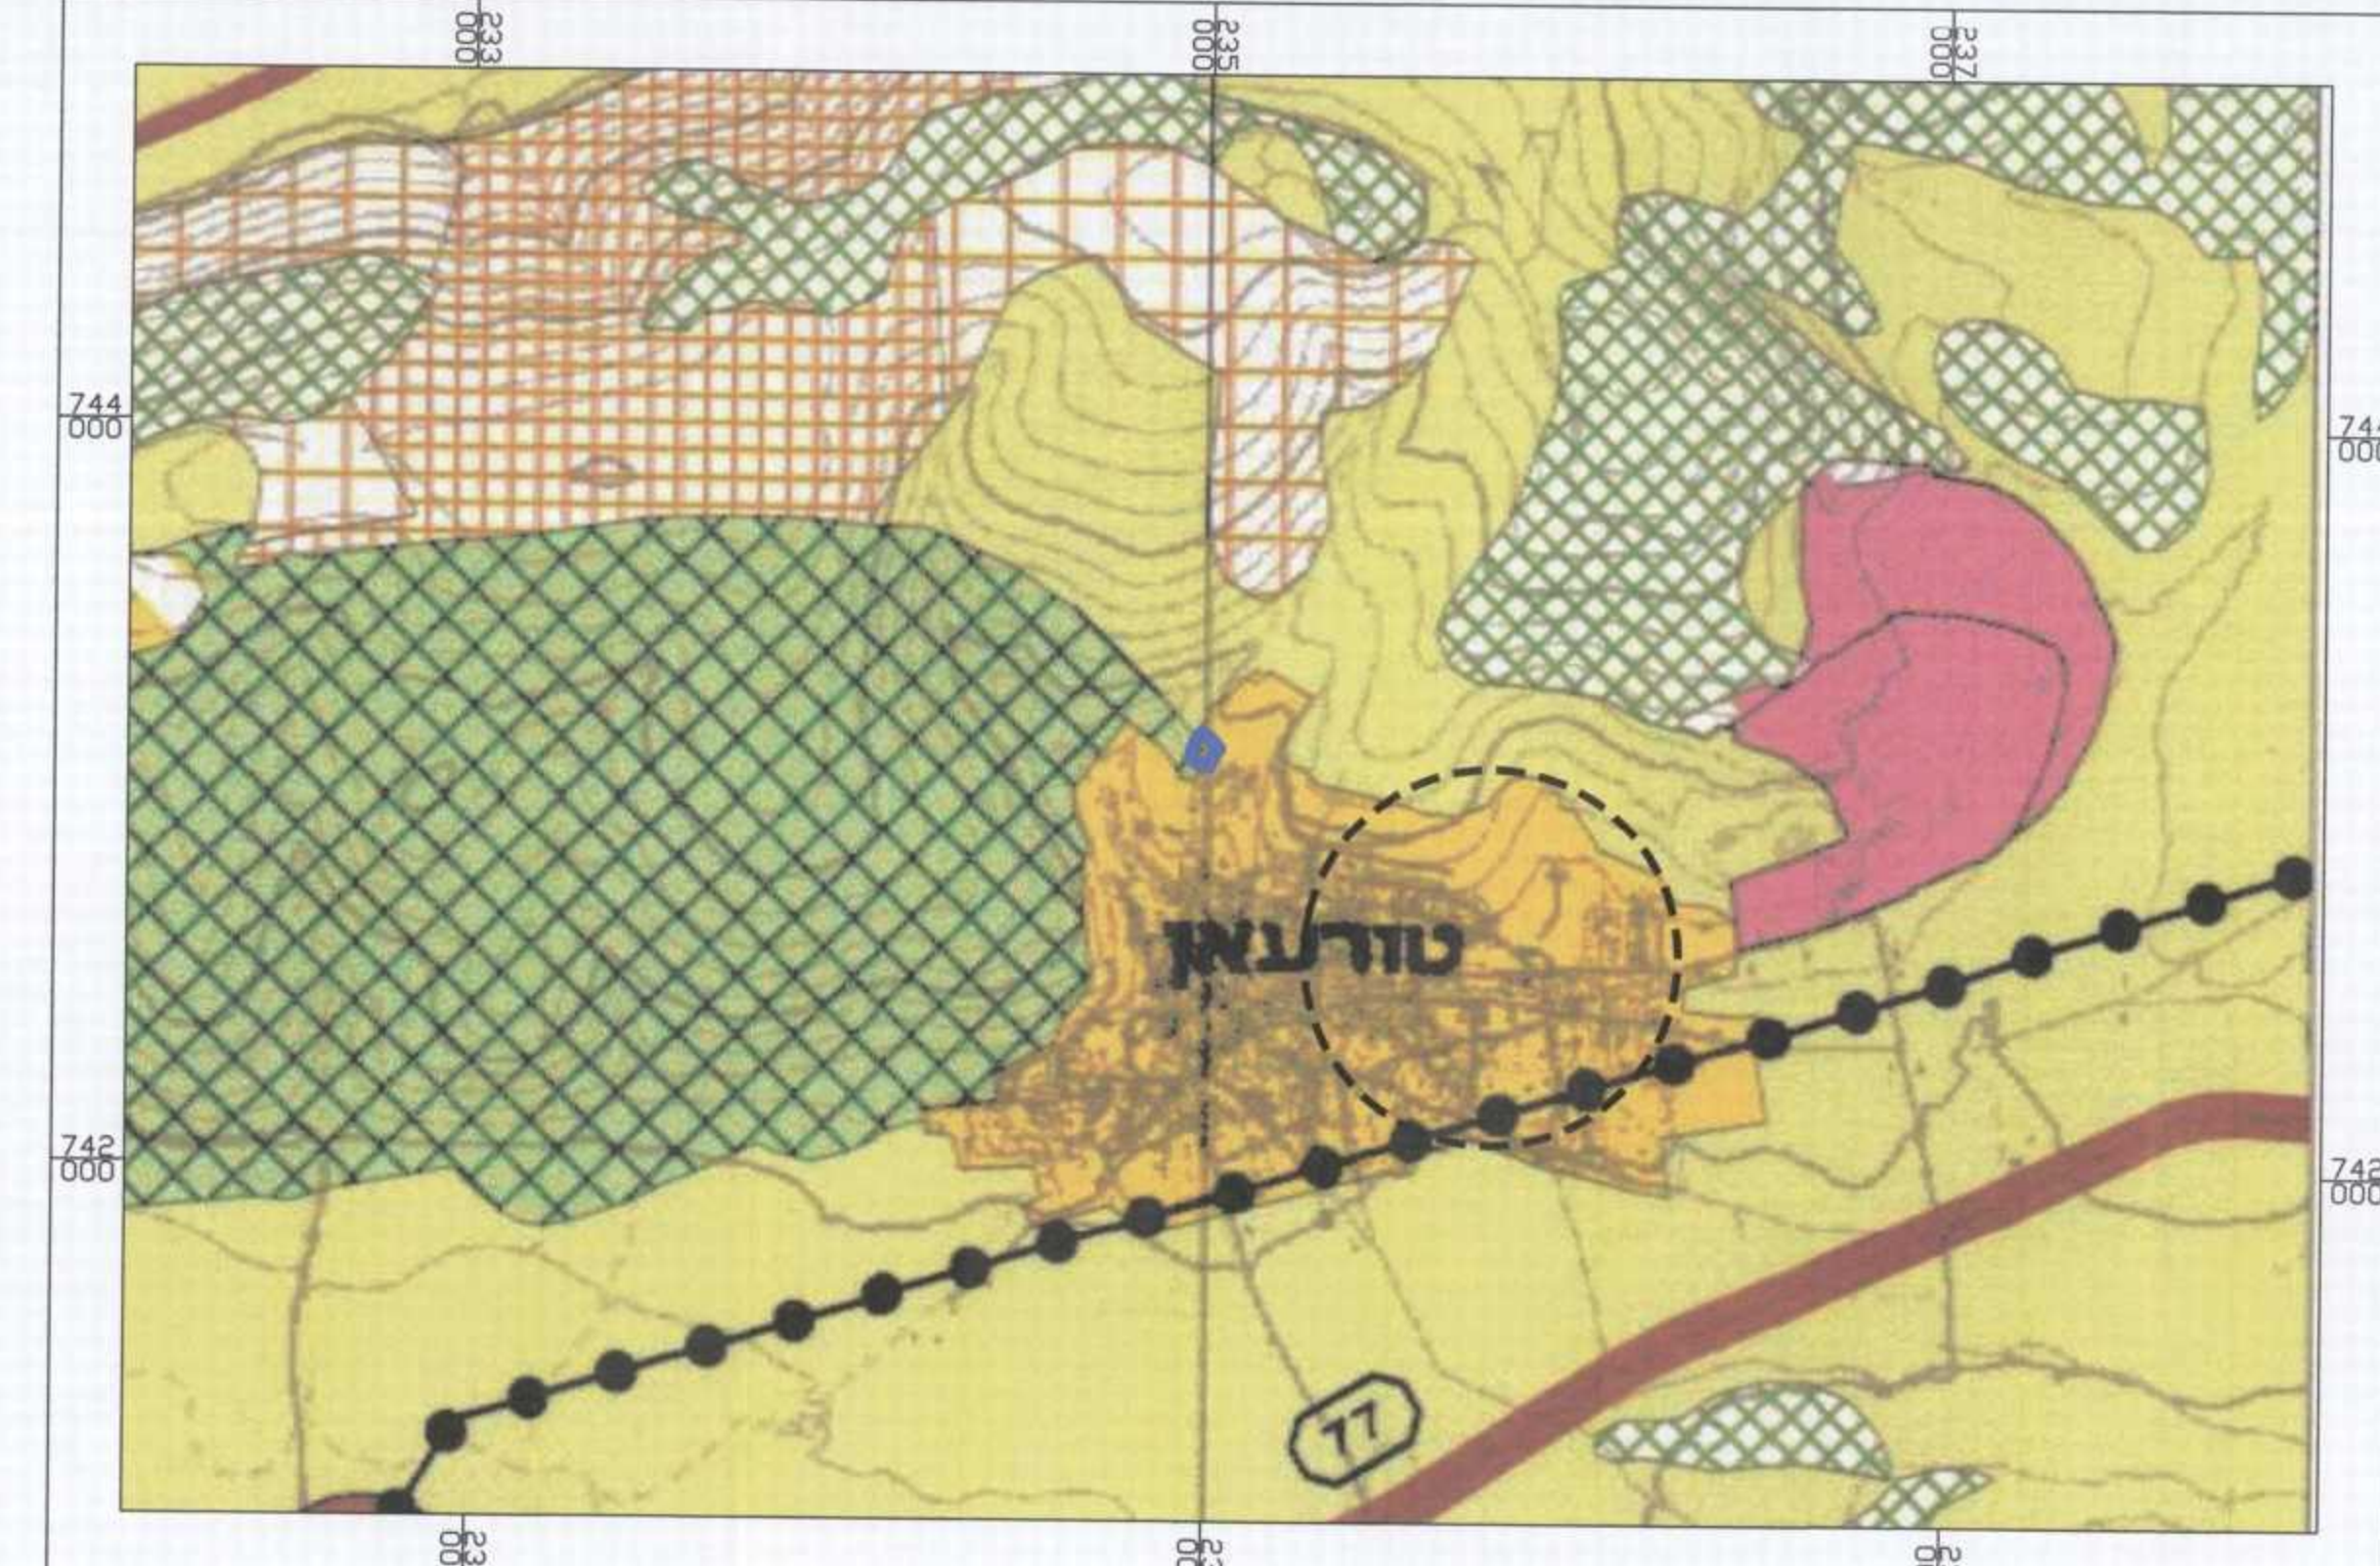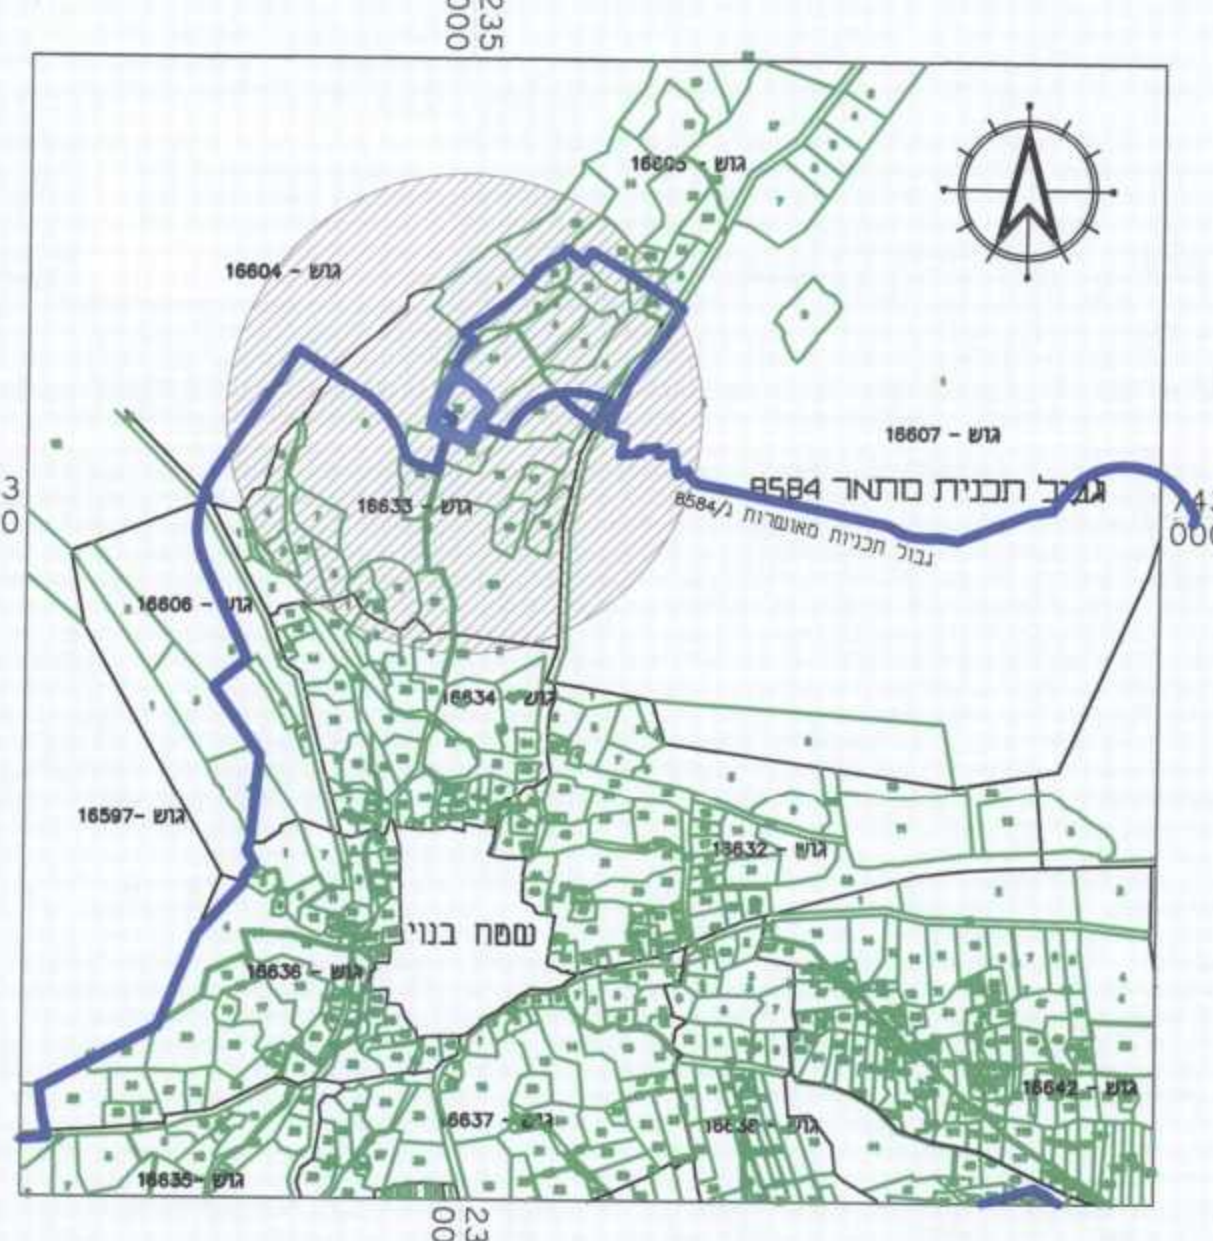


תמ"מ 2 שינוי מסי 9 תשריט יעודי קרקע קנ"מ 1:20000

מקרא

ישוב עירוני
ישוב כפרי
ישוב כפרי /קהילתי
אזור תעסוקה מרחבי
אזור תעסוקה מקומי
חקלאי/נוף כפרי פתוח
מוסד
פארק טבע ותיירות
חוף רחצה
תיירות
כריה וחציבה
כריה וחציבה החופף שטחי תמ"א 8
שמורת טבע
גן לאומי
שמורת נוף
ער נטע אדם קיים
ער נטע אדם מוצע
ער פארק קיים
ער פארק מוצע
ער טבעי לטיפוח
ער טבעי לשימור

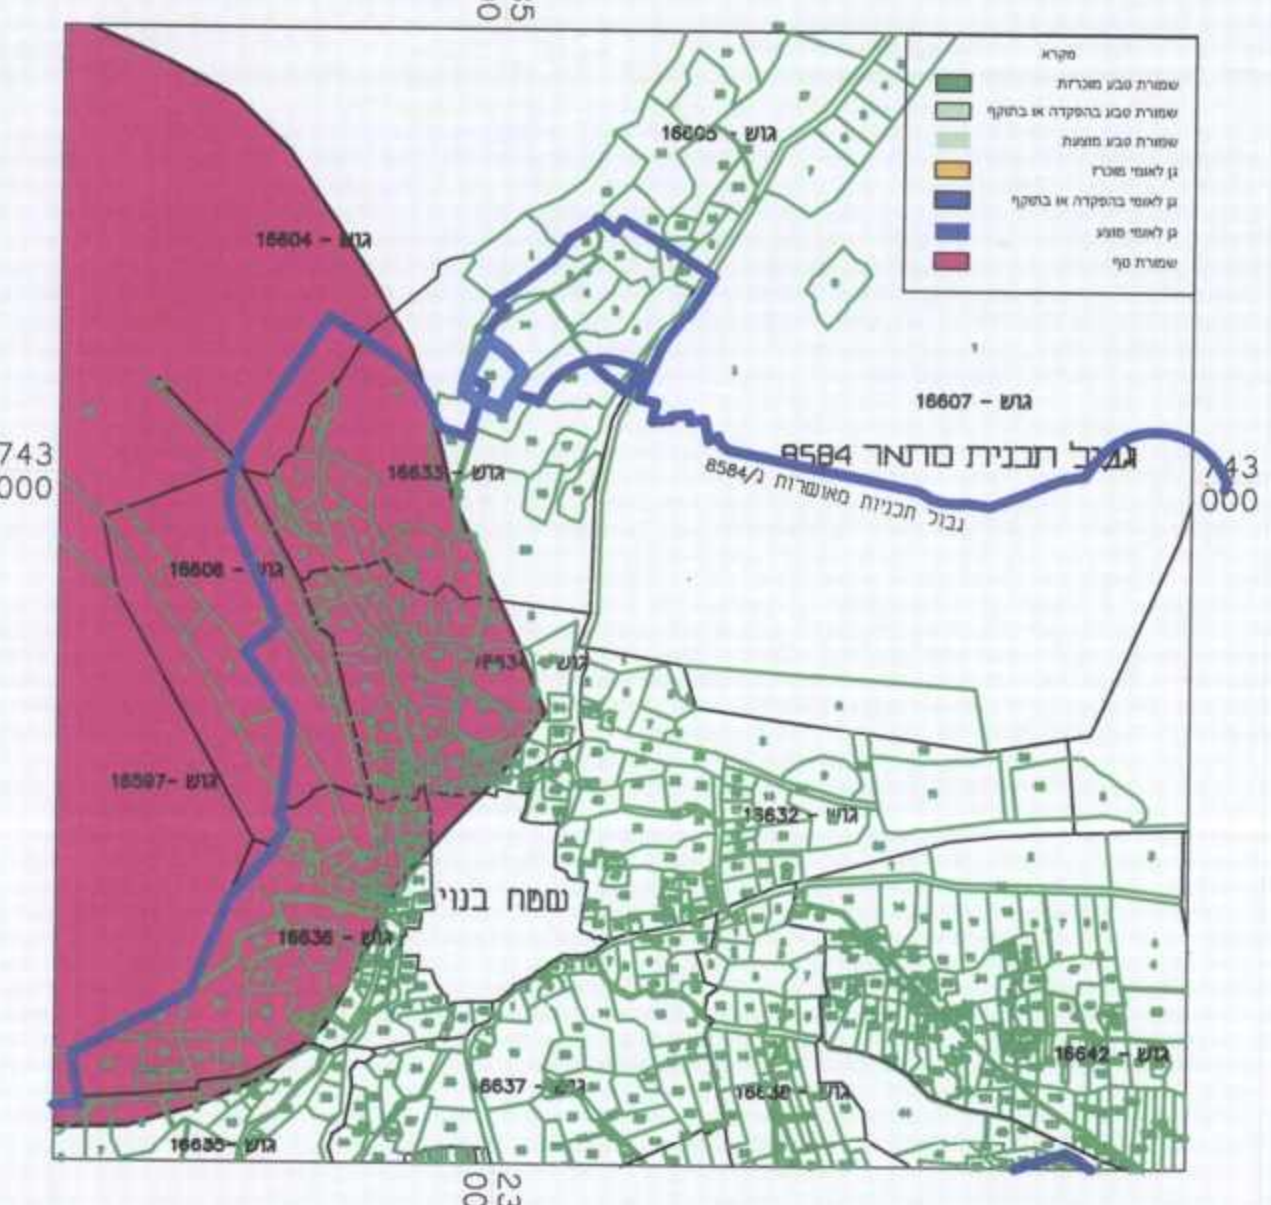

תרשים סביבה על רקע תמ"א 8 קנ"מ 1:10000

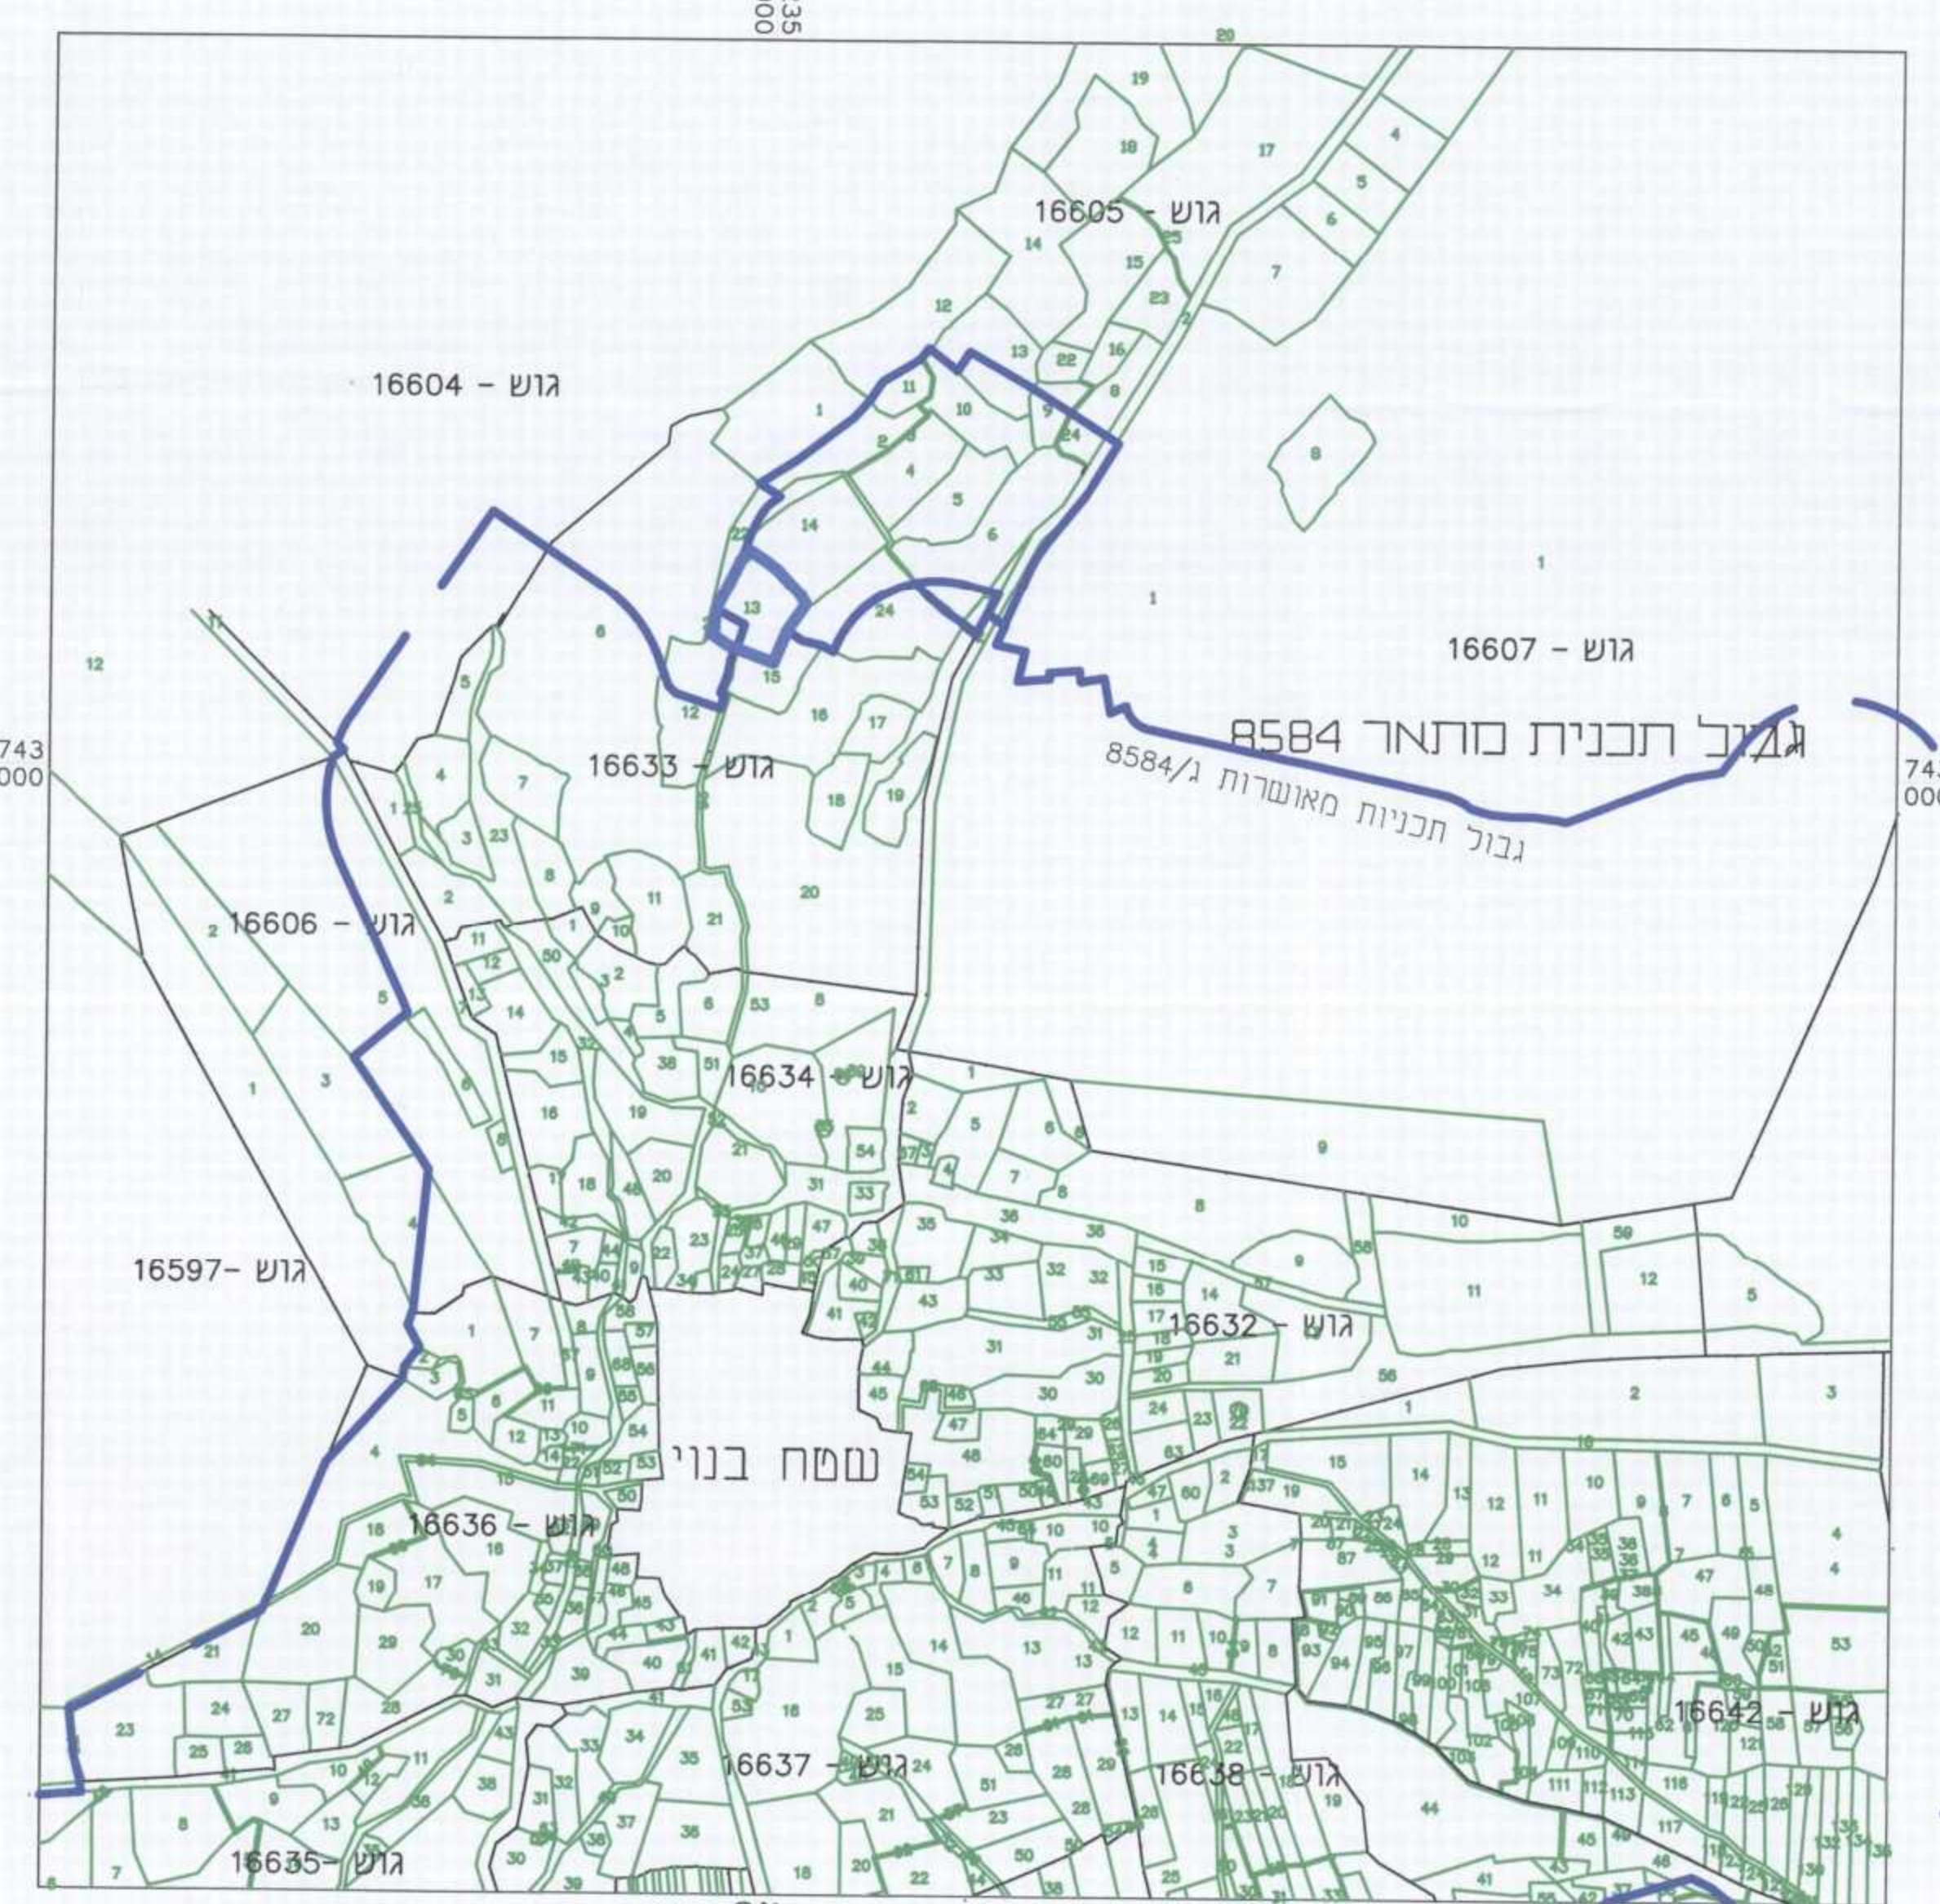

תמ"א 35 - קנ"מ 1:5000

תמ"א 35
תשריט דמורקניום
גילית

היקף: 1:5000
קנה מידה: 1:50000

תכנית מסי 251-0258574

גוש 16604-הרחבה נקודתית למגורים
צפון מערב סורעאן
8-07-2016

תשריט מצב מאושר

שם התכנית	מ"מ תכנית	מספר רשמי	עודד תוכנית
ללא אישור תמק"ה	תכנית מפורטת	תכנית מפורטת	תכנית מפורטת

מחזור: 1
מרחב תכנון מקומי: גליל מרחבי
רשות מקומית: מ.מ. סורעאן
שטח התכנית: 4080 מ"ר
קנה מידה: 1:500

גוש	חלקת	חזית	חזית	חזית
16633	13	---	---	---

חוזמת מוסד התכנון: 251-0258574

תאריך: 03.07.2016
מחזור: 2
שריב: חתן חוקף

שמות וחתימות:

שם	מספר	תאריך
עבד אלמועטי זועיני ת.ו.	1023203	05/07/16
סמית כפר סורעאן	1023203	05/07/16
עבד אלמועטי זועיני ת.ו.	1023203	05/07/16
סמית כפר סורעאן	1023203	05/07/16
עבד אלמועטי זועיני ת.ו.	1023203	05/07/16
סמית כפר סורעאן	1023203	05/07/16
חזן מוחמד	384	04-03-2016
צפרת ת.ד.	691	04-03-2016
רזי נוסאיר צפרת ת.ד.	2201	04-03-2016