


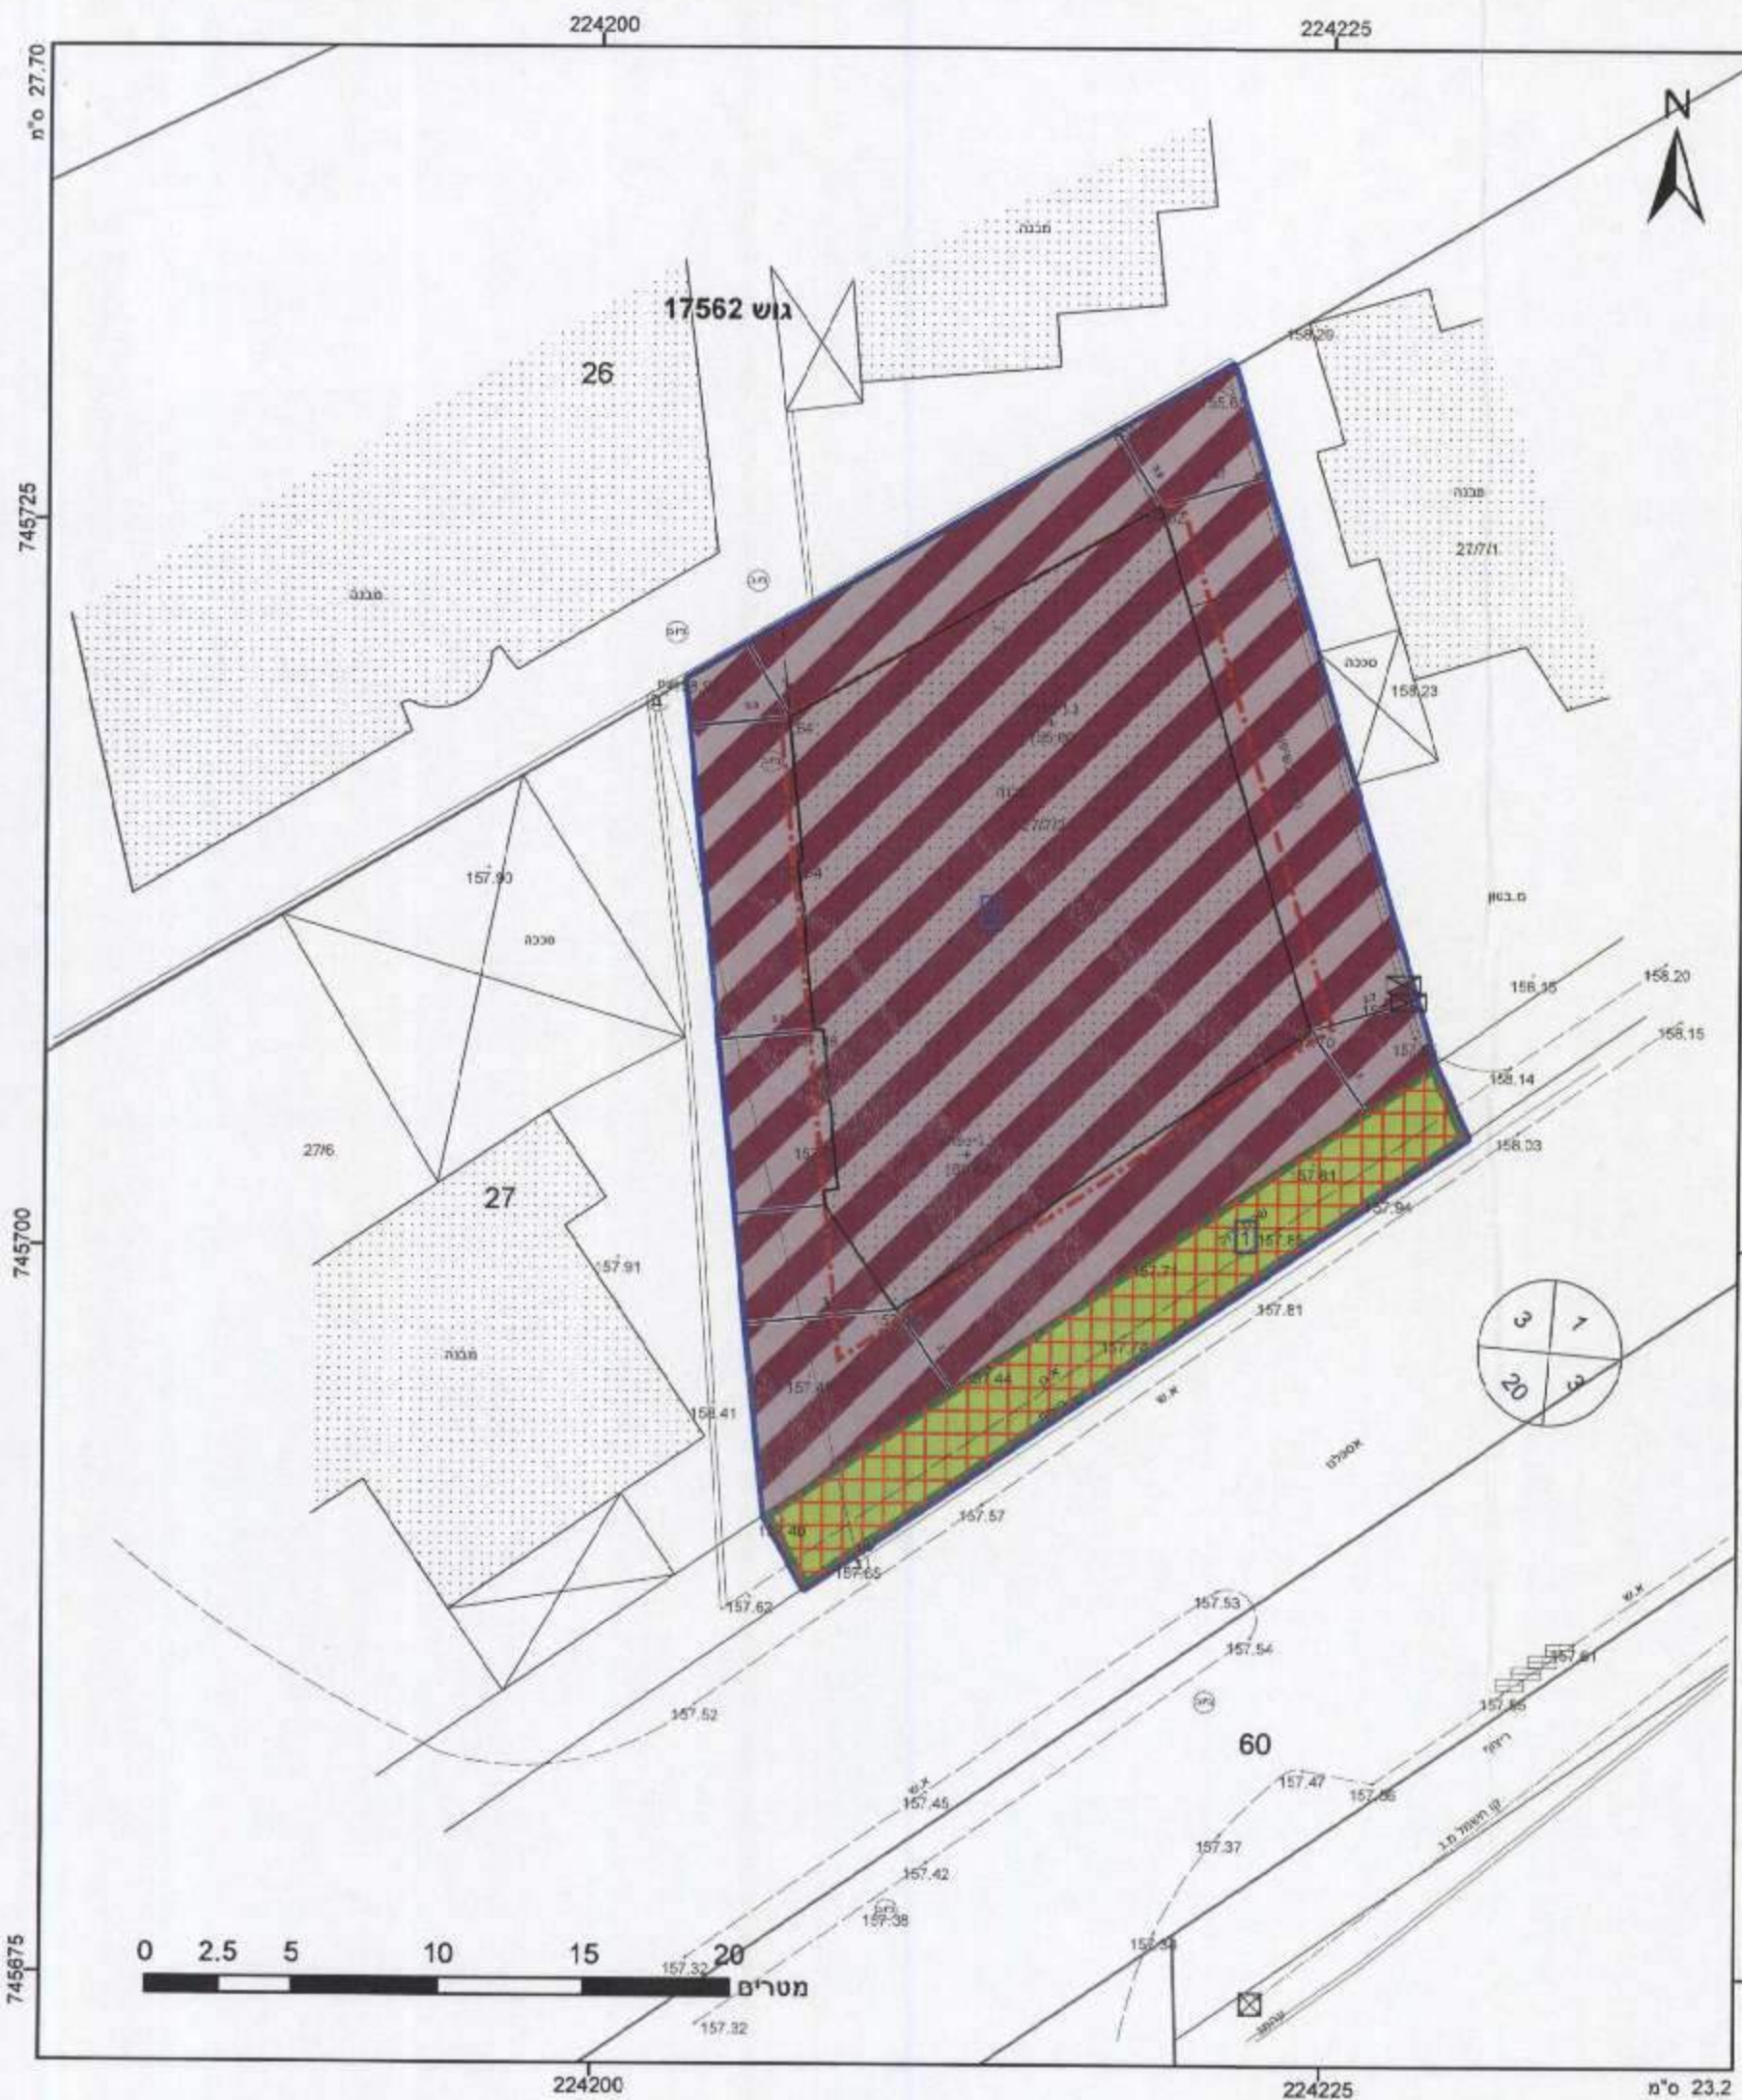

מקרא

גוש 1234 גוש
שטח פרטי פתוח
מסחר ותעסוקה
זיקת הנאה
קו-בנין
מידות

שטח פרטי פתוח
מסחר ותעסוקה
זיקת הנאה
קו-בנין
מידות

אישורים

מינהל התכנון - מחוז צפון
חוק התכנון והבנייה, התשכ"ה - 1965
אישור תכנית מס' 261-0303347-27-7
הועדה המחוזית לתכנון ולבניה החליטה
ביום 26.10.16 לאשר את התכנית
התכנית לא נקבעה טענה או שורה
התכנית נקבעה על ידי אישור שר
מנהל מינהל התכנון יו"ר הוועדה המחוזית

הודעה על אישור תכנית מס' 261-0303347-27-7
פורסמה בלוח הפרסומים מס' 10562
מיום 20/12/2015

הריני מצהיר בזאת כי המפה הטופוגרפית...
נערכה על ידי ביום 20/12/2015 והיא הוכנה לפי הוראות...
ובהתאם להוראות החוק ולתקנות המודיעין שבמסגרתן...
והקדסטר קו כחול (בלבד) ברמה אנטי-סל...
טאהא טאהא
שם המודד
חתימה

חוק התכנון והבנייה, התשכ"ה - 1965
תכנית מפורטת

מס' 261-0303347
שינוי בהוראות וזכויות
הבניה במגרש 27/7 - כפר
מנדא

תשריט מצב מוצע
מחוז
מרחב תכנון מקומי
רשות מקומית
ישוב
תכנית בסמכות
איחוד וחלוקה
היתרים או הרשאות
מונה תדפיס התשריט
מועד הפקדה
שטח התכנית

צפון
גבעות אלונים
כפר מנדא
כפר מנדא
מחוזות
ללא אישור חלוקה
תכנית שמכונה ניתן לרשימת היתרים או הרשאות
22/12/2016
08:59
0.686
קנה מידה
1:250

שמות*

מגיש תכנית
נוסף קאלם
תאריך
מנהל תכנון
טאהא טאהא
תאריך טאהא זידאן
נוסף קאלם
תאריך

בעלים
נוסף קאלם
תאריך

טבלת גושים וחלקות*

מספר גוש	חלק/כל הגוש	מספר חלקות בשלמותן	מספר חלקות בחלקיתן
17562	חלק		27

