


מקרא מצב קיים

- גבול תוכנית מתוכננת
- גבול תוכנית מאושרת
- מספר תוכנית מאושרת
- מגרשים א'
- דרך מאושרת
- שטח ציבורי פתוח
- קו בנין
- גבול גוש
- מספר גוש
- גבול תחנה
- מספר תחנה
- קו בנין
- רוחב לכניס

מצב קיים
קני"מ 1:250

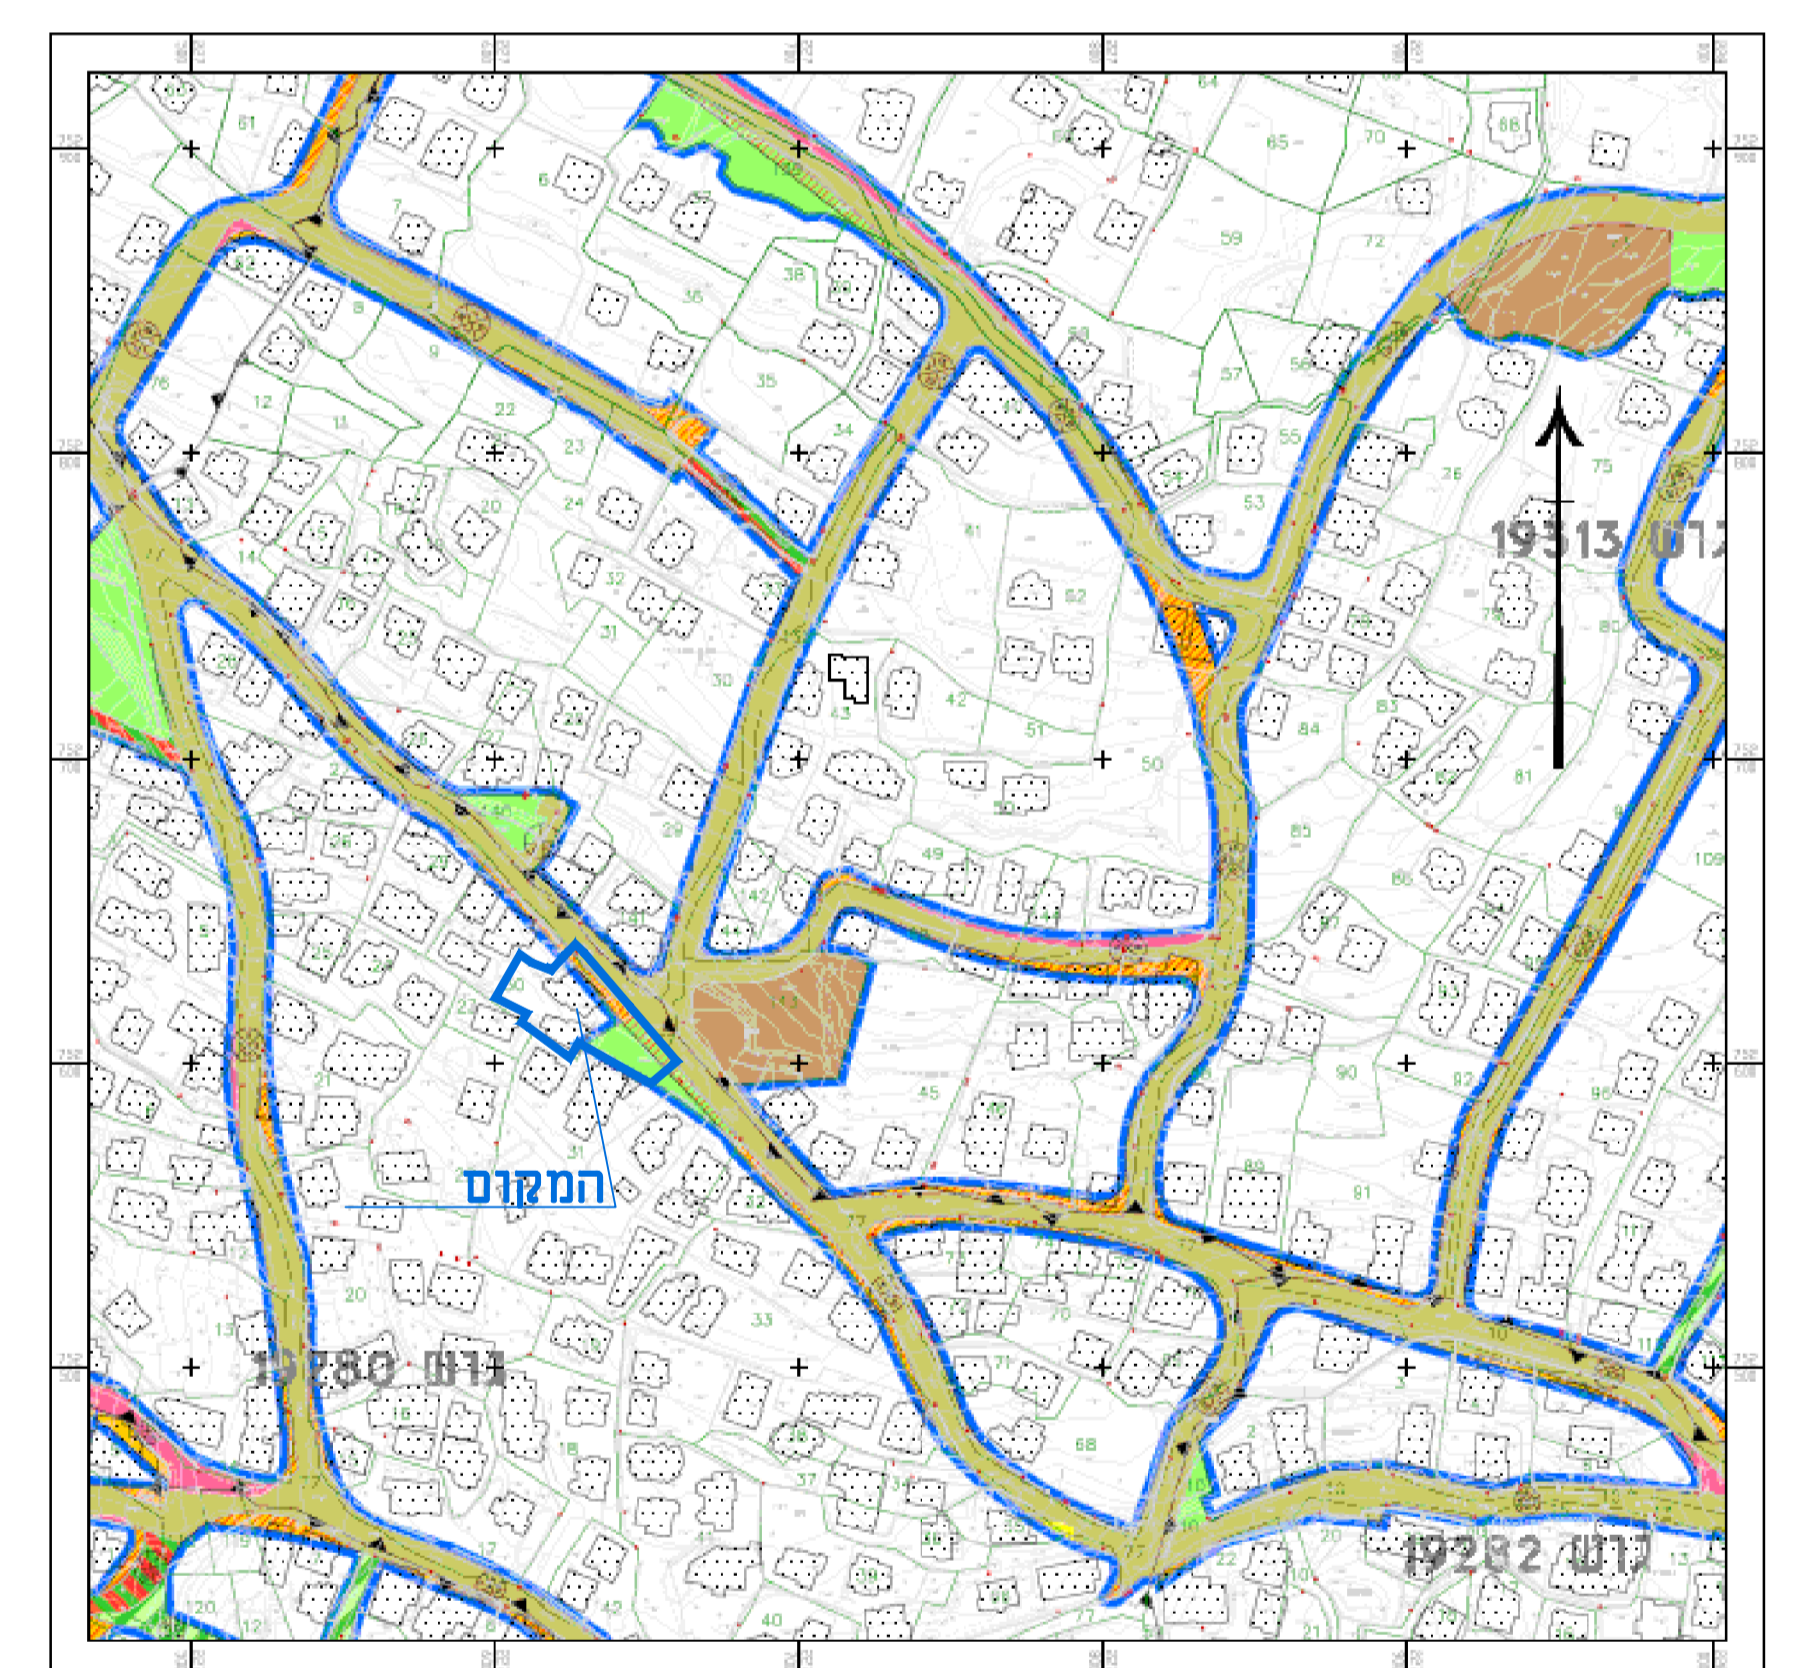

תרשים סביבה קני"מ 1:2500

מצב מאושר		
תוכנית מספר 262-0299156		
השדרות קווי בי"ח בנוש 19280 חלקה 30		
תכנית מפורטת		
נמפח לתכנית	1	1
תזולה	מחוייב	
תיאור	מצב מאושר	
תאריך עריכת התכנית	21/1/16	
רשימת היחידים	מ"מ	
מצב מאושר	1:250	
תרשים סביבה	1:10000	
תרשים סביבה	1:7500	
שם תרשים	-	
שמות תחומים	-	
עורך התכנית	מ"מ	
הנספח	מ"מ	

מחוז:	מחוז
מרחב תכנון מקומי:	לב תליל
רשות מקומית:	עיריית טבעון
שטח התכנית:	1213 מ"ר
קנה מידה:	1:500

נושים וחלקות במכנית:

נוש	שטח הנוש	חלקות בשלמותן	חלקי חלקות
19280	10000	-	30.77

השרה והתכנית
 יחיד: מספר: 262-0299156-30
 יחיד: מספר: 262-0299156-30
 יחיד: מספר: 262-0299156-30
 יחיד: מספר: 262-0299156-30