


15/2654/KU
plot : SURVEY_2654.plt
pcp : SURVEY_2654.pcp



מקרא מצב מאושר

- גבול תכנית
- גבול תכנית מאושרת
- מספר תכנית תקפה
- שטח ציבורי פתוח
מעל מקלט תת קרקעי
עפ"י ג'במ\43
- אזור מגורים אי מיוחד
עפ"י ג'במ\43
- שביל להולכי רגל
עפ"י ג'במ\43
- דרך קיימת/מאושרת
- מס' מגרש עפ"י ג'במ\43
- מספר גוש
- גבול גוש
- גבול חלקה
- מספר חלקה
- בנין קיים
- מס' הדרך
- קו בניין
- רוחב הדרך

תרשים סביבה עפ"י תכניות מאושרות קנ"מ 1 : 5,000

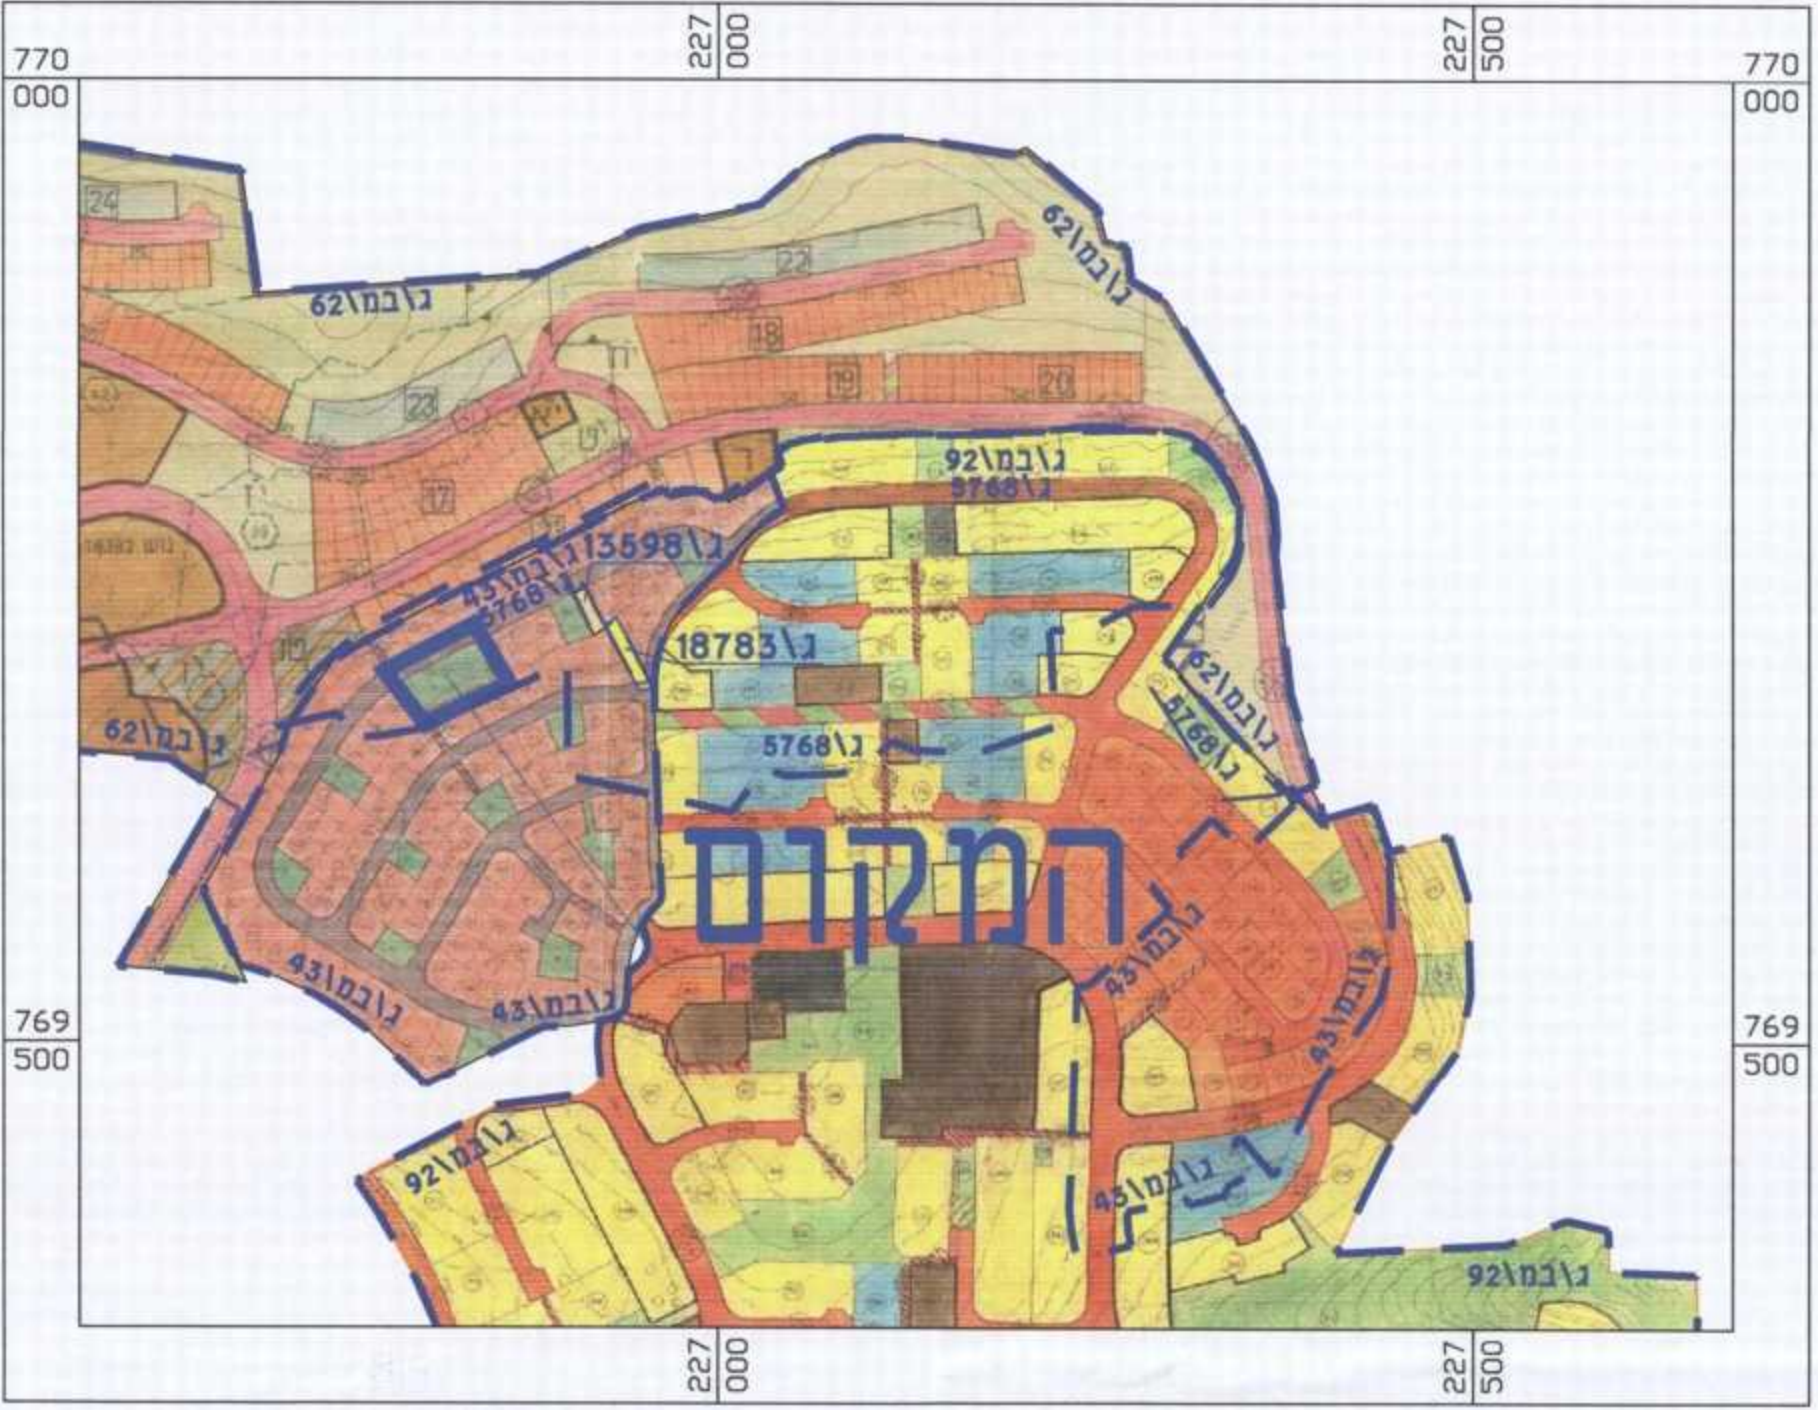

מצב מאושר

223-0345751

ג'22369 שינוי יעוד לשטחים
פתוחים מבנים ומוסדות ציבור
מעלות

נספח לתכנית גליון 1 מתוך 1

תחולה רקע
תאריך עריכת
הנספח 27/1/2016

רשימת התרשימים קנ"מ
מצב מאושר 1250
תרשים סביבה עפ"י
תכניות מאושרות 15.000

שמות וחתימות:

עורך
הנספח שם:
צד פתי יוסף חתימה:

מסמך חתום
תאריך חתימה: 27/1/2016
מסמך חתום
תאריך חתימה: 27/1/2016

מסמך חתום
תאריך חתימה: 27/1/2016
מסמך חתום
תאריך חתימה: 27/1/2016