


מקרא

- מגורים ומסחר
- דרך מאושרת
- מבנה להריסה
- קו-בנין
- מידות


מקרא מפת מדידה

- | | |
|---|---|
| <ul style="list-style-type: none"> שוחת ביקורת כללית עמוד כללי ארון כללי עמוד חארה עמוד המשרה ע. חשמל ע"ע ע. חשמל בטון ע. חשמל תעלה ע.חשמל. זדית שוחת גוב מים שוחת גיב שוחת ניקוז גוב חשמלת | <ul style="list-style-type: none"> חזנה ציפויסכנה/תחמה אספלט אבן שפה דוד עפר גדר חיל ו רשת גדר אבוקיד גדר אבן פור אבן גדר בטון שפת ואדי מדורן עליון שיפוע טבעי עץ 12.85 123 |
|---|---|

תרשים התמצאות - קנ"מ 1:6000

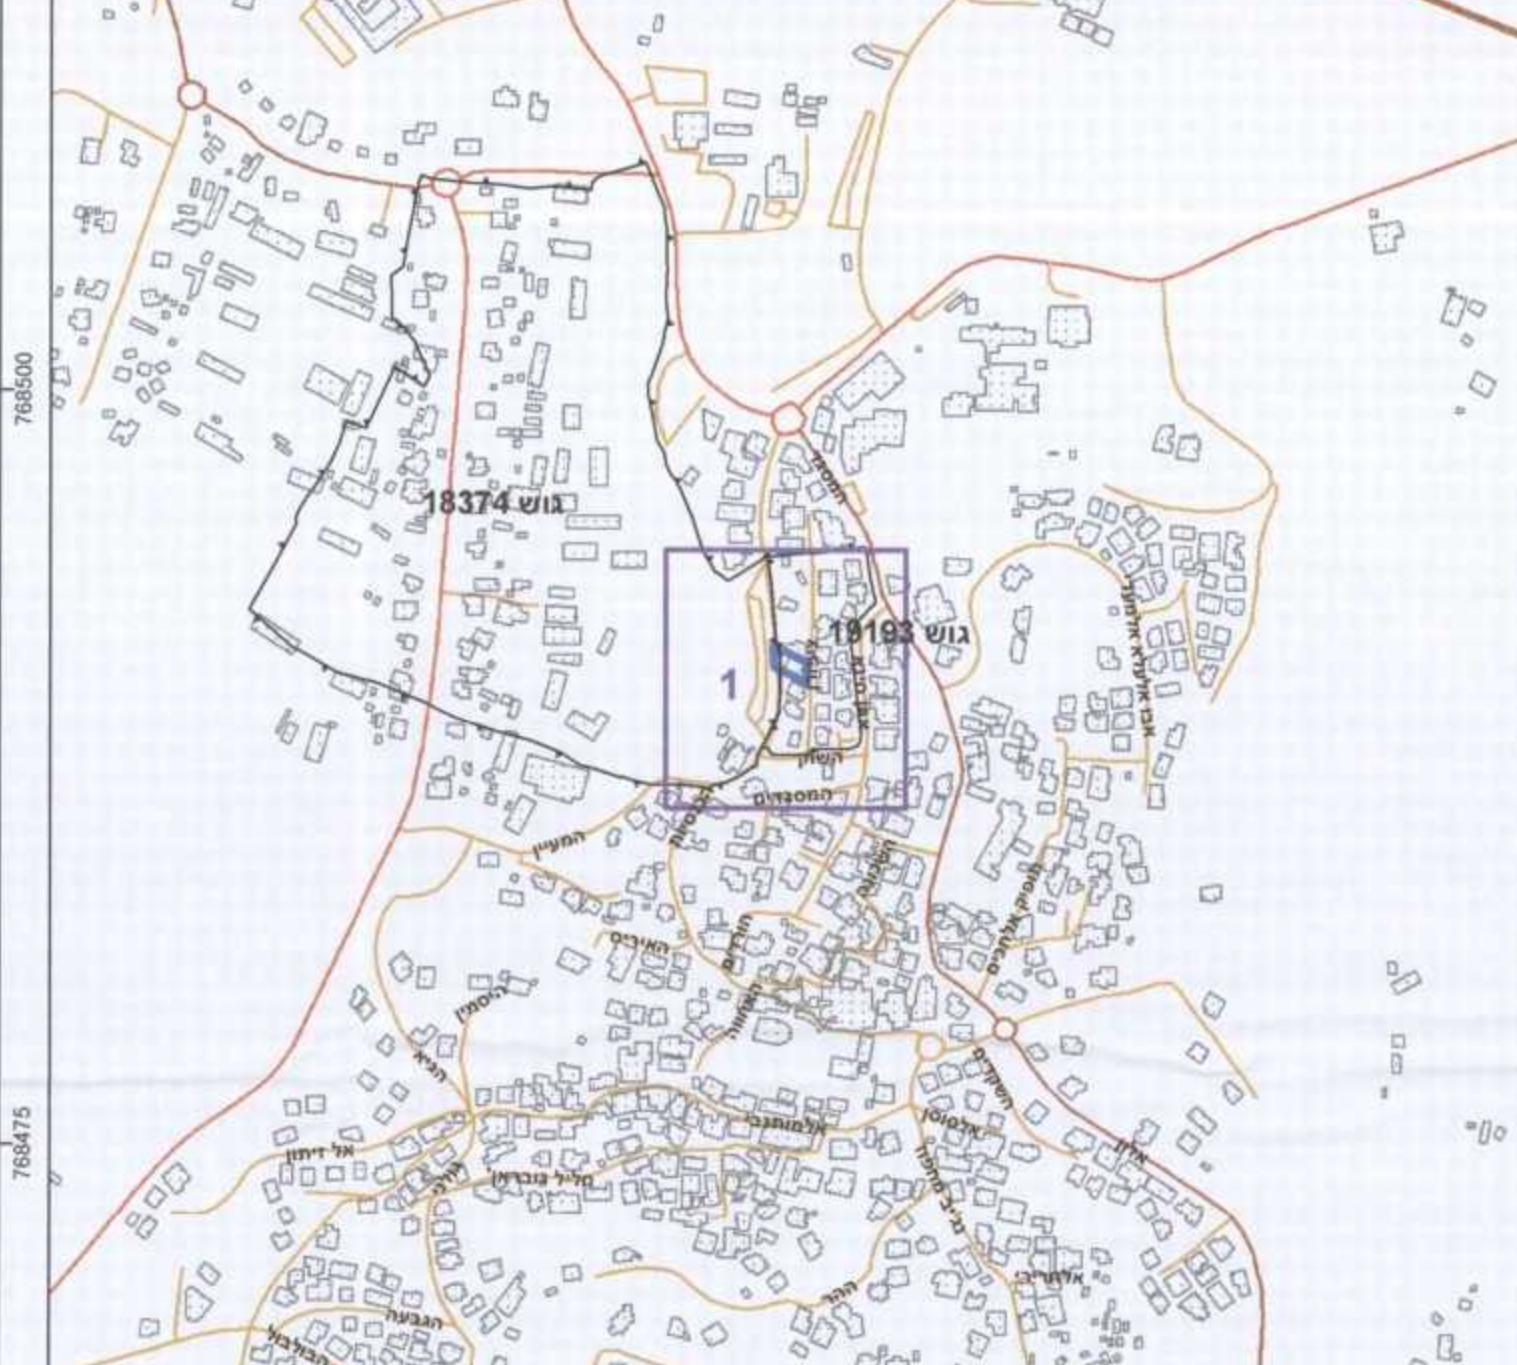

תרשים סביבה - קנ"מ 1:1500

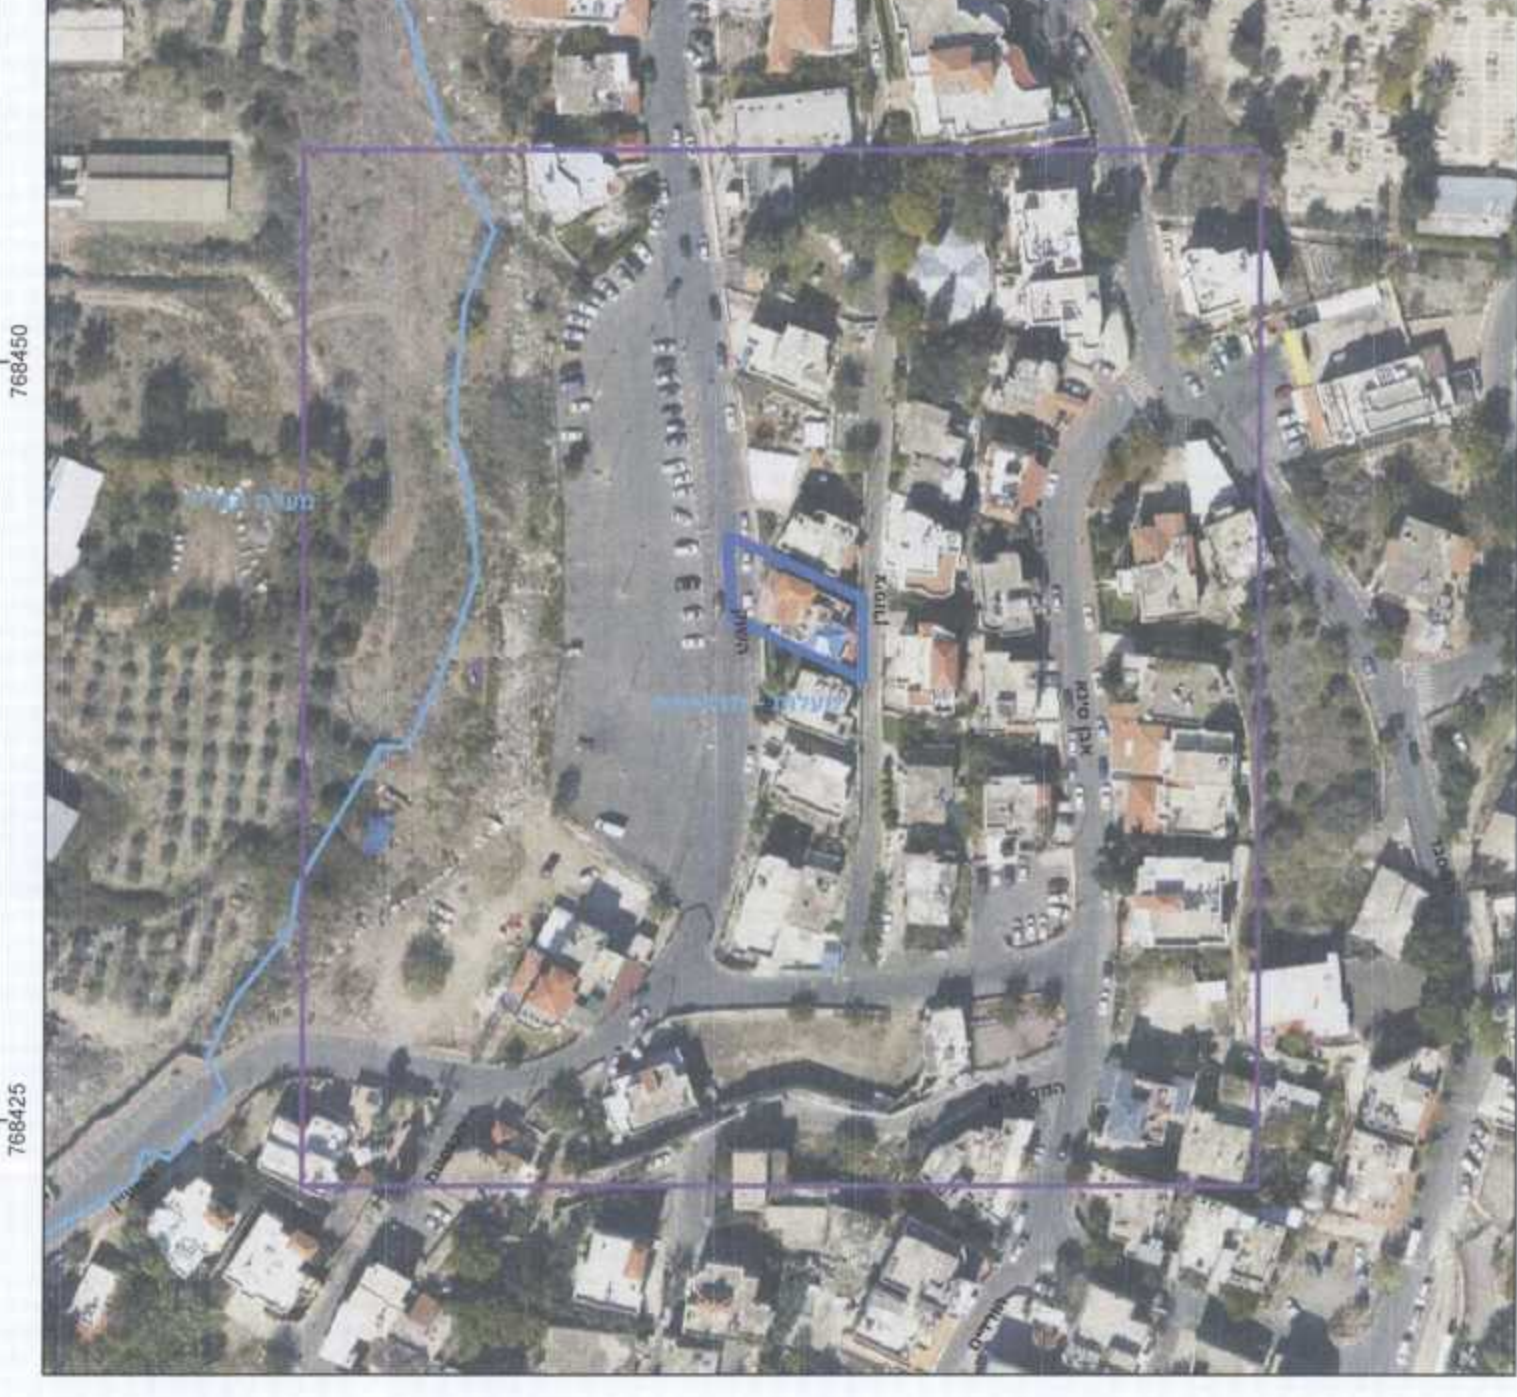

מיקום התכנון: פתח תקוה
חוק התכנון והבניה, התשכ"ה - 1965
תכנית מפורטת

מ'0295139-223

שינוי יעוד משטח מגורים
ב' למגורים משולב במסחר
ג/22085 -

תשריט מצב מוצע	גיליון 1 מתוך 1
מחוז	צפון
מרחב תכנון מקומי	מעלות תרשיחא
רשות מקומית	מעלות-תרשיחא
ישוב	
תכנית בסמכות	מחוזית
איחוד וחלוקה	ללא איחוד וחלוקה
היתרים או הרשאות	תכנית שמכונה נזקן להוציא היתרים או הרשאות בחלק מתחום התכנית
מונה תדפיס התשריט	7
מועד הפקה	15/06/2016
שטח התכנית	0.418 דונם קנה מידה 1:250
אישורים	

תוכנית התכנון: פתח תקוה
 חוק התכנון והבניה - תשכ"ה - 1965
223-2295139-ג
 שינוי יעוד משטח מגורים
 ב' למגורים משולב במסחר
 ג/22085 -
 מוסר לרשם התכנון והבניה
 תאריך: 15/06/2016
 חתום: ד"ר דקאר

שמות*

מגיש התכנית	ד"ר דקאר
עורך ראשי	בביל חדאד
יום	תאריך: ד"ר דקאר

בעלי ענין בקרקע*
 בעלים: ד"ר דקאר
 תאריך:

טבלת גושים וחלקות*

מספר גוש	מספר חלקות	חלק	מספר חלקות
18374	34.64	חלק	מספר חלקות בחלקיות
19193	26-27	חלק	

* הרשמה המלאה מפורטת בחברות התכנית / בהודעה שפורסמה בעיתונות וברישומים
 הריני מצהיר בזאת כי המפה הטופוגרפית/המצבית המהווה רקע לתכנית זו, נערכה על ידי ביום 18.05.2015 והיא הוכנה לפי הוראות נהל מב"ת ובהתאם להוראות החוק ולתקנות המורדים שבתוקף. דיוק הקו הכחול והקדמיות
 מדידה גרפית
 דבור אסיף 990 מספר רישון חתימה
 תאריך