

חוק התכנון והבנייה, התשכ"ה - 1965  
תכנית מפורטת

215-0299677


הסדרת חלקה 46-16660  
עפולה

מצב מאושר גליון 1 מתוך 1



שם התנפוז	קני"מ
מצב מאושר	1500
תרשים סביבה	12000
תרשים נוסף	130000
תורשים נוסף	-
תמונה נוספת	-

תאריך: 26.12.2015

תרשים סביבה קני"מ 1:10000

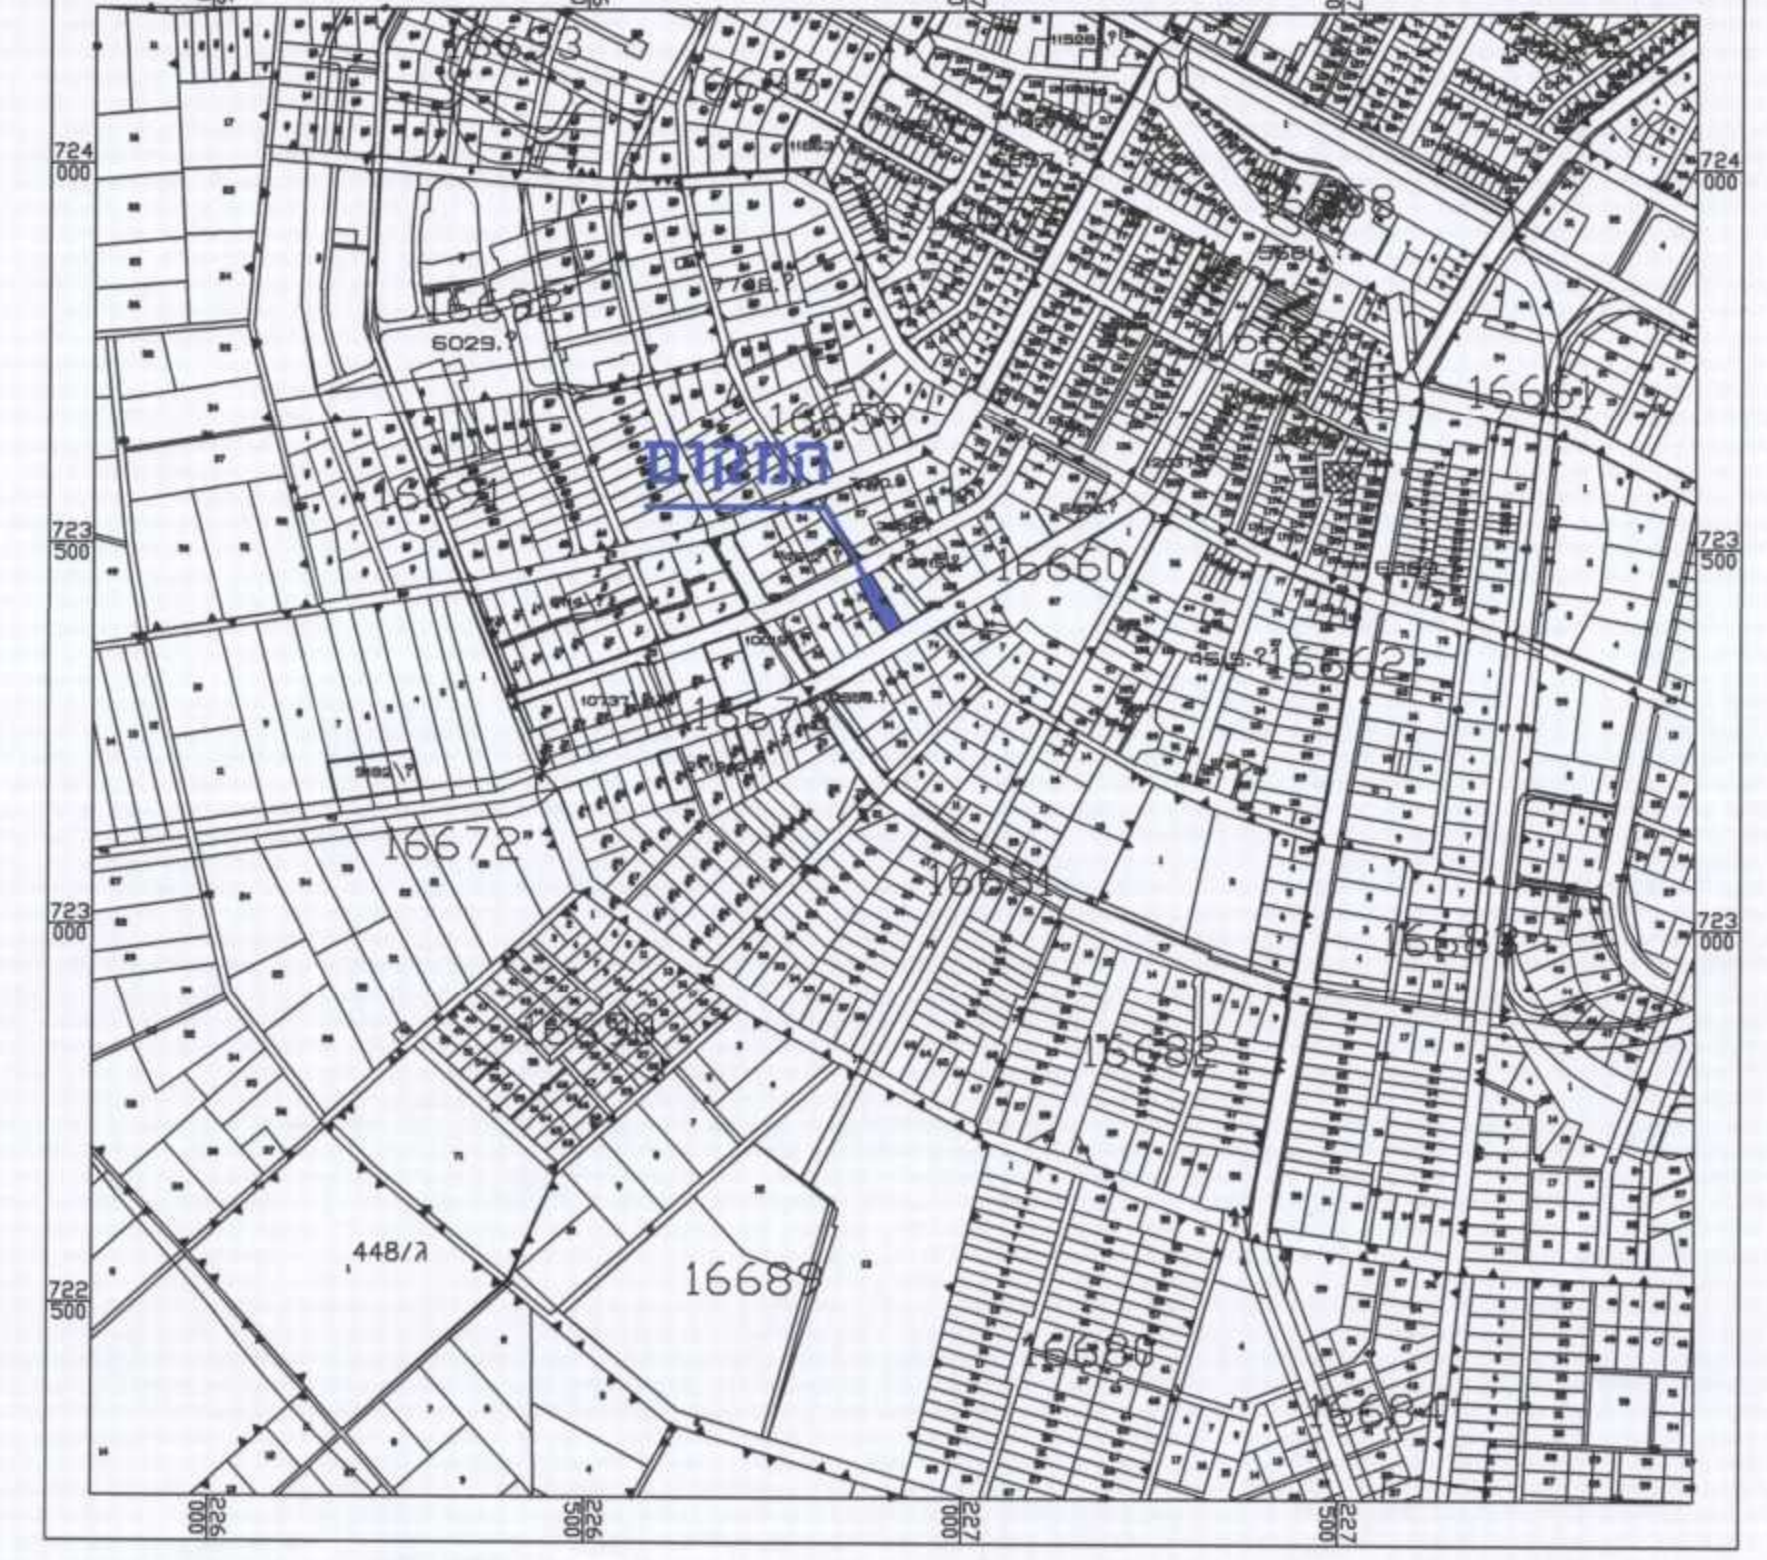

תרשים סביבה קני"מ 1:2000  
ע"ר תוכנית המתאר ג\12567

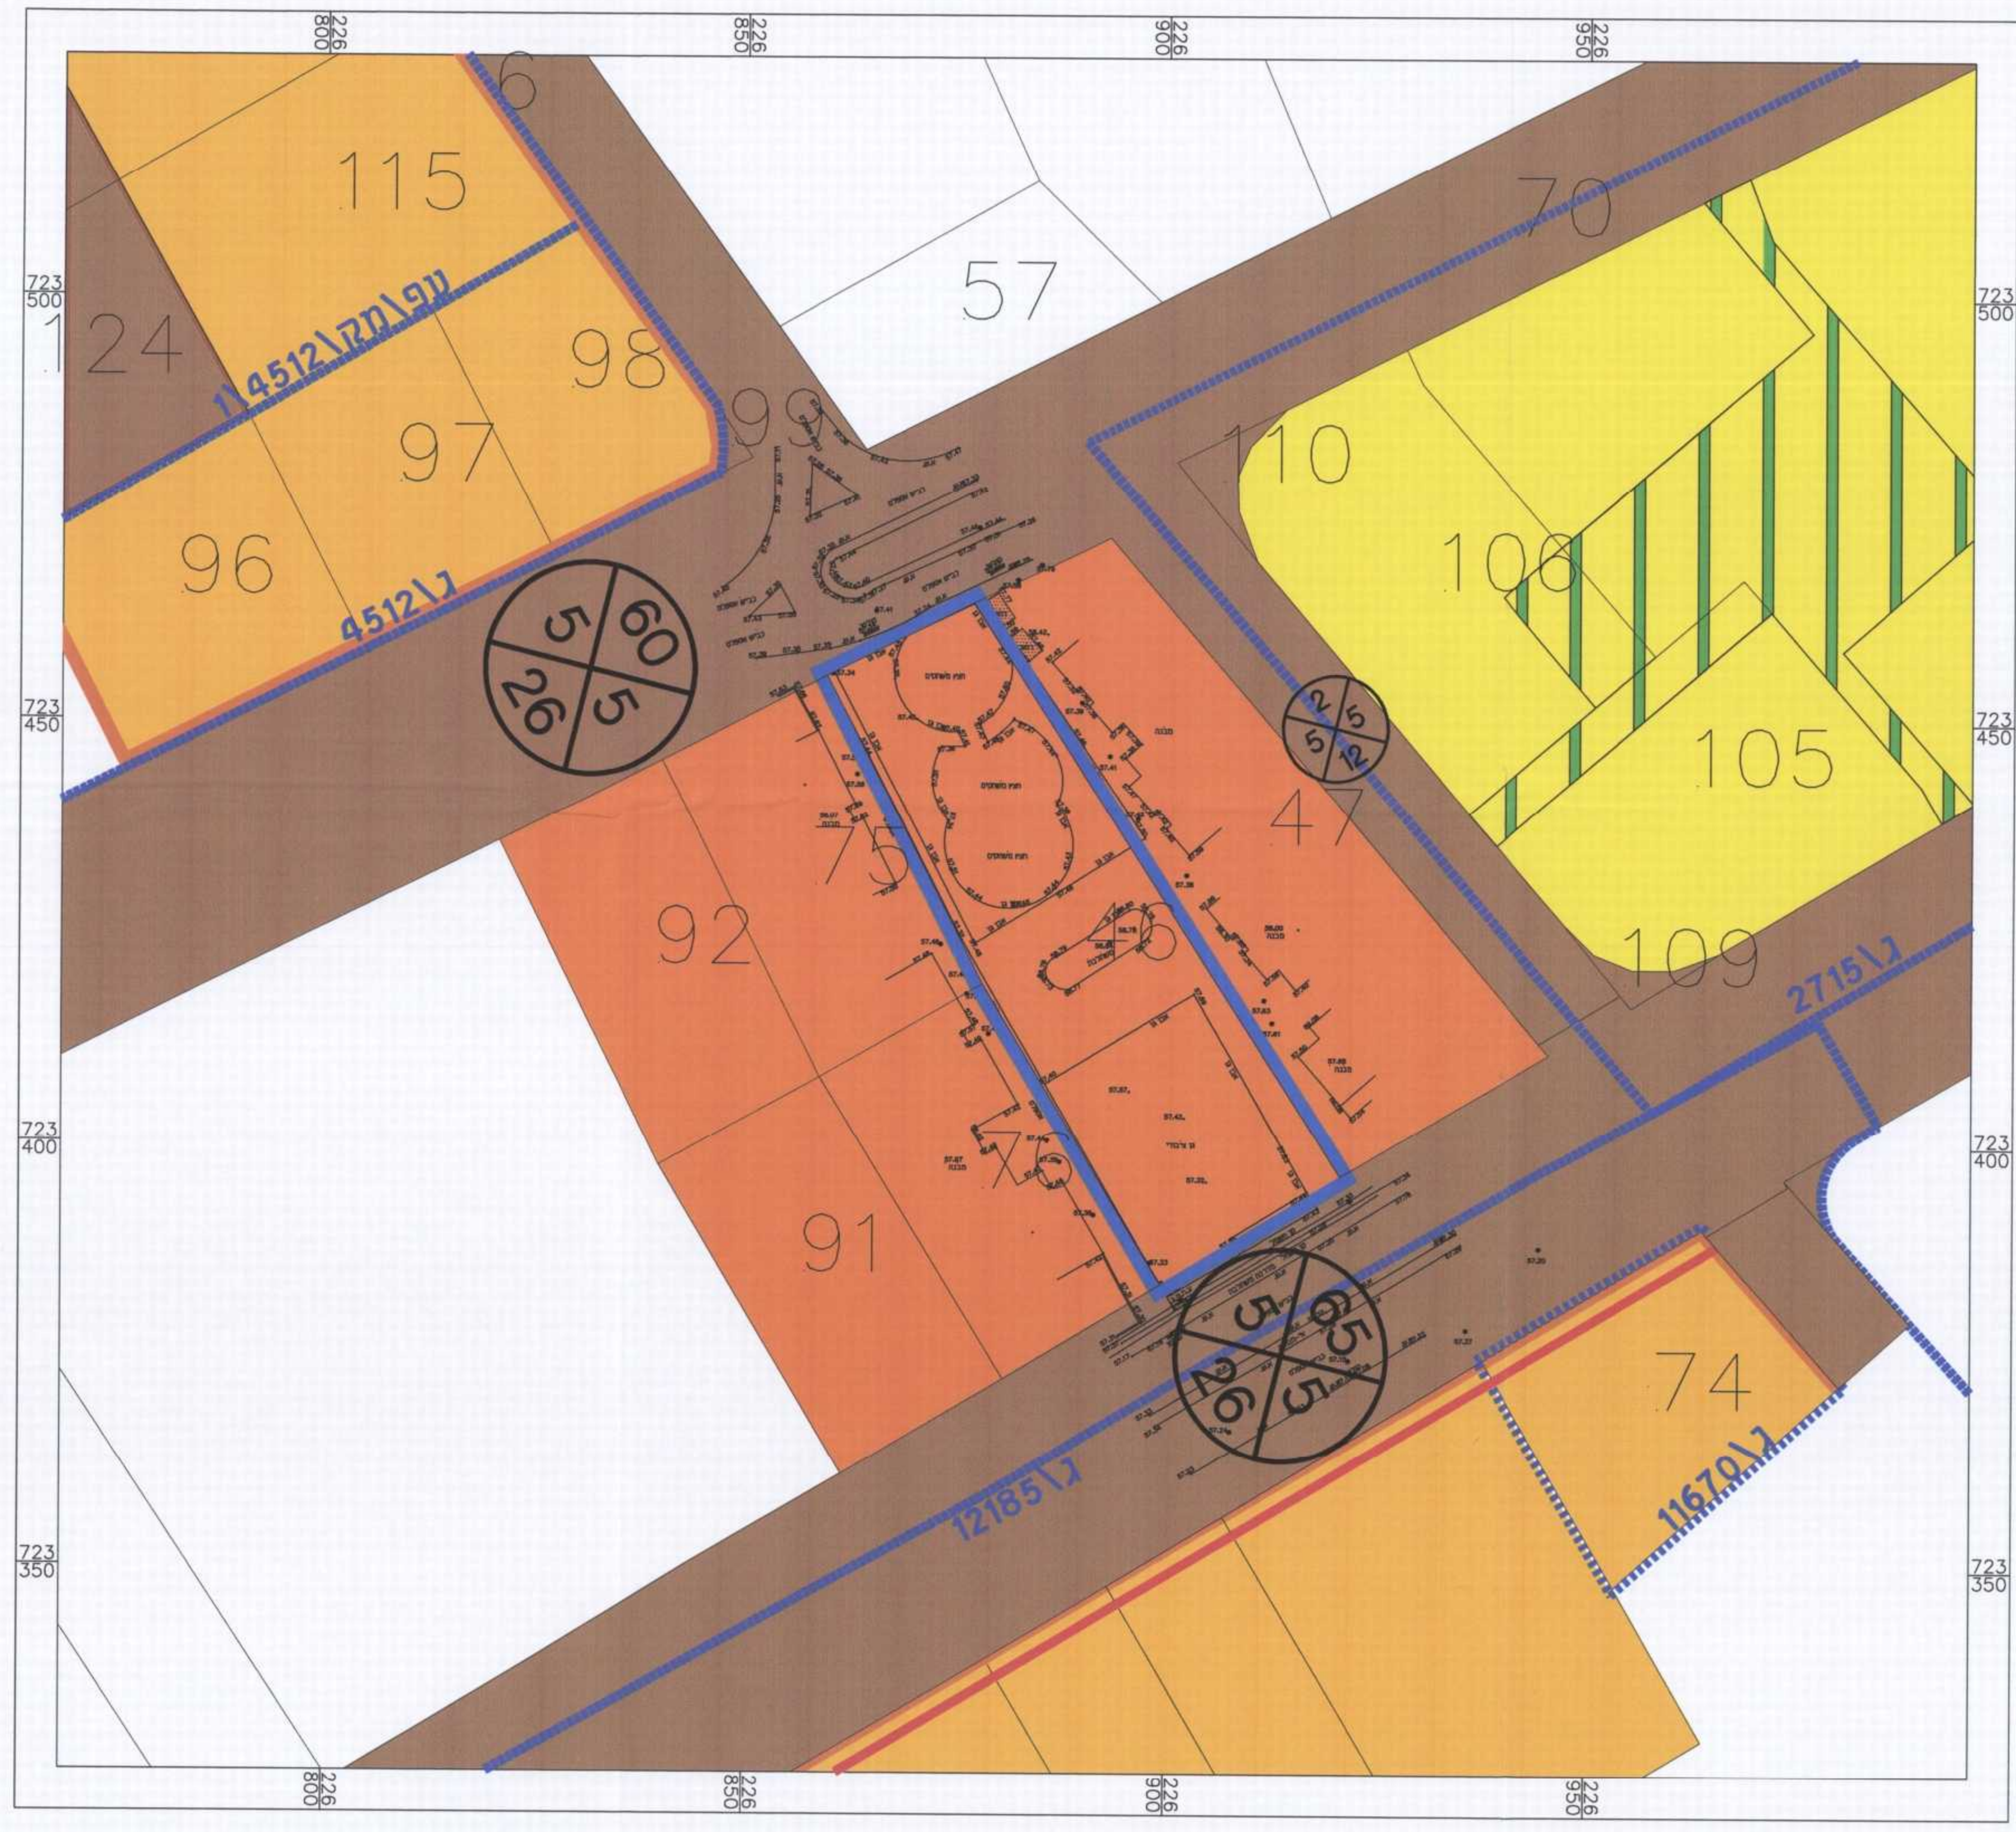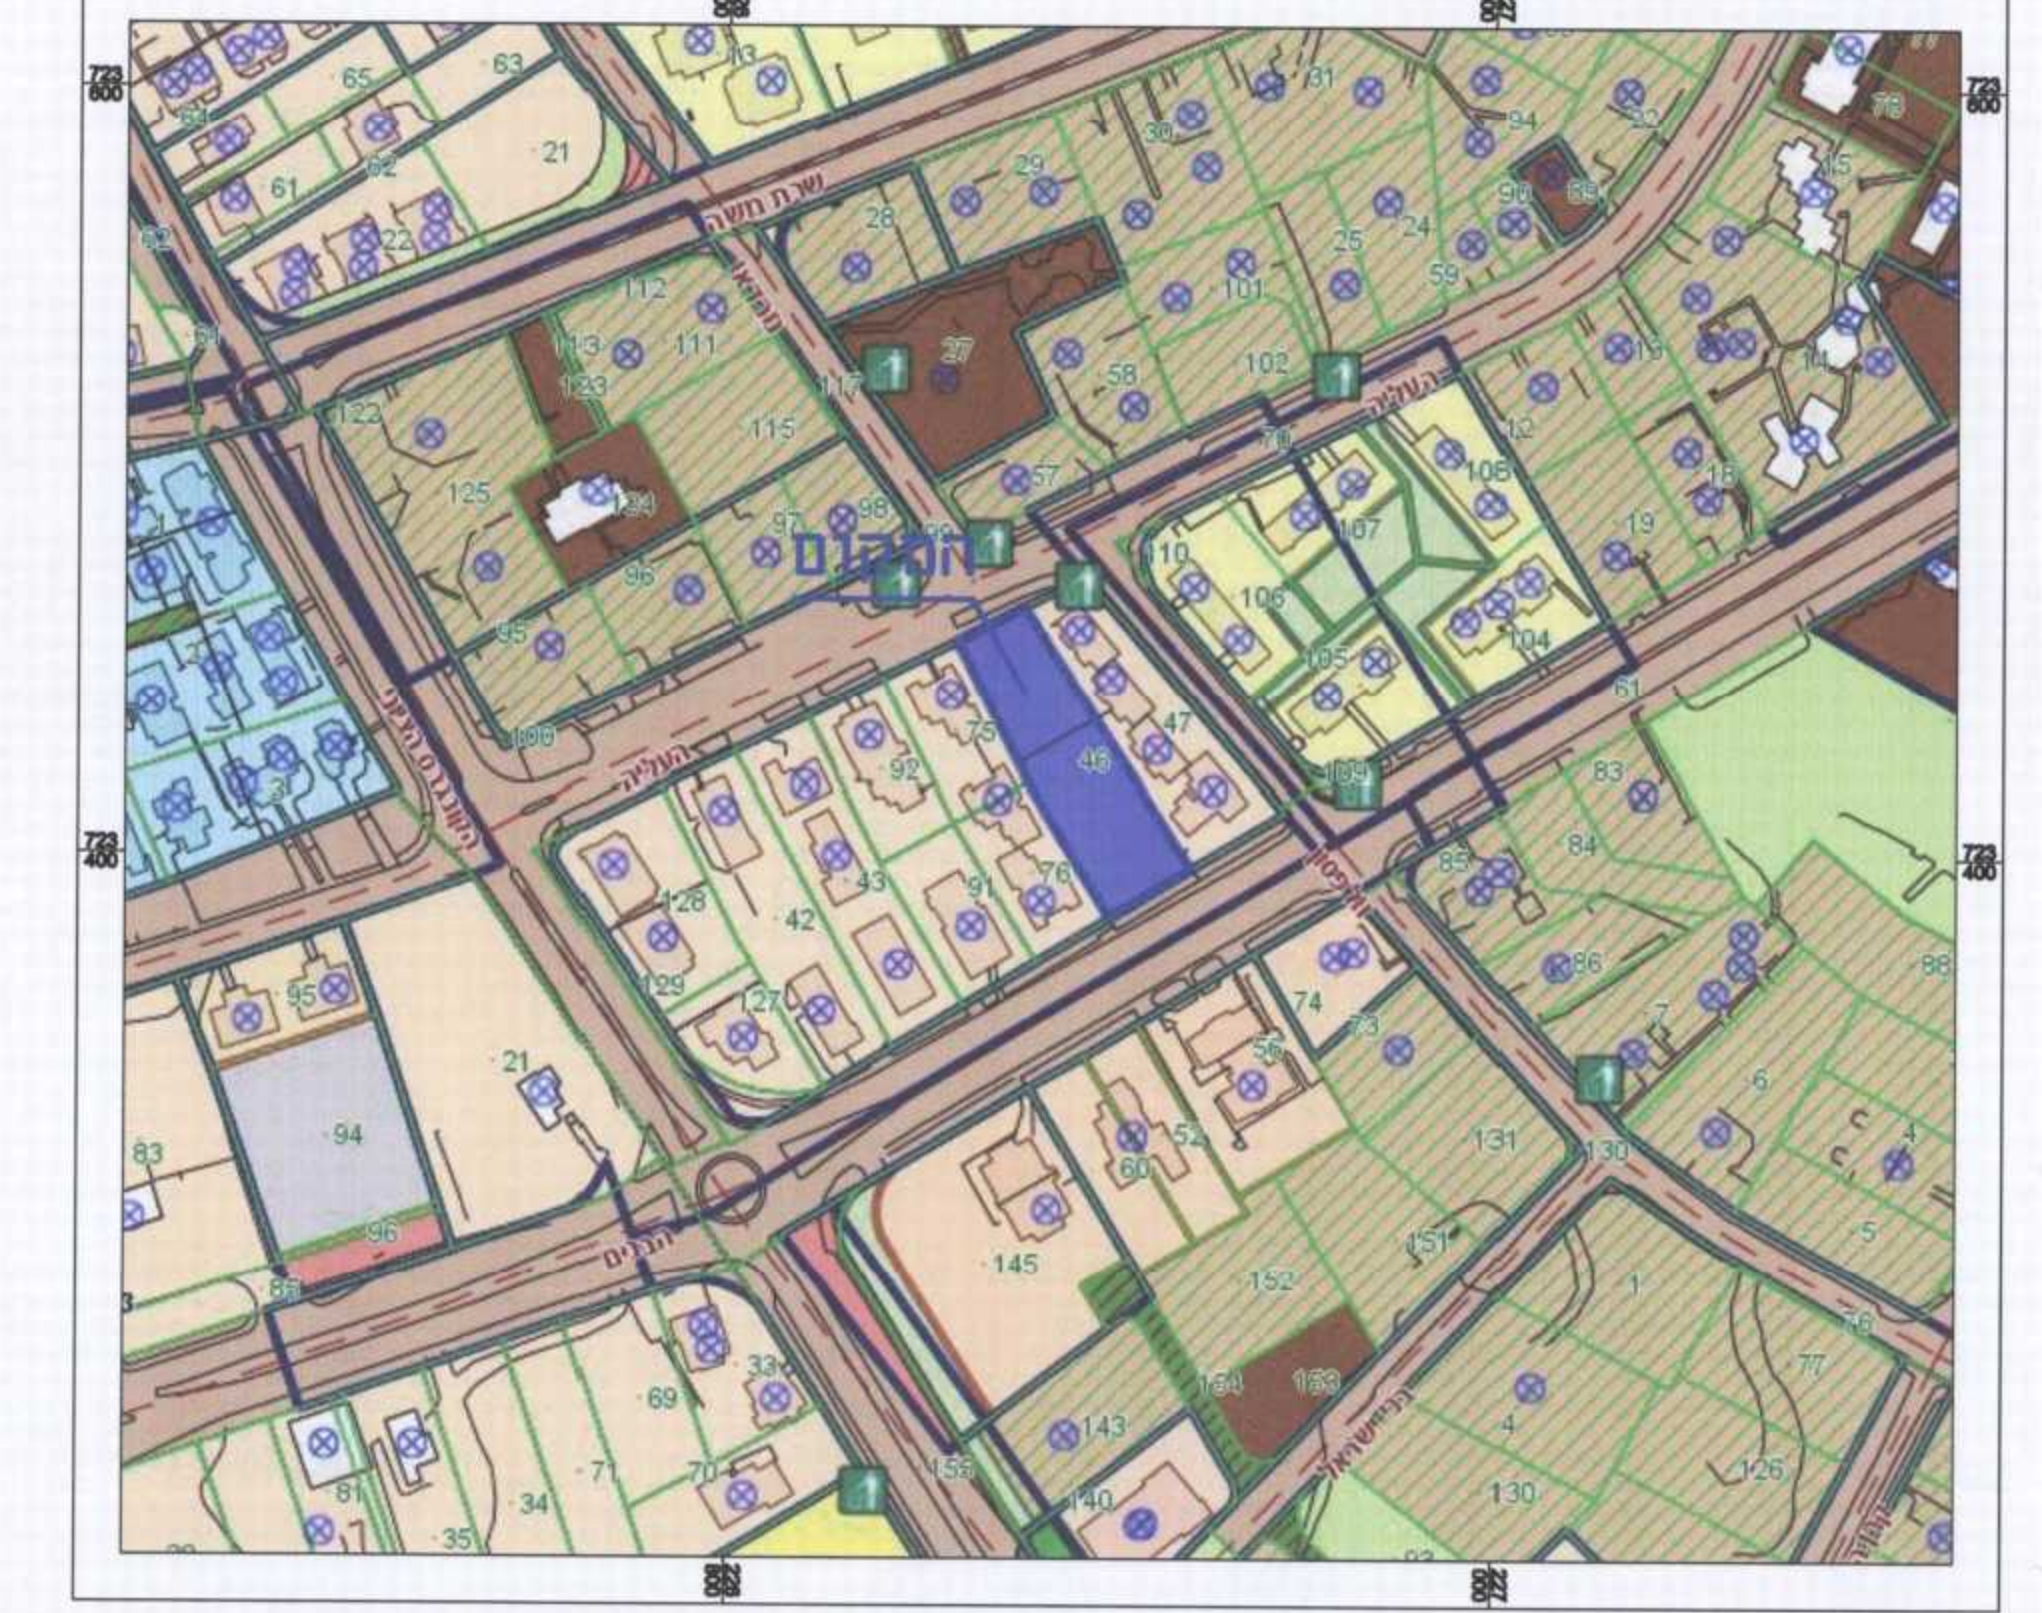

**מקרא :**

- גבול התכנית
- גבול תוכנית מאושרת
- חזית מסחרית
- מתחם לשימור
- מגורים א
- דרך מאושרת
- מגורים מיוחד
- אזור מגורים ג
- תחום זכות מעבר
- שטח מבני ציבור
- מספר הדרך
- קווי בנין
- רוחב הדרך

שמות וחתימות:  
שם: אדריכל אחמד זועבי  
חתימה: [Signature]  
עורך התוכנית: [Signature]

מינהל התכנון - מחוז צפון  
חוק התכנון והבנייה, התשכ"ה - 1965  
אישור תכנית מס' 215-0299677-0  
הועדה המחוזית לתכנון ולבנייה והכניסה לתכנון  
ביום 11.6.15 לאשר את התוכנית  
התכנונית לקני"מ 12567 ג\1  
התכנון והבנייה, מחוז צפון

215-0299677-0  
הורה על אישור התכנית מס' 215-0299677-0  
מחוז צפון, מינהל התכנון והבנייה