



מצב מאושר קני"מ 1:250

- מקרא:**
- גבול תכנית
  - מגורים א'
  - שטח ציבורי פתוח
  - דרך מאושרת
  - שטח ללא תכנית מאושרת
  - גבול גוש ומספרו
  - גבול חלקה ומספרה
  - מספר הדרך
  - רוחב הדרך
  - מבנה קיים
  - קווי בנין
  - גבול תכנית מאושרת

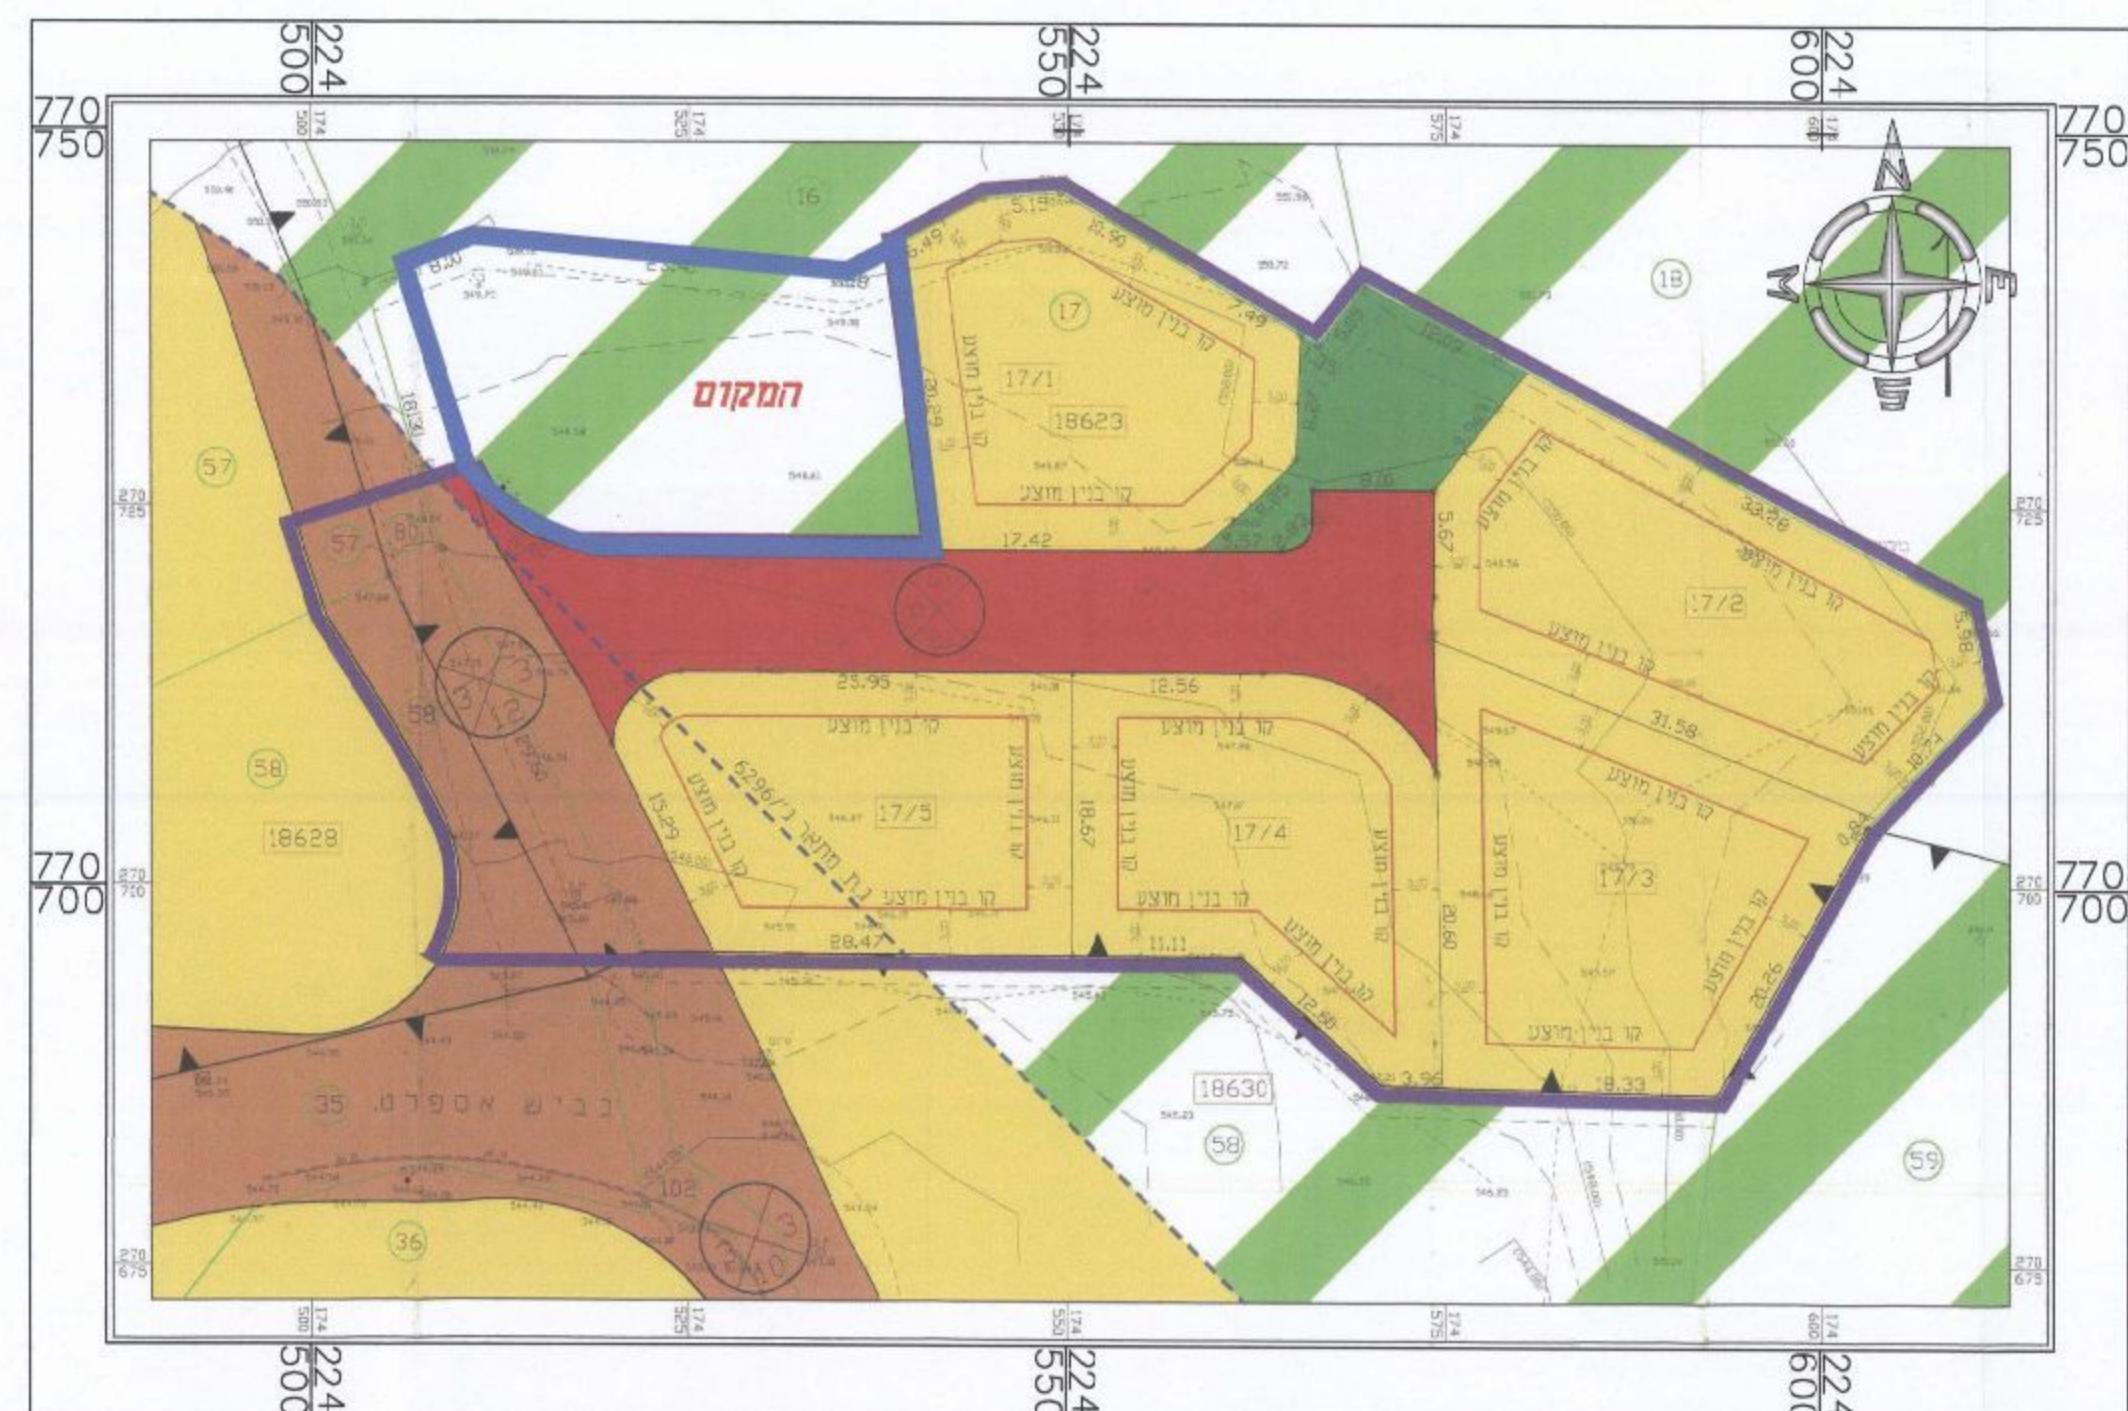

תרשים סביבה עפ"י ג' 15083/1 קני"מ 1:500

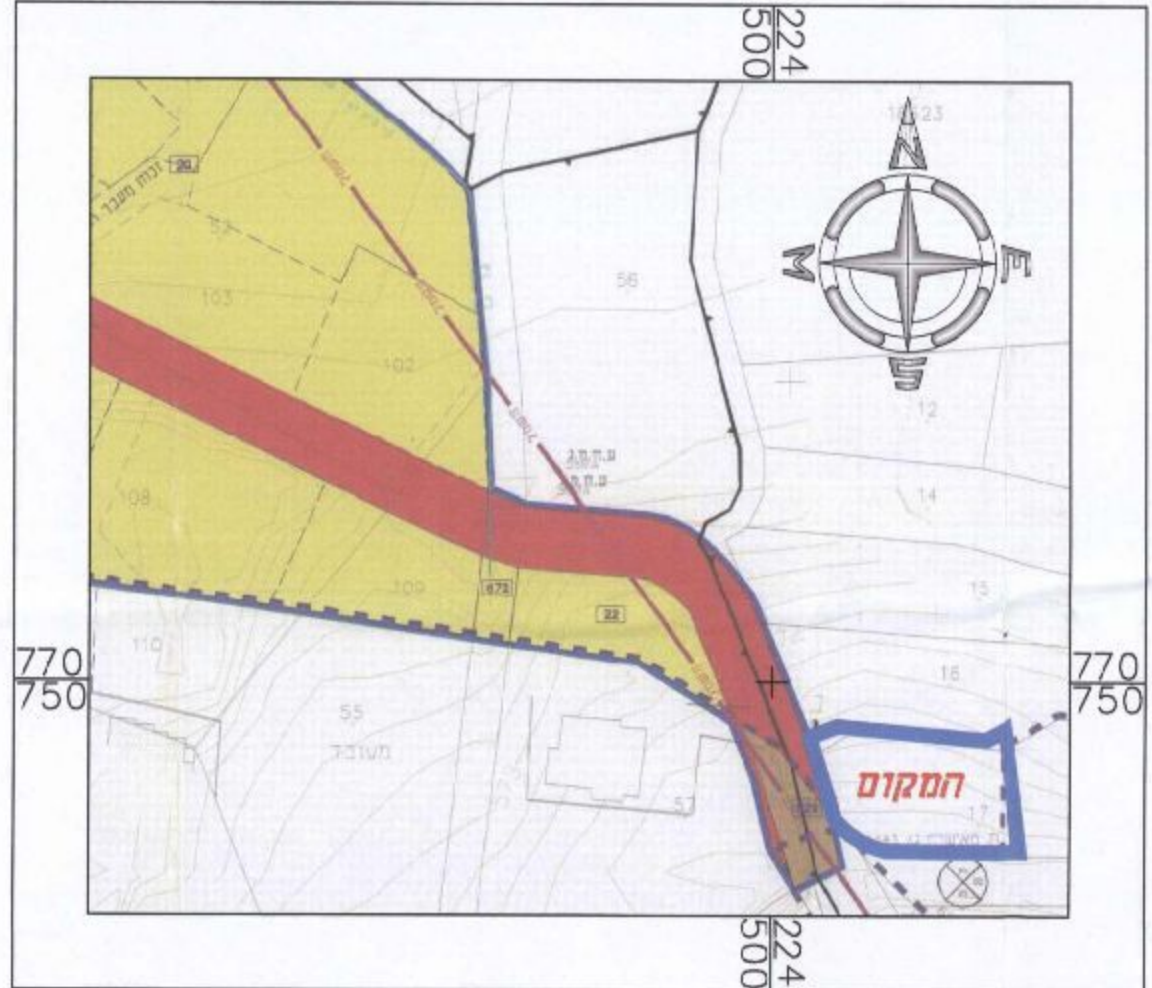

תרשים סביבה עפ"י ג' 1827/1 קני"מ 1:1250



תרשים סביבה עפ"י ג' 6296/1 קני"מ 1:1000

חוק התכנון והבניה, התשכ"ה - 1965  
תכנית מפורטת

258-0248716

שינוי יעוד למגורים ב'

מצב מאושר גליון 1 מתוך 1

שם הנספח	קני"מ
מצב מאושר	1250
תרישים סביבה עפ"י ג' 15083/1	1500
תרישים סביבה עפ"י ג' 1827/1	11250
תרישים סביבה עפ"י ג' 6296/1	14000

תאריך: 23.10.2014

הורגה על אישור תכנית מס' 258-0248716  
תוקף תוקף התרישים מס' 1827/1  
תוקף תוקף התרישים מס' 6296/1

שמות וחתימות:

עורך התוכנית: שם: פראן קיטר, מ.ר. 38792  
תאריך: 18.12.14

שם: פראן קיטר, מ.ר. 38792  
תאריך: 18.12.14