




מצב מאושר קנ"מ 1:500
ע"פ ג\1019-צפון

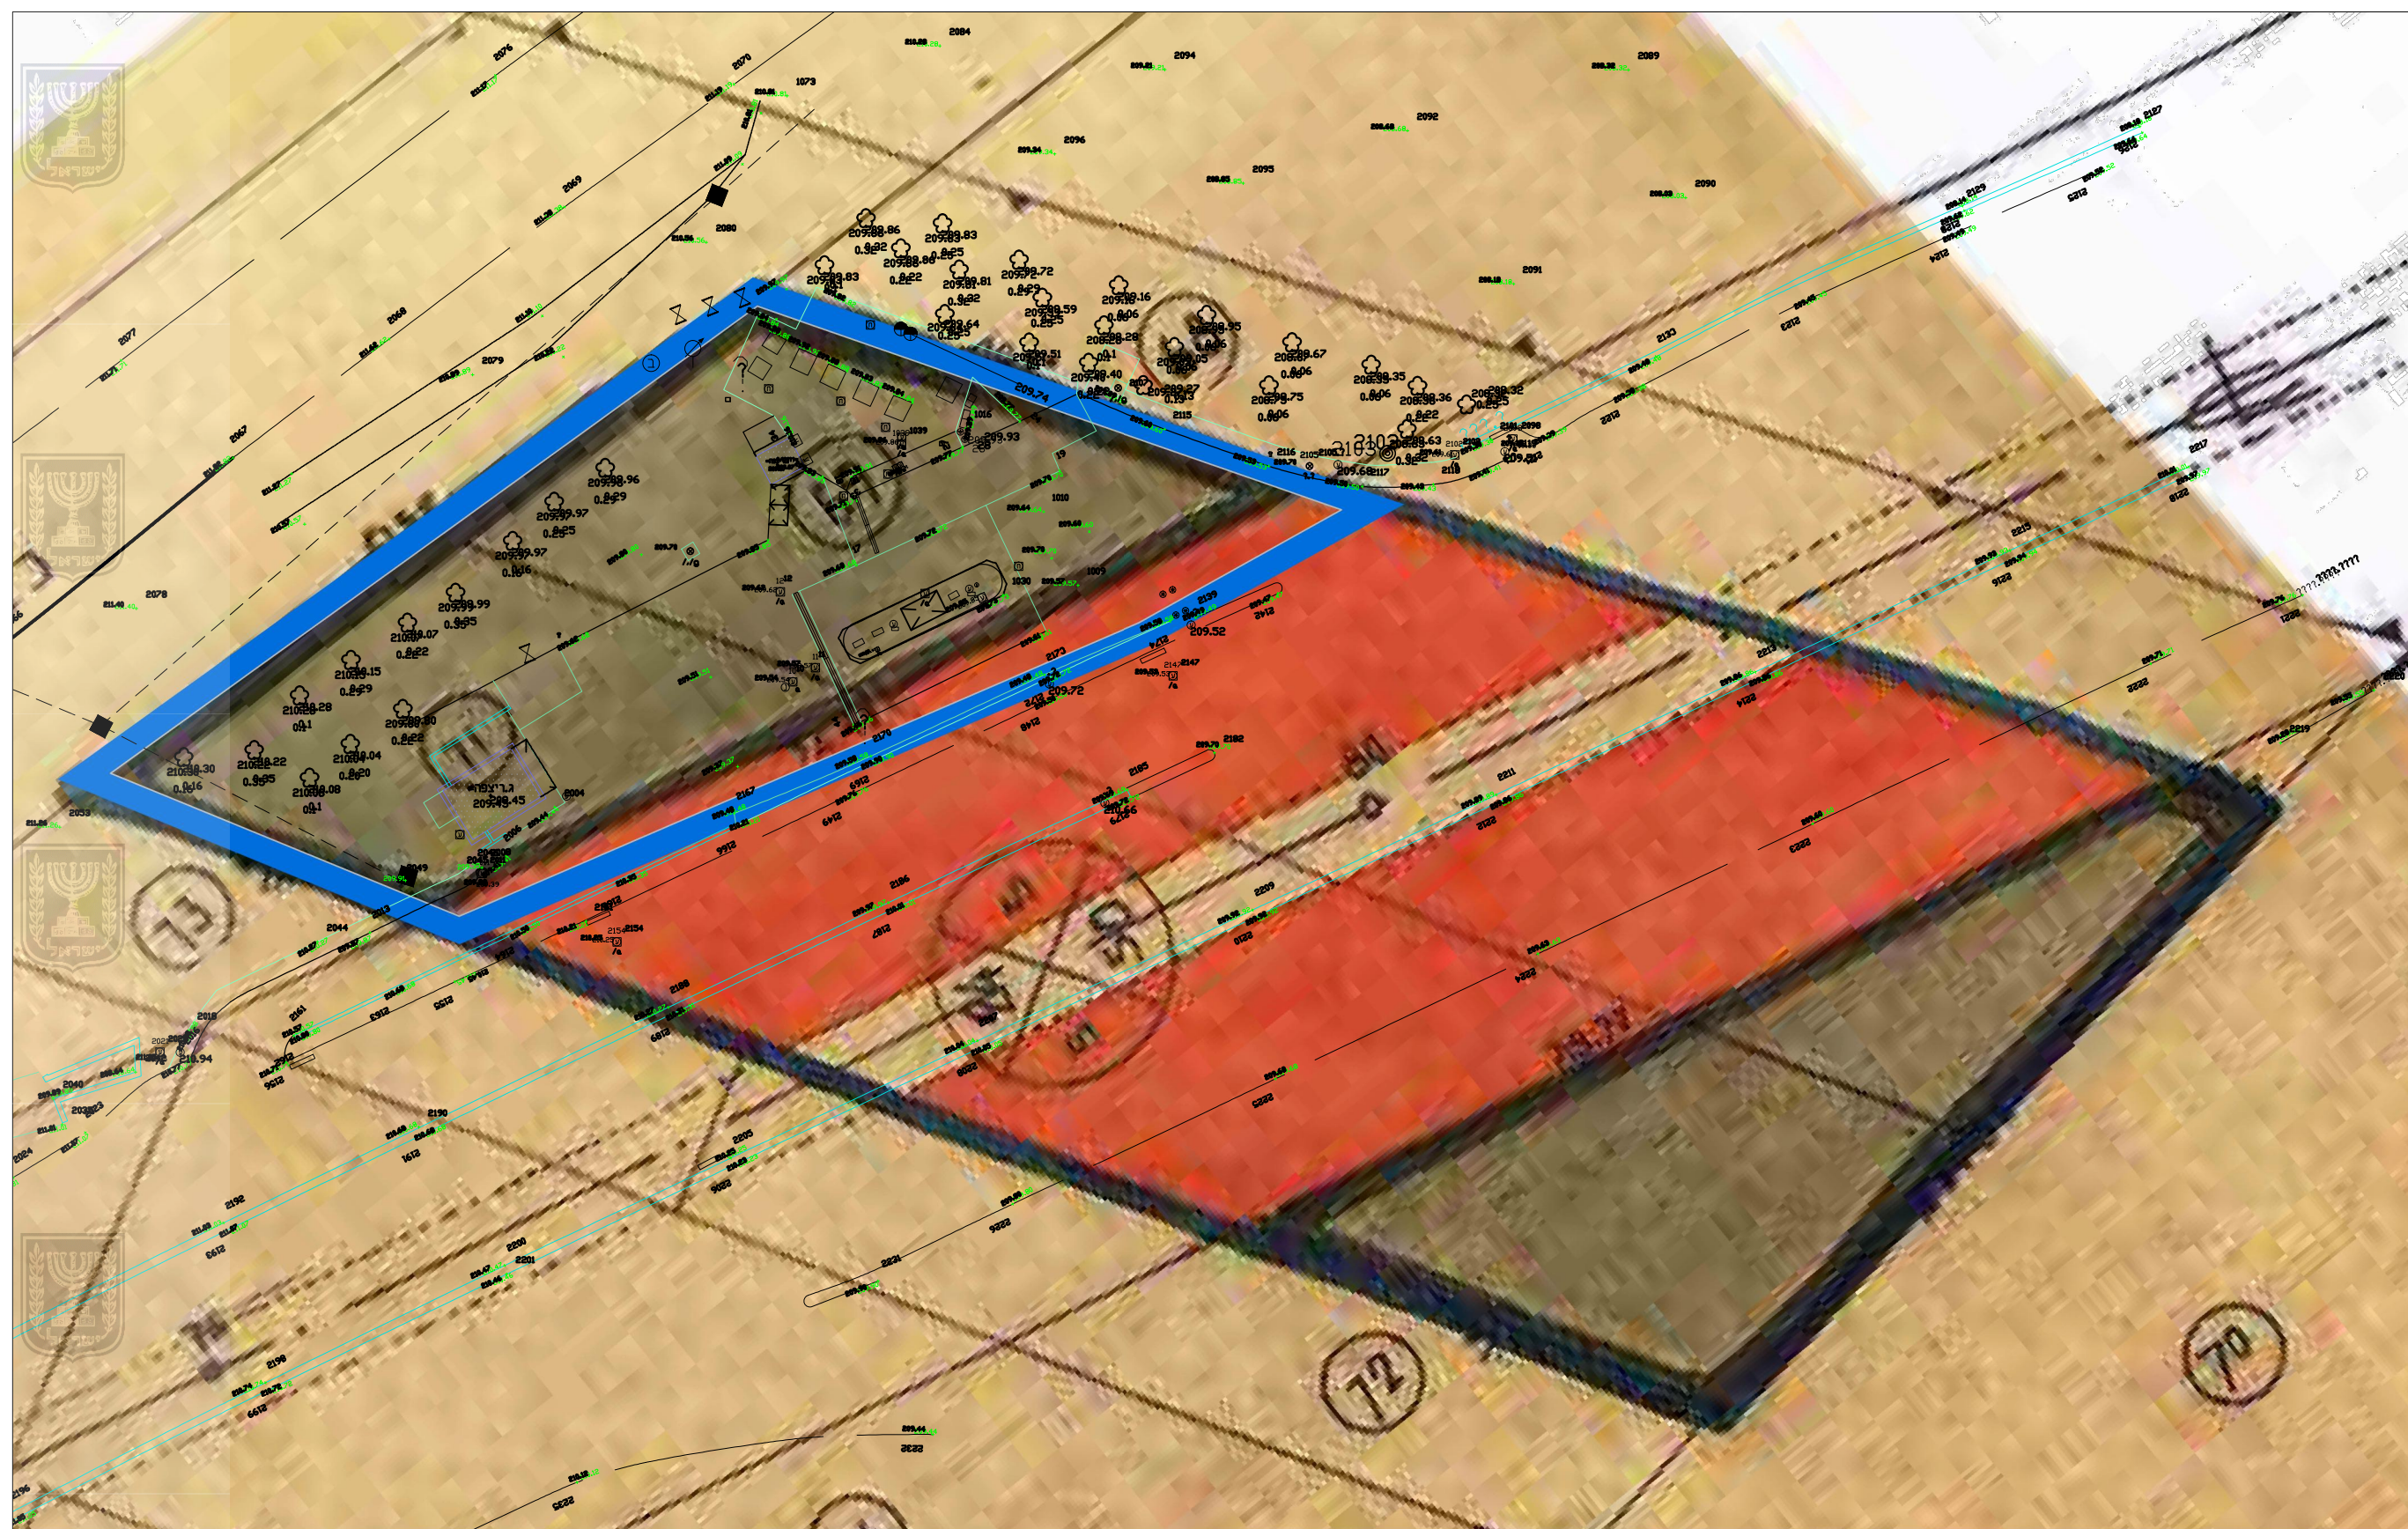

תשריט מצב מאושר

נספח לתכנית מס' 206-0204230

תחנת דלק "גולני צפון"
ג\21881

גליון 1 מתוך 1

תחולה	רקע
תיאור	
תאריך עריכת הנספח	30.1.2014
קנ"מ	1:500
תרשימים נוספים	קנ"מ
שמות וזחתימות:	
שם: אדריכל אבי ורד	חתימה:
תאריך:	
עורך הנספח	

מקרא מצב מאושר
גבול תכנית

מקרא ע"פ ג\1019-צפון



הרחבת דרך



שטח לתחנת תדלוק ושרותי רכב

