

נספח מצב מאושר

נספח לתכנית מס' 216-0293597


שכונת בנה ביתך מערב
רמת רזים דרום
עדכון תכנית ג\18180

גליון 1 מתוך 1


תחולה	רקע
תאריך עריכת הנספח	24.07.2016
קני"מ	1:2500
תרשימים נוספים	קני"מ
תרשים סביבה כללית	1:20000
תרשים סביבה קרובה	1:12500
שמות וחתימות:	
שם: אדריכלית גליה ויזר	חתימה: גליה ויזר
תאריך:	אשר: יעל חסידה 04-5588282
עורך הנספח	

הודעה על אישור תכנית מס' 216-0293597
הודעה רשמית להקמת אזורי מגורים - תכנית
בשטח של 18.76 דונם
מיום 17.8.16

תרשים סביבה כללית - קני"מ 1:20000

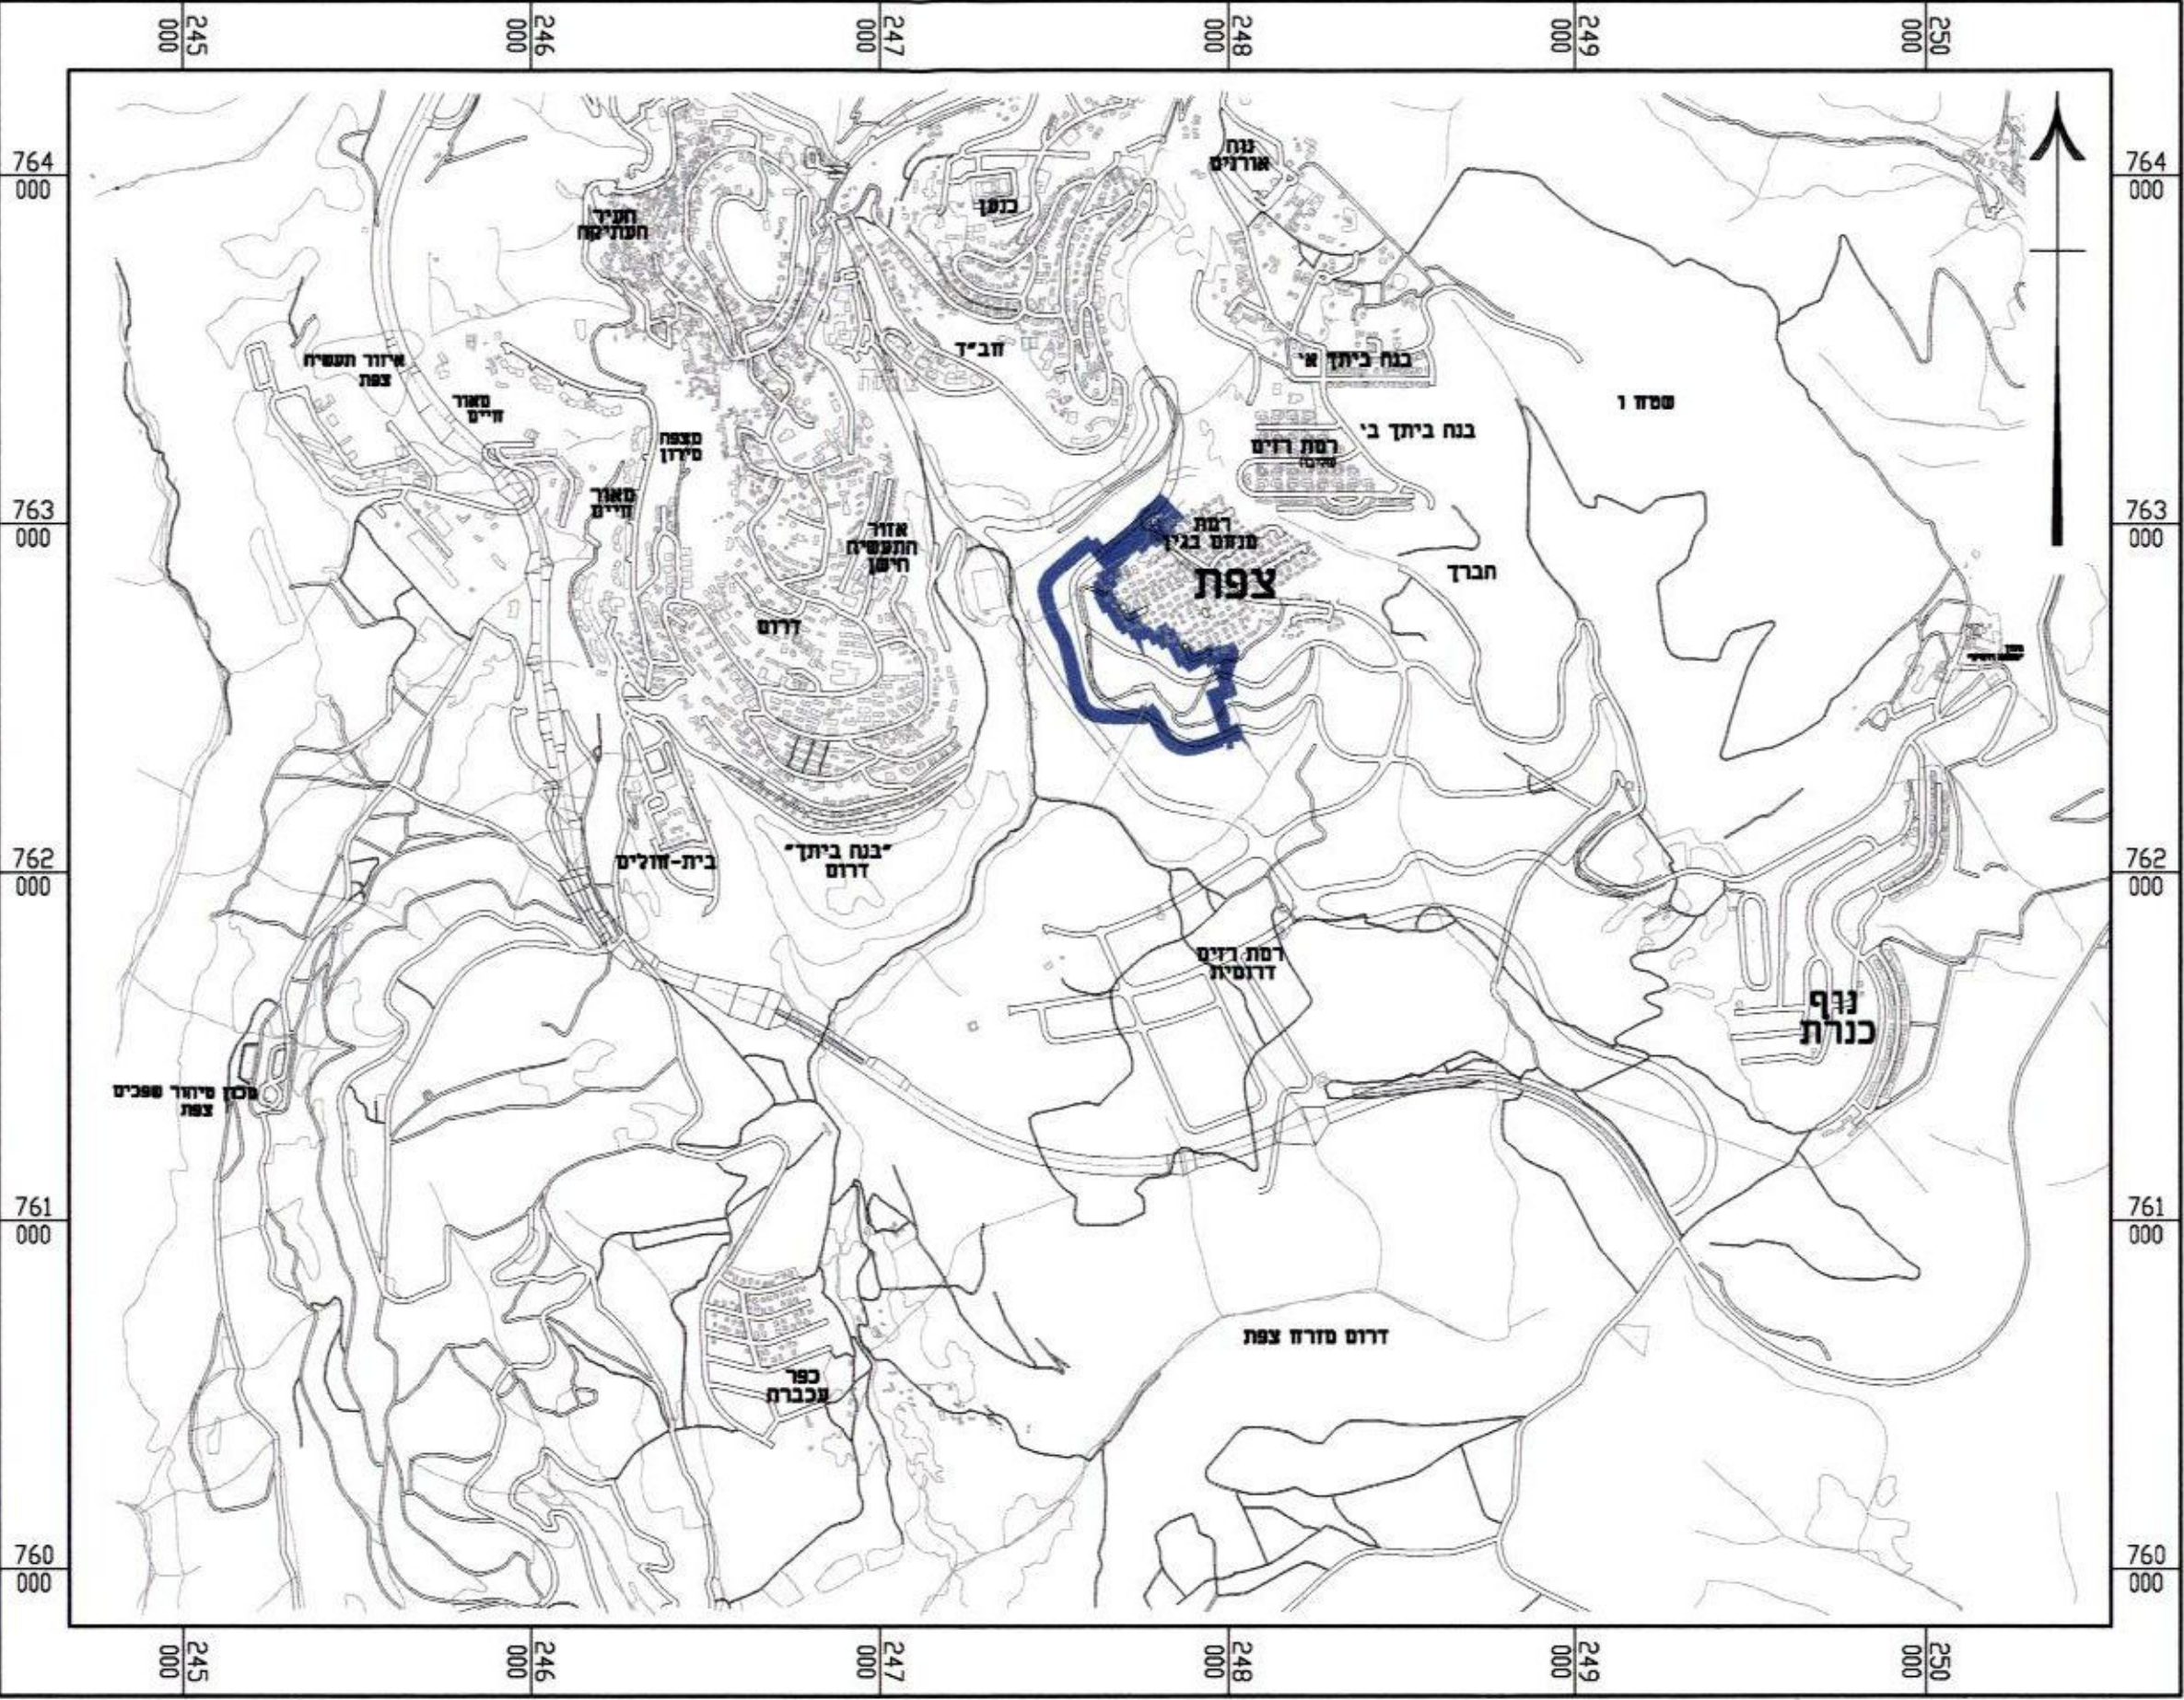

תרשים סביבה קרובה - קני"מ 1:12500

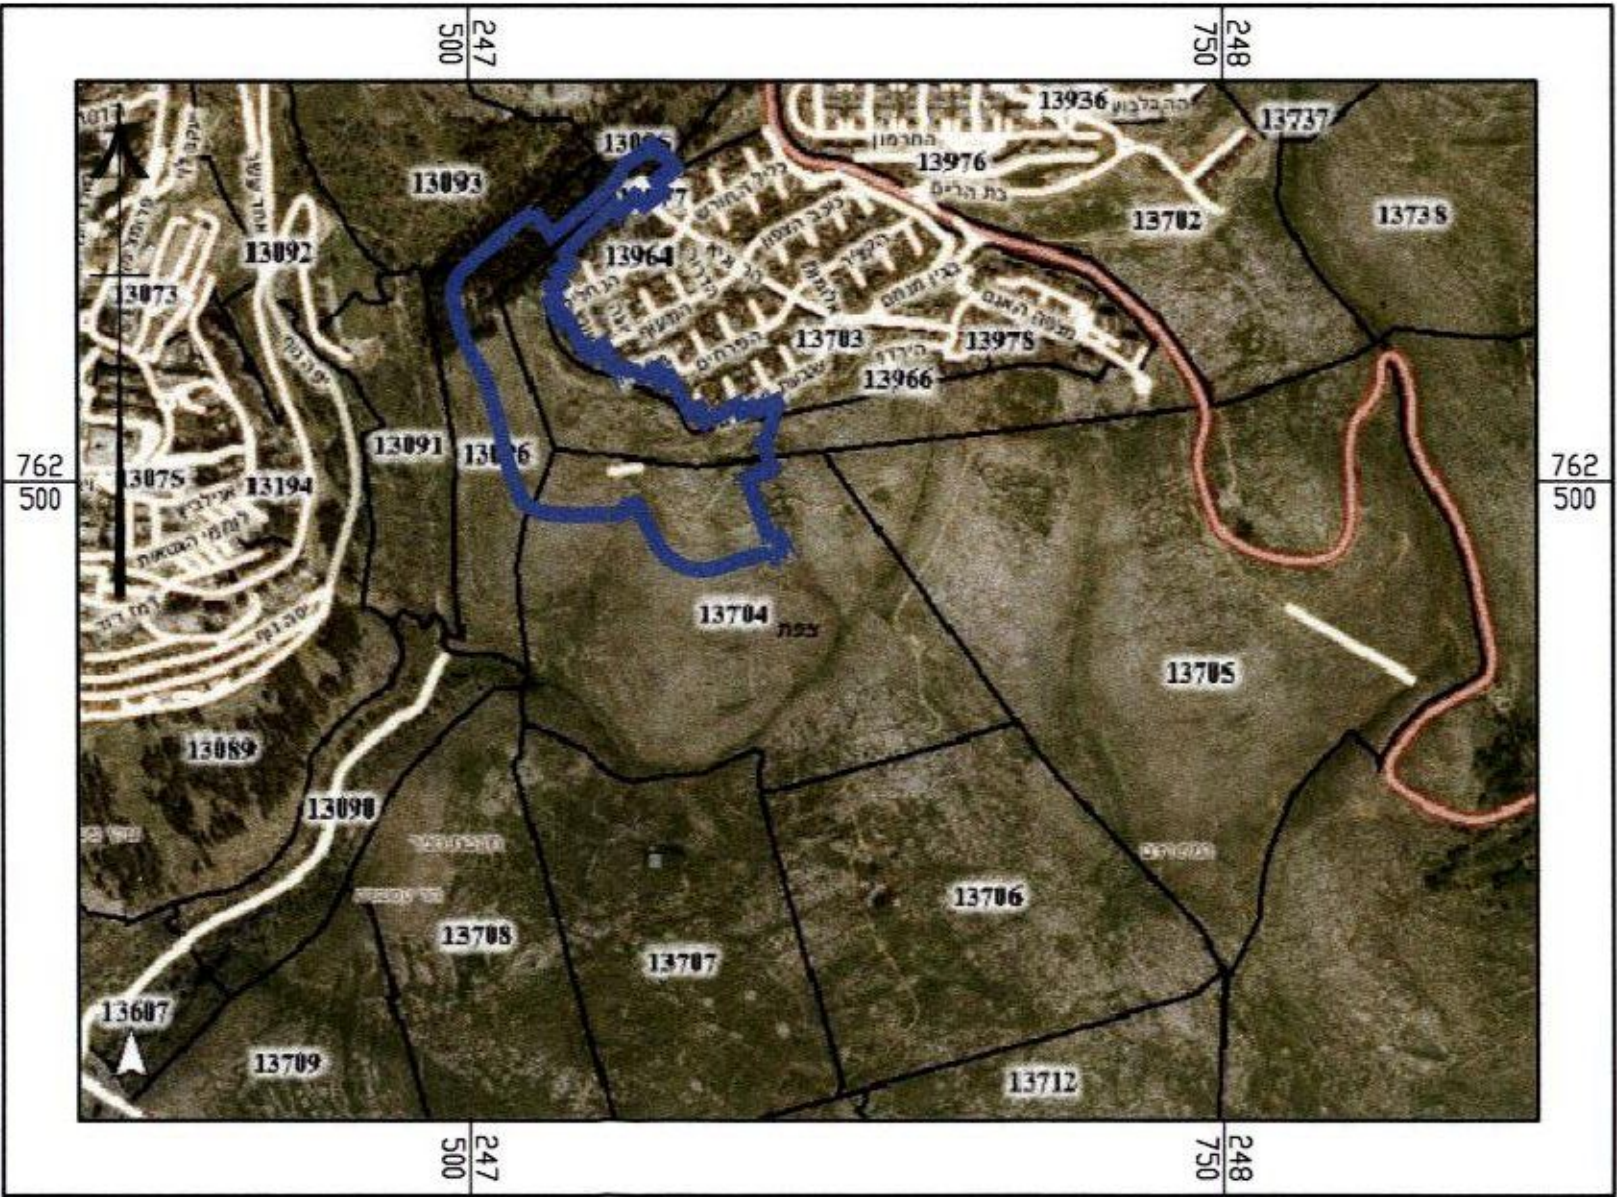


מצב מאושר - קני"מ 1:2500



מקרא:

- גבול תכנית
- מגורים א'
- מסדר
- שטח ציבורי פתוח
- יער
- דרך מאושרת
- שביל
- דרך נופית
- זיקת הנאה למעבר ברכב
- גבול תא שטח ומספרו
- מס' דרך
- קו בנין
- רוחב דרך
- גבול גוש
- גבול חקקה רשומה ומספרה
- אתר עתיקות
- מבנה להריסה
- מגורים
- מתקנים הנדסים
- מבנים ומוסדות ציבור
- מלונאות - אכסון מכונית
- דרך משולבת
- מנהרה/מעבר תחת
- גשר/מעבר עילי
- הנחיות מיוחדות
- זיקת הנאה למעבר רגלי
- שטח לאיחוד וחלוקה חדשה
- גבול תכנית מאושרת

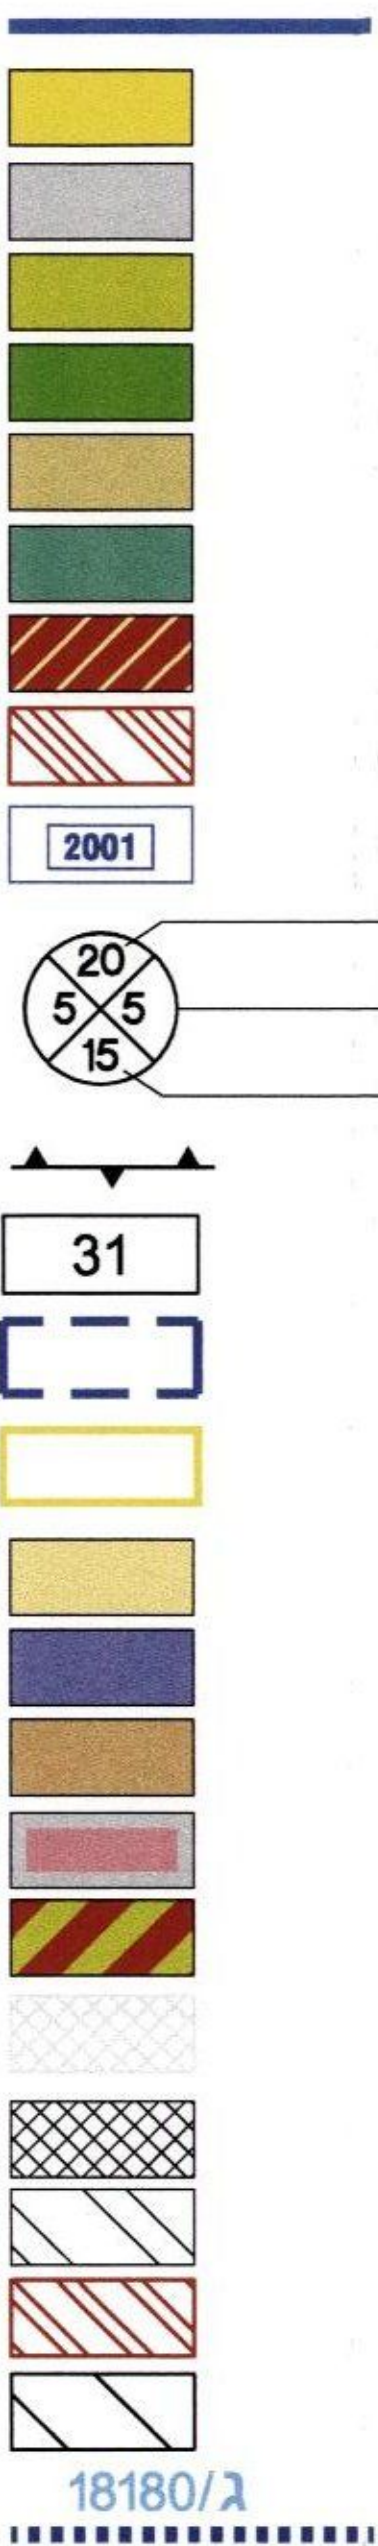

- טיילת 1
- טיילת 2
- יער מתמ"א



- אזור מגורים א בתכנית 1/08/35
- דרך משולבת בתכנית 1/08/35
- שטח ציבורי פתוח בתכנית 1/08/35
- שטח פרטי פתוח בתכנית 1/08/35

