

חוק התכנון והבנייה, התשכ"ה - 1965
 תכנית מפורטת

מס' 208-0352971

איחוד וחלוקה מגרשים
 107 עד 112 - פארק תעשייה
 מזרחי - כרמיאל

מצב מאושר גליון 1 מתוך 1

שם תוספת	קנין
מצב מאושר	1:1250


תאריך: 03/01/16

הודעה על אישור תוכנית

ועדה מקומית כרמיאל
 מס' 208-0352971
 תאריך: 6.9.15

ועדה מקומית כרמיאל
 מס' 208-0352971
 תאריך: 6.9.15

שמות וזוהימות:	שם: דסמונד קרפן	חתימה: דסמונד קרפן
עורך התוכנית:	תאגיד: דסמונד קרפן אדריכלים	אדריכל: דסמונד קרפן

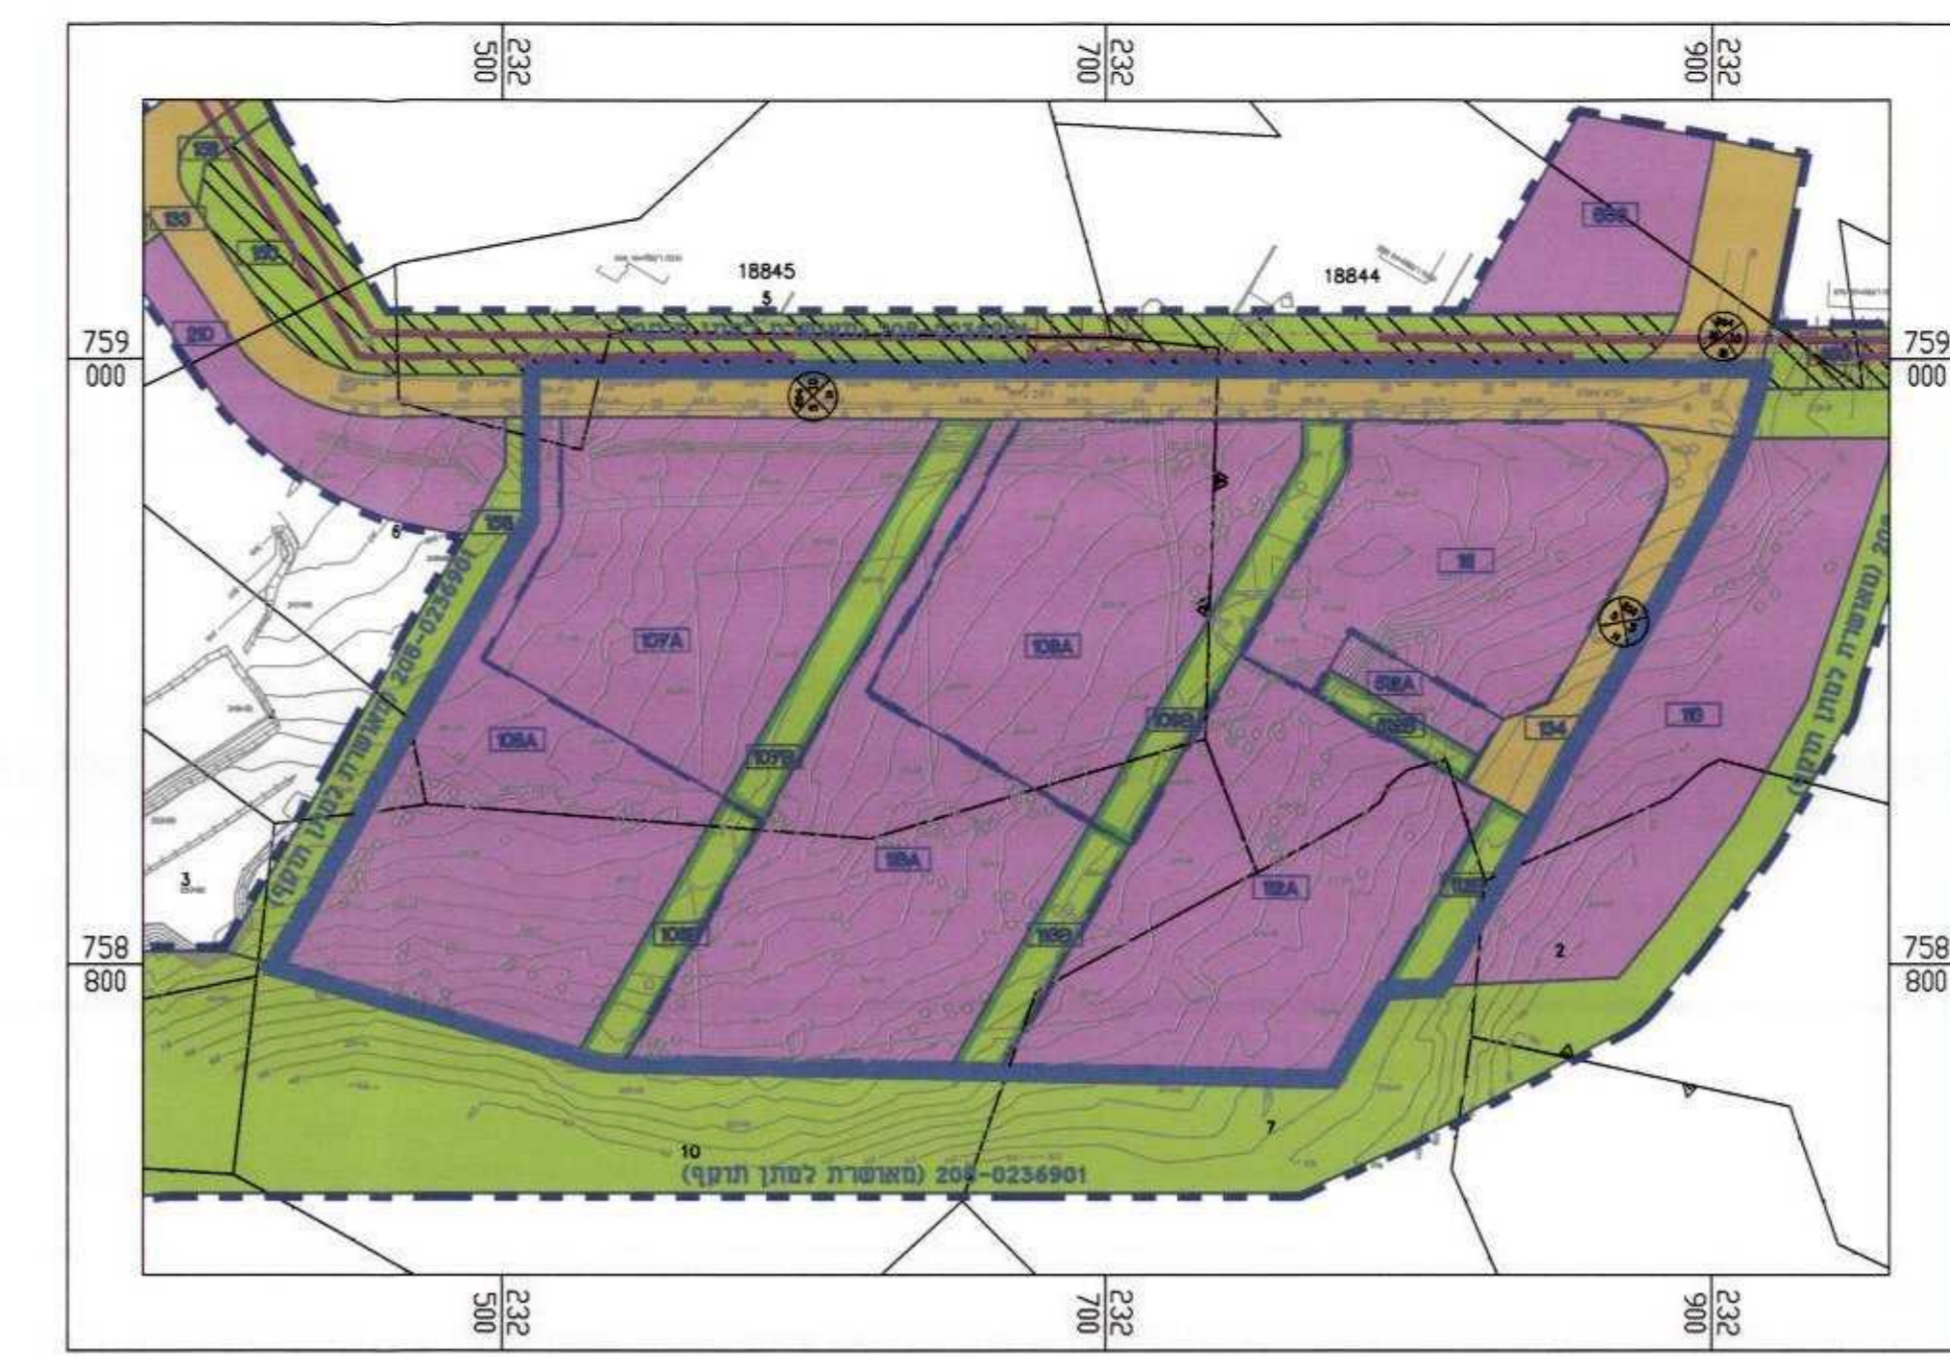

מצב מאושר לפי 208-0236901 (מאושרת למתן תוקף)
 1:2500

מקרא מצב מאושר*

- שטח לתעשייה
 - שטח ציבורי פתוח
 - שטח פרטי פתוח
 - ש.צ.פ. - מעבר קווי חשמל
 - דרך קיימת
 - גבול תכנית
 - גבול תכנית מאושרת
 - מספר תכנית מאושרת
 - גבול חלקה
 - מספר חלקה
 - מספר גוש
 - גבול גוש
 - מסי הדרך
 - קו בנין
 - רוחב הדרך
- * יעודים לא לפי מבאית 2006



מצב מאושר 1:1250