



תרשים סביבה קנ"מ 1:2500

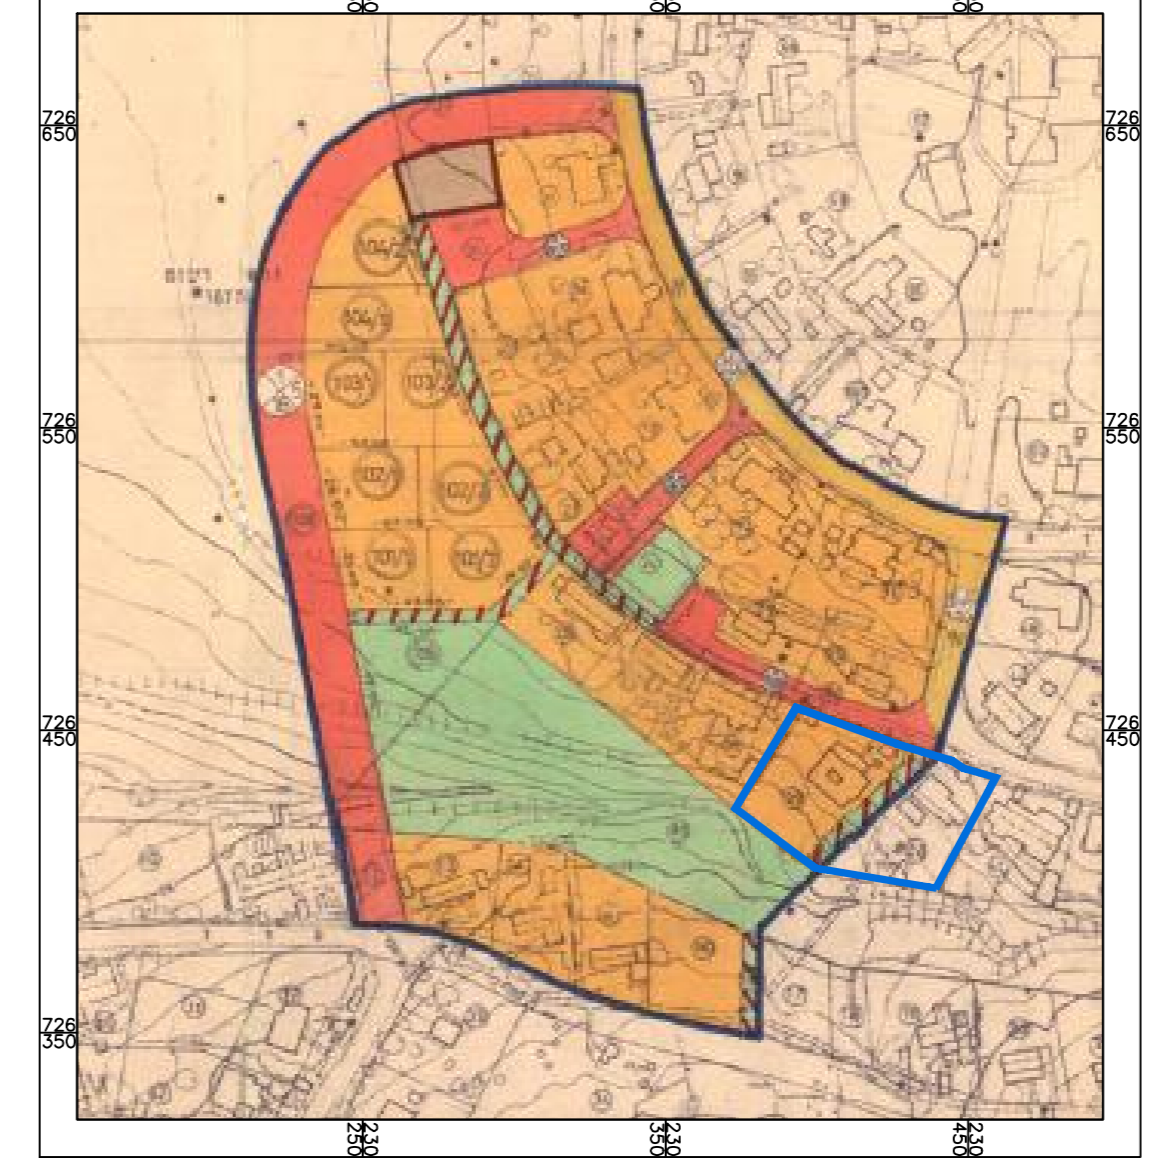

תרשים סביבה קנ"מ 1:2500

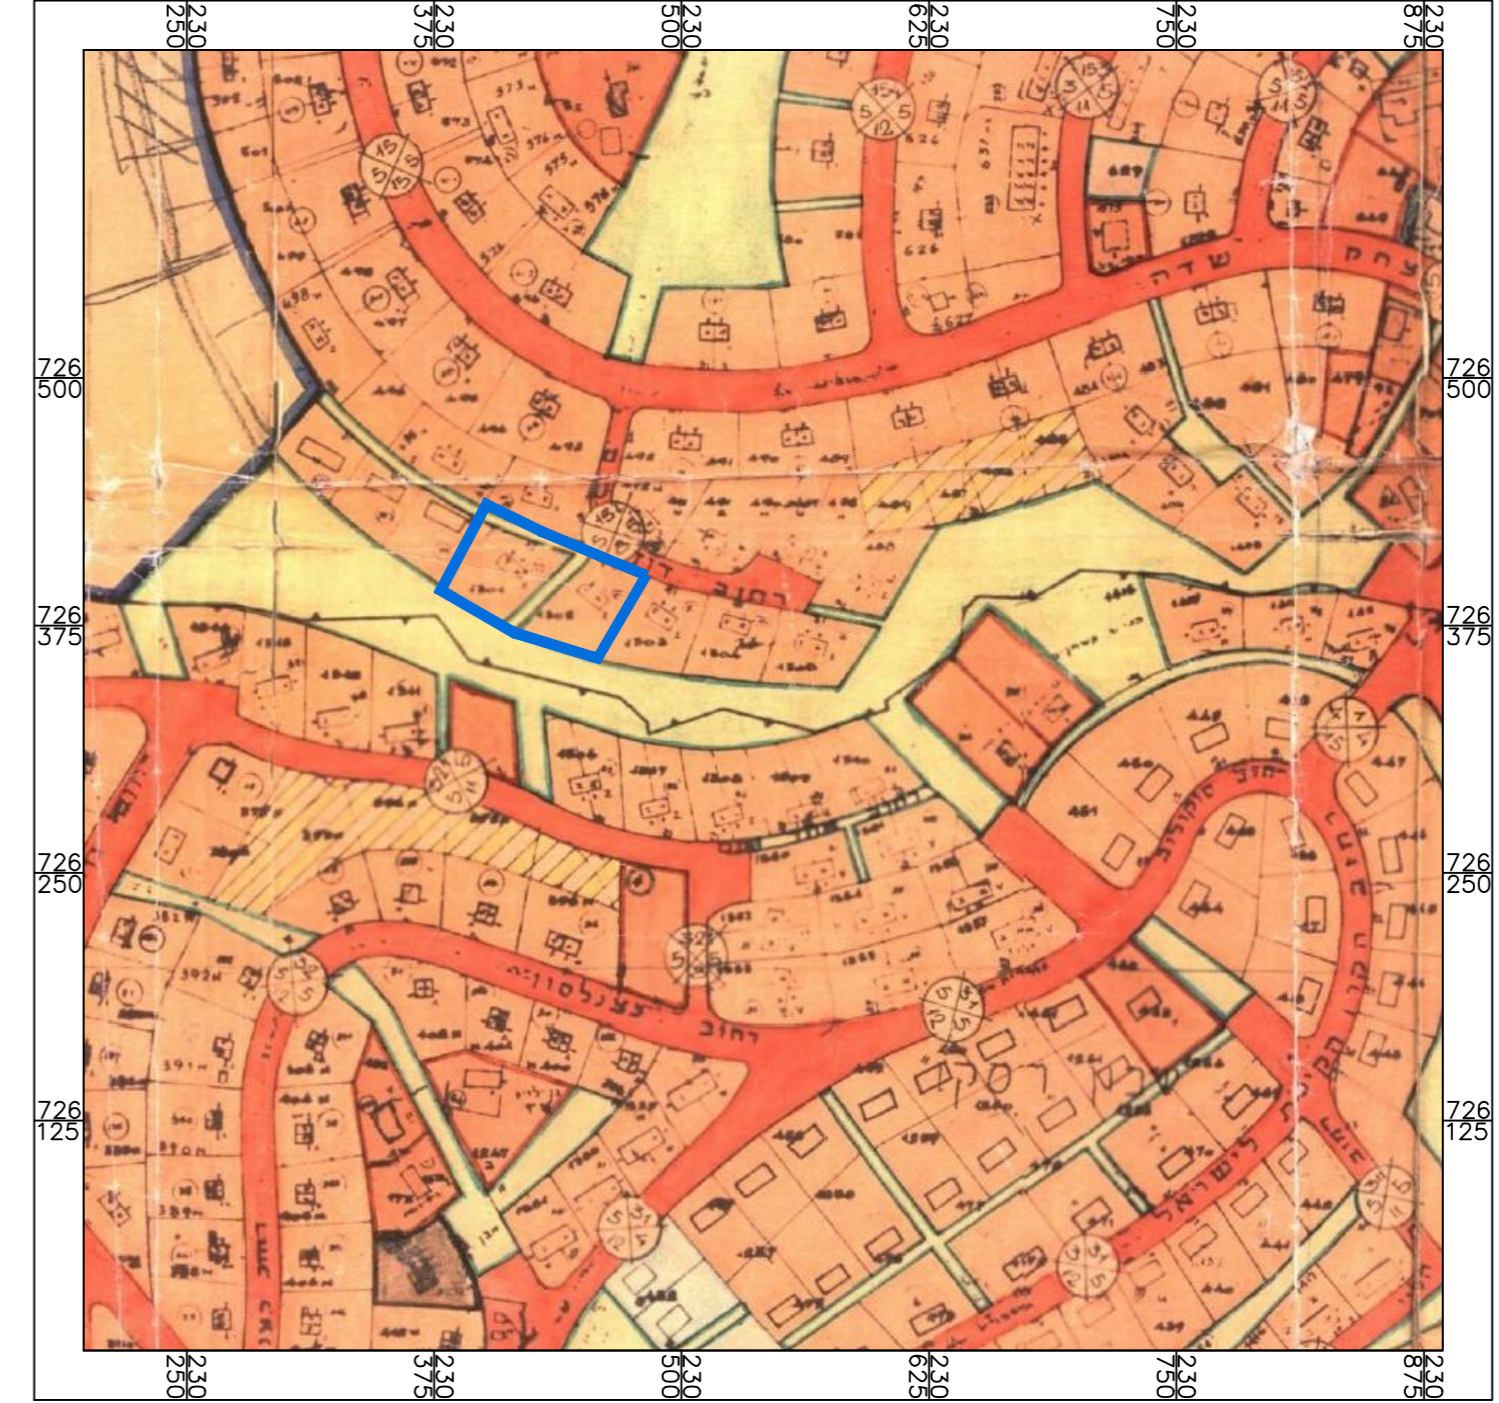

חוק התכנון והבנייה, התשכ"ה - 1965
תכנית מפורטת

215-0353847

החלפת שטחים נחל המורה
עפולה

מצב מאושר גליון 1 מתוך 1

שם תנספח	קני"מ
מצב מאושר	1:250
תרשים סביבה	1:2500
תרשים נוסף	1:2500
תרשים נוסף	-
תמונה נוספת	-

תאריך: 23.12.2015

מקרא
מצב קיים

- גבול התכנית
- גבול תוכנית מאושרת
- מגורים א
- שטח ציבורי פתוח
- דרך מאושרת
- שביל חולכי רגל
- מספר הדרך
- קו בניין
- רוחב הדרך

שמות וחתימות:

עורך התוכנית	שם: אהוד זועבי	חתימה:
	תאריך: -----	