


מקרא

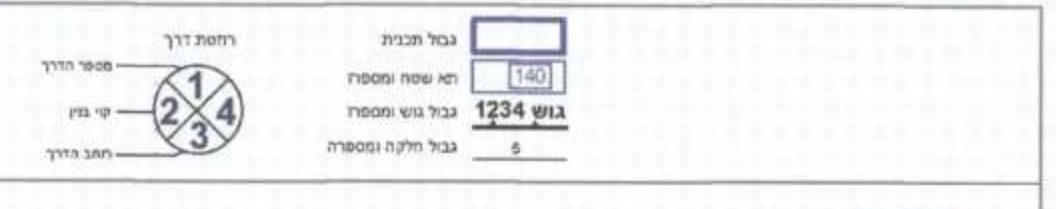


מבנות בניה ופיתוח
גבול מסדרון תשתיות ת"ק
מידות

מקרא מפת מדידה

| מקרא | מקרא |
|------------------------------|------|
| מבנה | מבנה |
| צריח/מכונה/מחסן | מבנה |
| אפלט | מבנה |
| אבו עפה | מבנה |
| דוד עפי | מבנה |
| גדר אבן/קיר | מבנה |
| גדר אבן/קיר גודו גודו | מבנה |
| שפת אדרי | מבנה |
| מדורו עקונו שיפוע סמך | מבנה |
| עץ | מבנה |
| 12.85 | מבנה |
| נקודת גובה אפיקית | מבנה |
| על גובה משקי (בגובה 0.5 מטר) | מבנה |
| על גובה ראשי (בגובה 2.5 מטר) | מבנה |

תרשים התמצאות - קנ"מ 1:50000

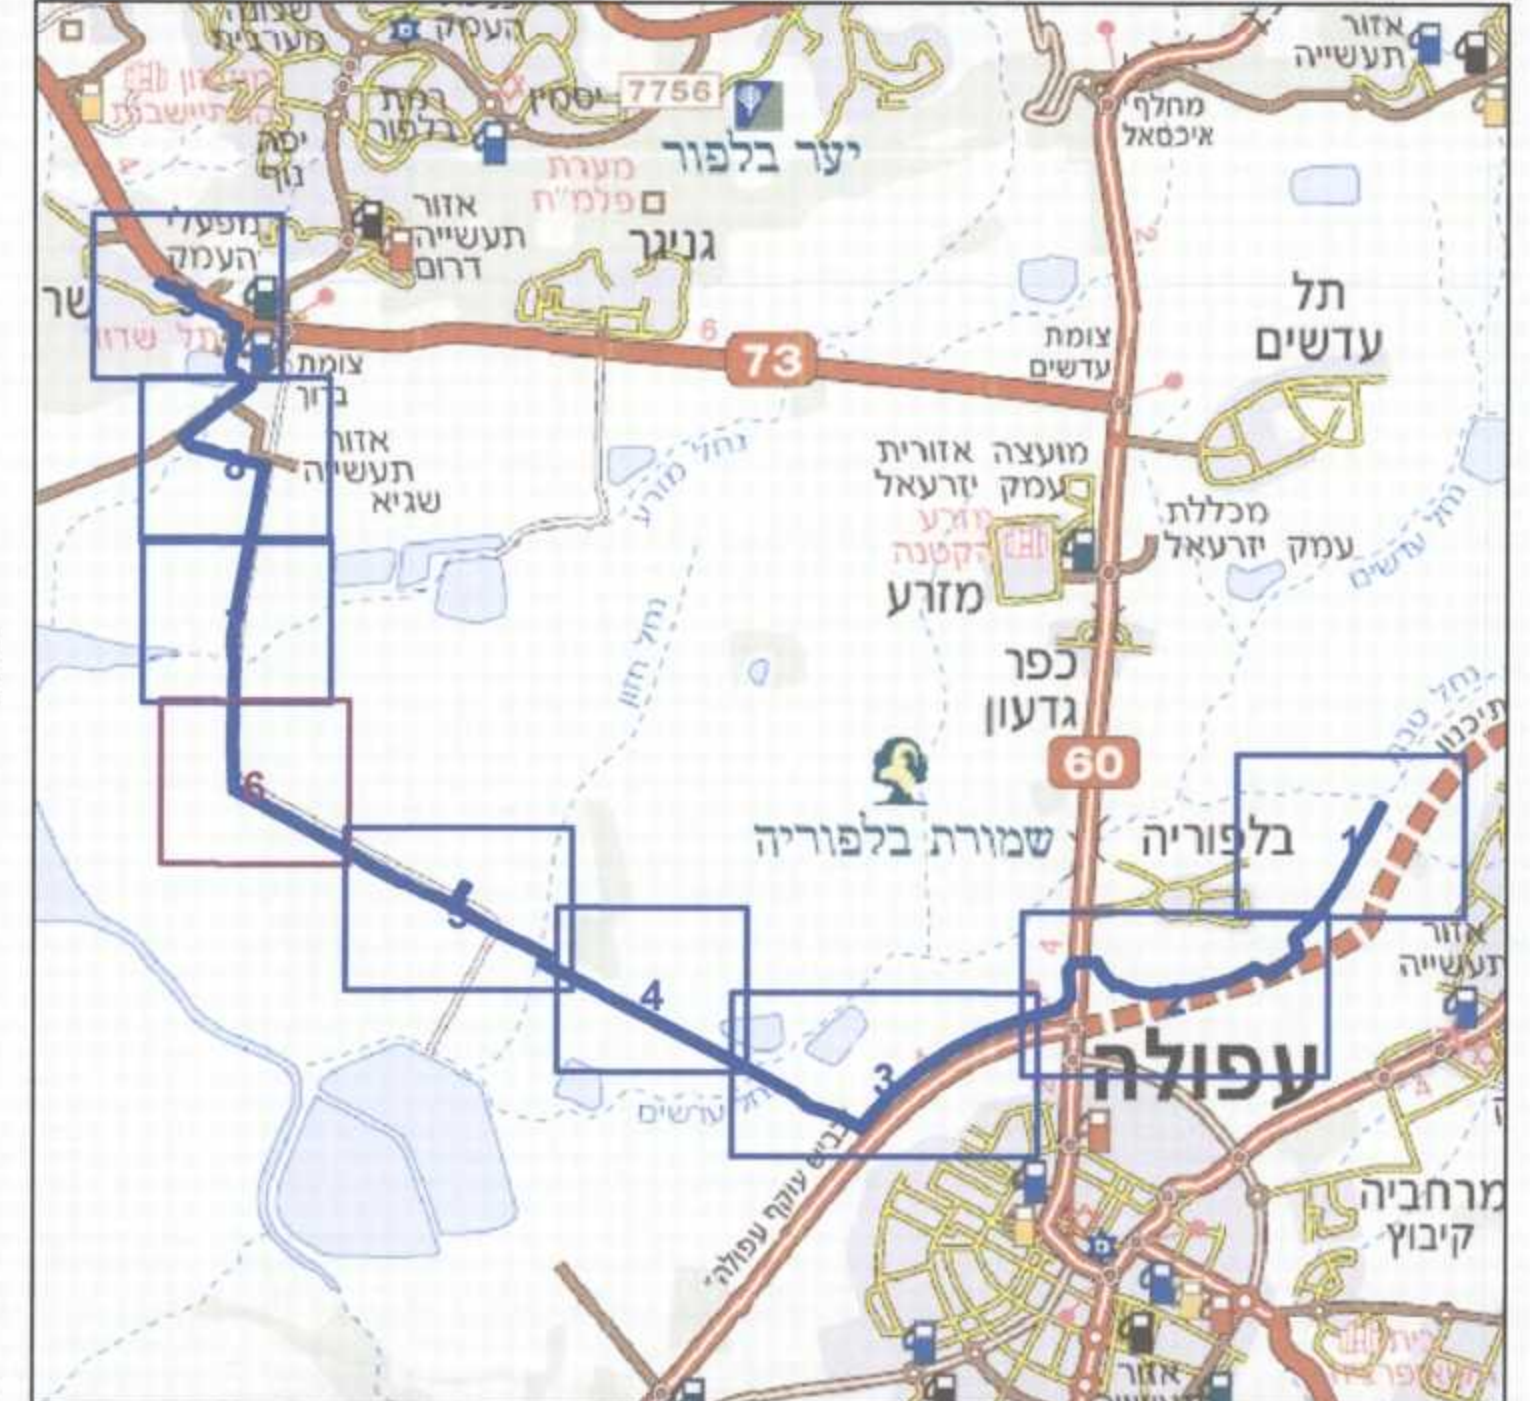

תרשים סביבה - קנ"מ 1:7500



חוק התכנון והבנייה, התשכ"ה - 1965

תכנית עבודה לרשת חלוקה

מס' 254-0311365

**תכנית עבודה לרשת חלוקה
לגז טבעי בלחץ נמוך מא"ת
עפולה לקיבוץ שריד**

| מחוז | צפון |
|-------------------|--|
| מרחב תכנון מקומי | עפולה, יזרעאלים |
| רשות מקומית | |
| ישוב | |
| תכנית בסמכות | רשות רישוי לגז טבעי |
| איחוד וחלוקה | ללא איחוד וחלוקה |
| היתרים או הרשאות | תכנית שמכחה ניתן להוציא היתרים או הרשאות |
| מונה תדפיס התשריט | 12 |
| מועד הפקה | 08/10/2015 |
| שלב | 1 מהדורה |
| שטח התכנית | 399.459 דונם |
| אישורים | קנה מידה 1:1250 |

רשות רישוי לתכנון ונטייה

מחוז הצפון

13/10/15

מס' תכנית 254-0311365

מס' חוק 11-ת"מ-1965

מס' תכנית 254-0311365

מס' חוק 11-ת"מ-1965

מס' תכנית 254-0311365

מס' חוק 11-ת"מ-1965

שמות וחתימות*

| מגיש התכנית | עורך ראשי | ז"מ |
|---|---|---|
| נתן גלבע | נתן גלבע | נתן גלבע |
| האגודה | האגודה | האגודה |
| מספר אנג'י חדרה והעמקים חברה ללקוחות גז טבעי בע"מ | מספר אנג'י חדרה והעמקים חברה ללקוחות גז טבעי בע"מ | מספר אנג'י חדרה והעמקים חברה ללקוחות גז טבעי בע"מ |

בעלי עיני בקרקע*

| חתימה | חתימה |
|--------|-------------------|
| האגודה | רשות מקרקעי ישראל |

טבלת גושים וחלקות*

| מספר גוש | מספר חלקה | מספר חלקות | מספר חלקות |
|----------|-----------|--|------------|
| 16694 | 2 | 2, 13, 17-18 | 2 |
| 16713 | חלק | 3-8, 10-11, 14-16, 37-44 | 2 |
| 16715 | חלק | 20, 23-25 | 2 |
| 16719 | חלק | 12-15, 24, 31-32 | 2 |
| 16720 | חלק | 5, 7 | 2 |
| 16721 | חלק | 2, 5, 8, 11, 14, 17, 19, 20, 32-38 | 2 |
| 16731 | חלק | 1, 3, 33 | 2 |
| 16732 | חלק | 1, 3-6, 8 | 2 |
| 16733 | חלק | 2, 16-18, 35, 35 | 2 |
| 16734 | חלק | 12-15, 27-28, 30-33, 35, 40-41 | 2 |
| 16735 | חלק | 12, 18, 21, 24-26, 31-34, 37-38, 54-55 | 2 |
| 16736 | חלק | 7, 19-20, 25, 30-31, 43-45, 49 | 2 |
| 16737 | חלק | 1, 16-20, 24-25 | 2 |
| 16749 | חלק | 44-45 | 2 |
| 16755 | חלק | 1-6, 8-9, 20 | 2 |

לפרטים נוספים על תוכנית להוצאת התכנית
הריני מצהיר באתר כי המפה הטופוגרפית/המצבית המחוזה רקע לתכנית זו, נערכה על ידי ביום 26.12.2014 והיא הוכנה לפי הוראות נוהל מא"ת ובהתאם להוראות החוק ולתקנות המודדים שבתוקף. דיוק הקו הכחול-ההדגשה
מדידה גרפית
שם שורייב 1070
שם המודד מספר רישון חתימה תאריך