


גובה סכומי היקנים עיקריים
 תוכנית מפורטת
 מס' 222-0247411
 תאריך: 2010/07/20
 מוסד: מנהל תכנון
 חתום: [חתימה]

חודעה על אישור תכנית מס' 2312
 פורסמה בלוקט הפרסומים מס' 419116
 מיום: 419116

התכנית פורסמה לאישור
 בעתונות בתאריך: 5/8/16

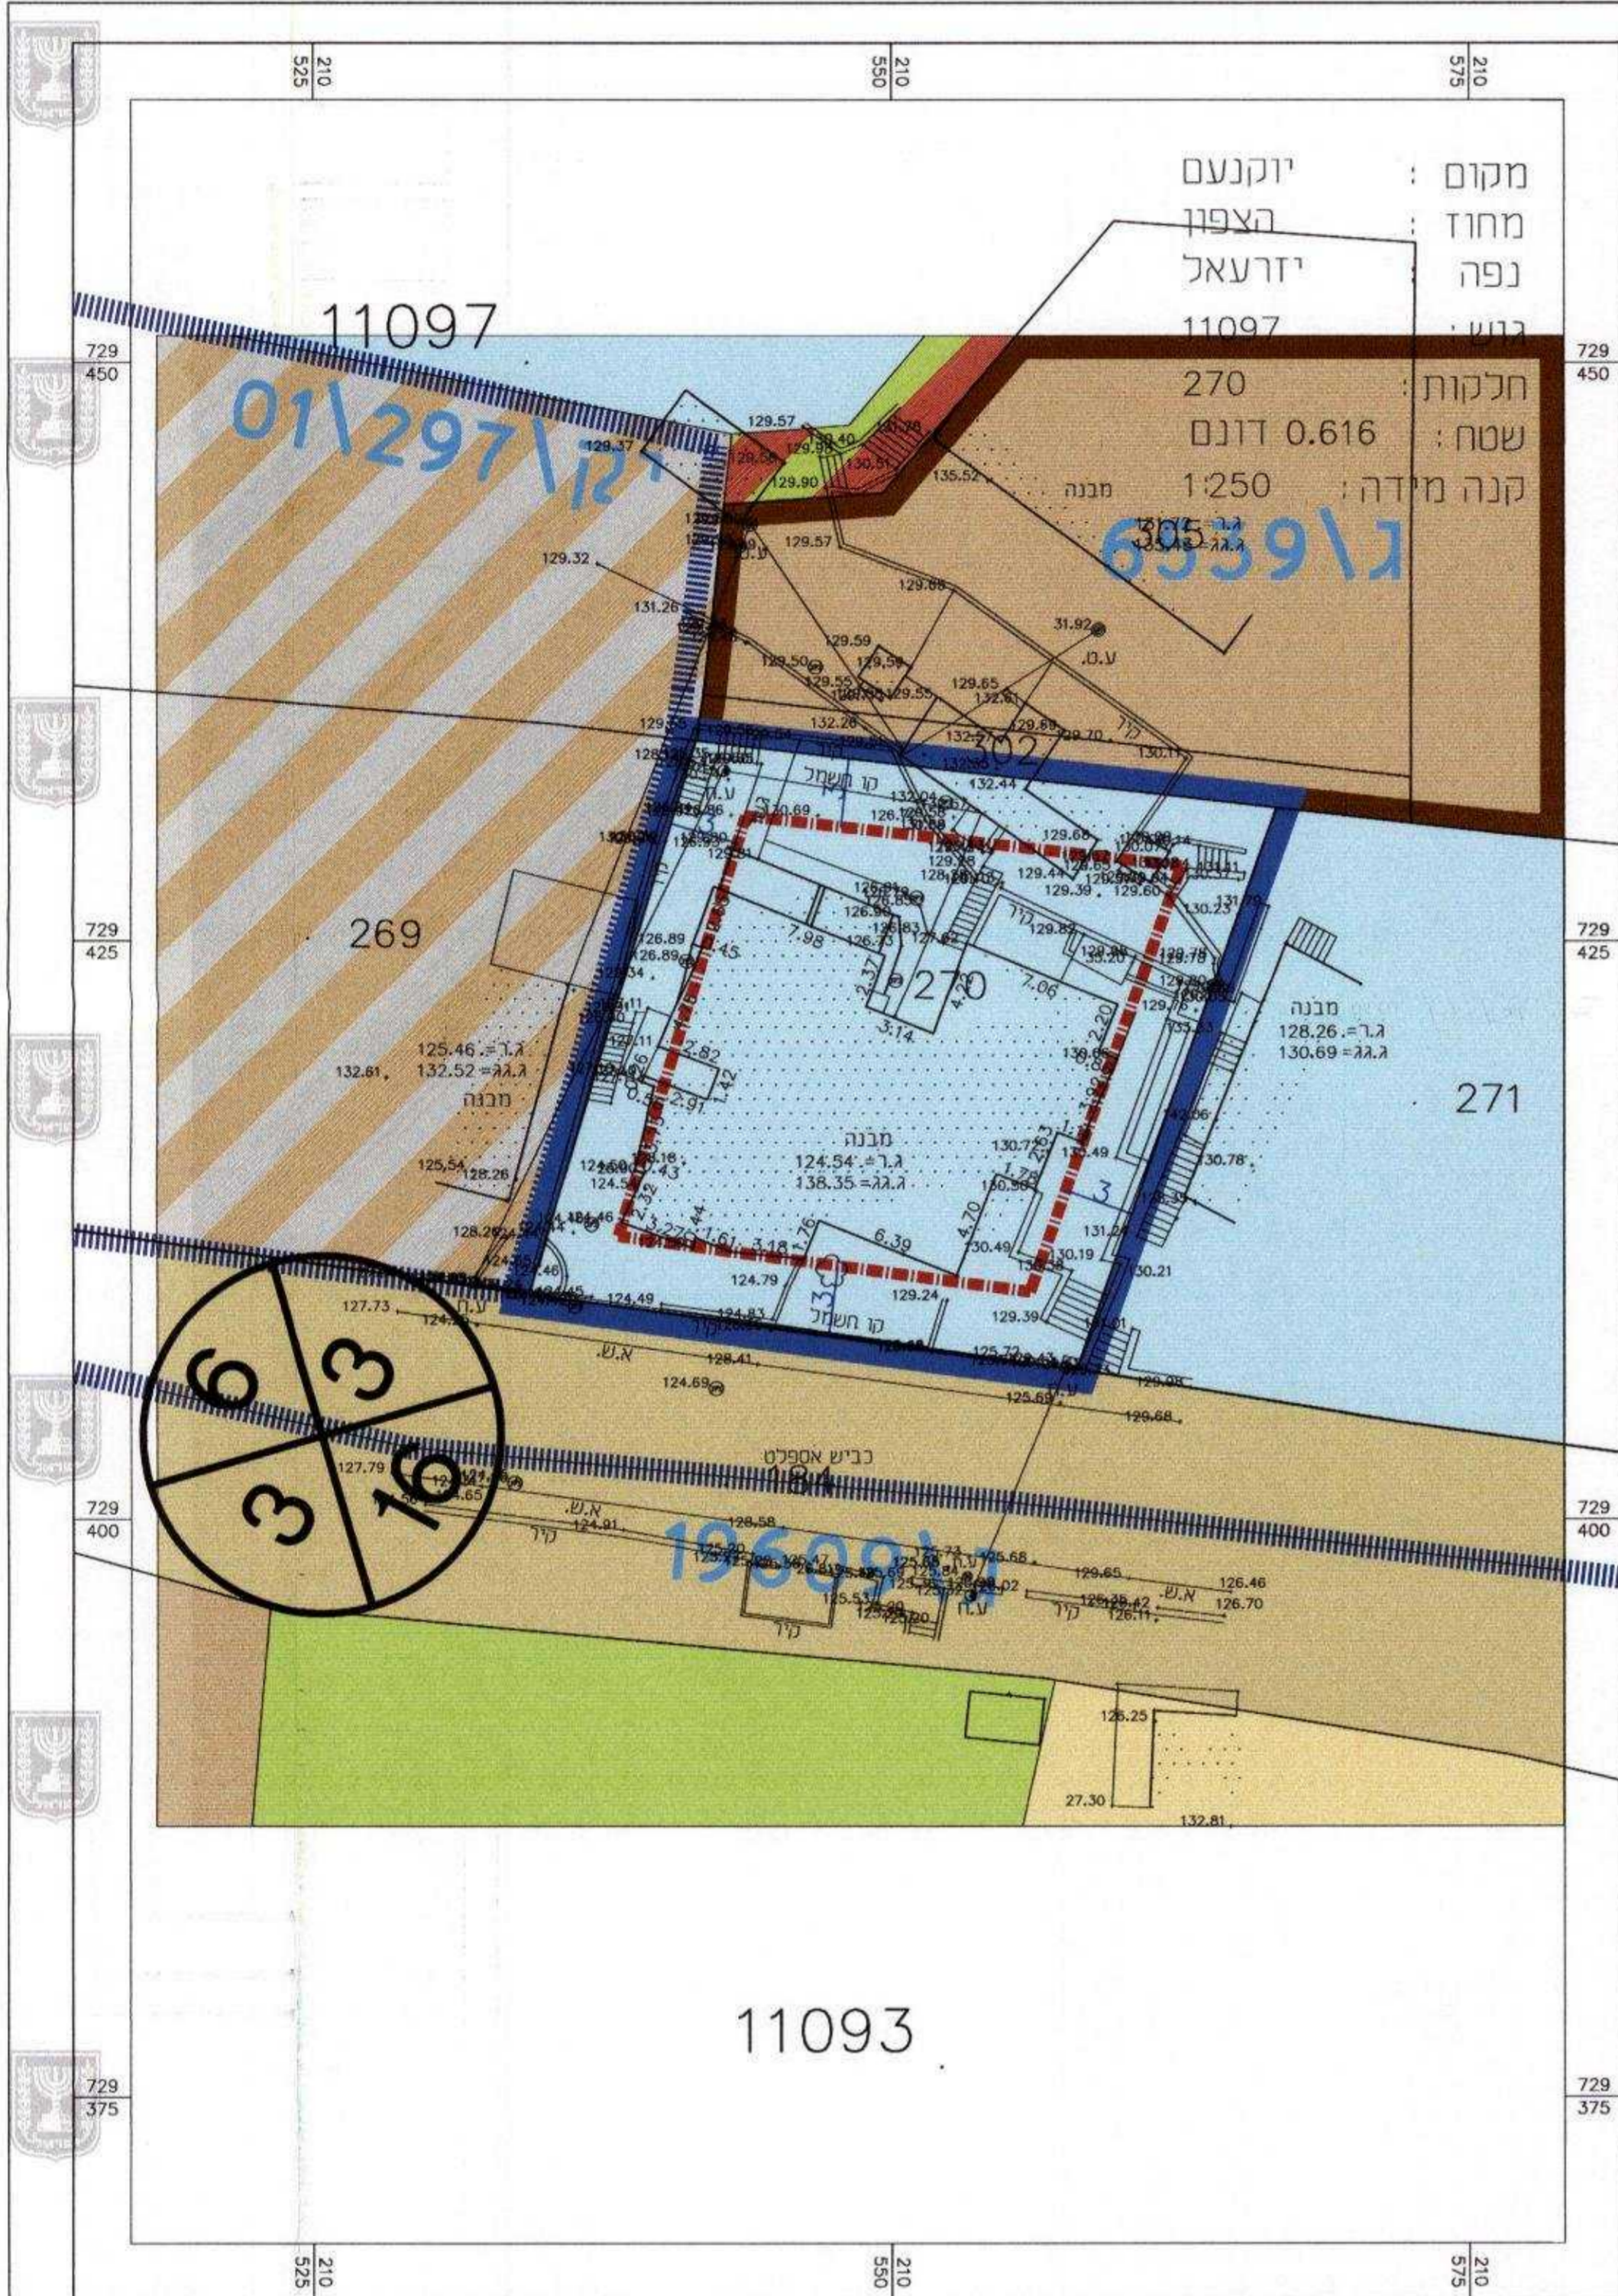

מצב מאושר
 1:250

מיקרא

- מגורים
- מגורים ב
- מבנים ומסדות ציבור
- שטח לבניני ציבור
- שטח לבניני פומח
- ודד מאושרת
- ודוב משלכ
- שטח מרכז אזורי
- קו בנין
- גבול תכנית מאושרת
- גבול תכנית
- מספר תכנית מאושרת
- רוחמה
- יוד שלא על פי מבא"ת

צפון

אב 123

חוק התכנון והבנייה, התשכ"ה - 1965
תכנית מפורטת


מס' 222-0247411

תוספת זכויות ברחוב היסמין 3 יוקנעם

תשריס מצב מאושר	
מחוז	צפון
מרחב תכנון מקומי	יוקנעם
רשות מקומית	עיריית יוקנעם
ישוב	יוקנעם
תאריך	6-8-14
שם הנספח	קנ"מ
מצב מאושר	1250
תרשים סביבה	12500
תרשים נוסף	-
תרשים נוסף	-
תמונה נוספת	-

שמות ודחיתומות:

שם: אריה שלום אוריכל
 תאריך: 5/8/16

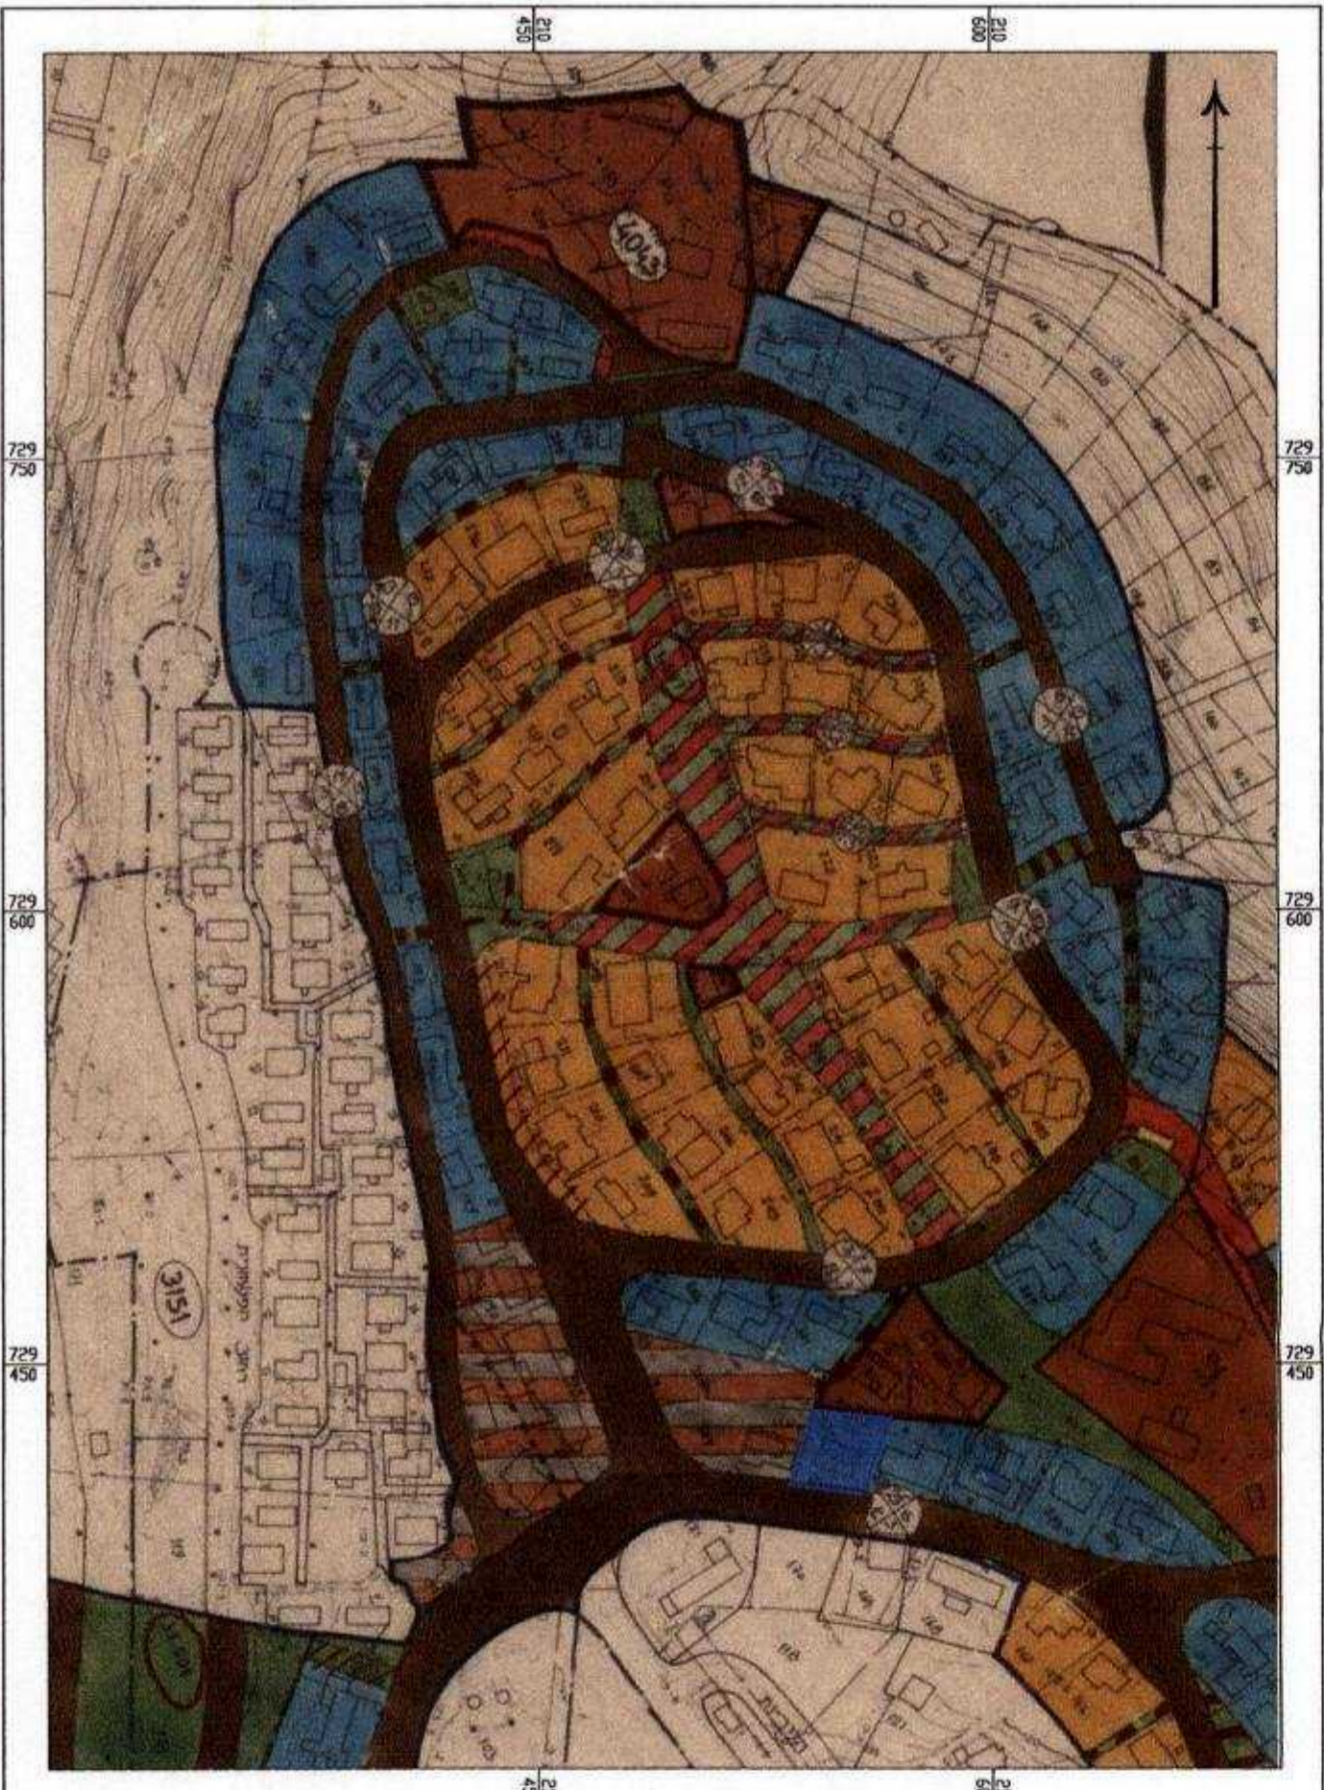

תרשים סביבה על רקע תכנית מאושרת ג 6539
 1:2500