



מקרא

מגבלות בניה ופיתוח
 אתר עתיקות/אתר הסטורי
 גבול מסדרון תשתית ת"ק
 גבול מרחב תכנון
 קו עזר
 מידות



מבנה
 צריח/סככה/תעמנה
 אפסנט
 אבו שפה
 דור שפ
 גדר ח"כ / רשת
 גדר אבן/בד
 גדר אבן/כר אבן/גדר בסו
 מדרון עילוי/ישפע טבעי
 עץ
 נשרת גובה אופיינית
 קו גובה משני (גב: 0.5 מ' / חי)
 קו גובה ראשי (גב: 0.5-1.5 מ' / חי)

שחת ביקורת כבדית
 עמוד כבדי
 ארז כבדי
 עמוד הארה
 עמוד תעבורת
 ע. השפך עץ
 ע. השפך בסו
 ע. השפך חלדה
 ע.שפך. זרית
 שחת/גב מים
 שחת ביוב
 שחת נייד
 גוב תעבורת

מקרא מפת מדידה

מקרא

מבנה
 צריח/סככה/תעמנה
 אפסנט
 אבו שפה
 דור שפ
 גדר ח"כ / רשת
 גדר אבן/בד
 גדר אבן/כר אבן/גדר בסו
 מדרון עילוי/ישפע טבעי
 עץ
 נשרת גובה אופיינית
 קו גובה משני (גב: 0.5 מ' / חי)
 קו גובה ראשי (גב: 0.5-1.5 מ' / חי)

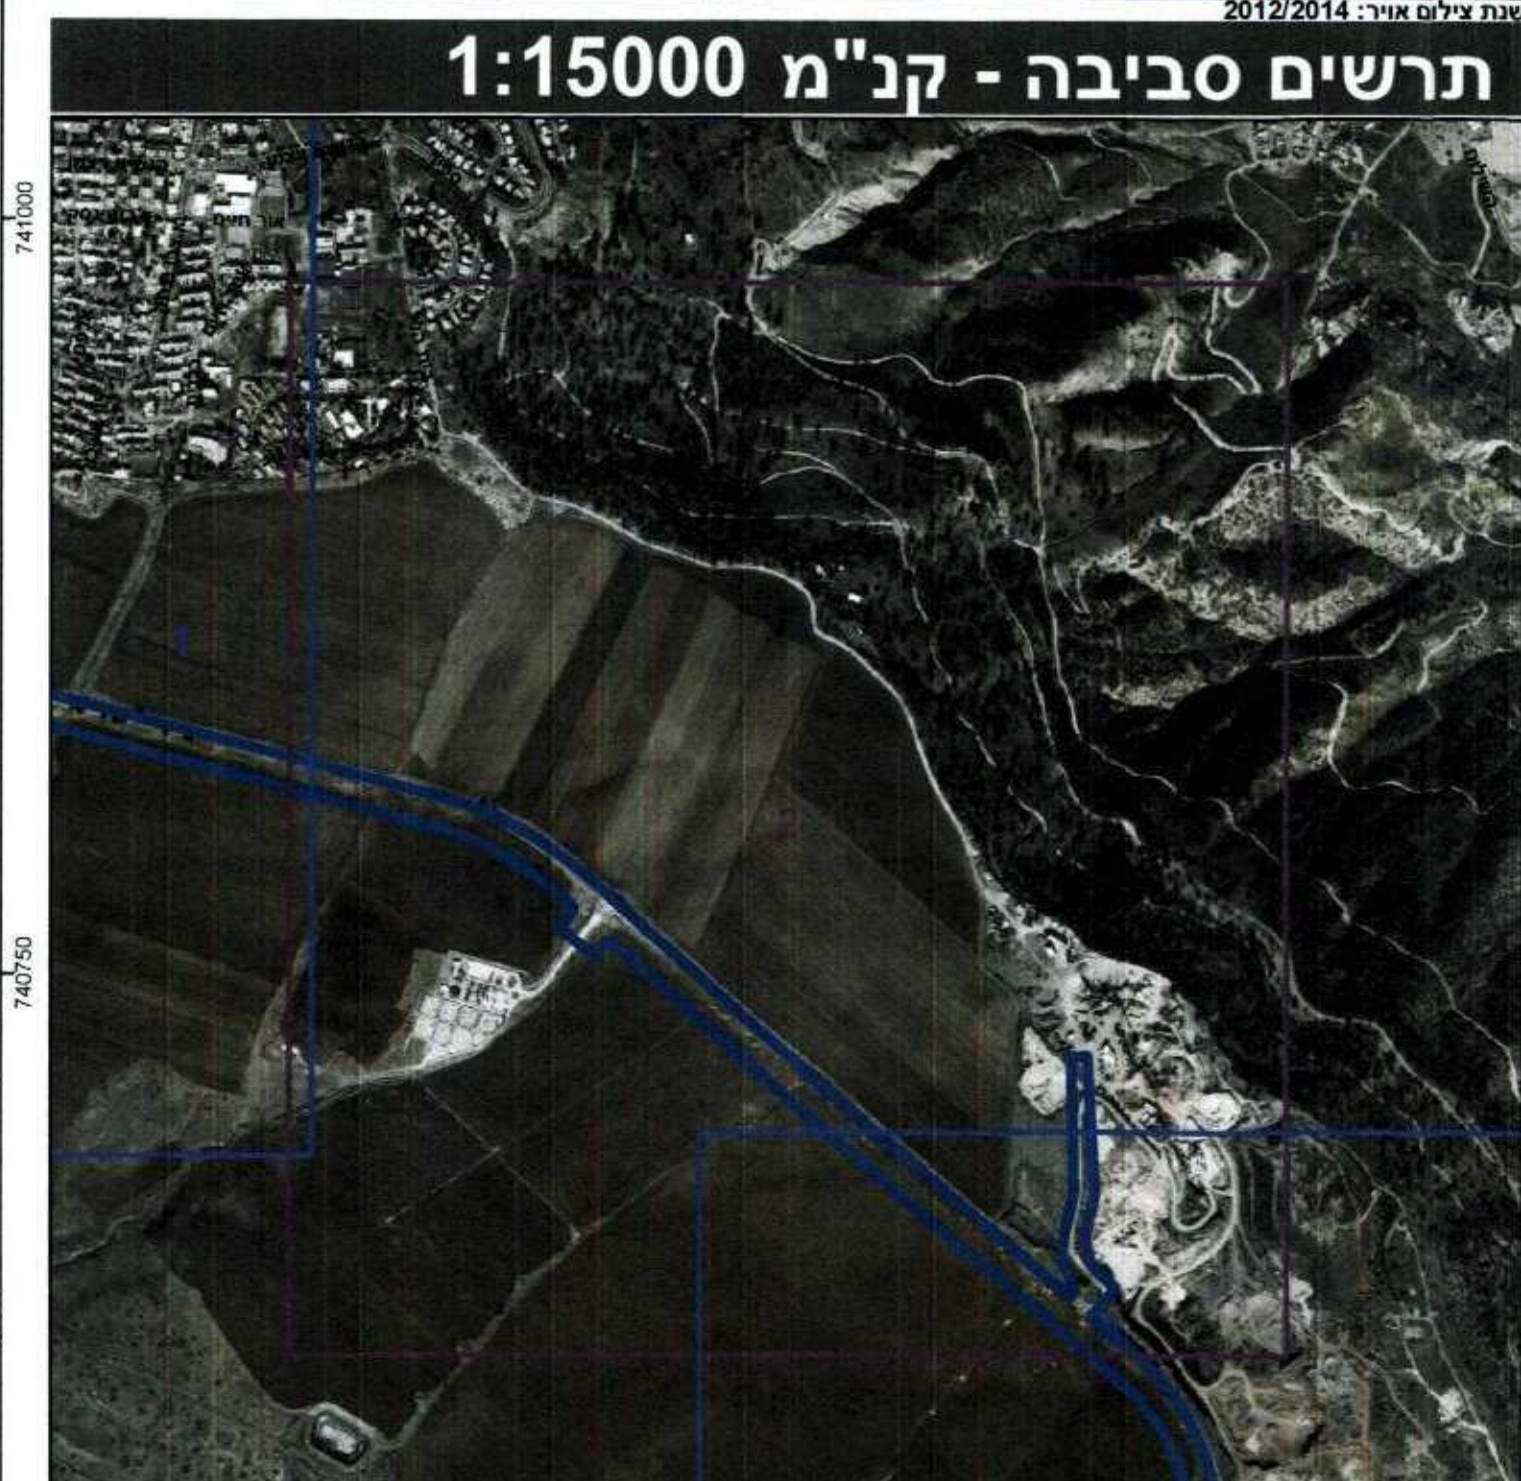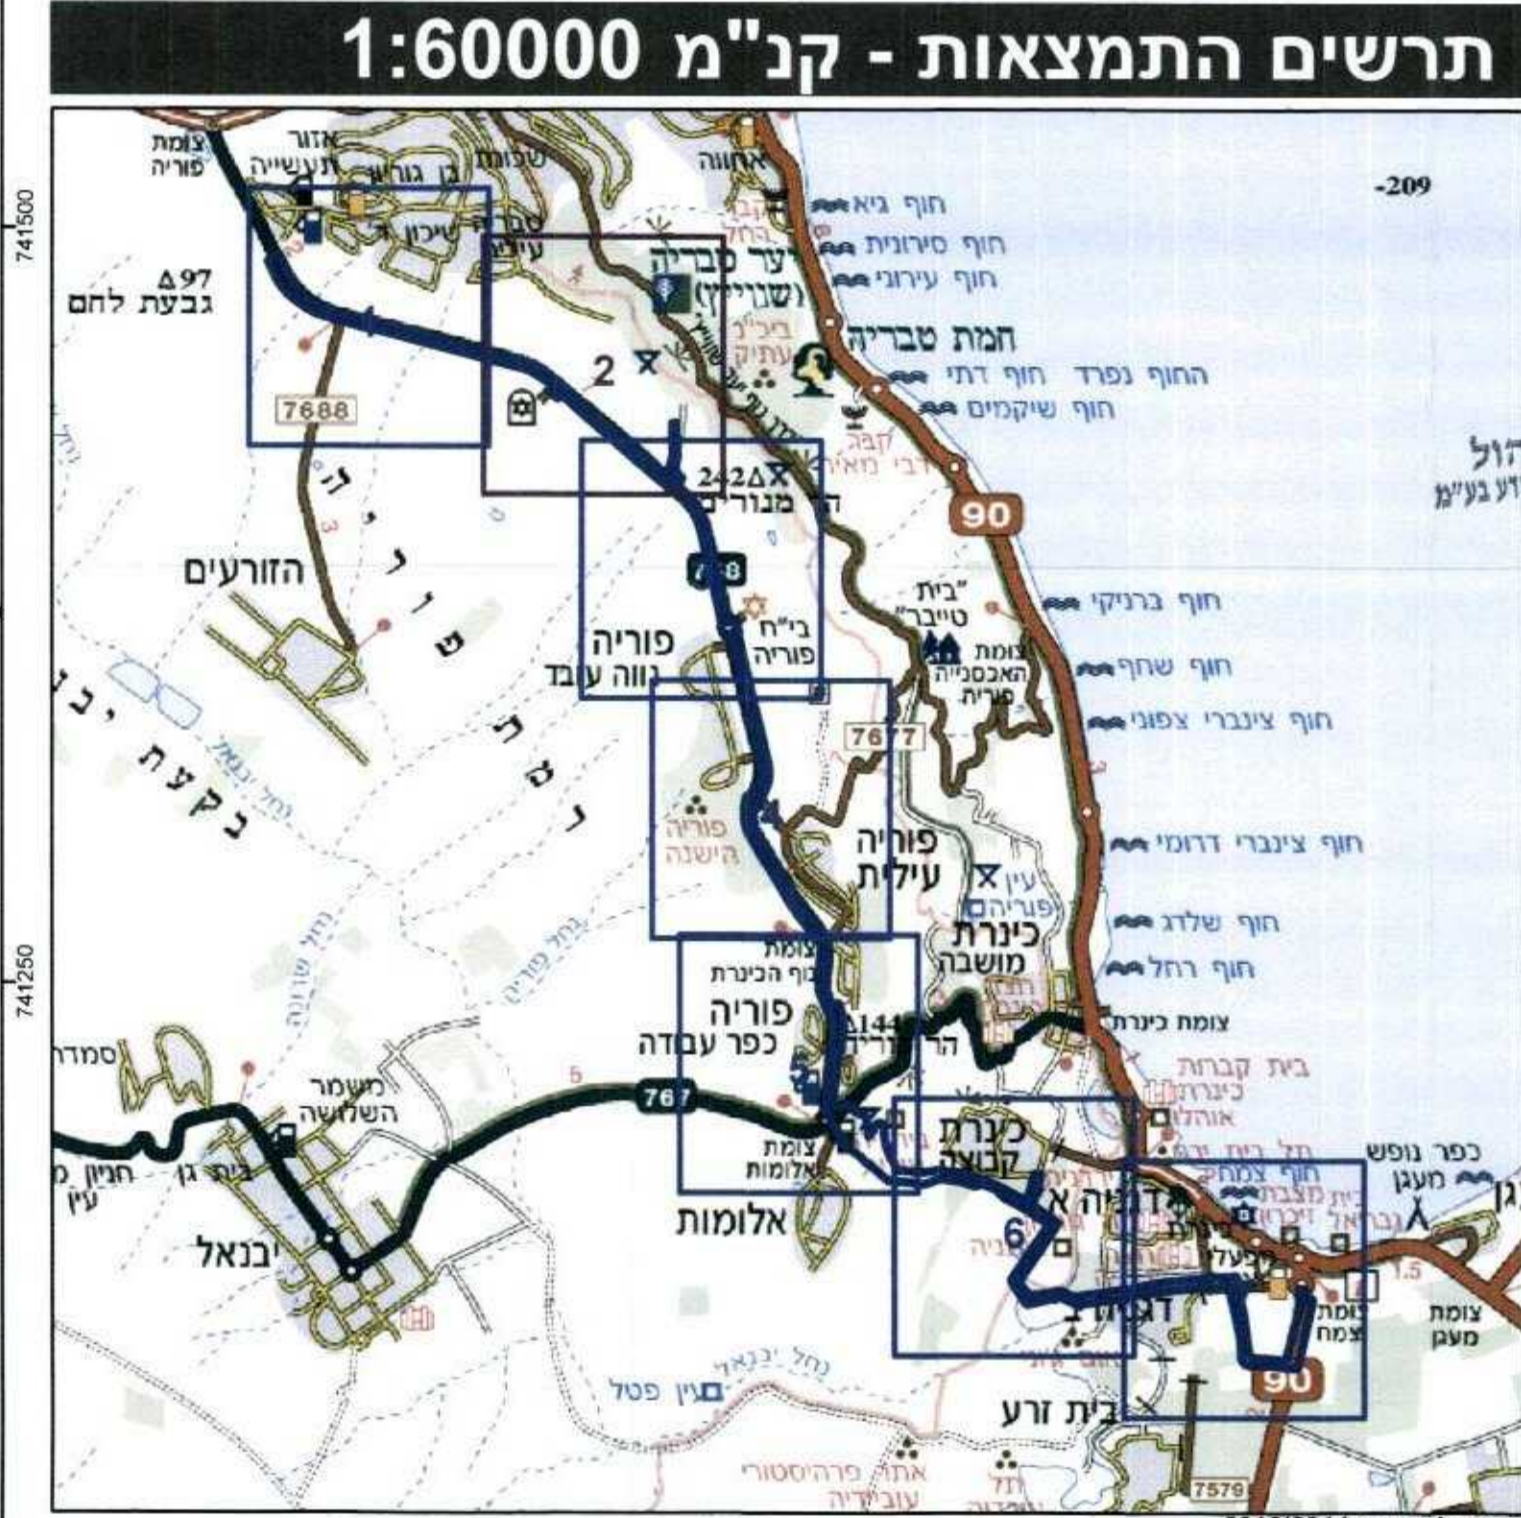

חוק התכנון והבנייה, התשכ"ה - 1965
 תכנית עבודה לרשת חלוקה

מס' 206-0232181

**רשת חלוקת גז טבעי בלחץ
 נמוך מאזור תעשייה טבריה
 עילית לצומת צמח**

תשריט מצב מוצע גיליון 2 מתוך 7

מחוז	צפון
מרחב תכנון מקומי	הגליל המזרחי, עמק הירדן, הגליל התחתון, טבריה
רשות מקומית	טבריה
ישוב	טבריה
תכנית בסמכות	רשות רישוי לגז טבעי
איחוד וחלוקה	ללא איחוד וחלוקה
היתרים או הרשאות	תכנית שמכונה ניתן להוציא היתרים או הרשאות
מונה תדפיס התשריט	9
מועד הפקה	03/09/2015
שלב	1 מהדורה
שטח התכנית	1094.19 דונם
אישורים	קנה מידה 1:2500

שמות וחתימות*

מגיש התכנית	אורי ארבל
עורך ראשי	אילן חזן
ז"מ	אורי ארבל

בעלי ענין בקרקע*

רשות מקרקעי ישראל	חתימה:
רשות מקרקעי ישראל	חתימה:

טבלת גושים וחלקות*

מספר גוש	חלק	מספר חלקות בשלמותן	מספר חלקות בחלקותן
15051	חלק	21,24	27
15052	חלק	33	14,19,22,25,28,36-37
15053	חלק		14,17,20,23-24
15054	חלק		37-38
15055	חלק		4,7,10
15057	חלק		5-6,8-9
15058	חלק		2-3,5,15,18,21-22
15059	חלק	19,22,25,28,31,34,37	40,43-44
15161	חלק		6
15162	חלק		4,31-32,39-40,44,46,48
15163	חלק		19,21
15166	חלק		96-98,109,111
15167	חלק		13,23-27,29-30,37-40
15168	חלק		64-66,95,97,102,105
15250	חלק		2-3,9,12,16

לפרט נוסף יש לפנות להרשות התכנית

הריני מצהיר בזאת כי המפה הטופוגרפית/המצבית המהווה רקע לתכנית זו, נערכה על ידי ביום 03.06.11 והיא הוכנה לפי הוראות נוהל מב"ת בהתאם להוראות החוק ולתקנות המודדים שבתוקף. דיוק הקו החכול והקדסטר: מדידה גרפית

ריב כסף 954 מספר רישון 9115 תאריך 29.11.15

משרד הפנים
 חוק התכנון והבנייה, תשכ"ה - 1965
 רשות רישוי לתוכנית גז טבעי - מרחב תכנון
 ביישוב מס' 206-0232181 תום 29.11.15
 אישורה את תכנית העבודה

משרד הפנים
 חוק התכנון והבנייה, תשכ"ה - 1965
 רשות רישוי לתוכנית גז טבעי - מרחב תכנון
 ביישוב מס' 206-0232181 תום 29.11.15
 אישורה את תכנית העבודה