

# מצב מאושר

257-0231415


שינוי במיקום טובה  
ושינוי בהוראות וזכויות בניה

נספח לתכנית 257-0231415 גליון 1 מתוך 1


|                   |          |
|-------------------|----------|
| תחולה             | מנחה     |
| תיאור             |          |
| תאריך עריכת הנספח | 08/12/15 |
| רשימת התרשימים    | קנ"מ     |
| מצב מאושר         | 1:250    |
| תכניות בינוי      | -        |
| שם תרשים          | -        |
| שם תרשים          | -        |

|                |                   |
|----------------|-------------------|
| שמות וזחיתמות: |                   |
| עורך הנספח     | שם: סמיר טעד      |
|                | תאריך: 2016-12-20 |
|                | חתימה:            |

מנהל התכנון נחמד צמר  
**התקבל**  
2016-12-20

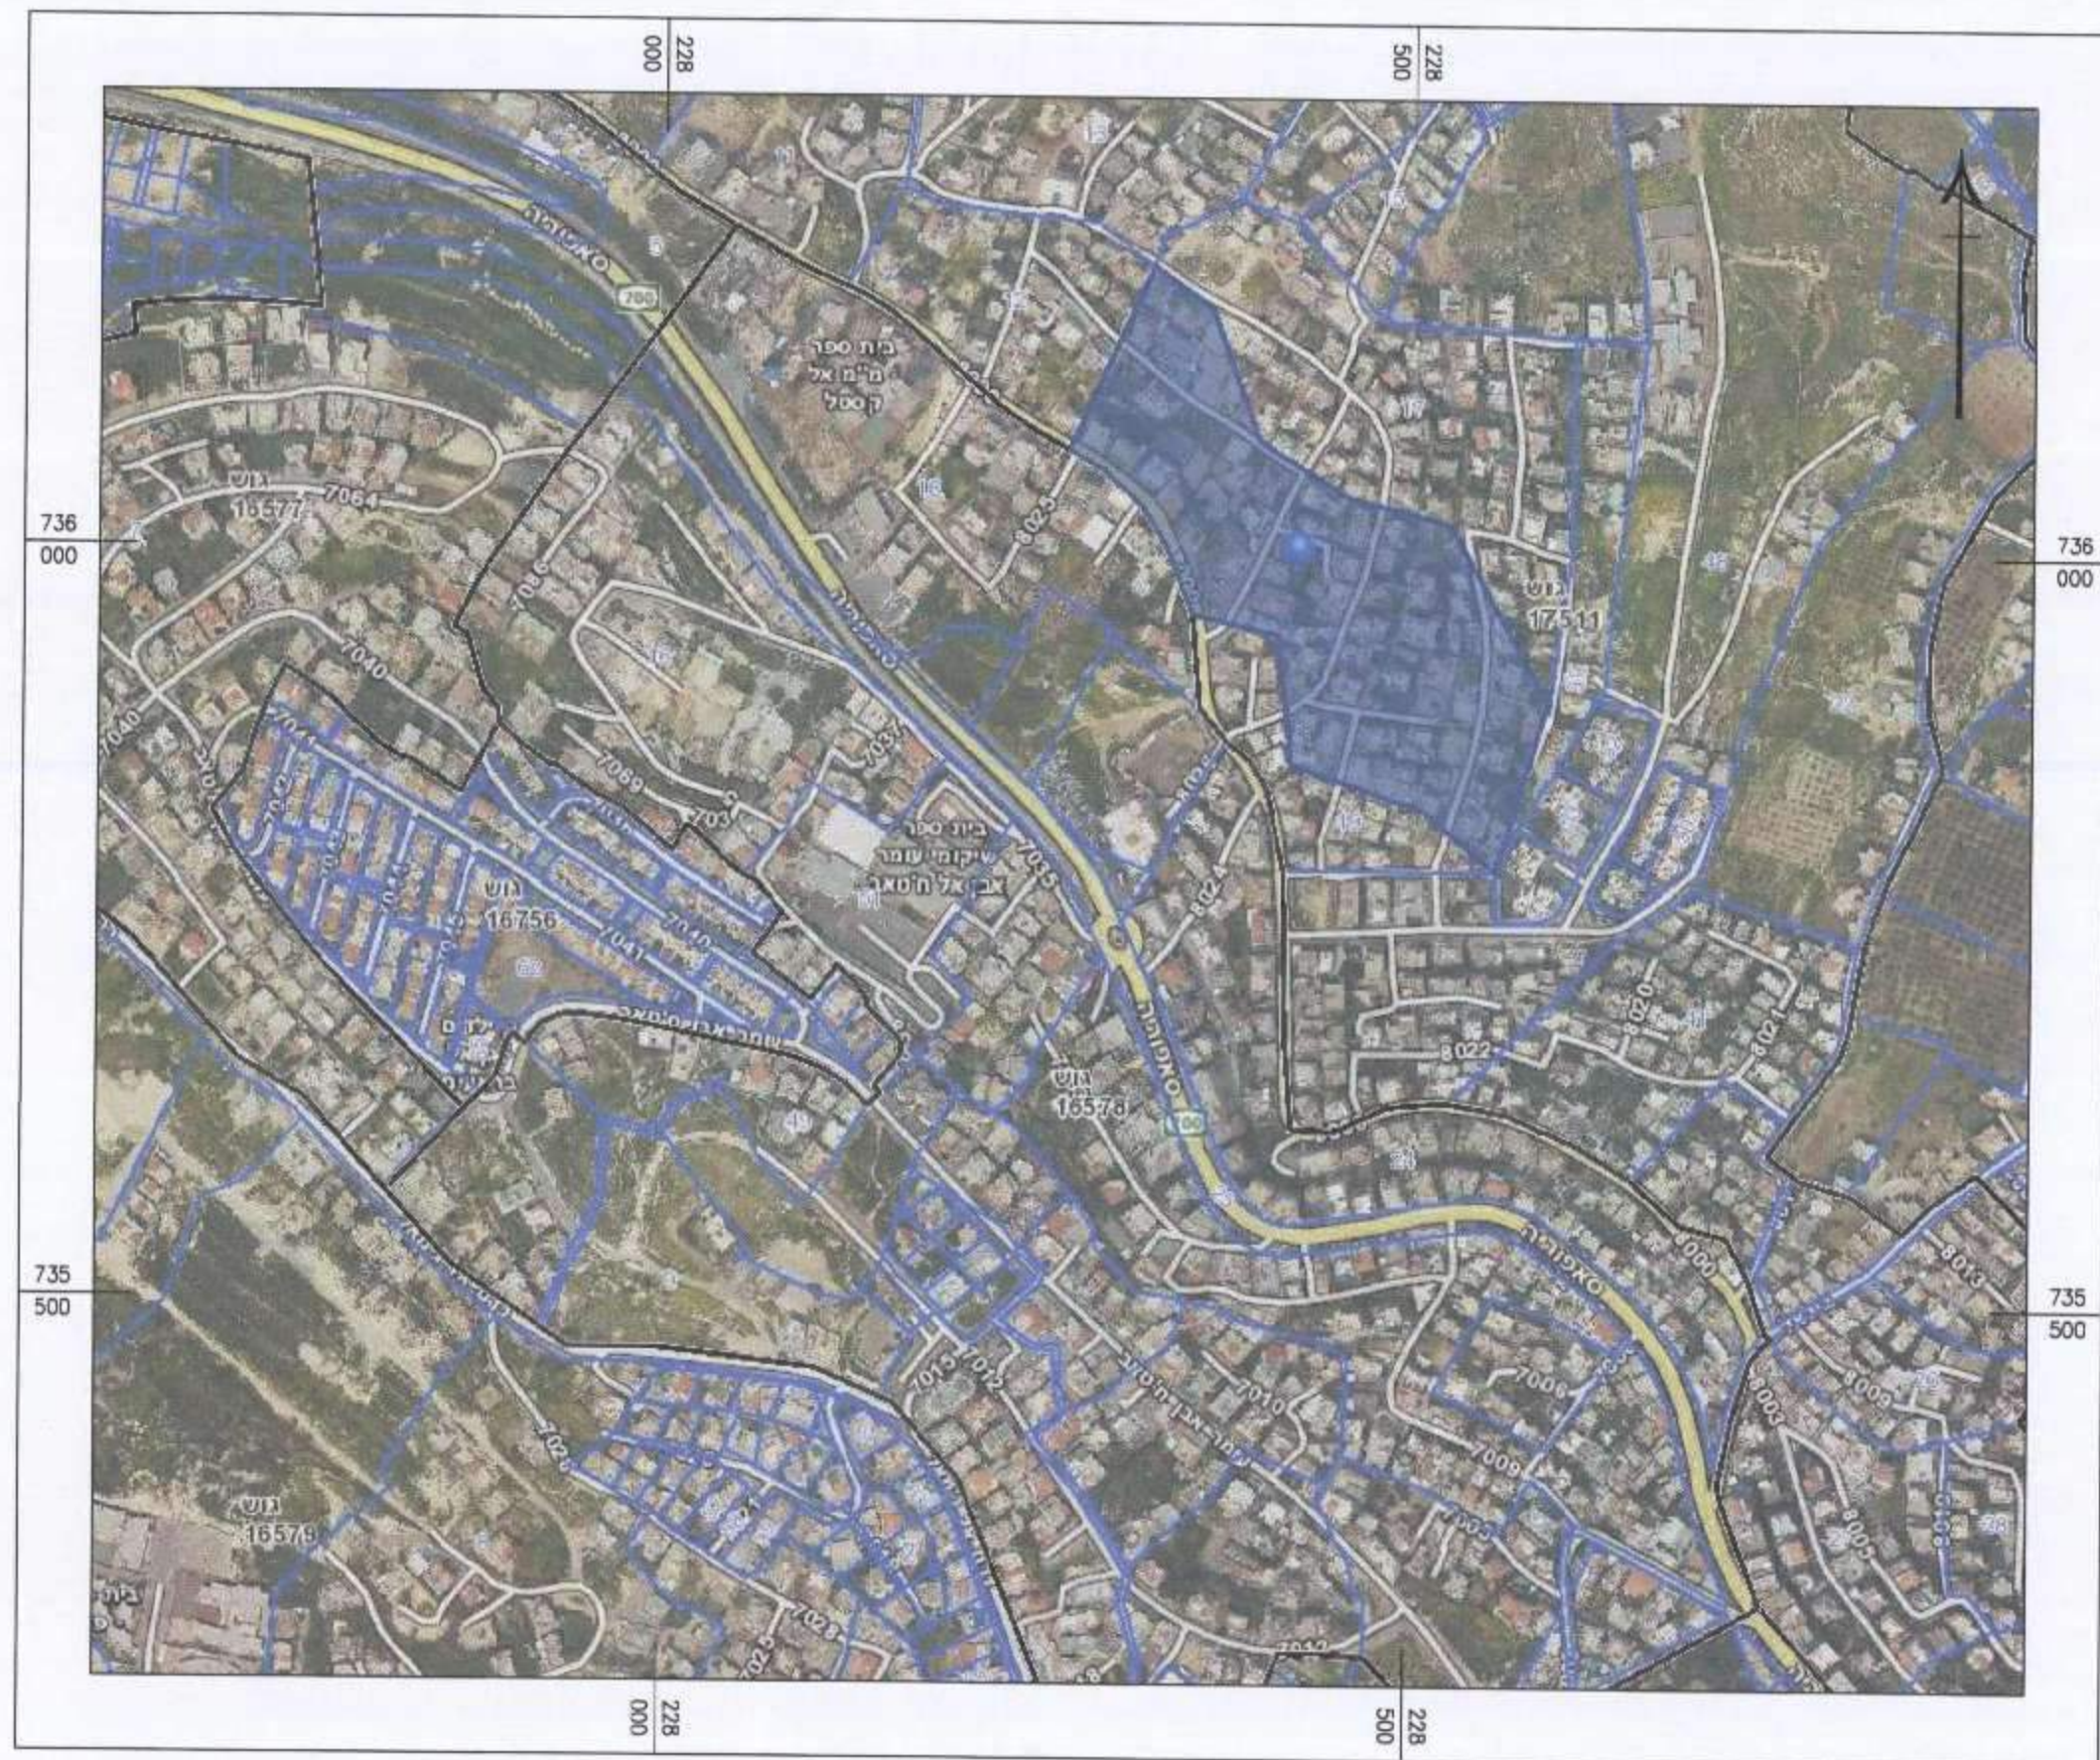

תרשים התמצאות קנ"מ 1:5000

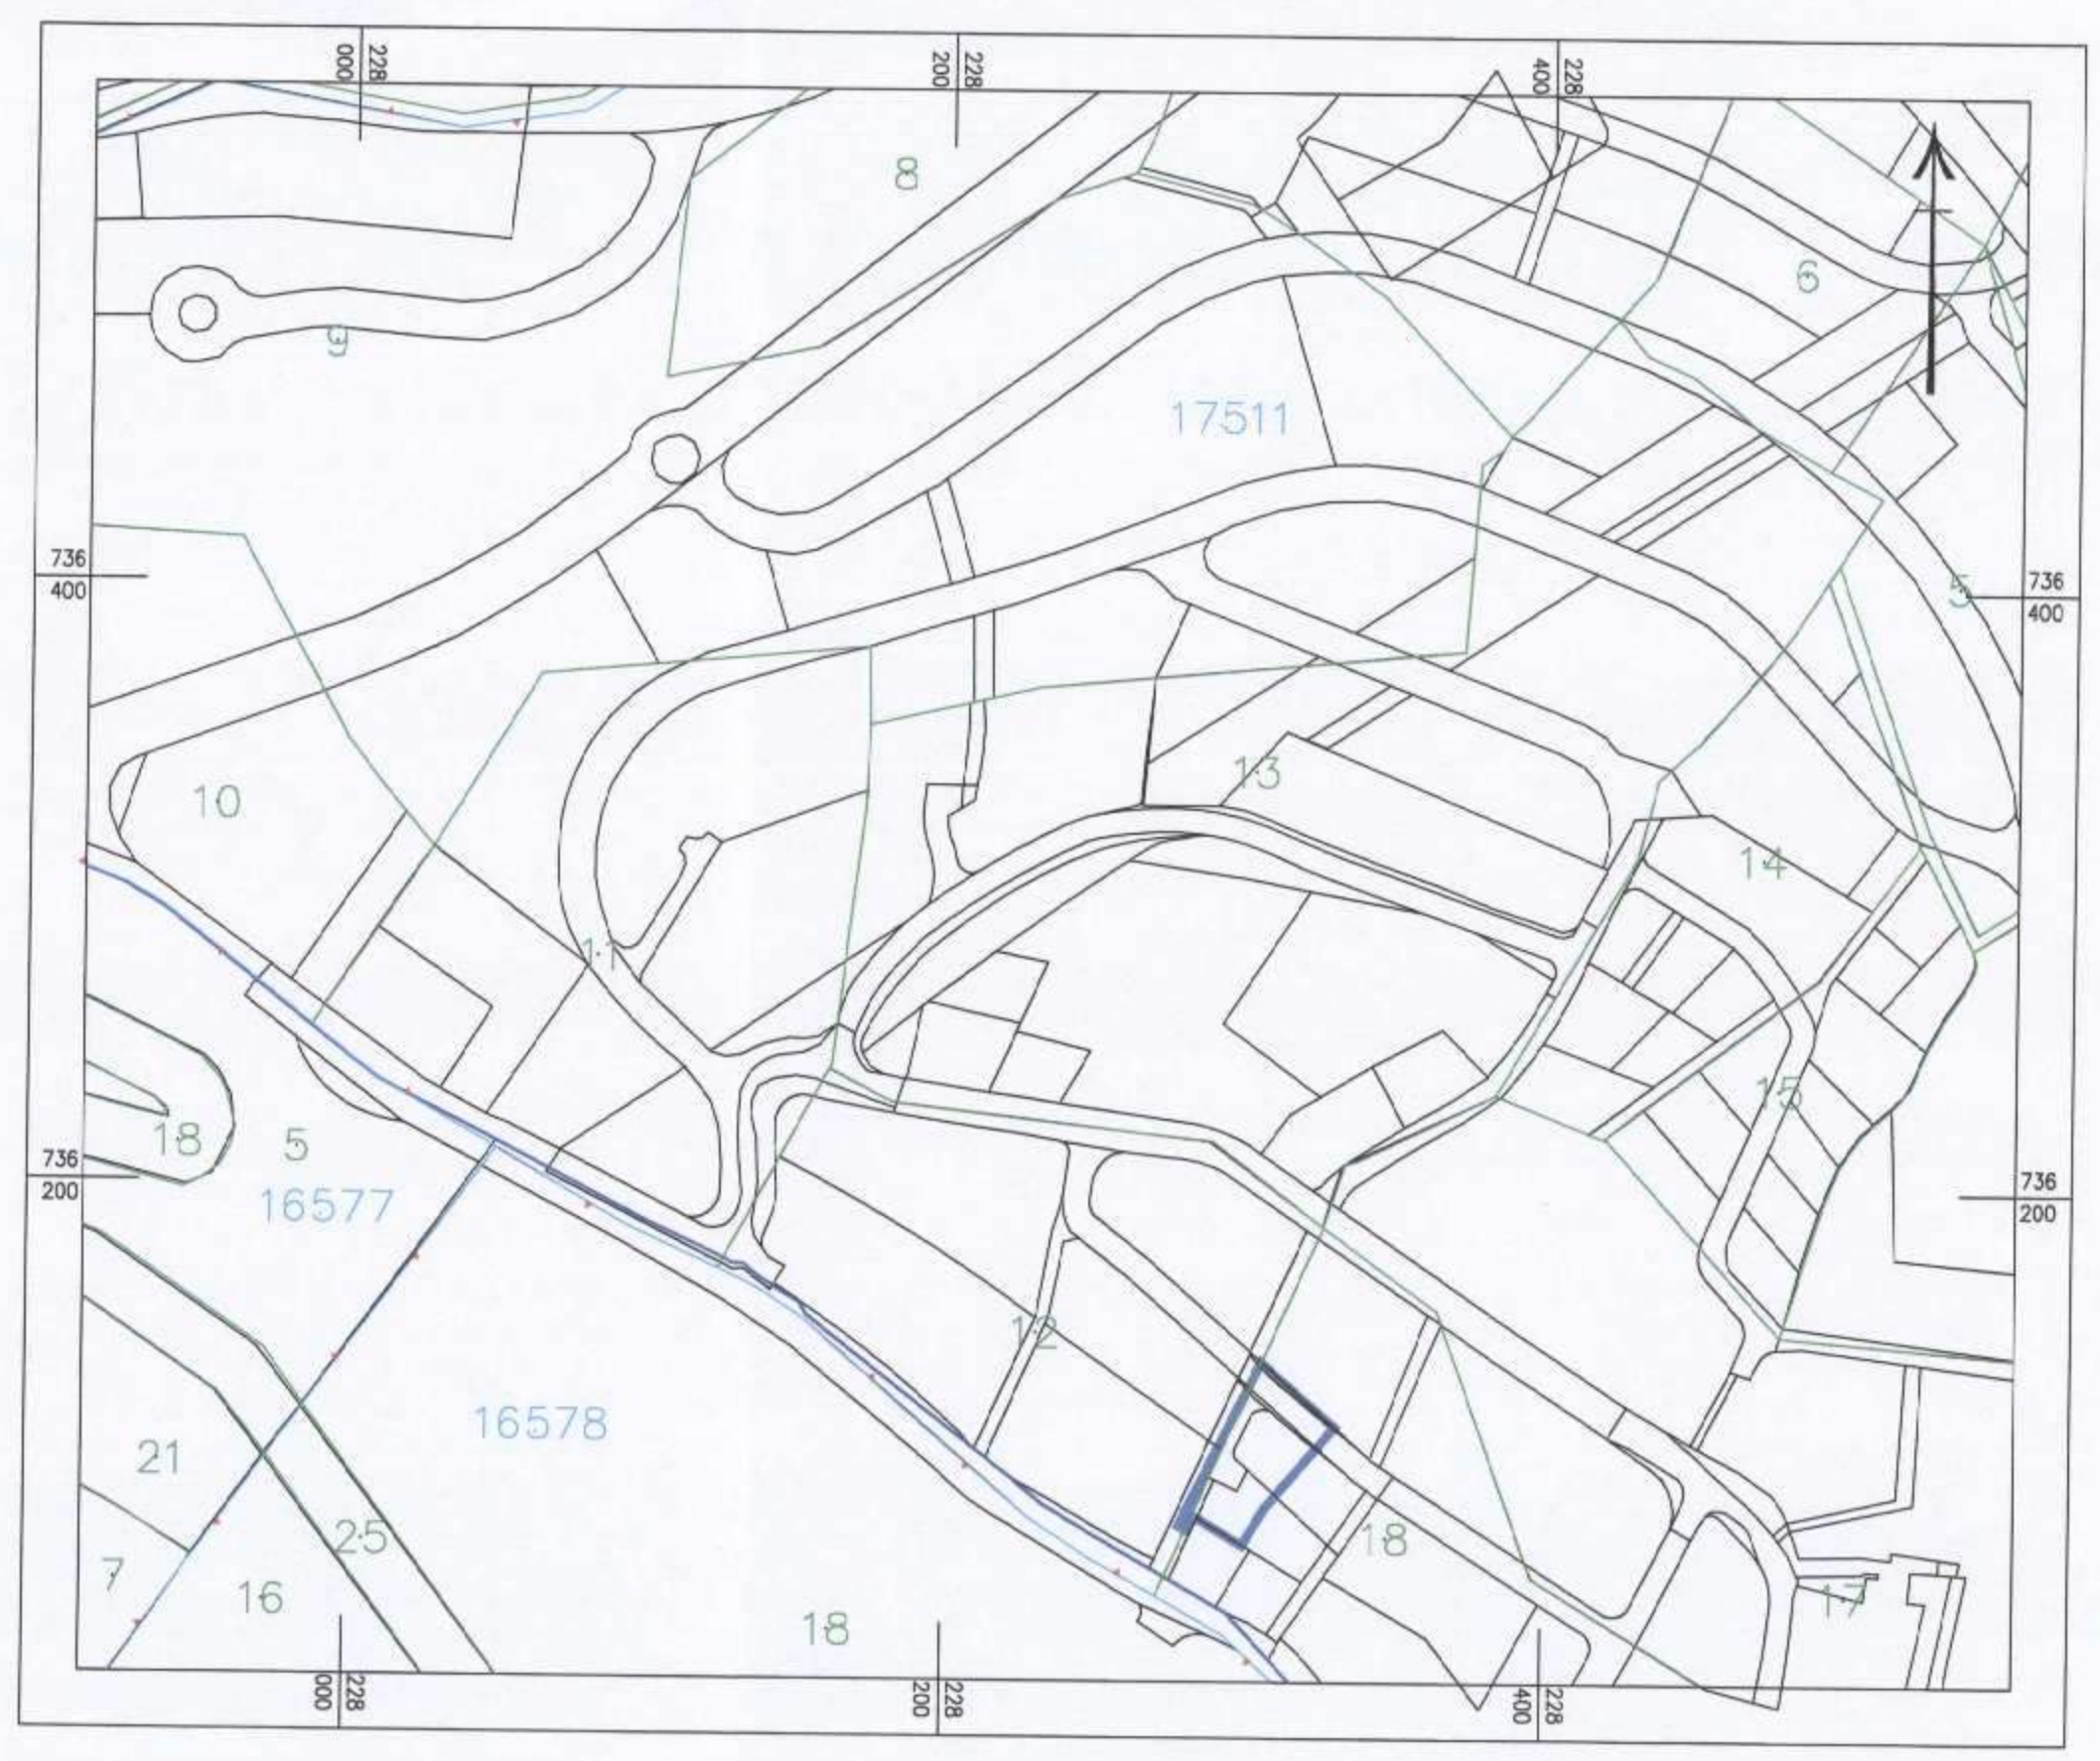

תרשים סביבה קנ"מ 1:2500

**מיקרא**

- אזור מגורים א
- אזור משלב מגורים+ מסחר
- דרך משלבה
- דרך להולכי רגל
- דרך קיימת/מאושרת
- גבול גוש
- גבול תכנית
- גבול תכנית מאושרת
- בקו מספר גוש
- מספר הדרך
- קו ביד
- רוחב הדרך



מצב מאושר קנ"מ 1:250

אני מאשר בזה כי זה העת נכון של תרשים מהמדידה שביצעתי. ביום וזי הוא מתאר בדיוק את מצבם ובולותיהם של המקרקעין המוצגים בה במועד המצויין לעיל. כ"פ/5507

**הערות:**  
1. רגולות ושטר התכנית נכחו מחפז גוש רישום.  
2. רגולות שונים מחזירים את גבולות התחום.  
3. קיימים גבולות שונים מחזירים את גבולות התחום.  
4. סיוני גבול שונים מחזירים את גבולות התחום.  
5. רגולות הם אחרים.

רבאח ע. ק. ספרי מהגוס אזור ומודד מוסמך.  
מס רישון 649.  
תאריך המדידה: 26.08.09 נצח טל: 06-8560193  
תאריך עדכון המדידה: 24.2.14 טל: 06-8560193

257-0231415  
הוספה על אישור גבולות  
מס

מנהל התכנון - סמיר טעד  
תאריך: 2016-12-20  
מספר: 257-0231415  
מספר תכנית: 257-0231415  
מספר גוש: 17511  
מספר חלקה: 18/32/2

מנהל התכנון - סמיר טעד  
תאריך: 2016-12-20  
מספר: 257-0231415  
מספר תכנית: 257-0231415  
מספר גוש: 17511  
מספר חלקה: 18/32/2