

מס' 257-0231415

שינוי במיקום סובה ושינוי בהוראות זכויות בנייה.

תשריט מצב מוצע גיליון 1 מתוך 1

מחוז	צפון
מרחב תכנון מקומי	מבוא העמקים
רשות מקומית	רינה
ישוב	רינה
תכנית בסמכות	מחוזית
איחוד וחלוקה	ללא איחוד וחלוקה
היתרים או הרשאות	תכנית שמכוחה ניתן להוציא היתרים או הרשאות
מונה תדפיס התשריט	16
מועד הפקה	25/10/2016
שטח התכנית	1.374 דונם
אישורים	קנה מידה 1:250


מקרא

- דרך משולבת
- דרך מוצעת
- דרך מאושרת
- מגורים ב
- דרך/מסילה לביטול
- להריסה


מקרא מפת מדידה

- מבנה
- צריף/סוכה/תמזנה
- אפסילס
- אבו שפה
- דרך ע"פ
- גדר חוץ ירשת
- גדר אבוקיר
- גדר אבוקיר אבוקיר גדרו בסוף שפת ואדי
- מדרון עליון שיפוע סמבי
- עץ
- נקודת גובה אופיינית
- קו גובה משני (2.0, 2.5 מ"ט)
- קו גובה ראש (2.5, 5.0, 1.0 מ"ט)
- שוחת ביטוח ככלית
- עמוד כלכלי
- ארון כלכלי
- עמוד תאורה
- עמוד תמשרח
- ע. חשמל עץ
- ע. חשמל בסוף
- ע. השמל תענה
- ע.חשמל. זווית
- שוחת גוב מים
- שוחת גוב
- שוחת ניקוז
- גוב תמשרח

תרשים התמצאות - קב"מ 1:6000

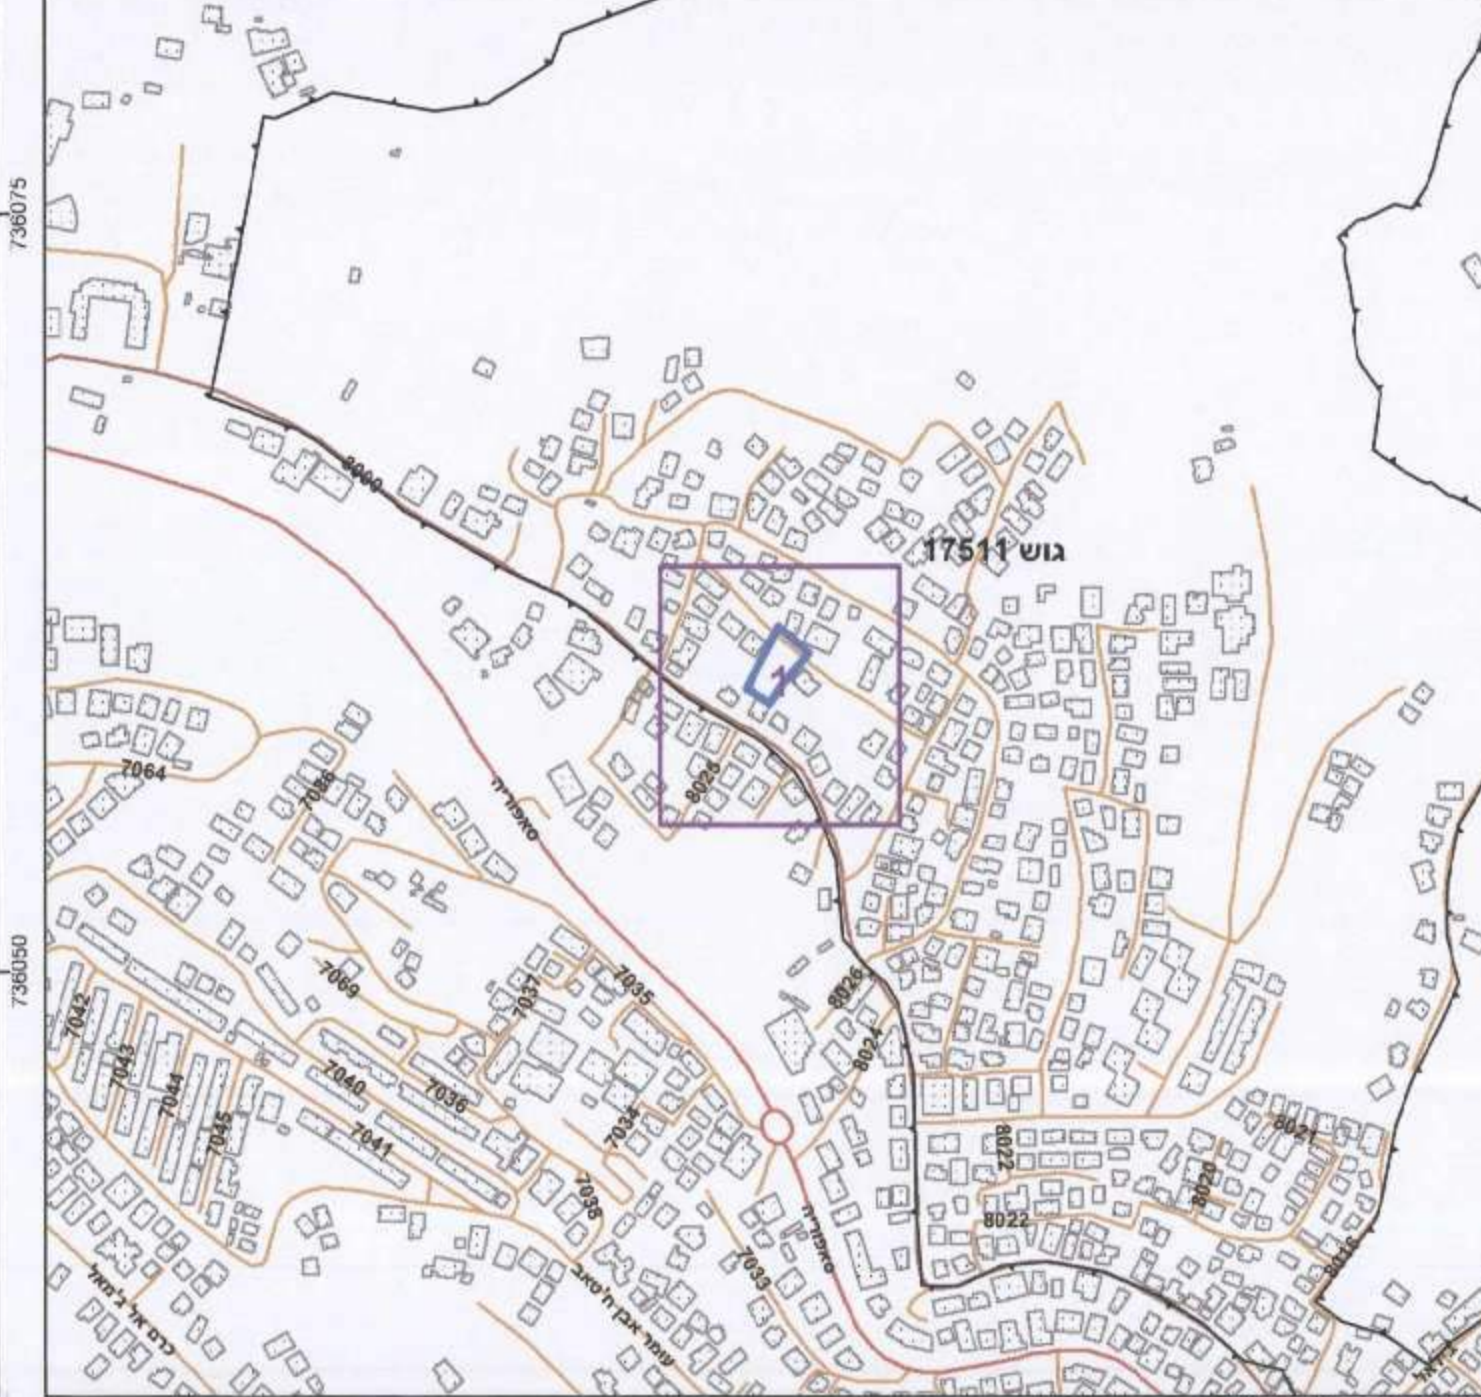

תרשים סביבה - קב"מ 1:1500

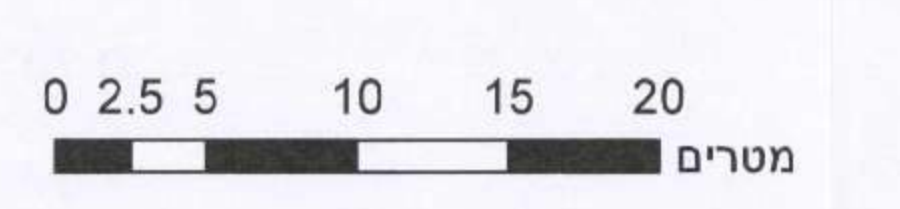

שמות*

מגיש התכנית	רשות מקומית תאגיד מ.מ.רינה
מגיש התכנית	כרים מסארוה תאגיד
עורך ראשי	סמיר סעיד תאגיד סמיר סעיד - אדריכל
יום	רשות מקומית תאגיד מ.מ.רינה
יום	כרים מסארוה תאגיד
יום	עביר מסארוה תאגיד

בעלי ענין בקרקע*

בעלים	כרים מסארוה תאגיד
בעלים	עביר מסארוה תאגיד

טבלת גושים וחלקות*

מספר גוש	מספר חלקות	מספר חלקות	מספר חלקות
17511	12.18	12.18	12.18

* הרשימה המלאה מסוימת בהוראות התכנית / בהודעה שפורסמה בעיתונות ובראשות הרני מנצח בואת כי המפה הטופוגרפית/המצבית המהווה רקע לתכנית זו, נערכה על ידי ביום 10/2015 והיא הוכנה לפי הוראות נוהל מבא"ת ובהתאם להוראות החוק ולתקנות המודדים שבתוקף. דיוק הקו הכחול והקדסטרי. מדידה אנליטית מלאה ברמת תנ"ר

רואב ע ק ספדי 649
 שם המודד מספר רישון
 תאריך 16/11/16