

חוק התכנון והבנייה, התשכ"ה - 1965
תכנית מפורטת

מס' 257-0335323 הסדרת יעודי קרקע ע"י איחוד וחלוקת בהסכם - כפר כנא

תשritis מצב מוצע גילון 1 מתוך 1

מחוז צפון

מזרחה תכנון מקומי כפר כנא

ישוב כפר כנא

תכנון בסמכות מקומית איחוד ו/או לולקה בהסכם כל הבעלים בכל חום

איחוד וחלוקת התייחסים או הרשותות תכני שמהנה ניתן להוציא היתריהם או הרשותות

מועד תיפוי התשריט 15 מאי 2016

מועד הפקה 25/05/2016

טchapת התכנית 1:250 דגם כנה מידה 1.214

שמות*

מגיש תכנית תאגיד מעוזה מקומית כפר כנא **זקאריו מרגלית יונציג**
פוק אמאра **אמנור אסמאן אדריכלות הנדסה בערבה**
תאגיד אסמארה מושדר מתקן מהמה **מר 42679**
רשות מקומית כפר כנא בנה ביז' בול מס' 1 תח. 3586
תאגיד מעוזה מקומית כפר כנא **0101868103-04** פקס: 04-6888103
פוק אמאра **זקאריו מרגלית יונציג**
תאגיד: **זקאריו מרגלית יונציג**

בבעל רישיון רשות מקומית כפר כנא
תאגיד: מעוזה מקומית כפר כנא
פוק אמאра
תאגיד: **זקאריו מרגלית יונציג**


נוואטה כמאל
מועד מוסכם 1982
מס' רשיון 576

טבלת גושים וחלוקת*

מספר גוש	חלק	כל הגוש	חלוקת	מספר חלקות
19.24	חלק	17398	בבעל רישיון כנאה	1

* הרשימה המלאה מפורטת בהוראות התכנית / בהודעה שפורסמה בעיתונות וברשותות

תרשים התמצאות 1:1500

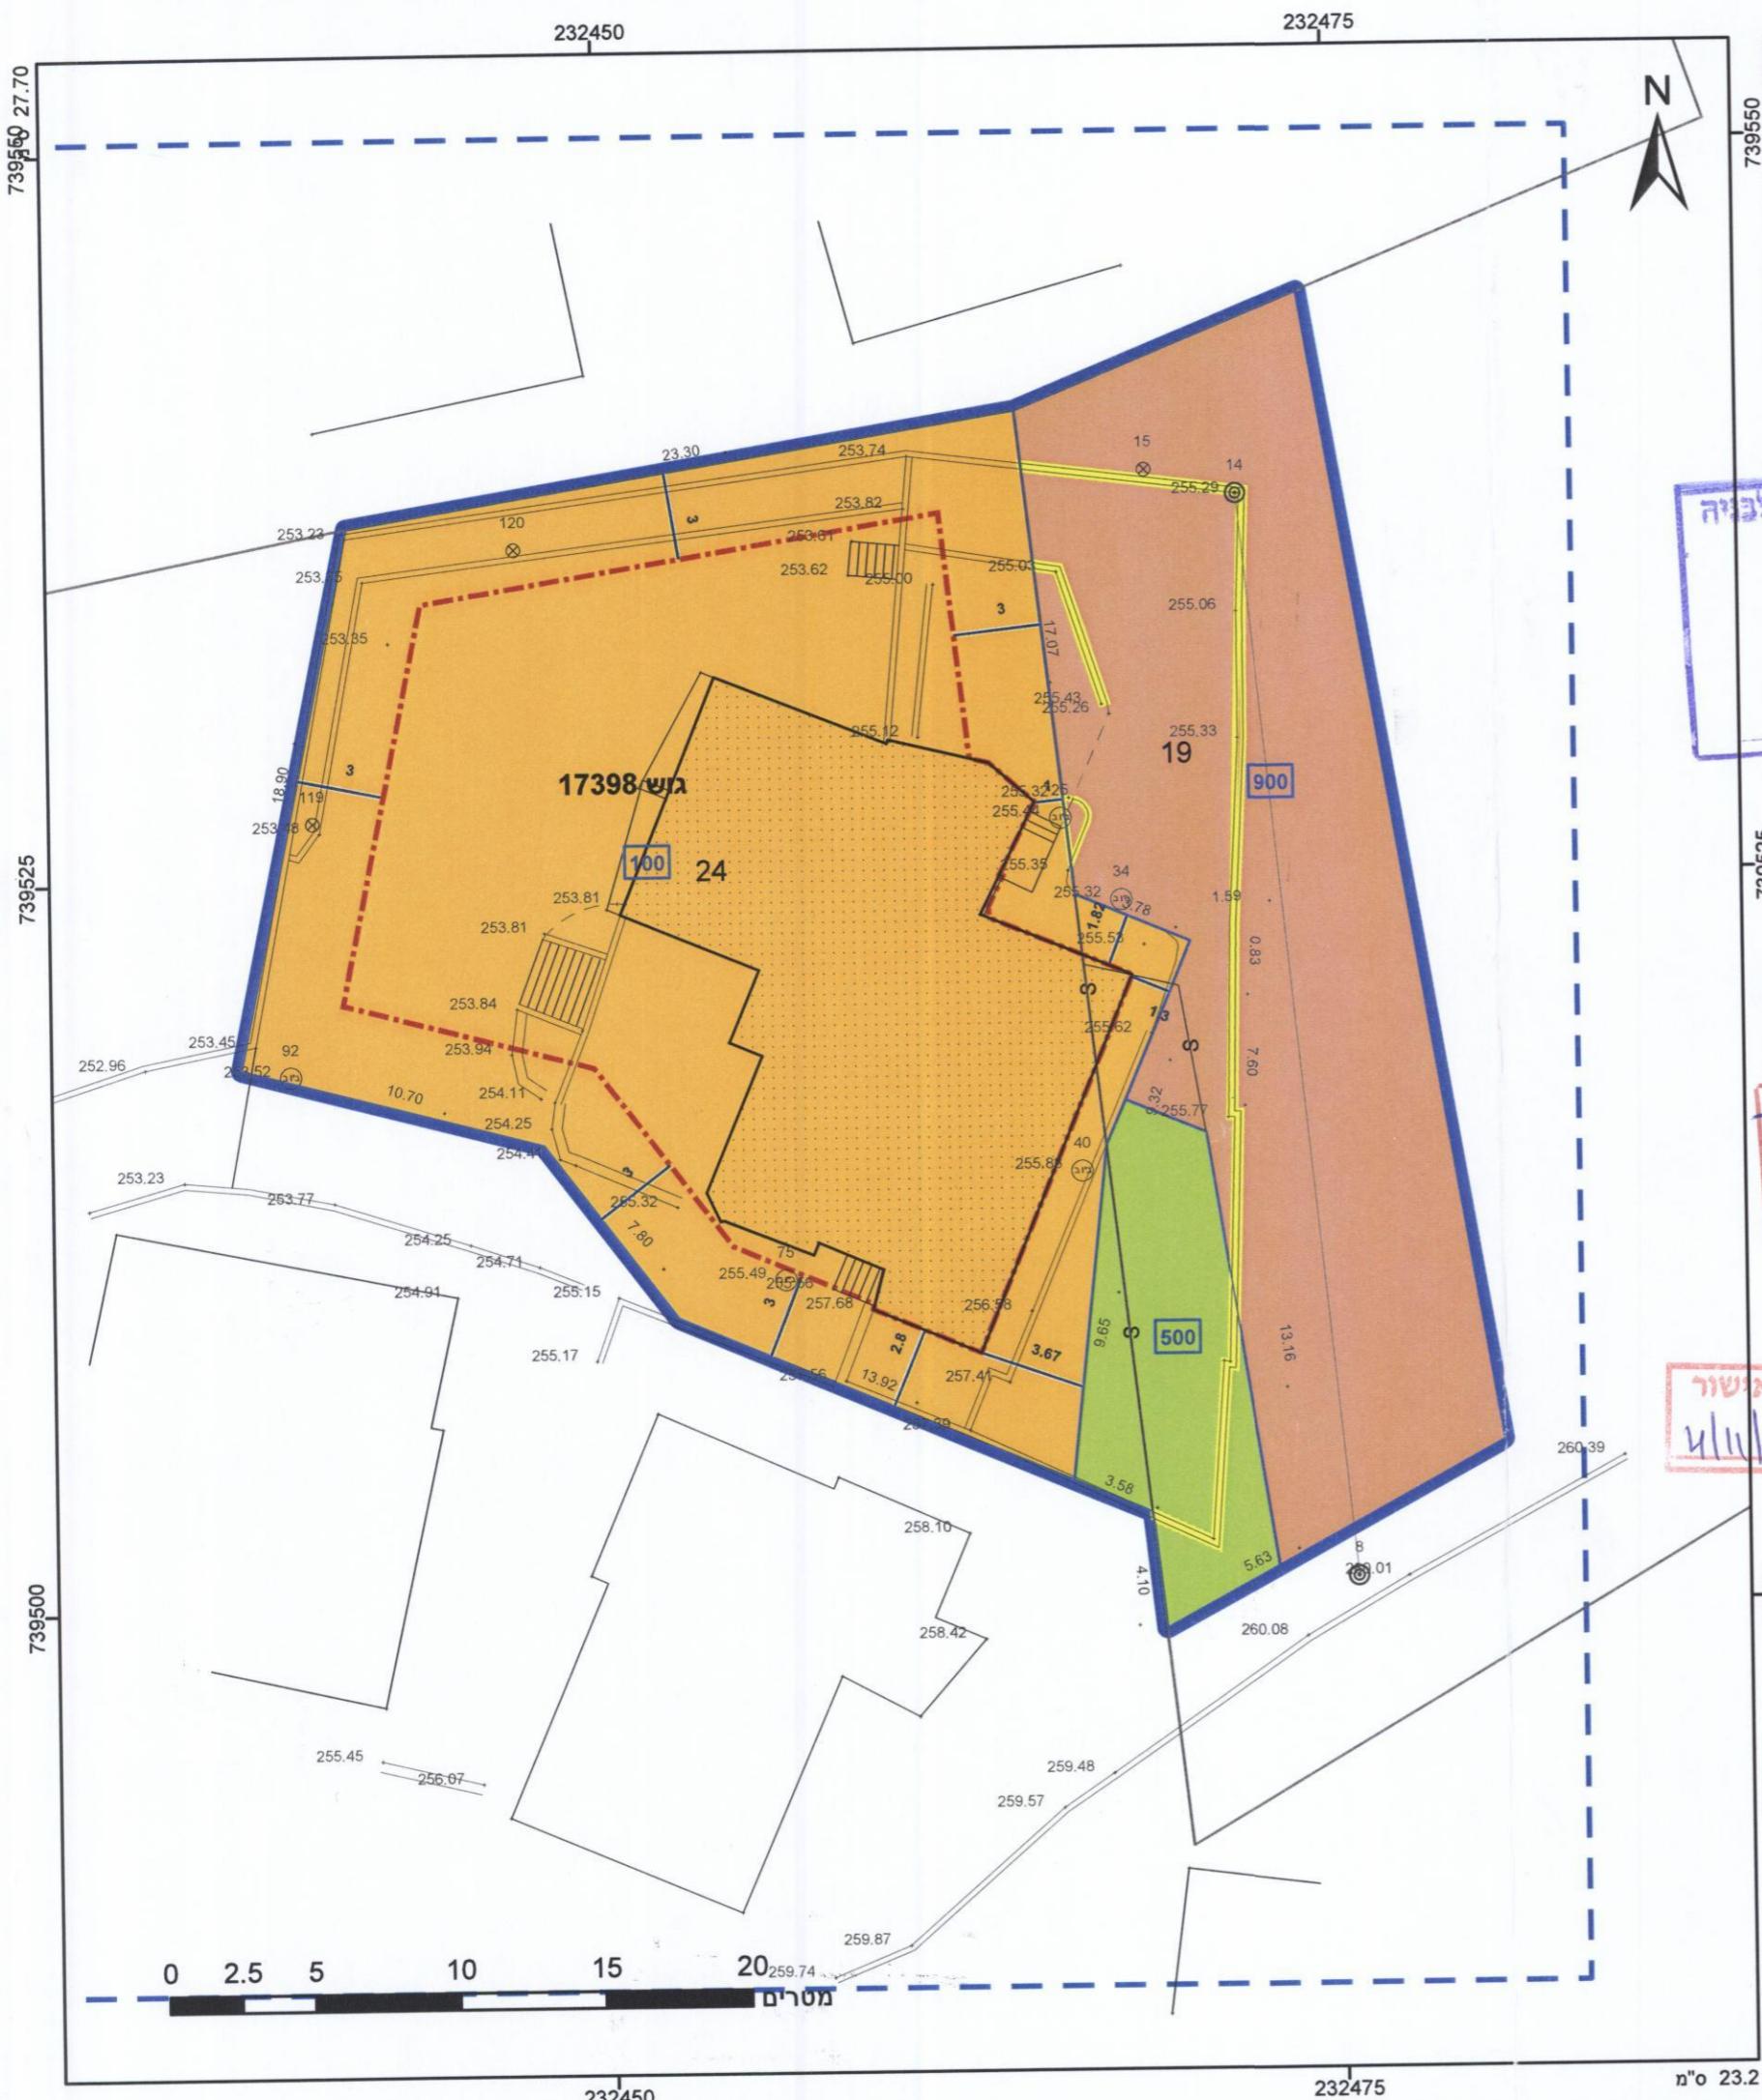

מקרא

גובל התכנית	גובל גוש
1 ובסופו סוף הרוח	2 קו בני ובסופו קו חוץ
3 חוף הדר ובסופו חוף הצפון	4 גובל תקופה ובסופו גובל מושך
5 ובסופו ובסופו	

שטח ציבורי פתוח
מבנים ומוסדות ציבור
מגורים ב
אתר עתיקות/אתר היסטורי
קו-בניין
להרים
 מידות
ביתול

הועדה מקומית לתקנון ולביה
מושא עמוק
08-09-2016
נתקלל עליזה ביביס

אישור

7368
7368-257-0335323
פומסמה בתקנות הפרסומים מס' 3/11/16

התקנית פורסמה לאישור
בעתוניות בתאריך 3/11/16

לאש רמניגן

וועדה מקומית "מושא העמקים"
אישור תכנית מס' 257-0335323
הועדה המקומית החליטה לאישר את התכנית
בישיבה מס' 7-6000000-2016 מיום 10/11/16
אשר החתמים דוד
זקאריו מרגלית יונציג
סמכ' לתוכנו

הרini מצהיר בזאת כי המפה הטופוגרפית/המצבת המהווה רצף לממצאים זו
נרכאה לע. ידי בום 27-03-2015 והוא הונחה לפי הוראות מוחלטת מ"ט
ובהתאם להוראות החוק ולתקנות המודדים שבתקוף. דין הקו הכלול
וקודם. מושך גבירותי
כמאל מושך גבירותי
שם המעדן
מס' רשיון 576
תאריך 16-09-2016
מס' מושך 576