

תכנית מס' 207-0390625

שינוי קו בניין ומתן הוראות בינוי, בגוש 15173 חלקה 25, טבריה.

תוכנית מפורטת

מצב מאושר

שם איחוד וחלוקה	סמכות ראשית	היתרים והרשאות
ללא איחוד וחלוקה	ועדה מקומית	זכנית שניתן מכוח להוציא היתרים והרשאות

מחוז: מרחב תכנון מקומי
 מרחה: סבריה
 רשות מקומית: סבריה
 ישוב: סבריה
 שטח התכנית: 0.571 ד'
 קנה מידה: 1:250

גושים וחלקות בתכנית:

גוש	שם הגוש	חלקות בשלמותן	חלקי חלקות
15173	מסדר	25	

שם	שם הגוש	חלקות בשלמותן	חלקי חלקות
15173	מסדר	25	

השם מועדון מוסד התמנון
 מועדון מוסד התמנון
 1358 רשיון מס' 1358



ועדה מקומית לתכנון ובניה טבריה
 אישור תוכנית מס' 207-0390625
 תאריך: 24/08/2016

שלב: מתן תוקף מהדורה: 1 תאריך: 24/08/2016

שם: רזאן מלי	מס' תוכנית: 207-0390625
טל: 050-9138888	דואר: tvizann@gmail.com
שם: רזאן מרדכי ירון	מס': 050-9138888
טל: 050-9138888	דואר: tvizann@gmail.com

שם: רזאן מלי	מס' תוכנית: 207-0390625
טל: 050-9138888	דואר: tvizann@gmail.com
שם: רזאן מרדכי ירון	מס': 050-9138888
טל: 050-9138888	דואר: tvizann@gmail.com


שם: אוריכל יצחק שפירא	מס' תוכנית: 15205
טל: 04-6733403	דואר: liad.orcl@gmail.com
שם: רזאן מלי	מס': 1346
טל: 052-3152222	דואר: tvizann@gmail.com

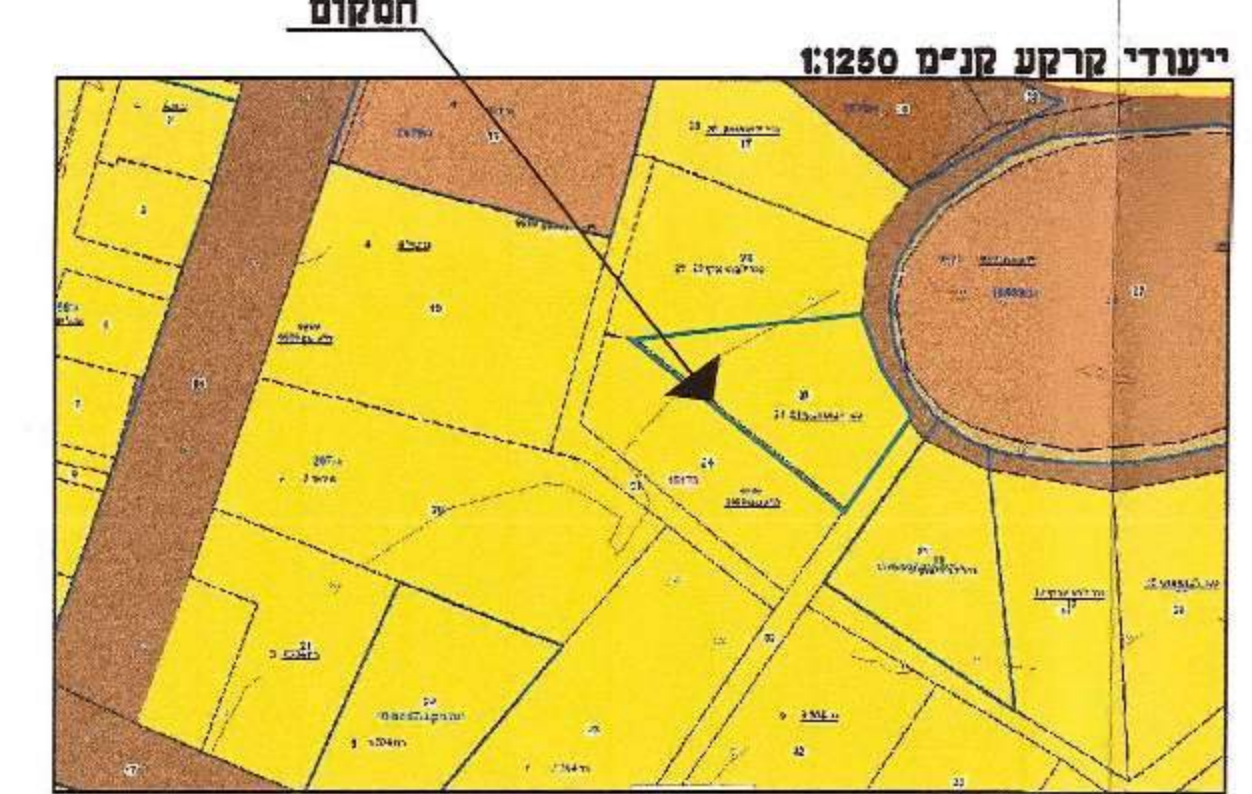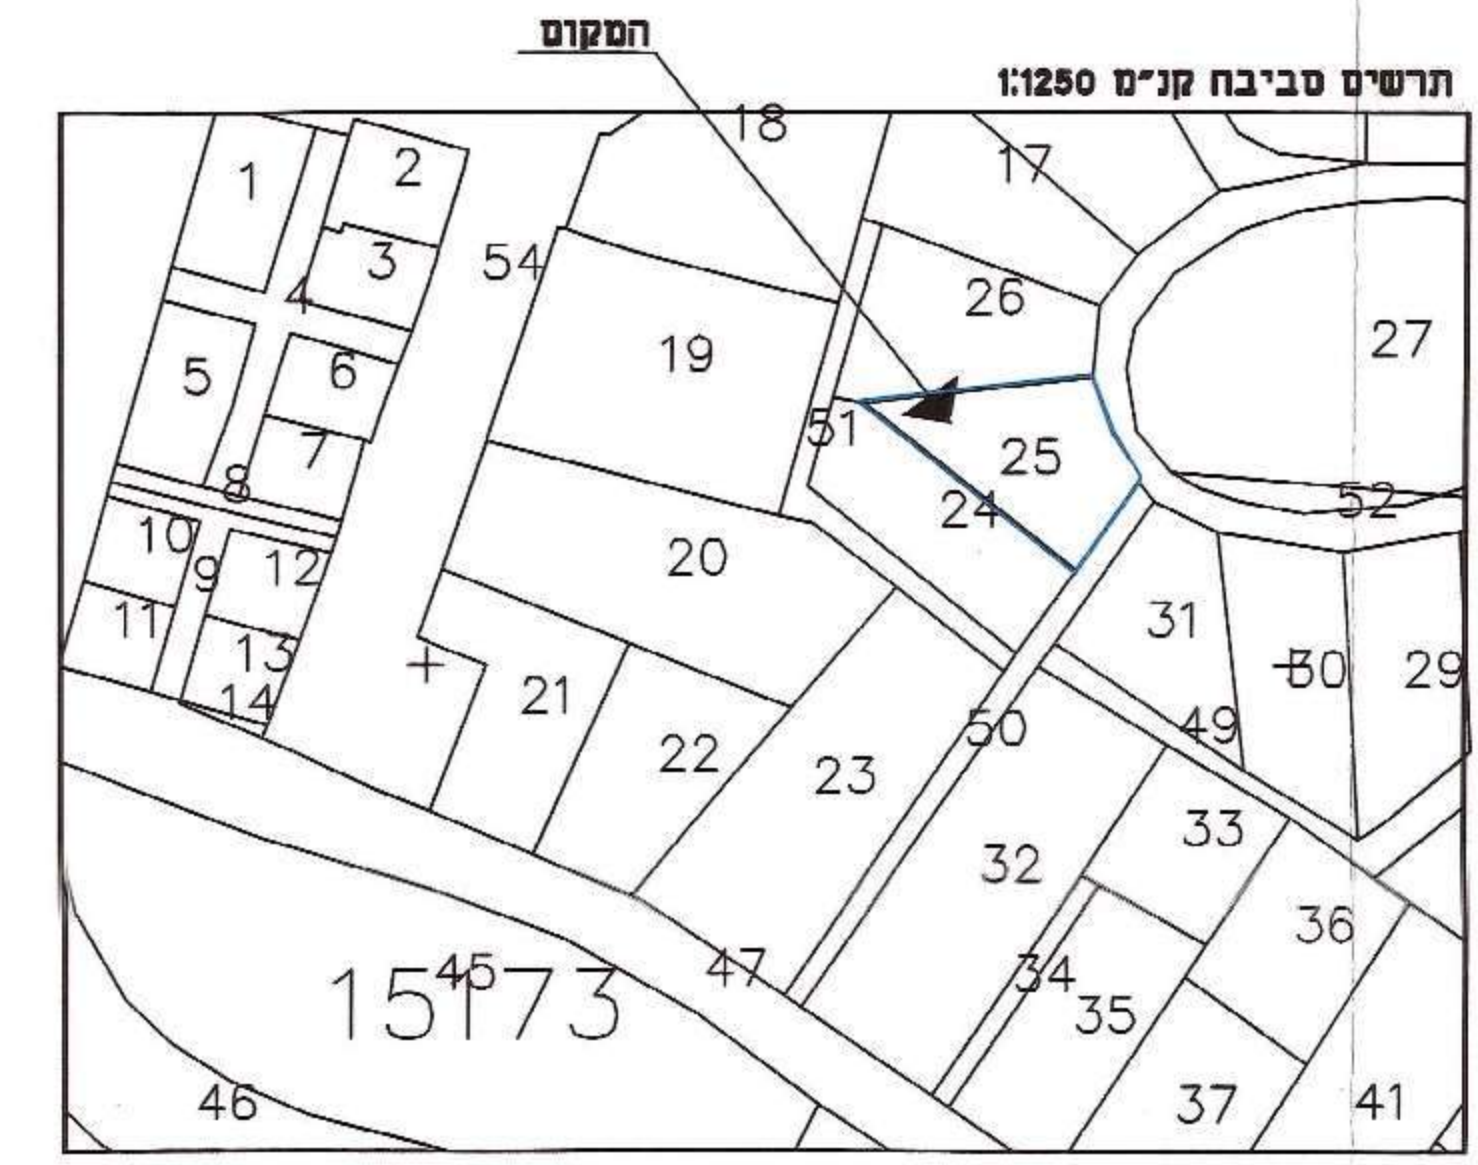

הריני מצהיר בזאת כי חזית המפה הטופוגרפית/המצבית המהווה רקע לתוכנית זו, נערכה על ידי ביום: 25.12.2015 והיא הוכנה לפי הוראות ונהל מלאים ובהתאם להוראות ברמה אנליטית/מדדית/אנליטית מלאה ברמת השאפלי טיפוס.
 רשום טיפוס: 1358
 מספר רשיון: 1358
 תאריך: 16/9/2016

מצב מאושר קנ"מ 1:250

- מקרא מצב מאושר**
- גבול תוכנית
 - גבול תוכנית מאושרת
 - קו בניין
 - דרך מאושרת
 - מבנים ומוסדות ציבור
 - מגורים ג
 - מבנה קיים
 - גבול גוש
 - גבול חלקה
 - מספר חלקה
 - מספר גוש
 - מס' הדרך
 - קו בנין
 - רוחב הדרך

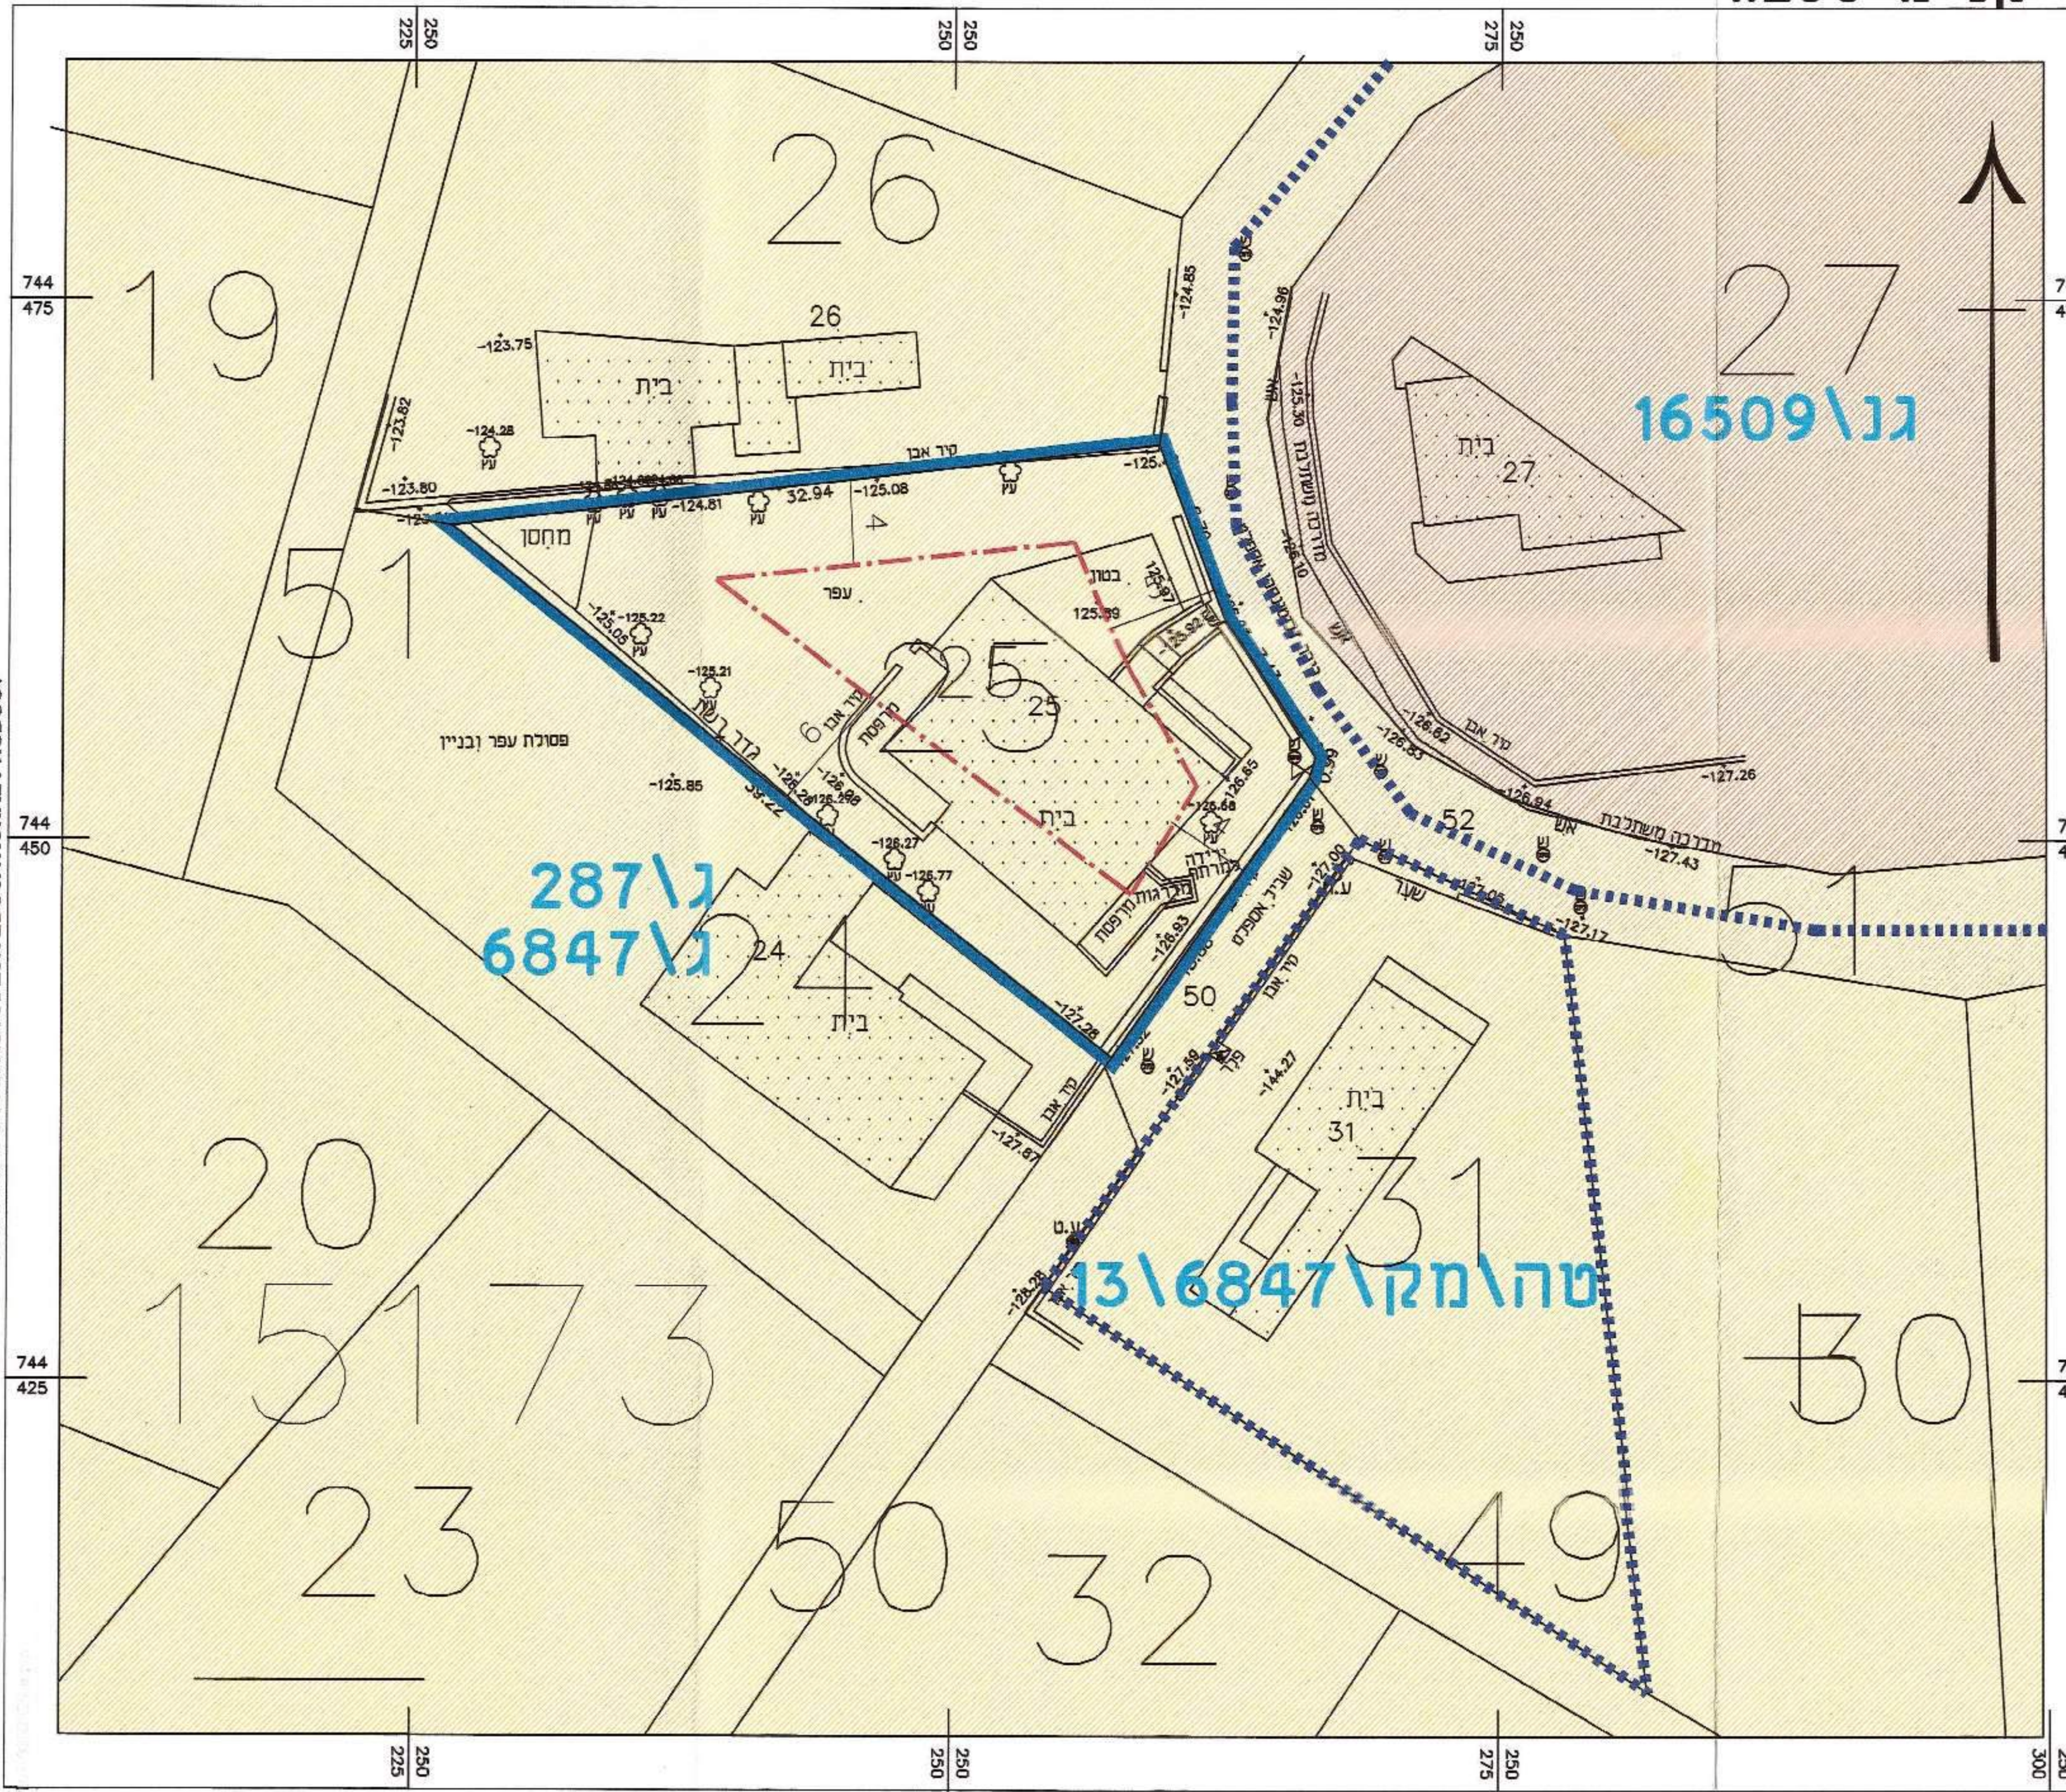

שם: רזאן מלי	מס' תוכנית: 207-0390625
טל: 050-9138888	דואר: tvizann@gmail.com
שם: רזאן מרדכי ירון	מס': 050-9138888
טל: 050-9138888	דואר: tvizann@gmail.com

PRODUCED BY AN AUTODESK EDUCATIONAL PRODUCT

PRODUCED BY AN AUTODESK EDUCATIONAL PRODUCT