


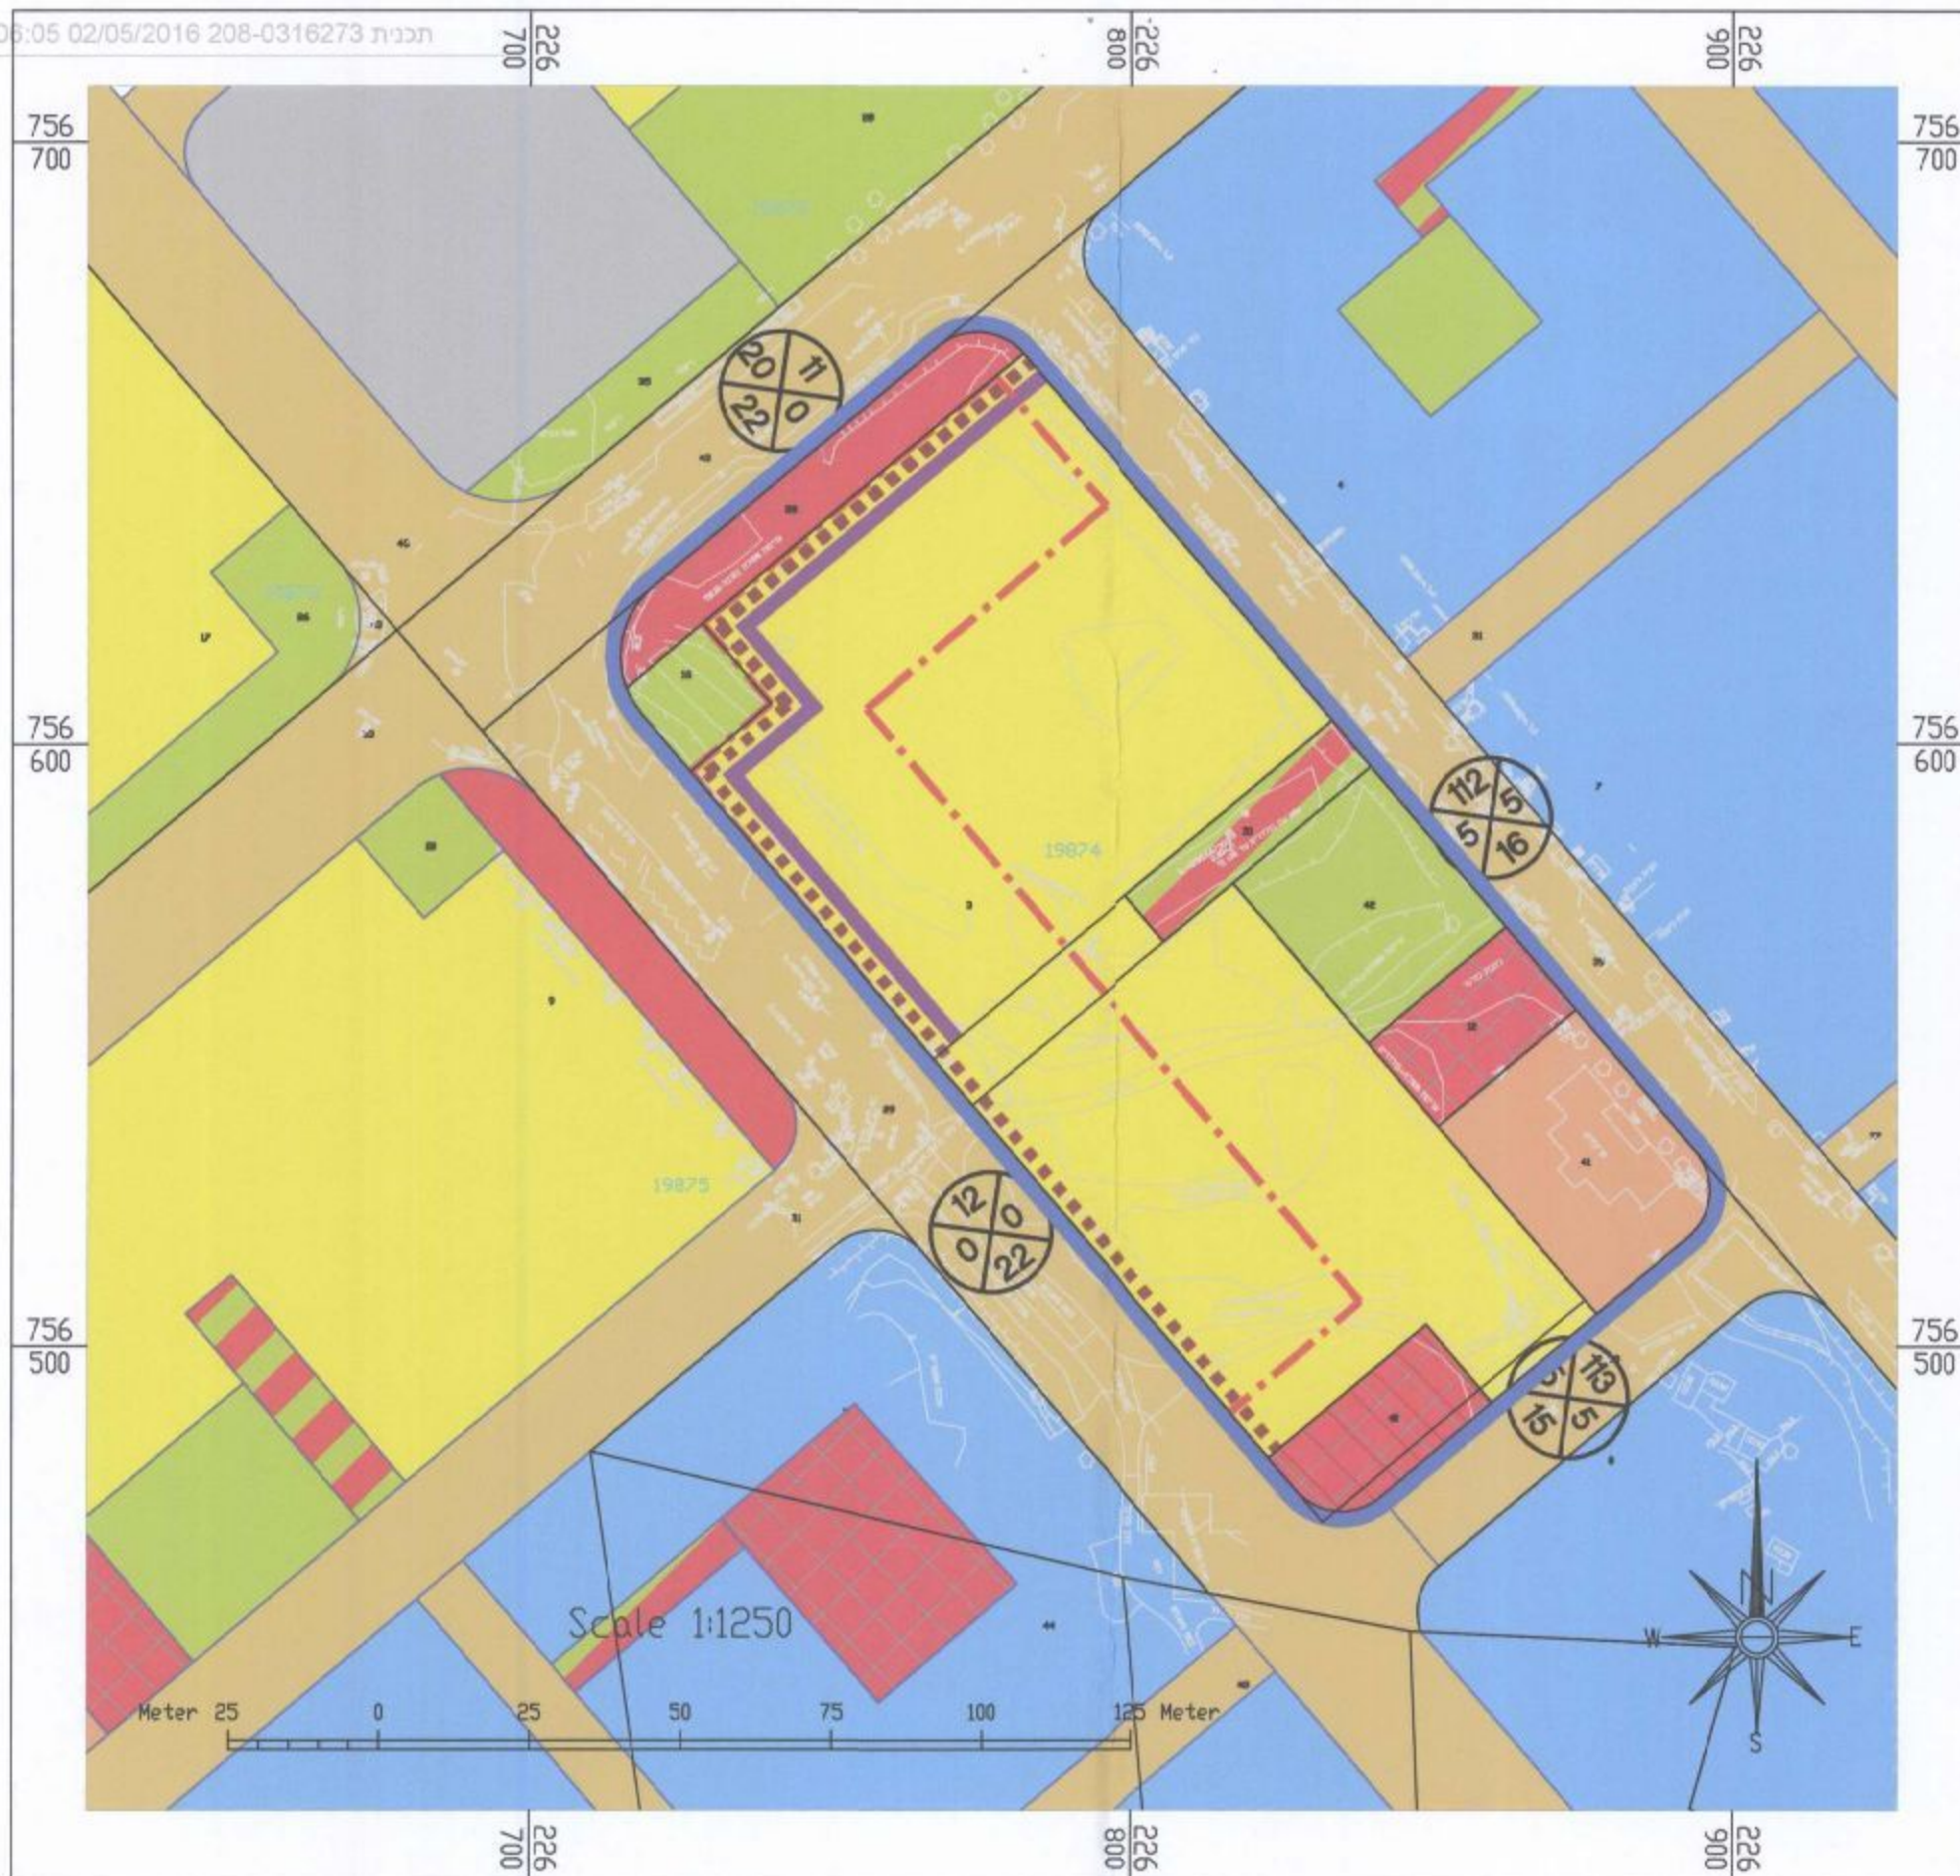

מצב מאושר:
ק"מ 1:1250

מיקרא

מגורים ג'
לפי תכנית 10022/א

מגורים ב'
לפי תכנית 115/א

מסחר
לפי תכנית 10022/א

מבנים ומוסדות ציבור
לפי תכנית 10022/א

שטח ציבורי פתוח
לפי תכנית 10022/א

דרך מאושרת
לפי תכנית 10022/א

דרך מוצעת
לפי תכנית 10022/א

דרך משולבת
לפי תכנית 10022/א

חניון
לפי תכנית 10022/א




רוזטה

גבול תכנית


חזית מסחרית

סיוע מעבר מסורה


קו בנין

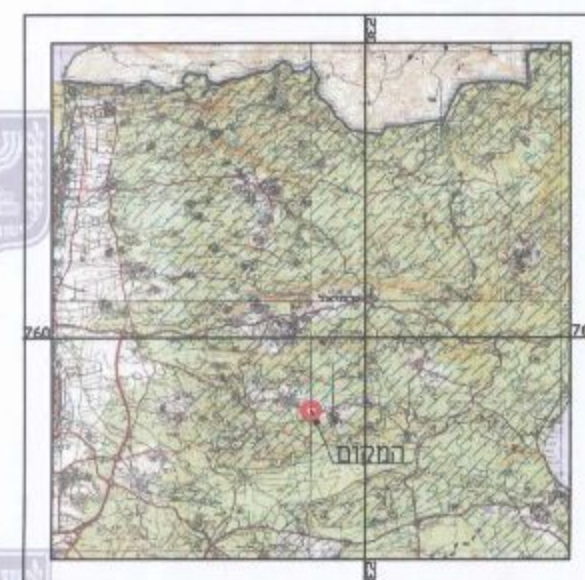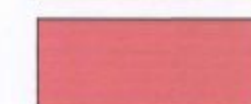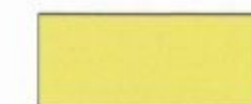

תמ"א 35
תשריט הנחיות סביבתיות

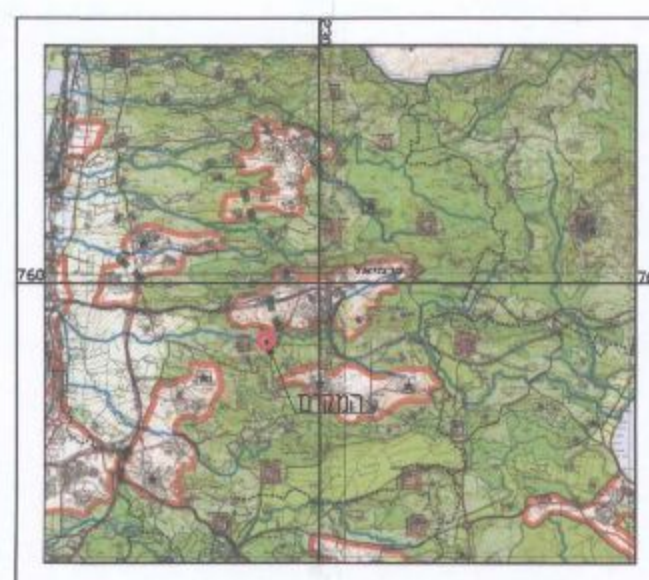

תמ"א 35
תשריט מרקמים

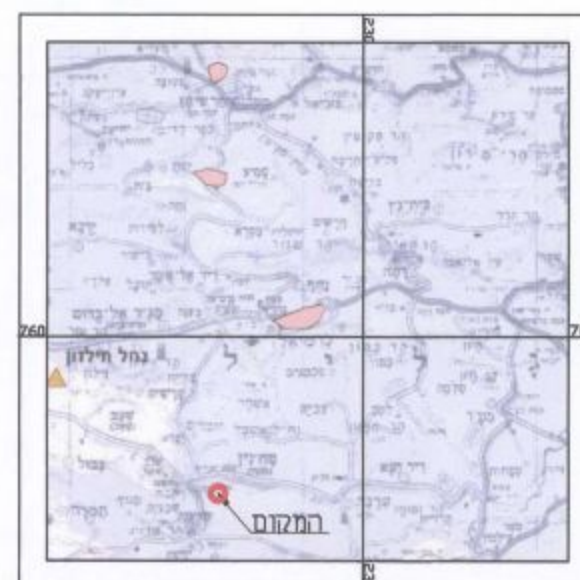

תמ"א 4/134

מקרא
לתשריט רגישויות

פגיעות מי תהום גבוהה
אזורים רגישים להחדרת
גז עשירי למי תהום

תכנית מפורטת מס' 208-0316273

מגרש A-100 מרכז רמת רבין

מצב מאושר

מינהל התכנון
התקבל

10-10-2016

תשריט הנחיות סביבתיות

אופי התכנית	סמכות ראשית	איחוד וחלוקה
תכנית שמכוחה ניתן לרוצץ רותרים או הרשאות	ועדה מחוזית	ללא איחוד וחלוקה

מחוז :
מרחב תכנון מקומי :
רשות מקומית :
שטח התכנית :
קנה מידה:

צפון
כרמיאל
כרמיאל
16.721 דונם
1:1250

גושים וחלקות בתכנית:

גוש	סוג הגוש	חלקי חלקות	חלקות בשלמותן
19874	מסודר		3, 12, 16, 28, 30, 40-42

חותמות מוסד התכנון :

שלב:	מהדורה :	תאריך :
● הגשה	1	27.05.2015
● מלי תבאים להפקדה	1	31.01.2016
○ מלי תבאים למתן תוקף		

שמות וחתימות :

מנהל התכנית	חתימה	שם	מספר	תאריך
ועדה מקומית לתכנון ובנייה כרמיאל		ר' קג"ל 100 כרמיאל	04-9085659	04-9085674
ועדה מקומית לתכנון ובנייה כרמיאל		ר' קג"ל 100 כרמיאל	04-9085659	04-9085674
מדינת ישראל באמצעות מנהל מקרקעי ישראל		קרית הממשלה, גזרת עלית	04-6453273	04-6558211

שם	מספר	תאריך
חנך שפירא אדריכלים בע"מ	04-9985965	04-9985965
חץ הצפון	04-8580355	04-8580377

מינהל התכנון - מחוז צפון
חוק התכנון
אישור תכנית מס'
הועדה המחוזית לתכנון ולבניה החליטה
ביום 5.10.16 לאשר את התכנית
התכנית לא נקבעה טענה אישור שר
התכנית נקבעה אחרת אישור שר
מנהל מינהל התכנון יו"ר הועדה מס' 208-0316273

שם:	מסל:	תאריך עדכון:
חנך שפירא אדריכלים בע"מ	04-9985965	27.05.15
E-Mail: Shapira1@bezeqint.net		