


קנ"מ 1 : 250


מצב מאושר

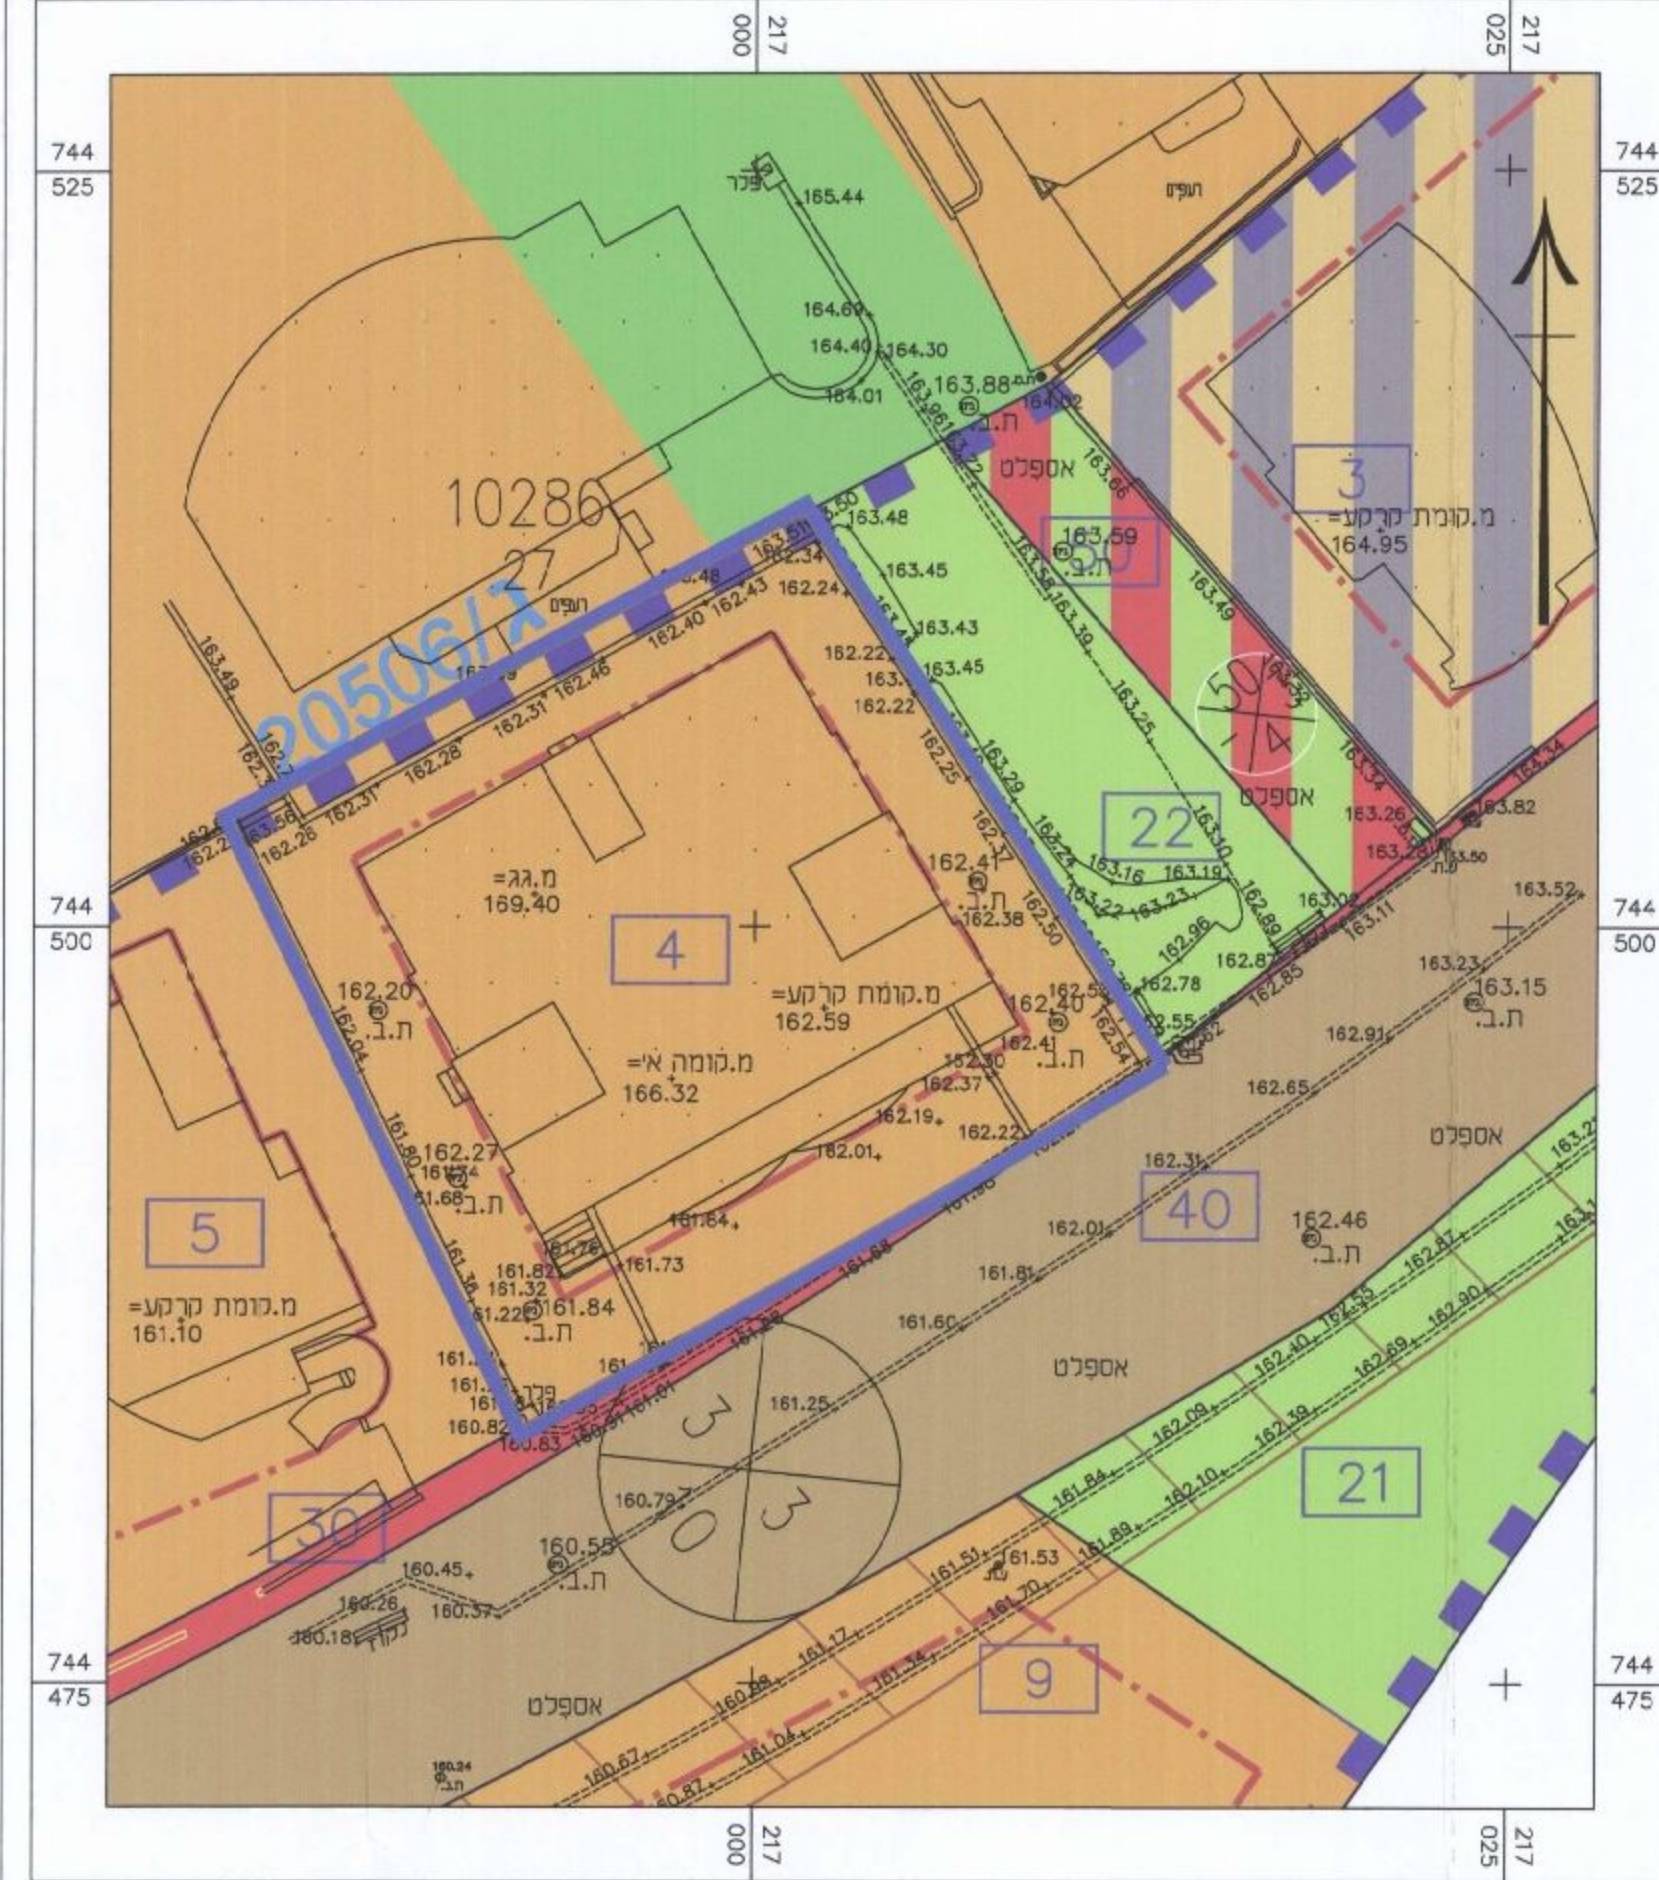


מקרא מצב מאושר

- גבול התכנית
- גבול מאושרת
- 20506/ג** מס' תוכנית מאושרת
- גבול חלקה
- 10286 מס' גוש
- 27 מס' חלקה
- מגורים א' לפי ג/7025 מאושרת ש.צ.פ.
- לפי ג/7025 מאושרת דרך משולבת
- ש.צ.פ.
- מגורים ב'
- מגורים ומסחר
- דרך מאושרת
- דרך מוצעת
- מבנה להריסה
- דרך לביטול
- קו בנין

- מספר הדרך
- קו בנין
- רוחב הדרך

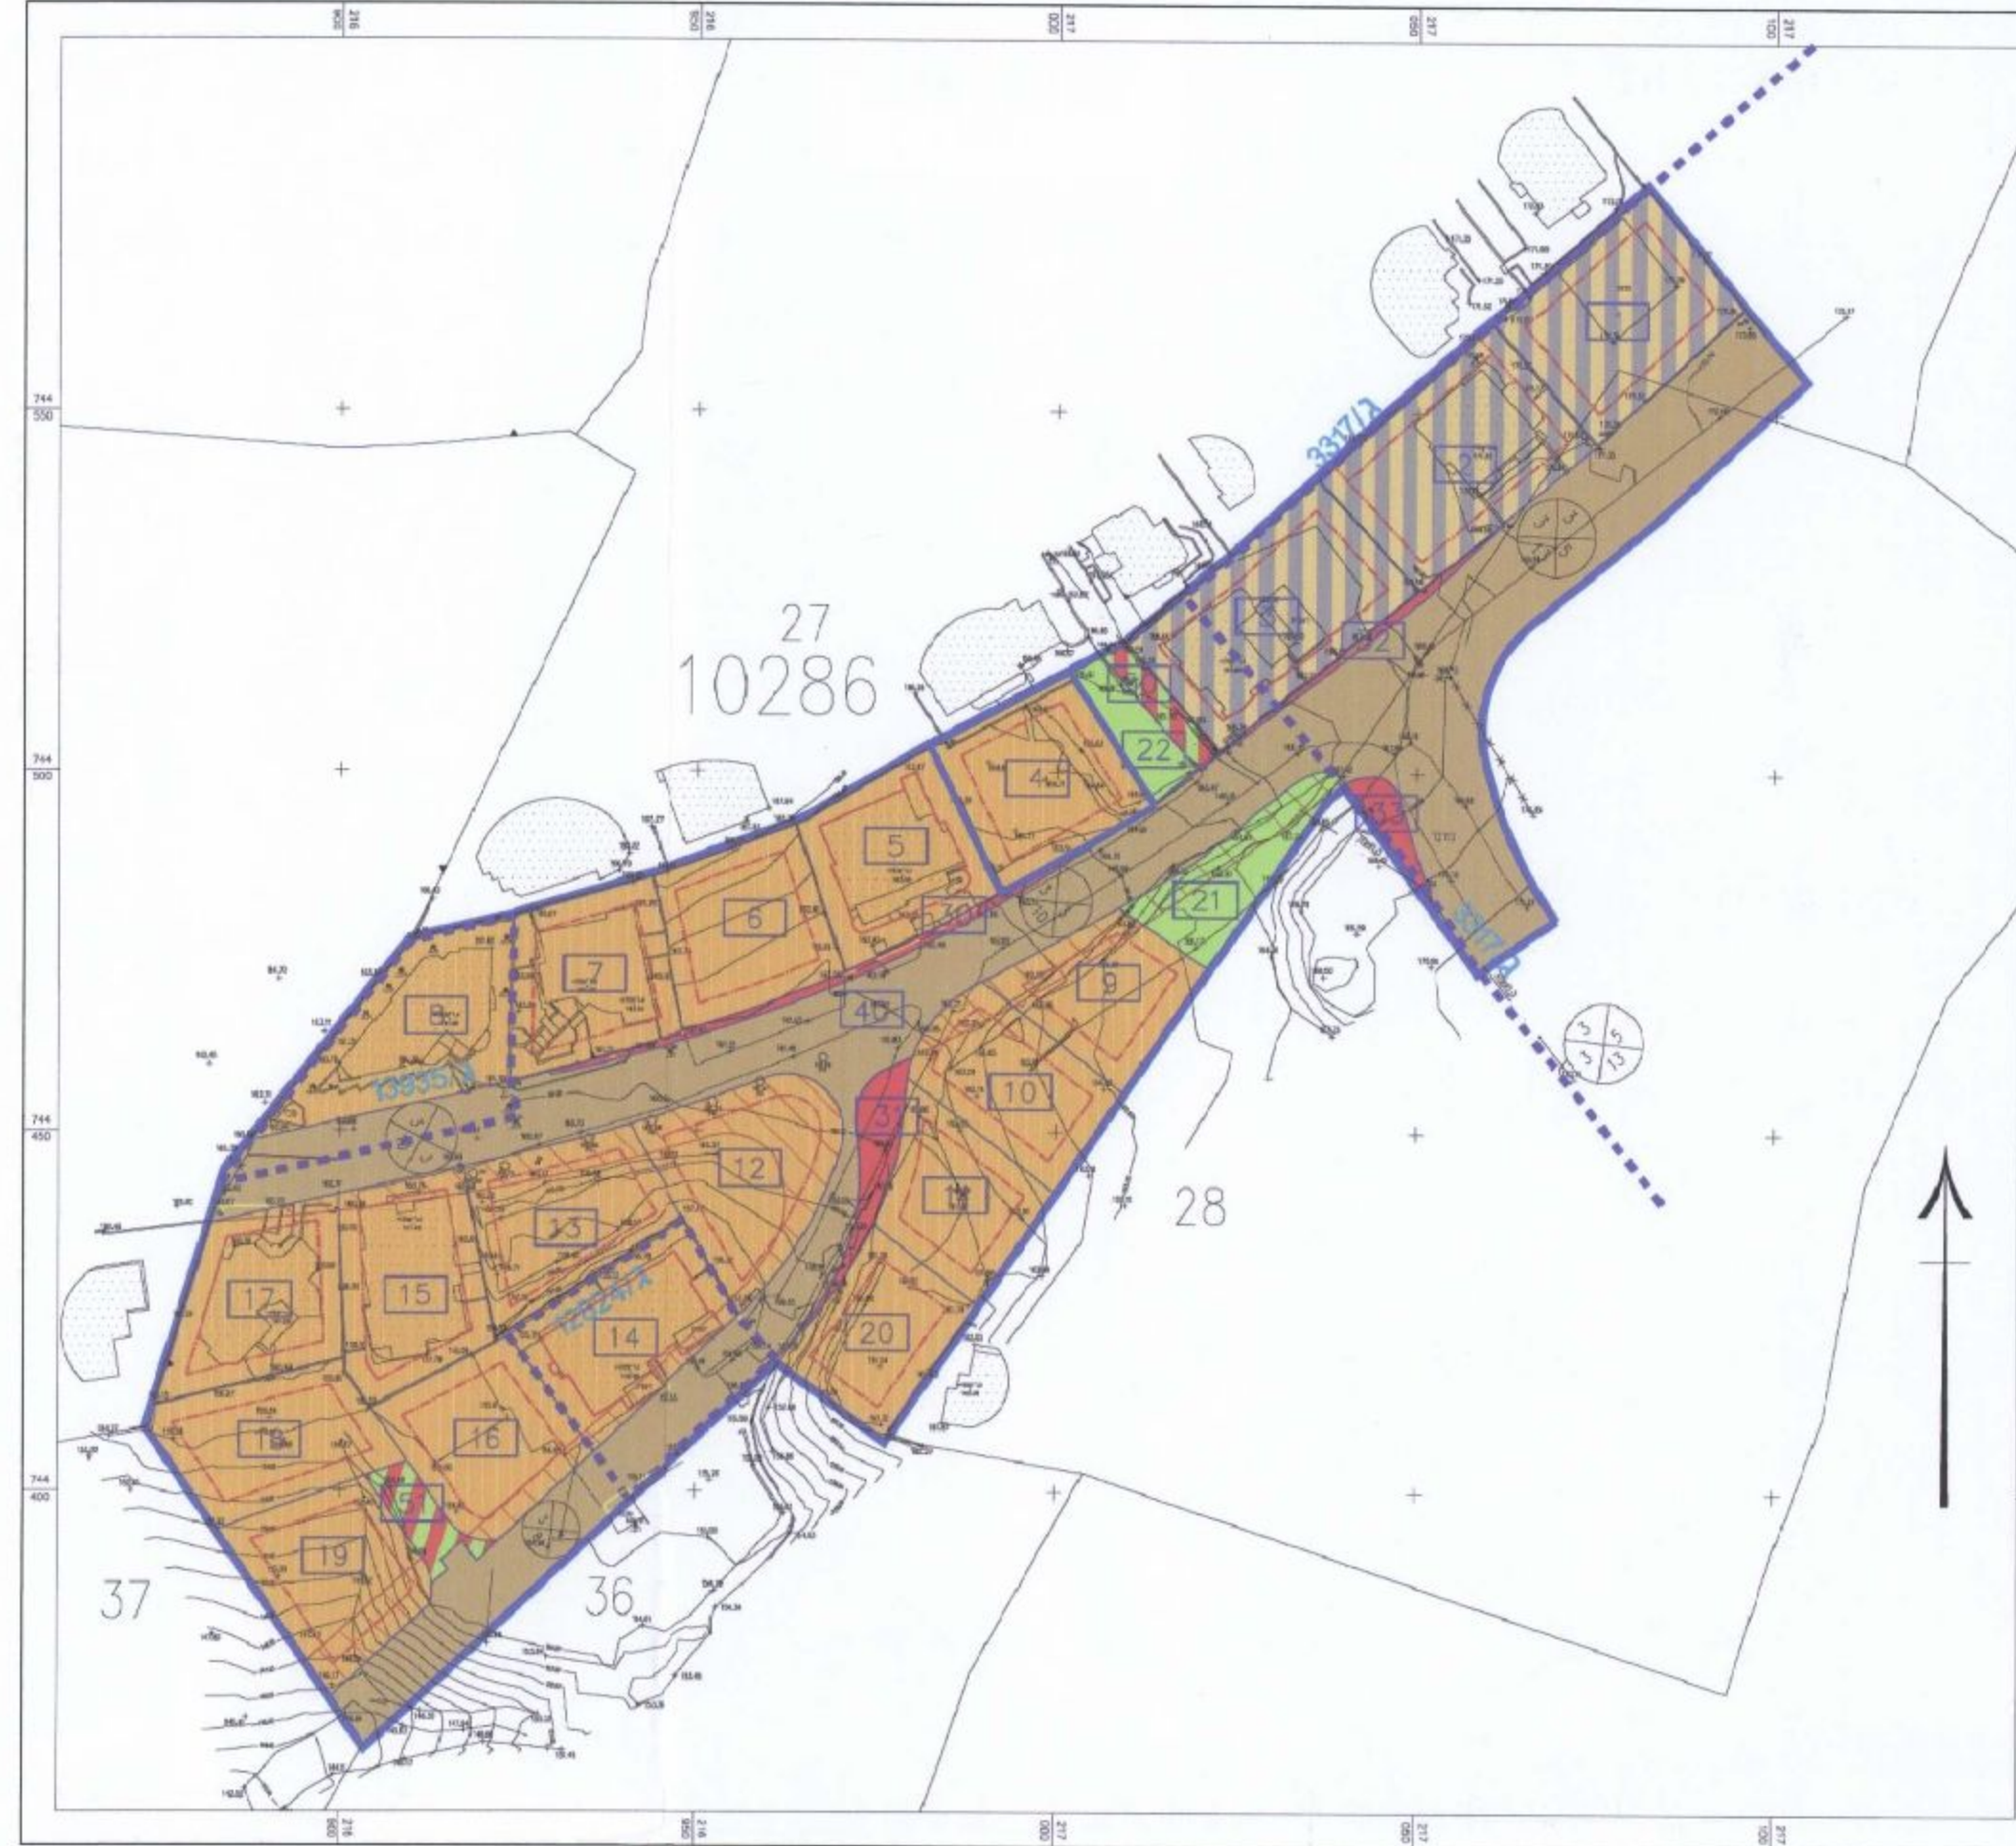

תרשים סביבה קמ. 1:1000 לפי מפורטת ג/20506 מאושרת

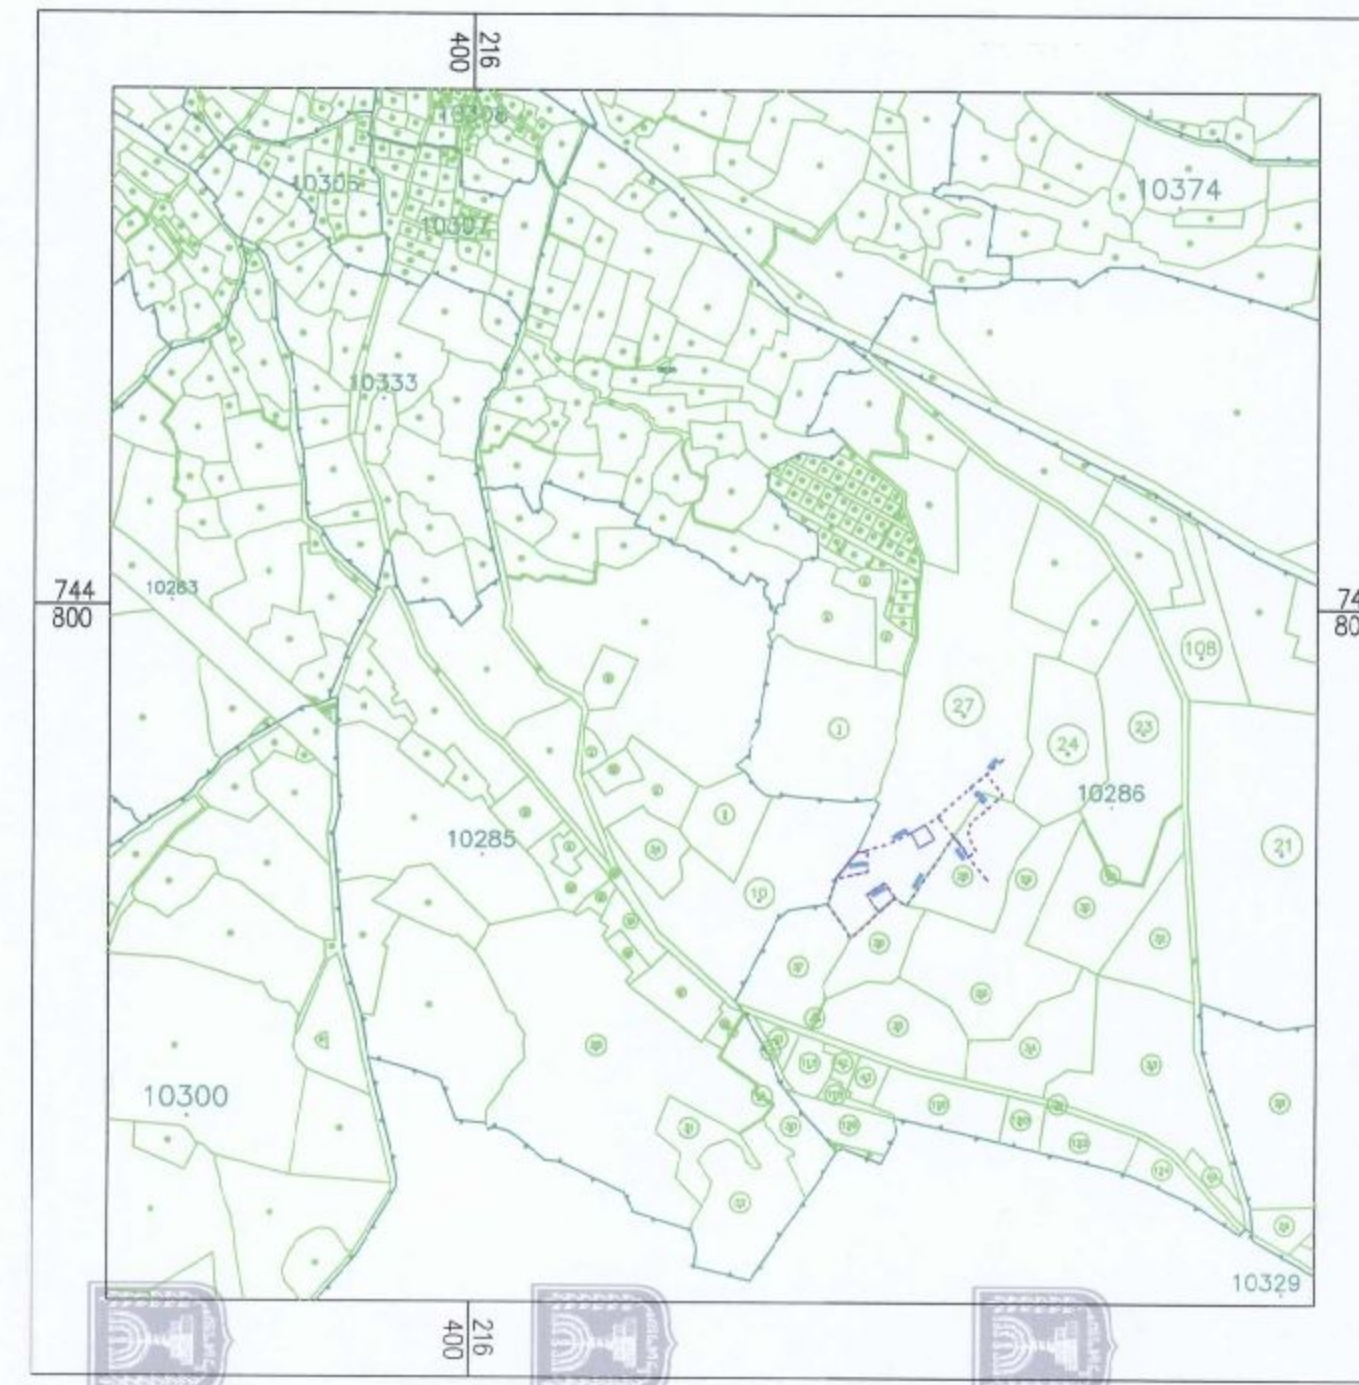

תרשים התמצאות כללית קמ. 1:10000

תכנית מס' 261-0324293

שינוי ייעוד ממגורים למגורים ומסחר גוש 10286 חלקה 27 - שפרעם

תשריט מצב מאושר

| סוג איחוד וחלוקה | סמכות ראשית מספלת בתוכנית | היתרים או הרשאות                |
|------------------|---------------------------|---------------------------------|
| ללא איחוד וחלוקה | ועדה מחוזית               | תכנית שניתן מכוחה להוציא היתרים |

|                    |                          |
|--------------------|--------------------------|
| מחוז :             | הצפון                    |
| מרחב תכנון מקומי : | ועדה מקומית גבעות אלונים |
| רשות מקומית :      | עיריית שפרעם             |
| סוג תוכנית :       | תוכנית מפורטת            |
| שטח התוכנית :      | 0.500 דונם               |
| קנה מידה :         | 1:250                    |

גושים וחלקות בתכנית:

| גוש   | סוג הגוש | חלקות בשלמותן | חלקי חלקות |
|-------|----------|---------------|------------|
| 10286 | מוסדר    |               | 27         |

שלב: מילוי תנאים למתן תוקף מהדורה : 1 תאריך : 17/03/2017

חותמות מוסד התכנון :

שמות וזתימות :

|                    |                          |                                   |
|--------------------|--------------------------|-----------------------------------|
| יזום ומגישי התכנית | שם: עוזה גרזוף           | חתימה:                            |
|                    | ת.ד. : 532 - שפרעם 20200 | כחובת:                            |
| בעל הזכויות בקרקע  | שם: עוזה גרזוף           | חתימה:                            |
|                    | ת.ד. : 532 - שפרעם 20200 | כחובת:                            |
| עורך התכנית        | שם: ג'ררים אסעד          | חתימה:                            |
|                    | ת.ד. : 285 שפר-עם 20200  | כחובת:                            |
| טלפון: 049866677   | פקס: 049866677           | דוא"ל: samir.jer@netvision.net.il |
| טלפון: 0522361878  |                          |                                   |