


201453-M

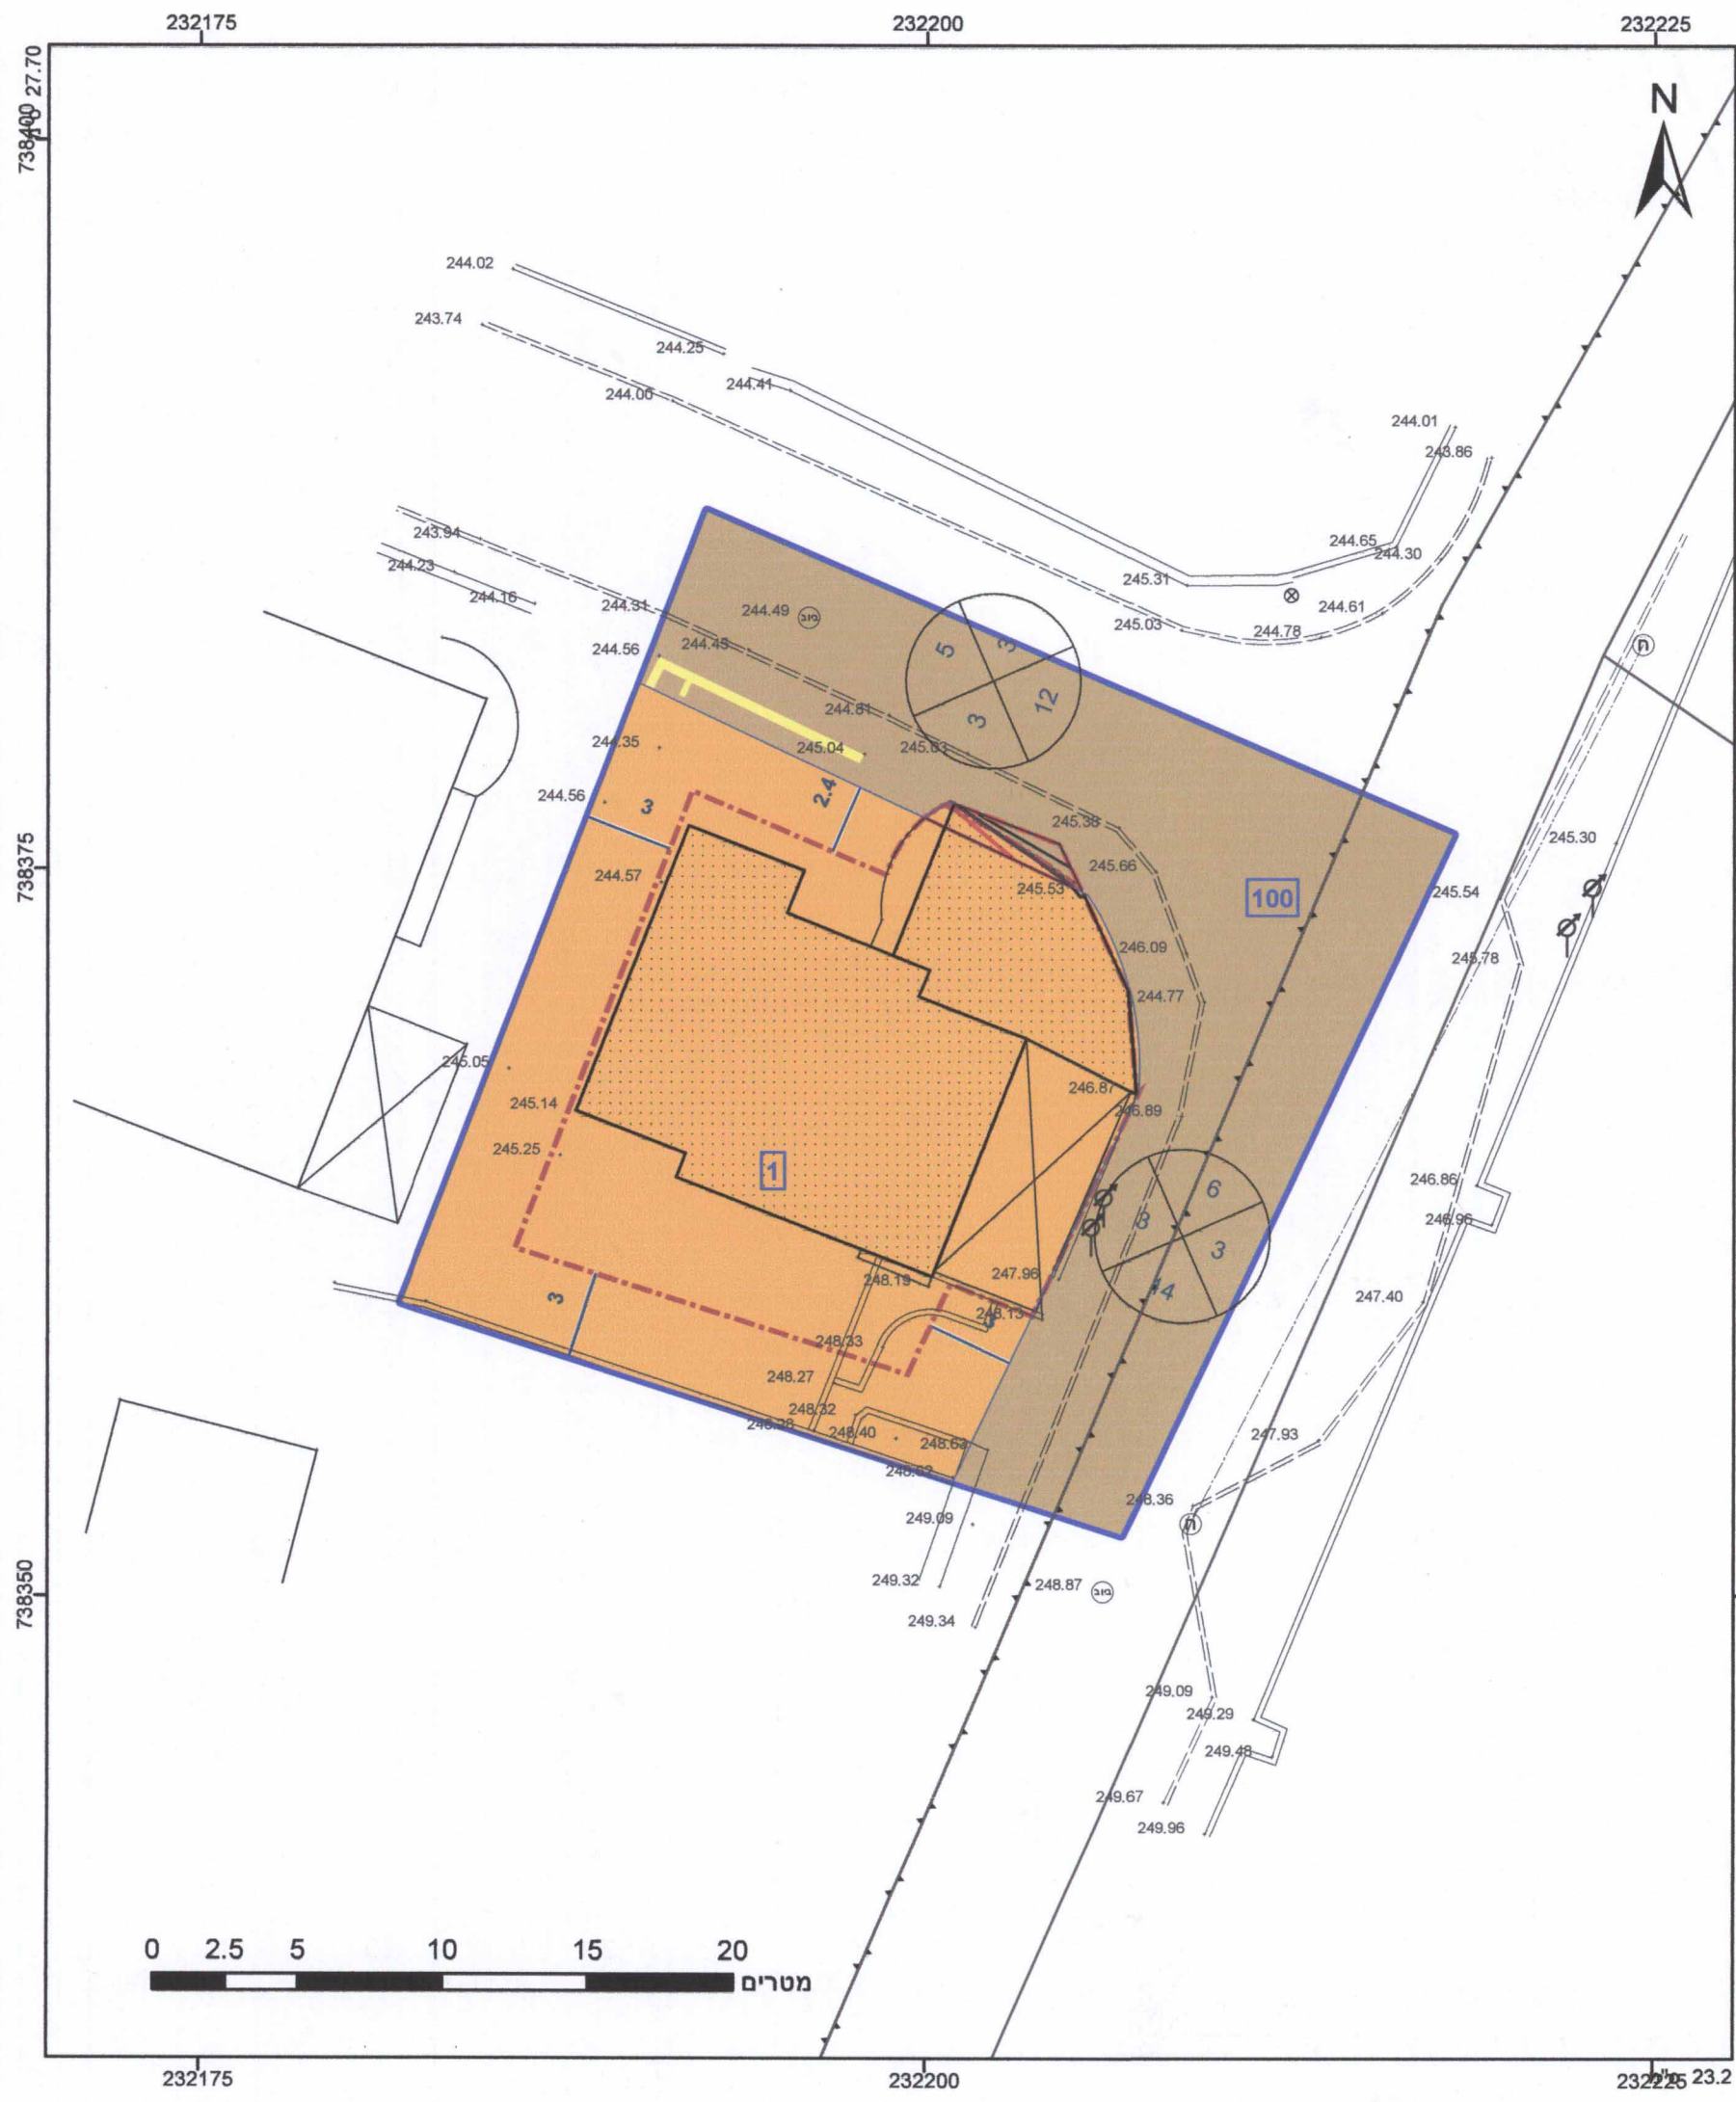

**מקרא**

תא שטח ומספרו	1	גבול התכנית	גבול גוש	1234
מספר הדרך	2	קווי בנין	גבול חלקה ומספרה	5
קווי בנין	3	חוצת הדרך		

- מגורים ב
- דרך מאושרת
- הנחיות מיוחדות
- דרך/מסילה לביטול
- מבנה להריסה
- קו-בנין
- קו בנין תחתיתת קרקעי
- מידות

**חוק התכנון והבנייה, התשכ"ה - 1965**  
תכנית מפורטת

**257-0349068 מ'01**

**ג/22559-2 שינוי בתוואי דרך**

תשריט מצב מוצע גיליון 1 מתוך 1

מחוז	צפון
מרחב תכנון מקומי	מבוא העמקים
רשות מקומית	כפר כנא
ישוב	כפר כנא
תכנית בסמכות	מחוזית
איחוד וחלוקה	ללא איחוד וחלוקה
היתרים או הרשאות	תכנית שמכוחה ניתן להוציא היתרים או הרשאות
מונה תדפיס התשריט	5
מועד הפקדה	04/01/2017 15:08
שטח התכנית	0.75 דונם
קנה מידה	1:250

**שמות\***

מגיש התכנית	טאסר אמארה תאגיד
עורך ראשי	עבד אלחפז אבוליל תאגיד
יום	טאסר אמארה תאגיד

**אישורים**

בעלים	טאסר אמארה תאגיד
-------	------------------

**מינהל התכנון - מחוז צפון**  
חוק התכנון והבנייה, תשכ"ה - 1965  
**אישור תכנית מס'**

257-0349068-01  
הועדה המרחיבה לתכנון ולבניה החליטה כיום 19/12/17 לאשר את התכנית לתכנית לא נקבעה טענה אישור של התכנית נקבעה טענה אישור של

מנהל מינהל התכנון יו"ר הועדה המחוזית

257-0349068-01  
הודעה על אישור תכנית מס'  
פורטמה בילקוט הפרסומים מס' 1107-10-97  
מיום 26-01-2017

**טבלת גושים וחלקות\***

מספר גוש	כל חלק	מספרי חלקות בשלמותן	מספרי חלקות בחלקיות
17393	חלק	76	76
17396	חלק	104	104

\* הרשימה המלאה מפורטת בהוראות התכנית / בהודעה שפורסמה בעיתונות וברשומות



הריני מצהיר בזאת כי המפה הטופוגרפית/המצבית המהווה רקע לתכנית זו, נערכה על ידי ביום 01-01-2016 והיא הוכנה לפי הוראות נוהל מבא"ת ובהתאם להוראות החוק ולתקנת המודדים שבתוקף. דיוק הקו הכחול והקדסטר: מדידה גרפית כמאל נאטחה

576 מספר רישון תאריך 9.1.17

שם המדימה עבד אלחפז אבוליל  
נוסח 1982  
כיס' 576