
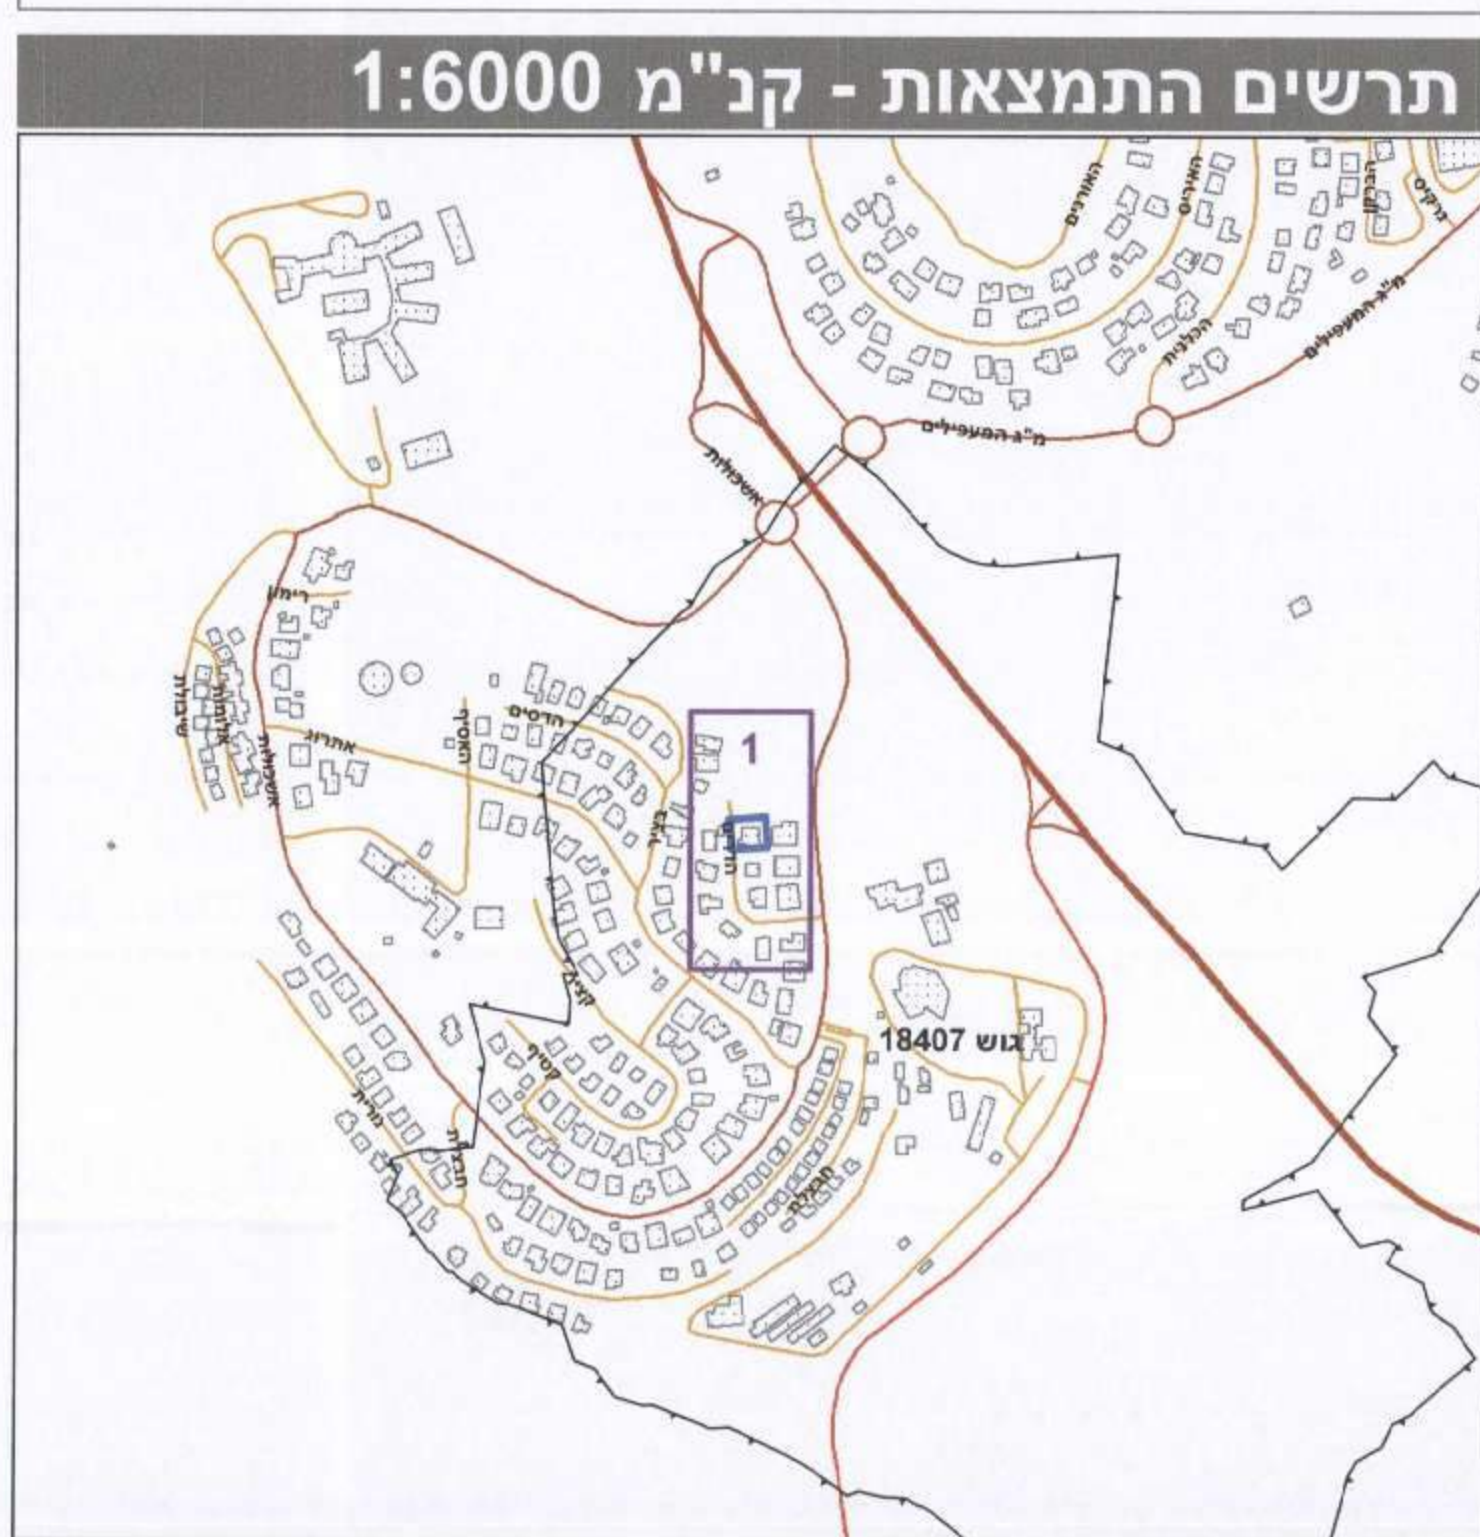


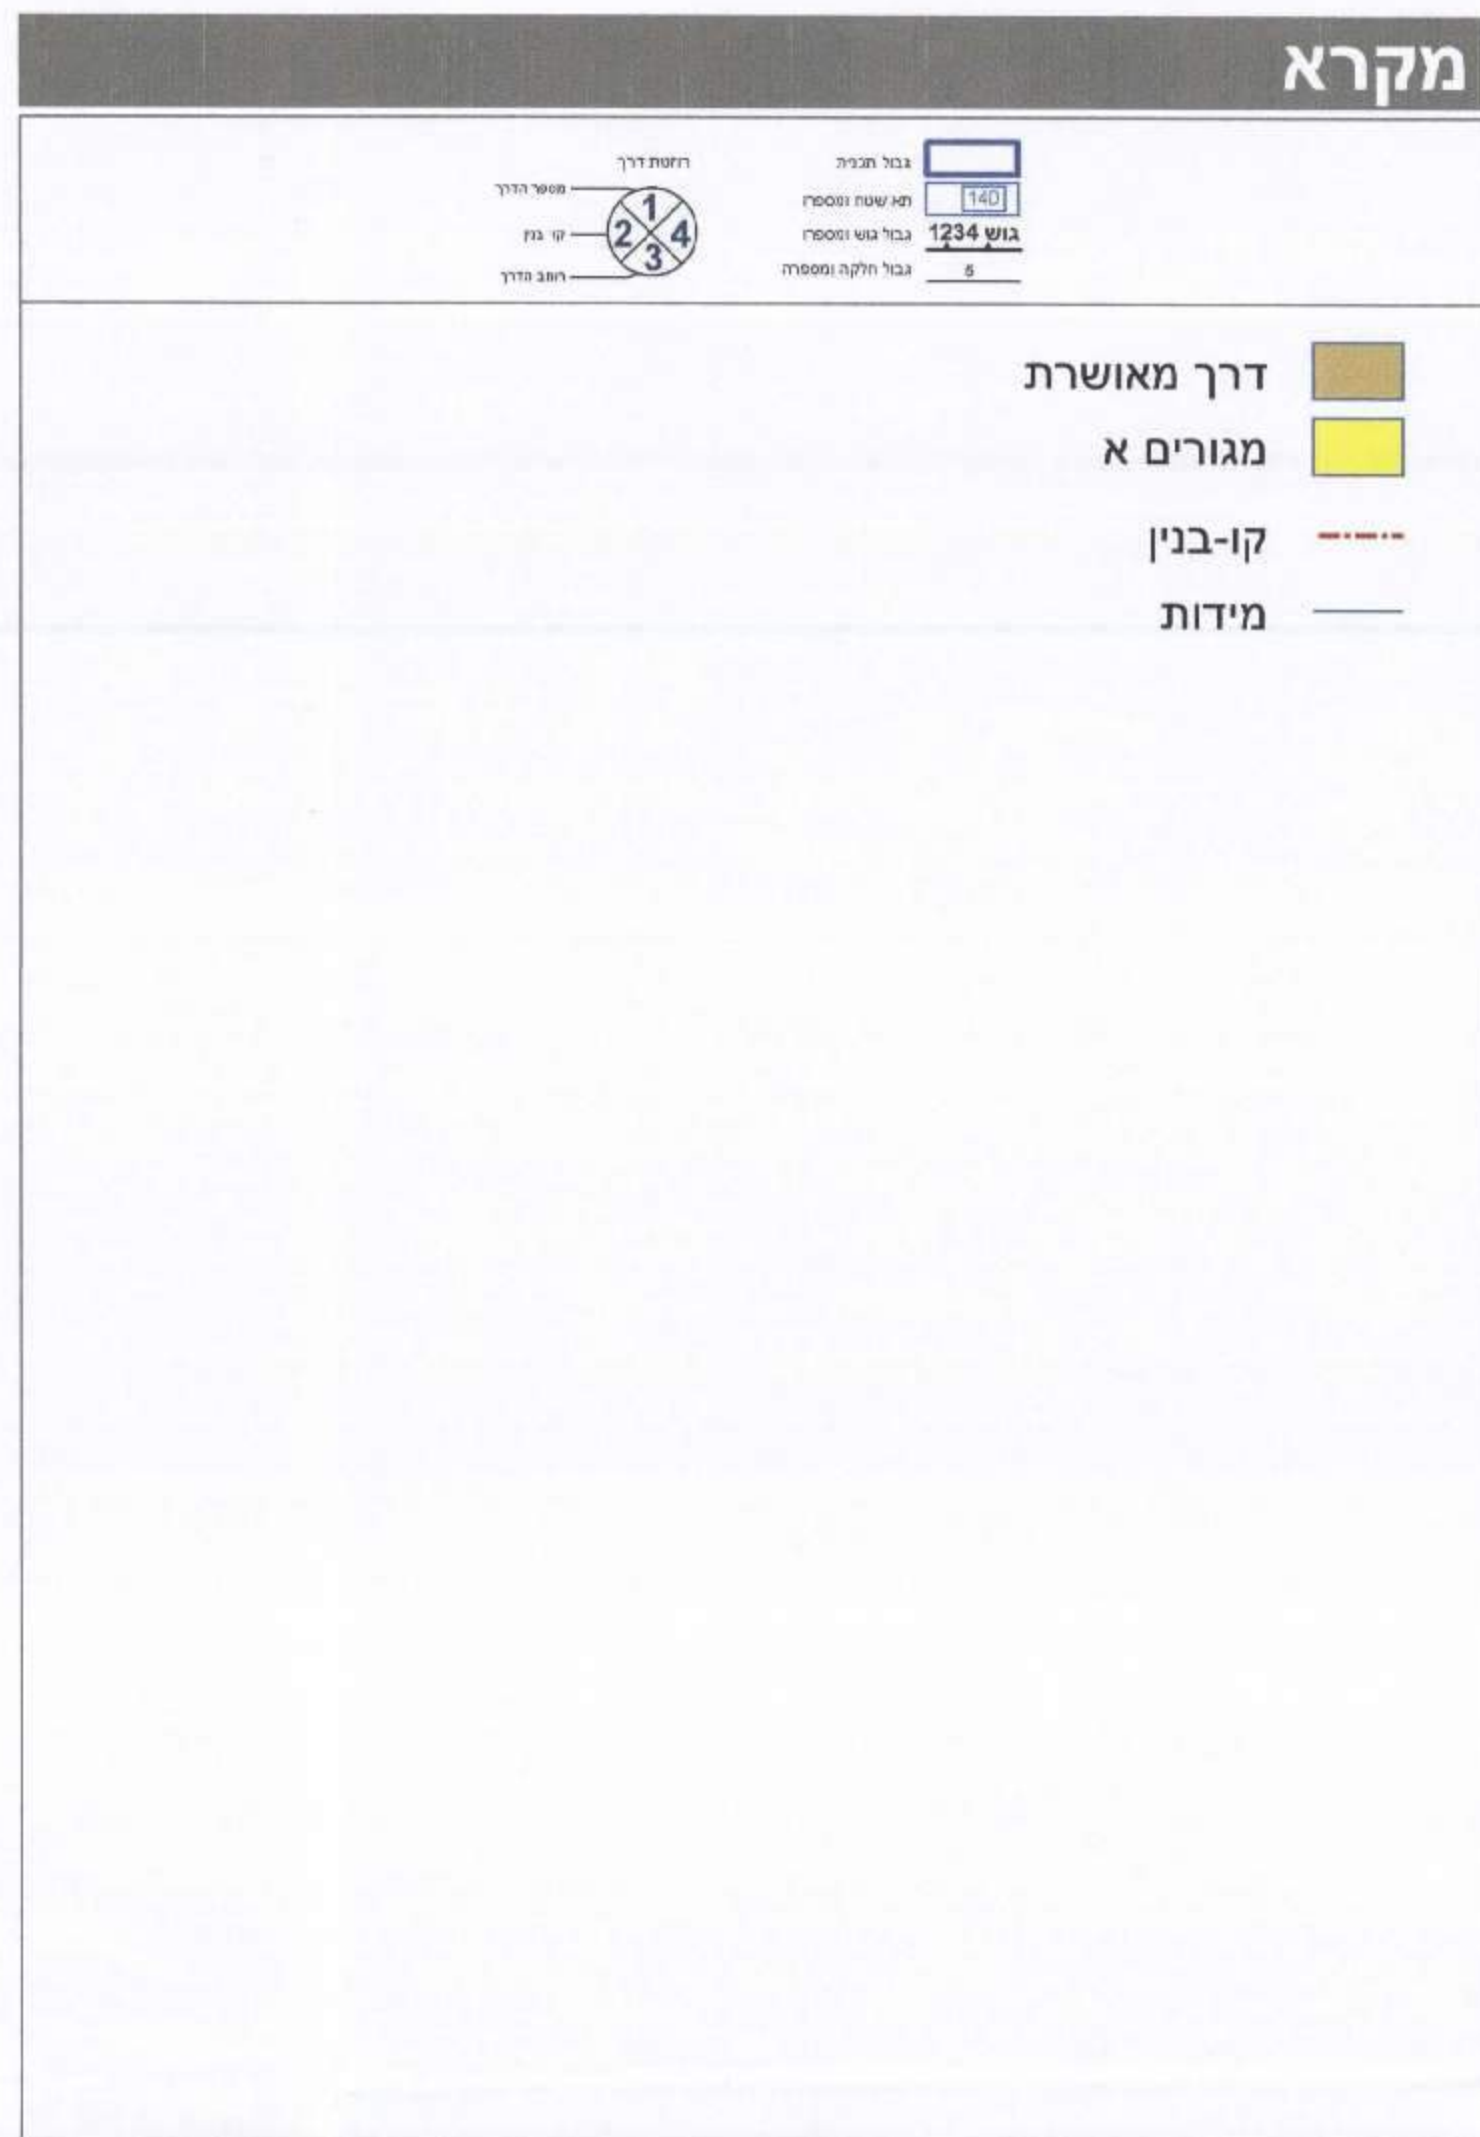

מינהל התכנון מחוז צפון
ח.ת.ק.ב.ל
30-11-2015

תוכנית מס' 223-0338301
שטח תכנון: 0.689 דונם
קנה מידה: 1:250

חוק התכנון והבנייה, התשכ"ה - 1965

תכנית מפורטת

מס' 223-0338301

ג/22370 הגדלת אחוזי
בניה במגרש 113 בשכונת
יפה נוף מעלות

תשריט מצב מוצע

גיליון 1 מתוך 1

מחוז

צפון

מרחב תכנון מקומי

מעלות תרשיחא

רשות מקומית

מעלות-תרשיחא

ישוב

מעלות-תרשיחא

תכנית בסמכות

מחוזית

איחוד וחלוקה

ללא איחוד וחלוקה

היתרים או הרשאות

תכנית שמכונה ניתן להוציא היתרים או הרשאות

מונה תדפיס התשריט

5

מועד הפקה

17/11/2016

שטח התכנית

0.689 דונם

קנה מידה

1:250

אישורים

שמות*

מגיש התכנית: גבריאל קדוש

מגיש התכנית: סימי קדוש

עורך ראשי: יוסף צרפתי

יזם: גבריאל קדוש

יזם: סימי קדוש

בעלי עניין בקרקע*

בבעלות מדינה: תאגיד: רשות מקרקעי ישראל

חוכר: גבריאל קדוש

חוכר: סימי קדוש

טבלת גושים וחלקות*

מספר גוש: 18407

מספר חלקה: 7.27

מספר חלקות: 7.27

הרשימה המלאה מפורטת בהוראות התכנית / בהודעה שפורסמה בעיתונות וברשומות

הריני מצהיר בזאת כי המפה הטופוגרפית/המצבית המהווה רקע לתכנית זו, נערכה על ידי ביום 01-08-2015 והיא הוכנה לפי הוראות נוהל מב"ת ובהתאם להוראות החוק ולתקנות המודדים שבתוקף. דיוק הקו הכחול וההצבעות:

קו כחול (בלבד) ברמה אנליטית

דכוור סאפי: 990

מספר רשיון: חתימה

שם המודד: תאריך

12.2015