



מצב מאושר קנ"מ 1:250

מקרא מצב מאושר

- גבול התכנית
- גבול תכנית מאושרת
- מגורים א'
- דרך מאושרת
- דרך משולבת
- קו בנין
- גבול ומספר חלקה
- גבול ומספר גוש
- מספר הדרך
- קו בניין
- רוחב הדרך

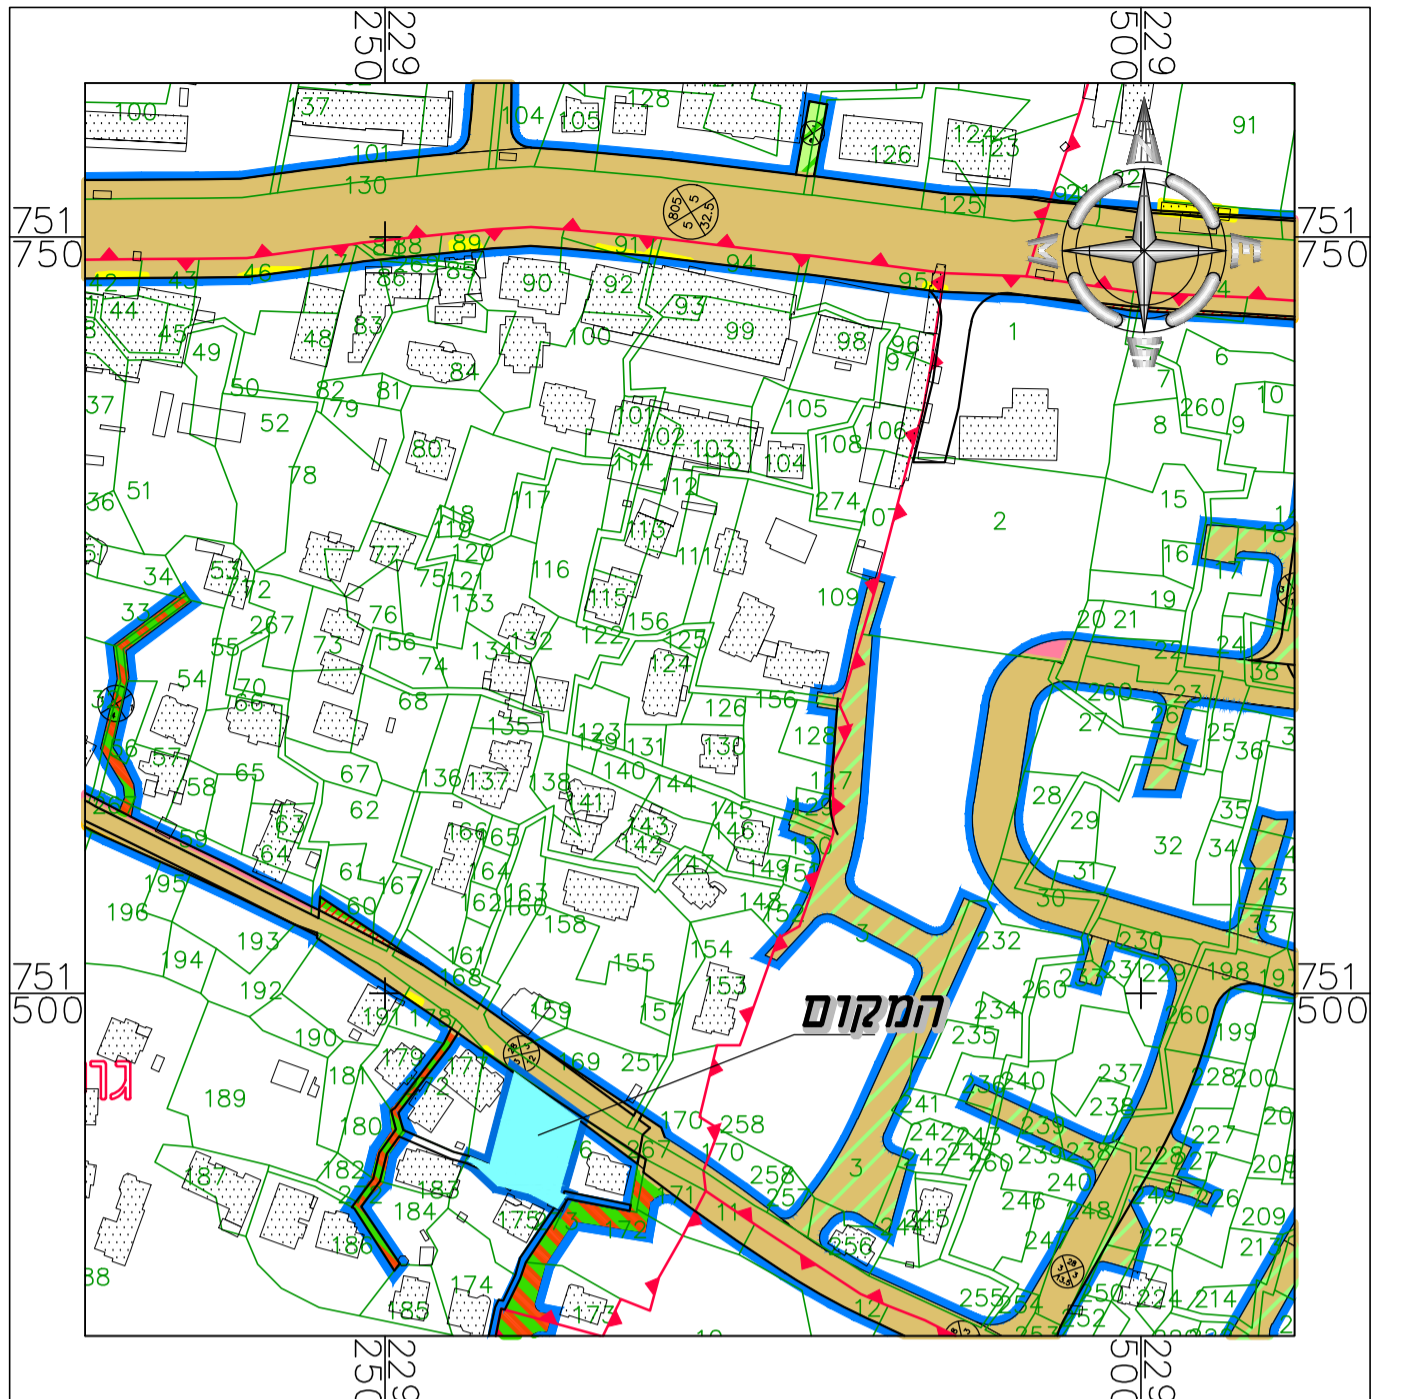

תרשים סביבה קנ"מ 1:2500

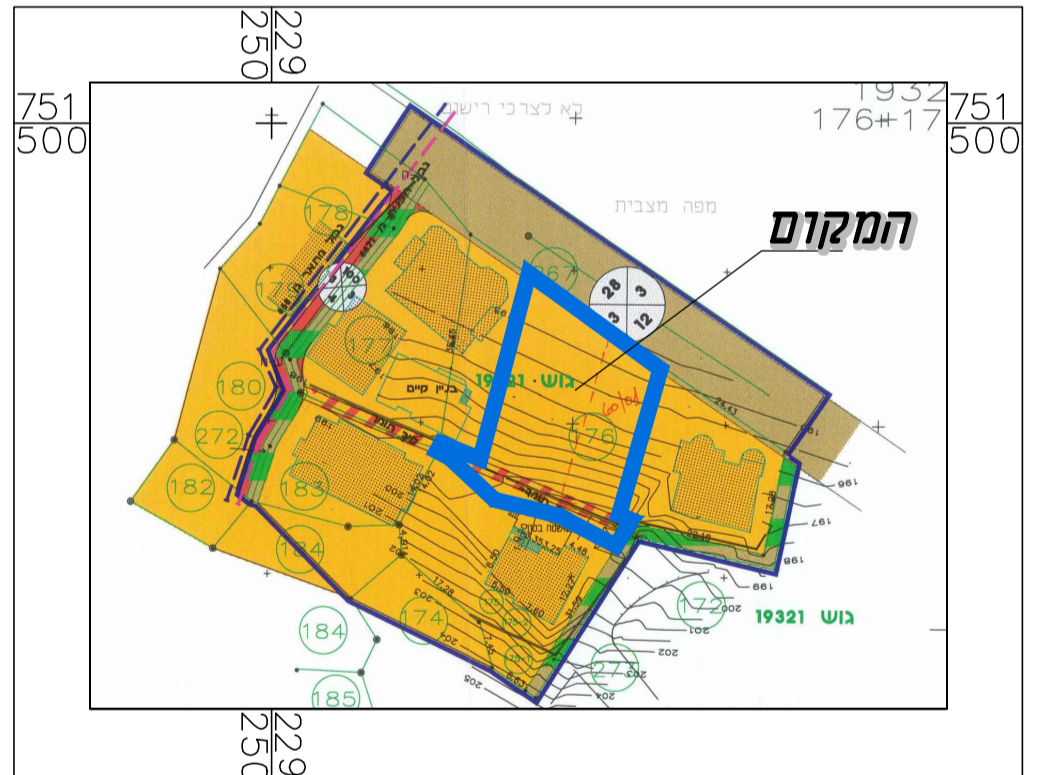

תרשים סביבה קנ"מ 1:250 עי"פ תוכנית גאומטרית 11621/א המאושרת

חוק התכנון והבנייה, התשכ"ה - 1965 תכנית מפורטת

262-0412395

שינוי קווי בניין בהתאם למסומן בתשריט-סכנין

מצב מאושר גליון 1 מתוך 1

שם הנספח	קנ"מ
מצב מאושר	1250
תרשים סביבה	12500
תרשים סביבה עי"פ תוכנית גאומטרית 11621/א המאושרת	11250

תאריך 02/06/2016

שמות וחתימות:

שם:	פאלח גנאים	עורך התוכנית
תאגיד:		
חתימה:		