


2014578-M

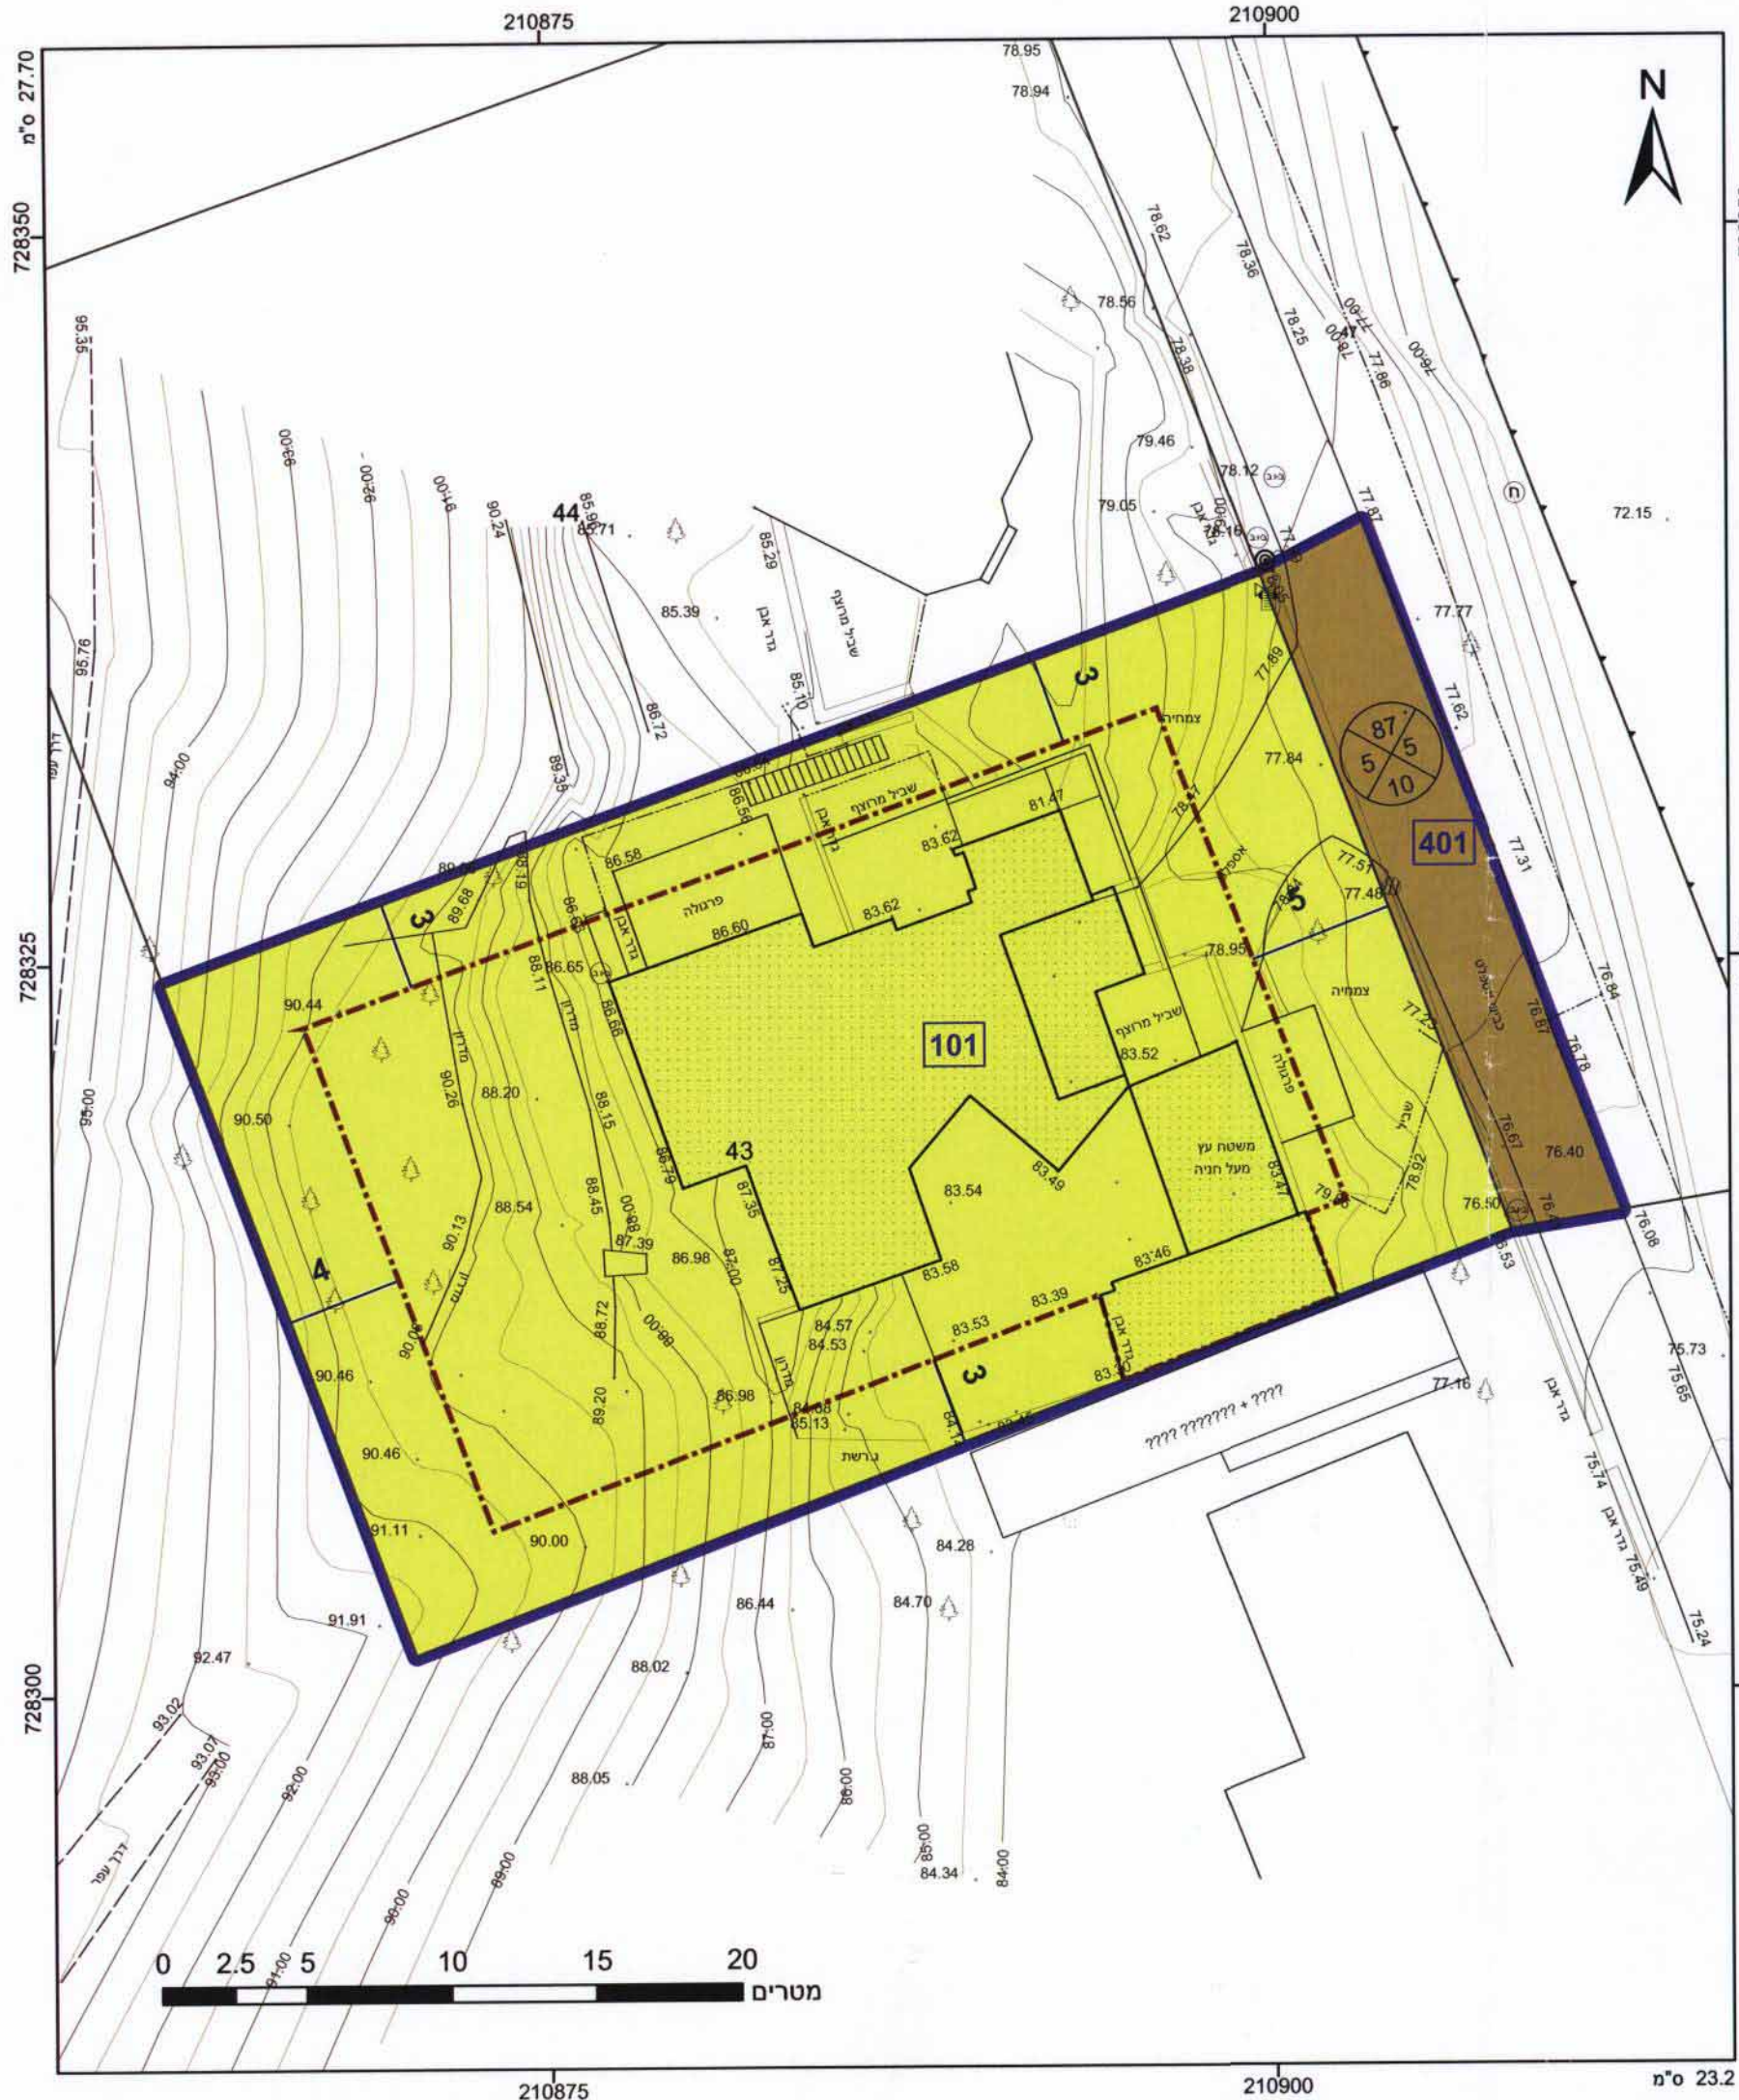

מקרא

גבול התכנית: גוש 1234
 גבול גוש ומספר: 5
 גבול חלקה ומספרה: 5

תא שטח ומספר: 1
 מספר הדרך: 2
 קו בנין: 3
 רחוב תבונה: 4

דרך מאושרת:

מגורים א:

קו-בנין:

מידות:

ארכיב מינהל התכנון
 19-01-2017
 נתקבל

אישורים

חוק התכנון והבניה (התשכ"ה) 1965
 הוועדה המקומית לתכנון ובניה "זרעאלים"
 הוועדה דנה בתכנית מס' 254-0393504
 בישיבתה מס' 2016 מיום 21/11/16
 והחליטה להפקיד / לאשר התכנית
 עפרי דגני אדר' עידו דור
 מהנדסת הוועדה י"ר ועדת משנה

הודעה על אישור תכנית מס' 254-0393504
 פורסמה בילקוט הפרסומים מס' 7396
 עמוד 1328 מיום 21/12/16

שפירא בני מודד מוסמך
 מס' רישיון 583
 רח' הגדוד העברי 17 א' ק' ת"ם

הריני מצהיר בזאת כי המפה הטופוגרפית/המצבית המהווה רקע לתכנית זו, נערכה על ידי ביום 07/01/2016 והיא הוכנה לפי הוראות נוהל מבאת ובהתאם להוראות החוק ולתקנות המודדים שבתוקף. דיוק הקו הכחול והקדסטר: קו כחול (בלבד) ברמה אנליטית

בני שפירא
 שם המודד
 583 מספר רישיון
 21-11-16 תאריך
 חתימה

חוק התכנון והבניה, התשכ"ה - 1965
 תכנית מפורטת

מס' 254-0393504

שינוי קוי בנין במגרש מס' 43- יקנעם המושבה

תשריט מצב מוצע גיליון 1 מתוך 1

מחוז	צפון
מרחב תכנון מקומי	זרעאלים
רשות מקומית	מגידו
ישוב	יקנעם (מושבה)
תכנית בסמכות	מקומית
איחוד וחלוקה	ללא איחוד וחלוקה
היתרים או הרשאות	תכנית שמכוחה ניתן להוציא היתרים או הרשאות
מונה תדפיס התשריט	12
מועד הפקה	05/10/2016
שטח התכנית	1.074 דונם
קנה מידה	1:250

שמות*

עמי מרמור תאגיד:	מניש תכנית
רחל מרמור תאגיד:	מניש תכנית
איתי זהבי תאגיד:	עורך ראשי
עמי מרמור תאגיד:	זים
רחל מרמור תאגיד:	זים

עמי מרמור תאגיד:	בעלים
רחל מרמור תאגיד:	בעלים

טבלת גושים וחלקות*

מספר גוש	חלק/כל הגוש	מספר חלקות בשלמותן	מספר חלקות בחלקיותן
11086	חלק	43	47

