





תרשים סביבה קנ"מ 1:5000
עפ"י תכנית מס' ג\10664

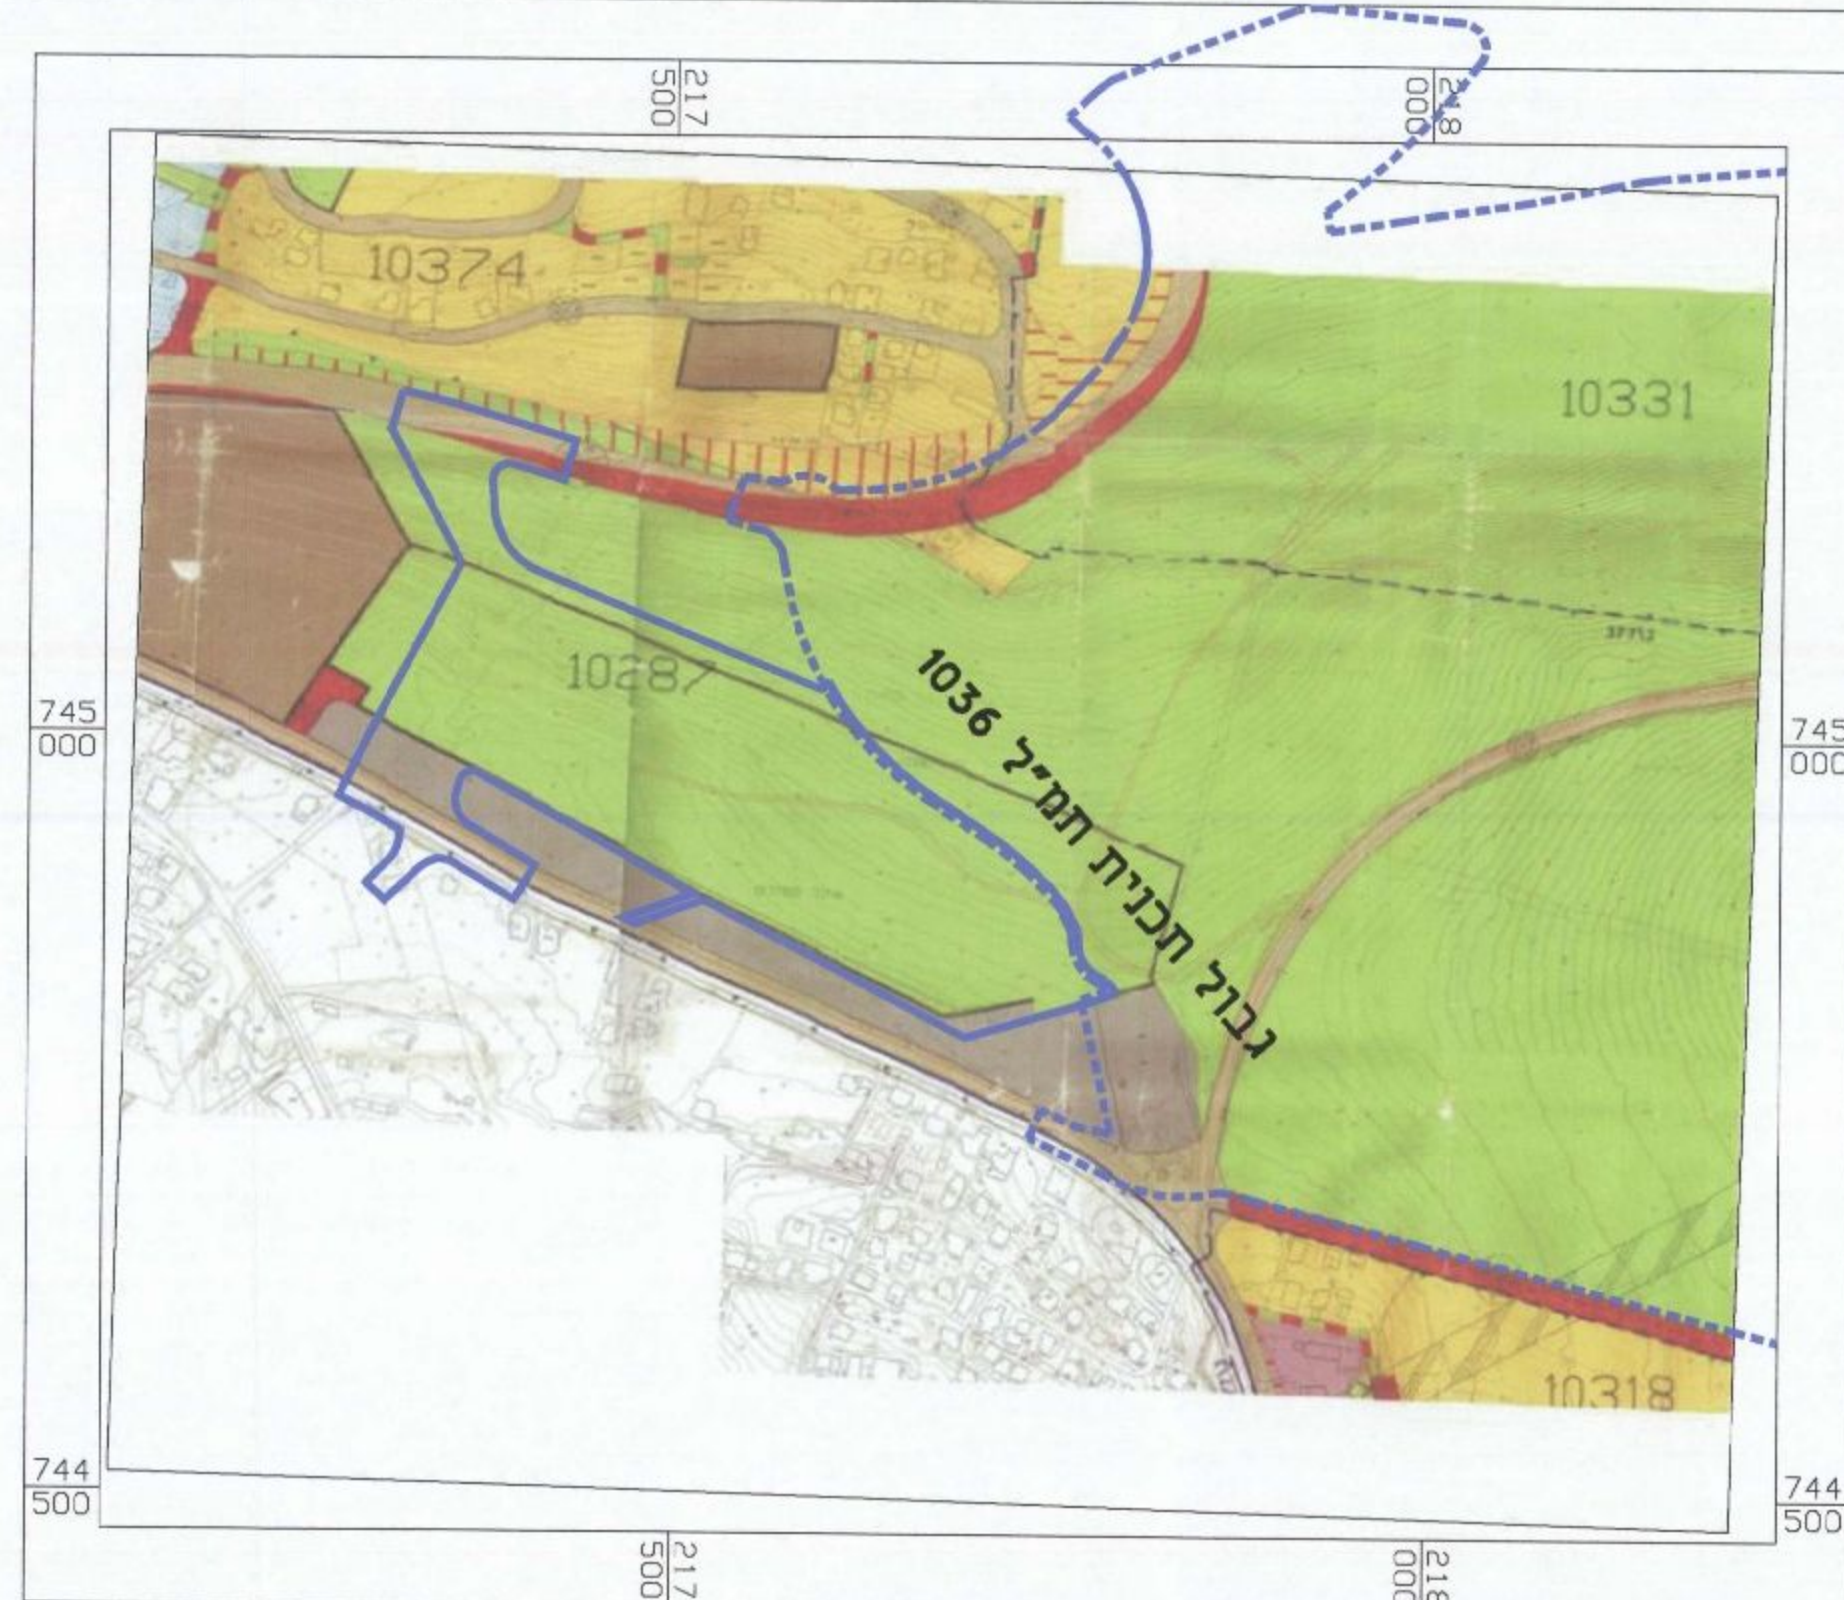

תמ"א 22 קנ"מ 1:20000

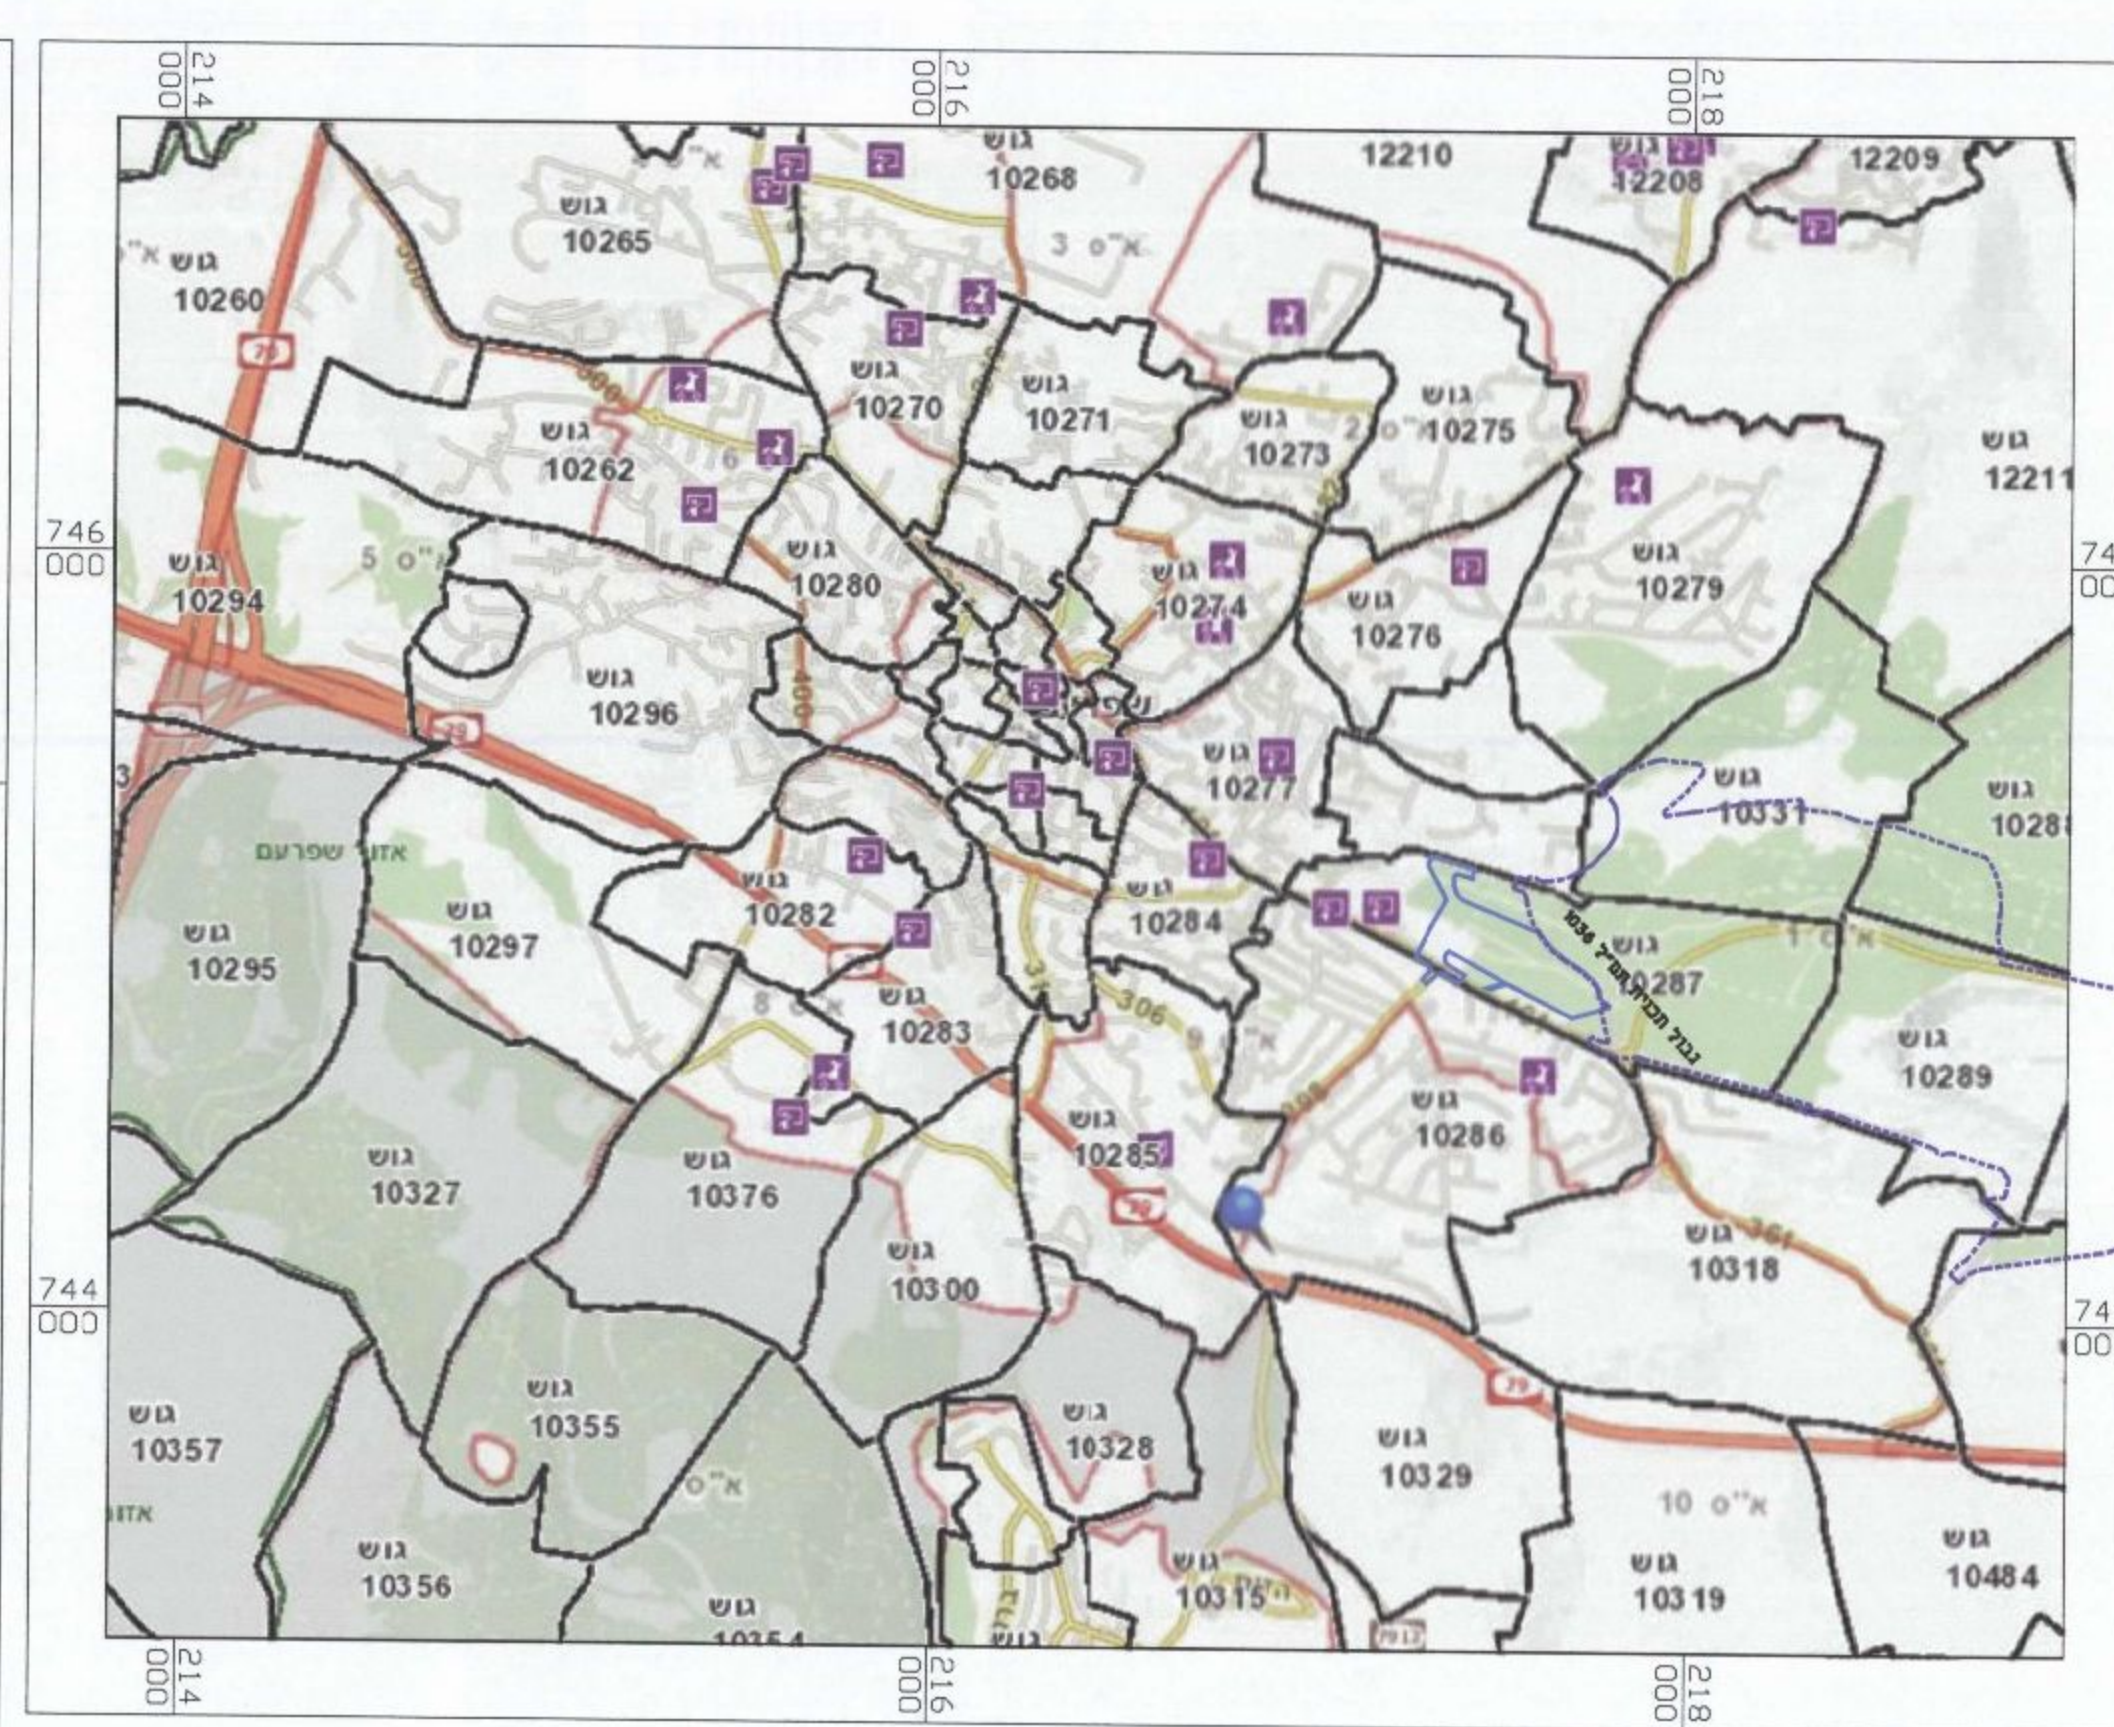

תרשים התמצאות כללית קנ"מ 1:20000

חוק התכנון והבנייה, התשכ"ה - 1965
תכנית מפורטת

מס' 261-0309039

שם התכנית

שינוי ביעודי ארקע והסדרת שטחי ספורט - שפרעם
תכנית מס' ג\12256

מצב מאושר

גליון 1 מתוך 1

שם התנסח	קניס
מצב מאושר	1 : 1250
תרשים סביבה	1 : 2500
תרשים התמצאות	1 : 20000
תמ"א 22	1 : 20000

20/03/2017

תאריך

מקרא מצב מאושר

- גבול תכנית
- גבול תכניות מאושרות
- מספר גוש
- גבול גוש
- מספר חלקה
- גבול חלקה
- מוסדות ומבני ציבור
- שטחי
- מפורט ונופש
- מסחר
- דרך משולבת
- מגורים א'
- מספר הדרך
- קווי בנין
- רוחב הדרך

מספר תכנית: 261-0309039
מספר גוש: 10331
מספר חלקה: 17524
מספר דרך: 10331
מספר קווי בנין: 10331
מספר רוחב: 10331



תשריט מצב מאושר קנ"מ 1:1250

שמות וחתימות:

שם	מסמך חסן אדריכל	חתימה
עורך	אדריכלות ובנין ערים	מסמך חסן אדריכל
התוכנית	רשיון מס' 84284	מסמך חסן אדריכל