


קנ"מ 1 : 250

מצב מאושר

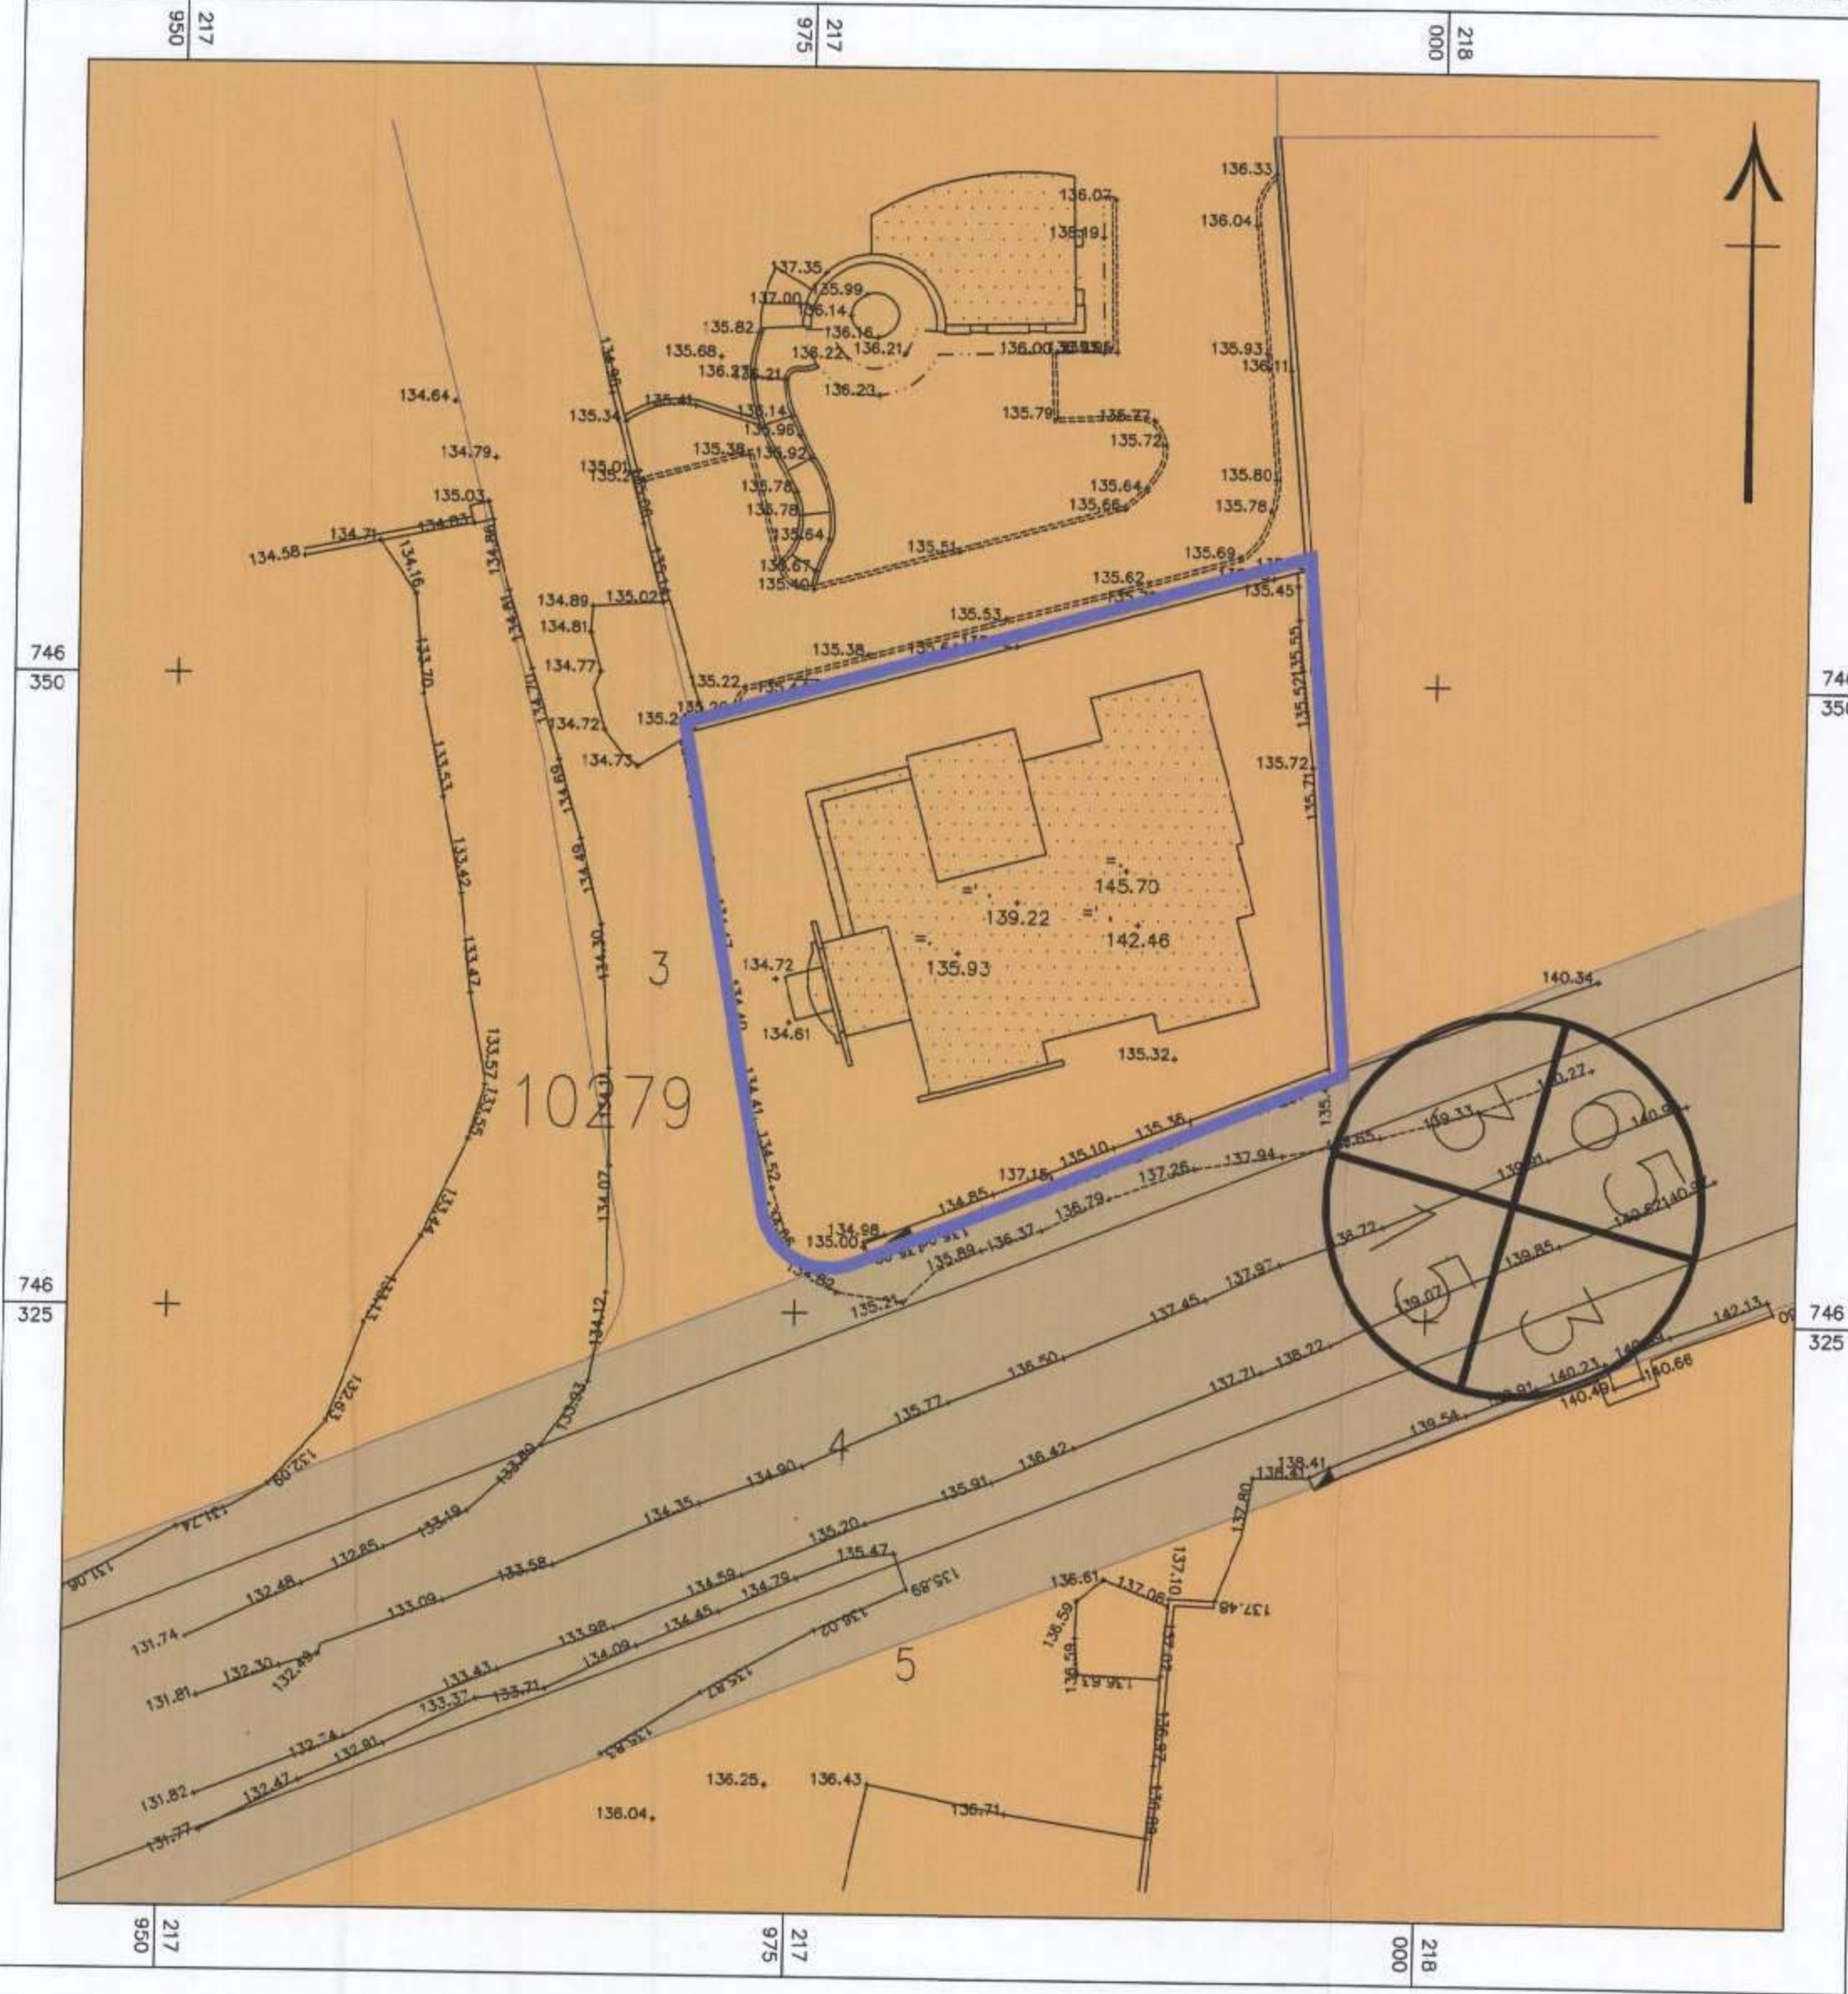


מקרא מצב מאושר

- גבול התכנית
- מגורים א'
- דר אר
- גבול חלקה


מס' גוש 10279

מס' חלקה 3

- מספר הדרך 65
- קו בניין מציד הדרך 3x3
- רוחב הדרך 15

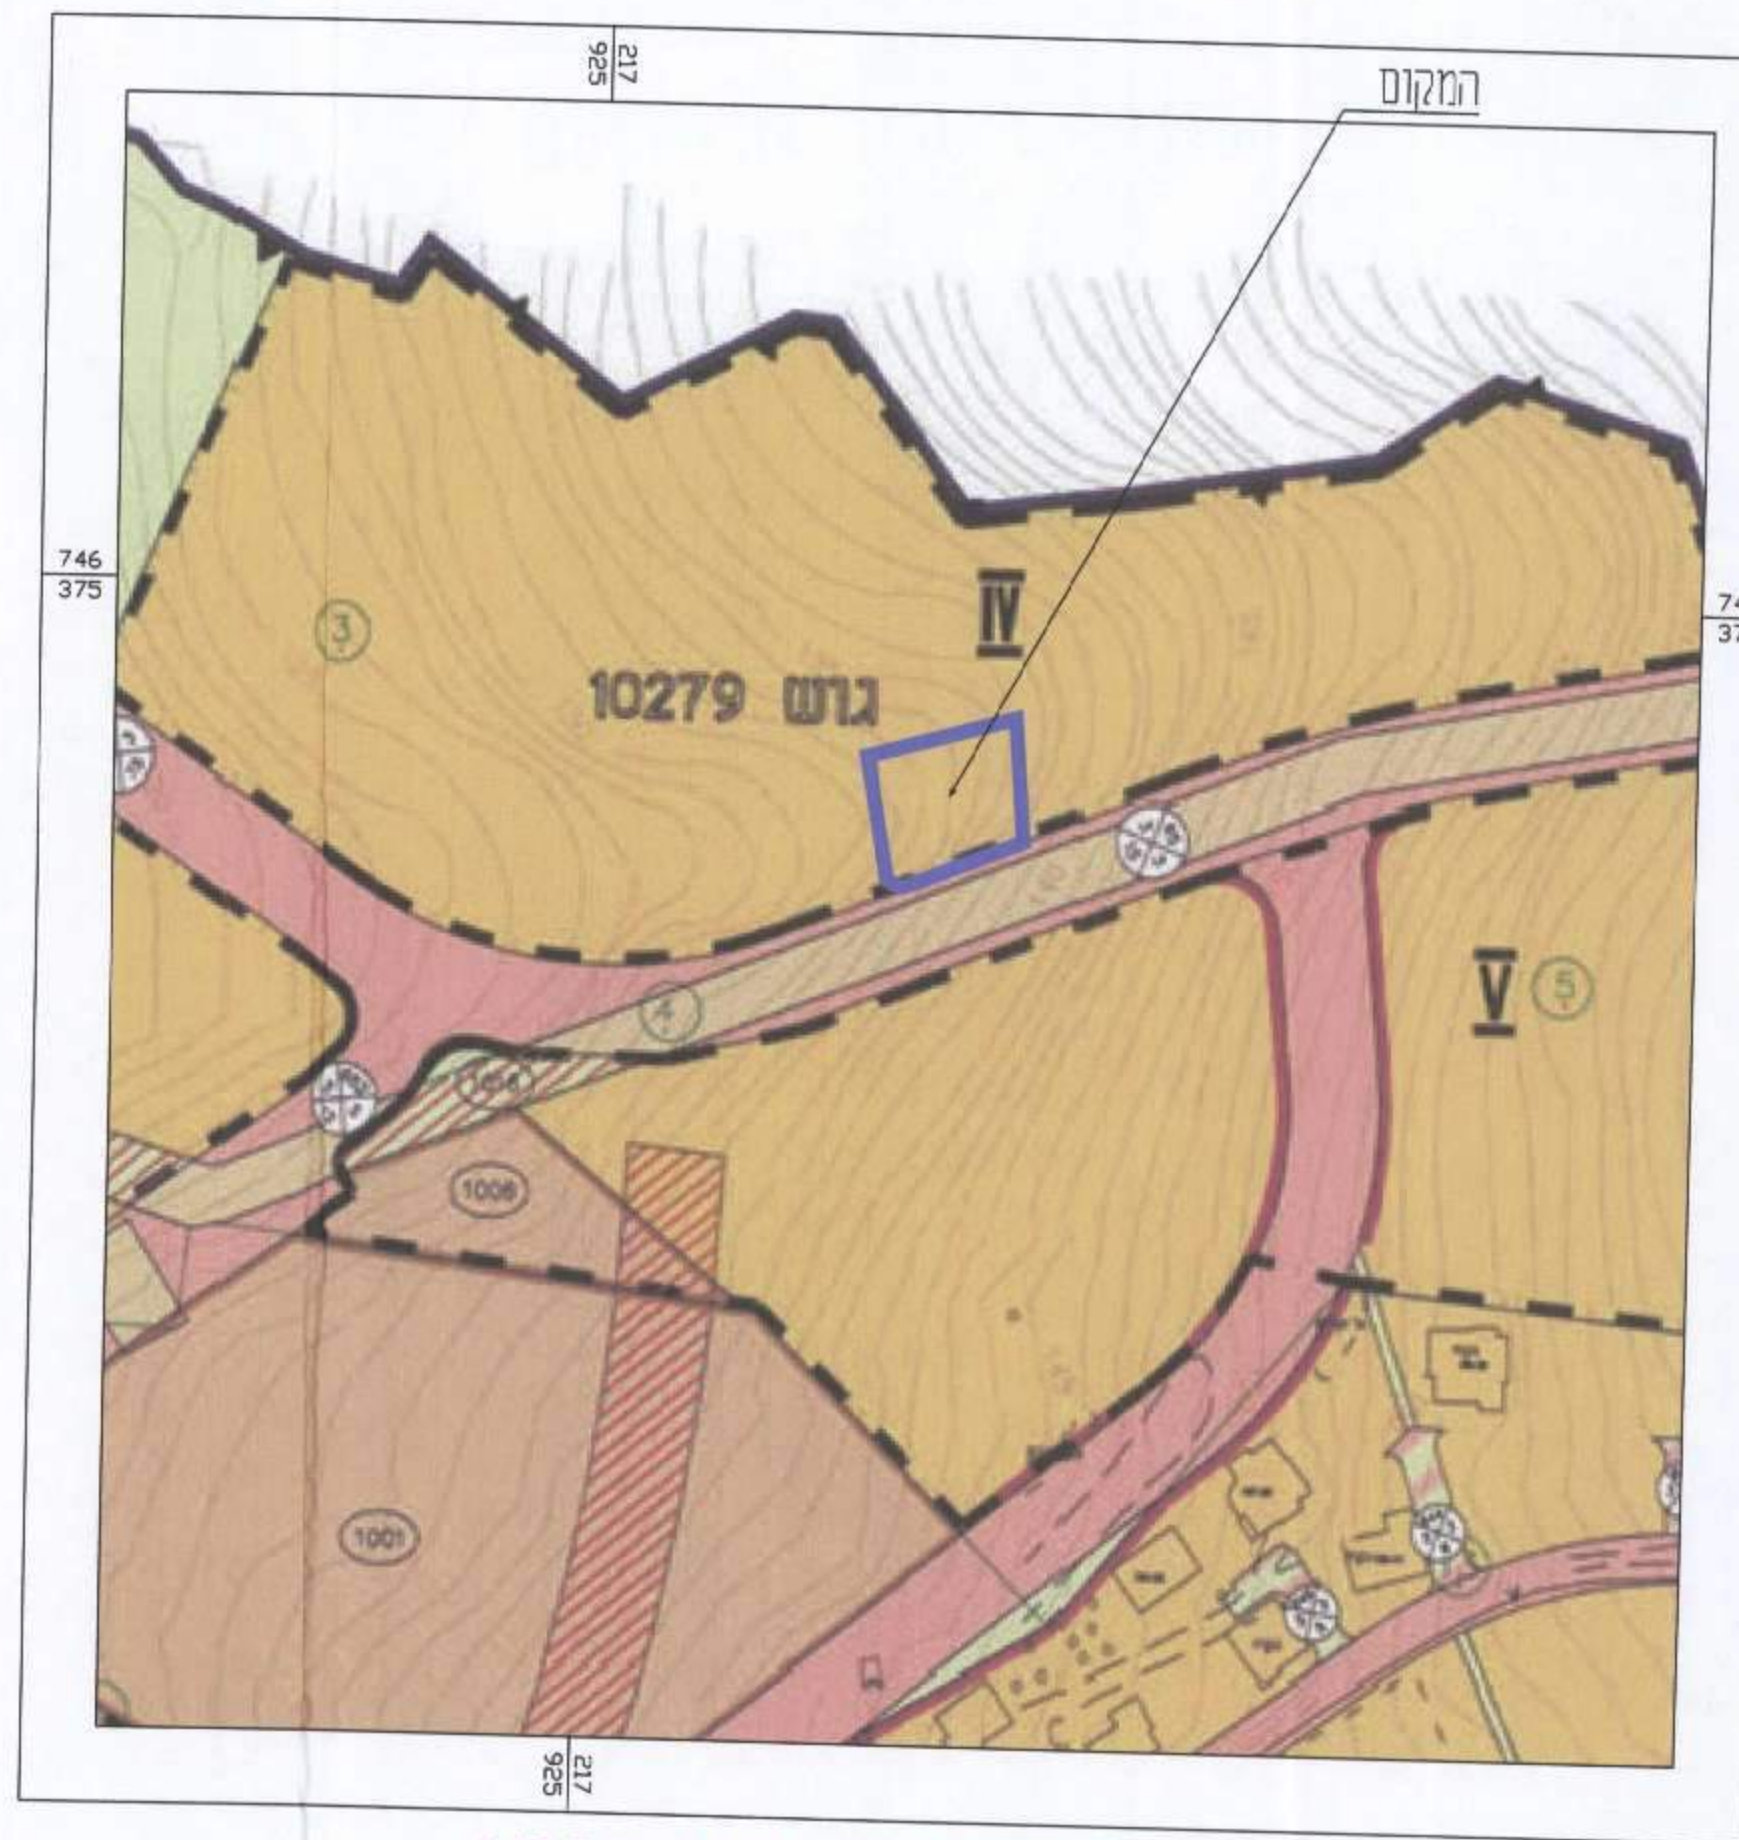

תרשים הסביבה קנ"מ 1:250 לפי מפורטת ג/12041 מאושרת

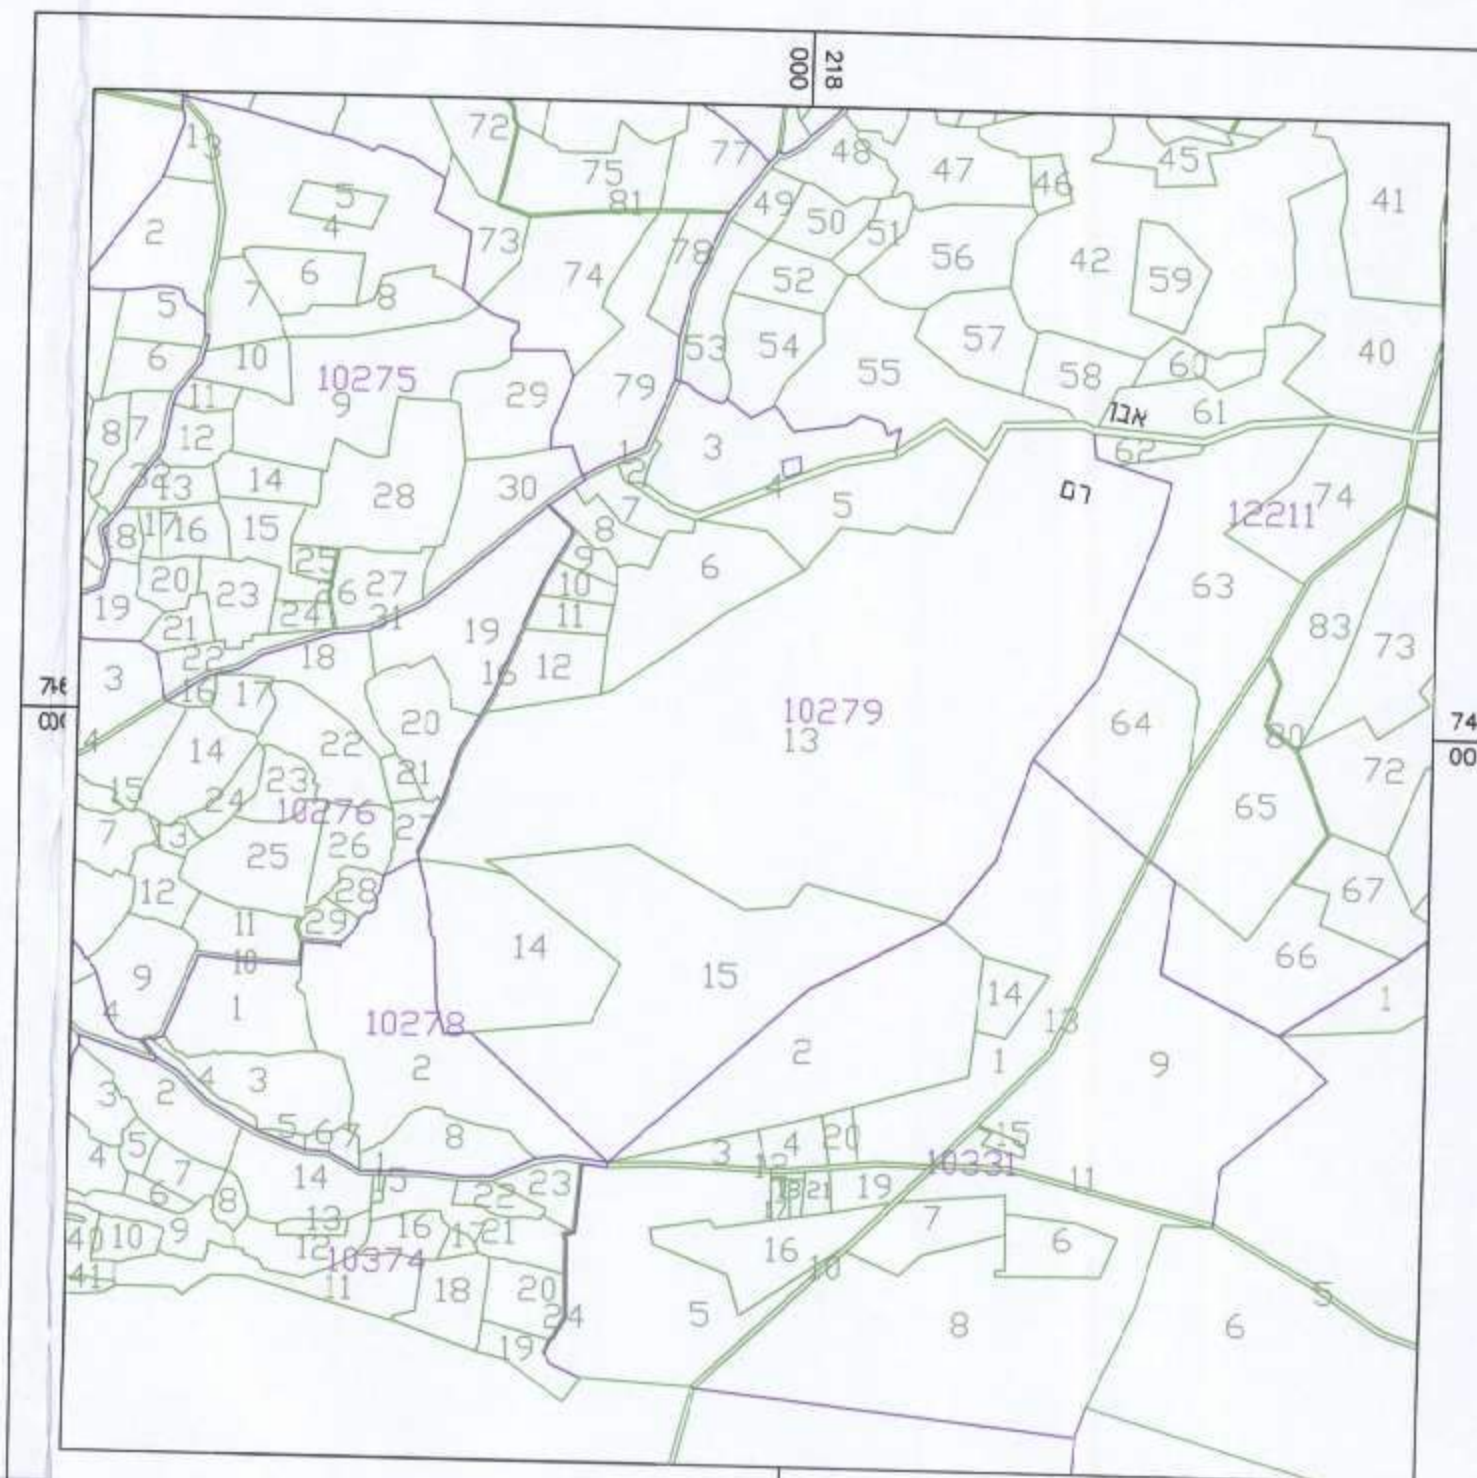

תרשים התמצאות כללית ק.מ. 1:10000

תכנית מס' 261-0368373

הוספת אחוזי בניה ויחיד והקמת קווי בנין במגרשו של אגבאריה אוסאמה-שפרעם

תשריט מצב מאושר

סוג איחוד וחלוקה	מספרות ראשית מספרות בתוכנית	היתרים או הרשאות
ללא איחוד וחלוקה	ועדה מחוזית	תכנית שניתן מכוחה להציא היתרים

מחזור	הצפון
מרחב תכנון מקומי	ועדה מקומית גבעות אלונים
רשות מקומית	עיריית שפרעם
סוג תוכנית	מפורטת
שטח התוכנית	0.500 דונם
קנה מידה	1:250

גושים וחלקות בתכנית:

גוש	סוג הגוש	חלקות בשלמותן	חלקי חלקות
10279	מוסדר		3

שלב: מילוי תנאים להפקדה מהדורה: 1 תאריך: 18/11/2016

חותמות מוסד התכנון:

מינהל התכנון - מחוז צפון
 תחילת התכנון והבנייה, תשס"ו - 1965
 אישור תכנית מס' 261-0368373-4
 הנדסה בליקס הפרוטסיס סט' מ"מ
 הודעה על אישור תכנית מס' 261-0368373-4
 פורסמה בליקס הפרוטסיס סט' מ"מ

שמות וזחתימות:

יוזם ומגיש התכנית	שם: אגבאריה אוסאמה	ת.ד.:	חתימה:
	כשבת:	מס':	דוא"ל:
בעל הזכויות בקרקע	שם: אגבאריה אוסאמה	ת.ד.:	חתימה:
	כשבת:	מס':	דוא"ל:
עורך התכנית	שם: ג'יריים אסעד	מס': 04986677	חתימה:
	כשבת: ת.ד. 285 שפר-ענ 20200	מס': 0522361878	דוא"ל: samir.jer@netvision.net.il
מודד	שם: ג'יריים אסעד	מס': 04986677	חתימה:
	כשבת: ת.ד. 285 שפר-ענ 20200	מס': 0522361878	דוא"ל: samir.jer@netvision.net.il

תוכנית 261-0368373-4 תאריך: 18/11/2016 מס' ת.ד.: 285 שפר-ענ 20200 מס': 04986677 דוא"ל: samir.jer@netvision.net.il