


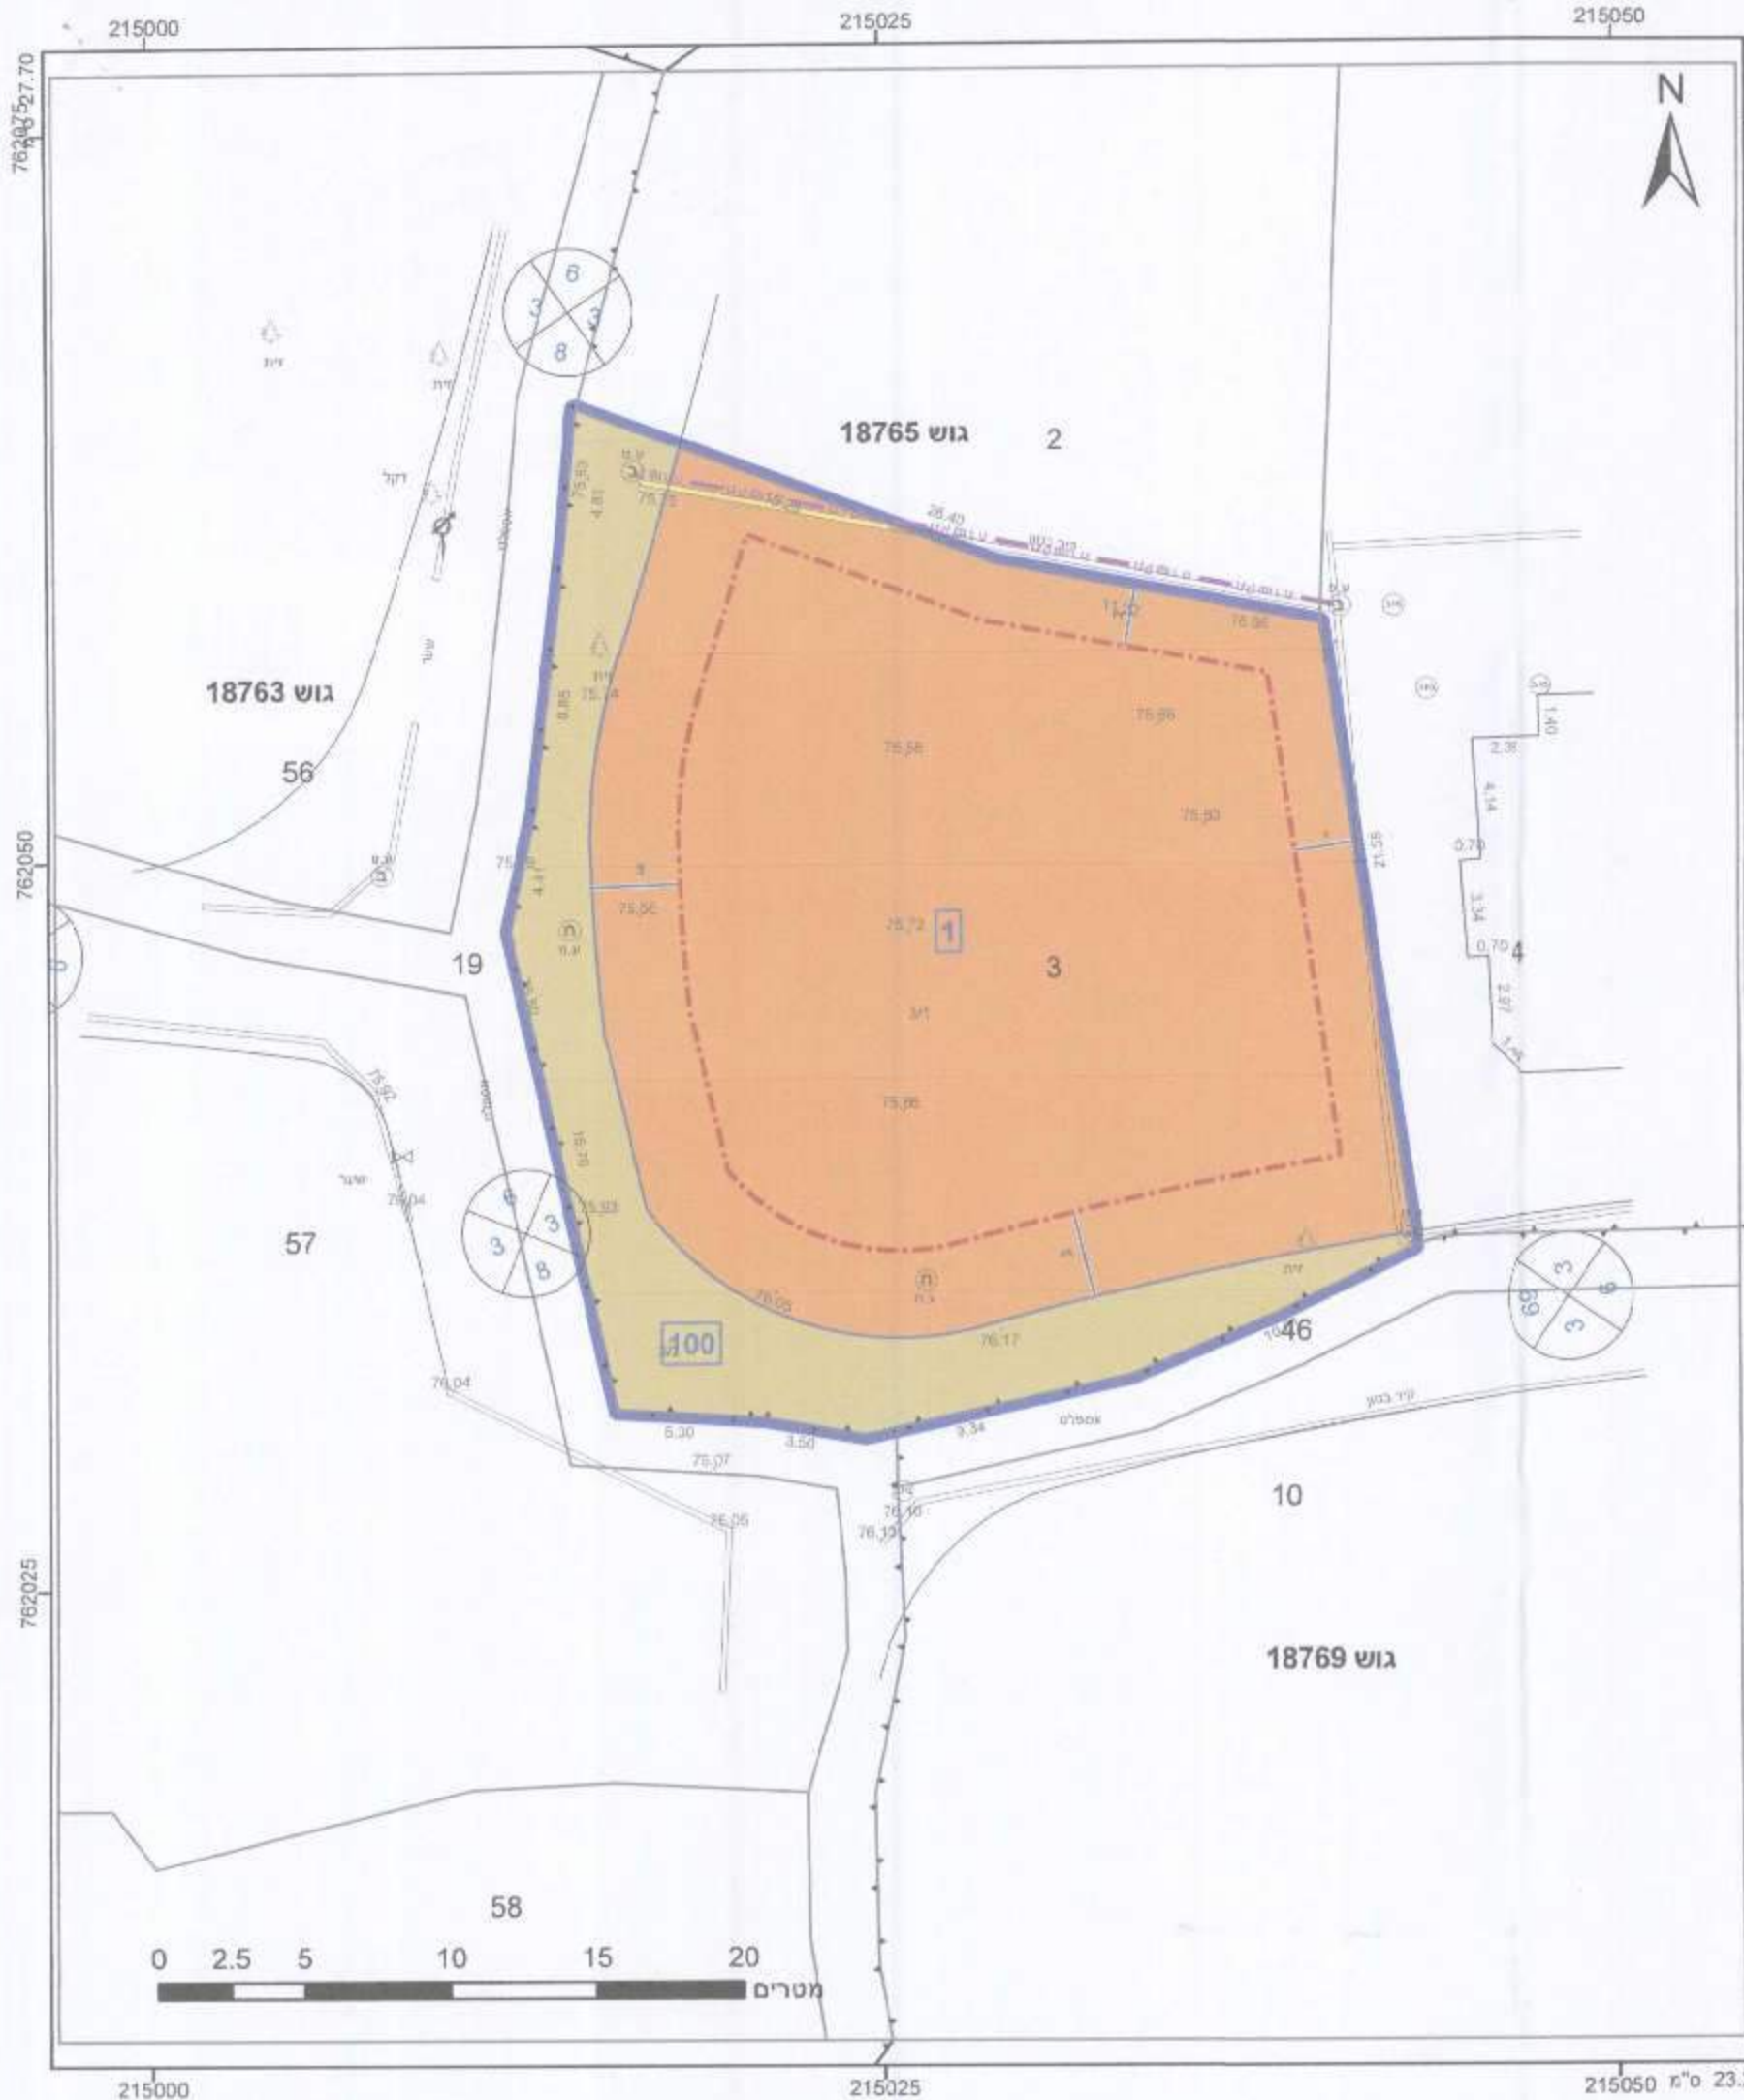

מקרא

תא שטח: 1
 מספר: 1234
 גוש: 18765
 נקודת מדידה: 5
 מספר: 5

דרך מאושרת
 מגורים ג'
 קו-בנין
 להריסה
 קו תקשורת עילי
 מידות

אישורים

מינהל התכנון - מ"מ
 חוק התכנון והבנייה, תשכ"ה - 1965
 אישור תכנית נ"מ - 252-0372862-1
 חוקת ההגדרה לתכנון ולבנייה
 כיום: 14.11.16
 לאשר את התכנית
 הועדה לא נקבעה
 הועדה לא נקבעה
 הועדה לא נקבעה

הודעה על אישור תכנית מס' 252-0372862-1
 פורסמה בילקוט הפרסומים מס' _____
 מיום: _____

הריני מצהיר בזאת כי המפה הטופוגרפית/המצבית המהווה רקע לתכנית זו, נערכה על ידי ב"מ 15.10.2015 והיא היכנה לפי הוראות מ"מ מב"מ ובהתאם להוראות החוק ולתקנות המודדים שבחוק. דיוק הקו הכחול והקדס: מידה אנליטית מלאה ברמת תצ"ו אלפס ח"ל
 1008
 מספר רישוי
 19/11/16
 תאריך

חוק התכנון והבנייה, התשכ"ה - 1965
 תכנית מפורטת
 מס' 252-0372862-1
שינוי יעוד ממגורים ב למגורים ג- כפר יאסיף
 תשריט מצב מוצע
 כילון 1 מתוך 1
 מחוז
 מרחב תכנון מקומי
 הגליל המרכזי
 רשות מקומית
 כפר יאסיף
 ישוב
 כפר יאסיף
 תכנית בסמכות
 מחוזית
 איחוד וחלוקה
 ללא איחוד וחלוקה
 היתרים או הרשאות
 תכנית שמכוננת ניתן להוציא היתרים או הרשאות
 מונה תדפיס התשריט
 5
 מועד הפקה
 17/11/2016
 שטח התכנית
 0.797 דונם
 קנה מידה
 1:250
 שעות
 02:50

מנכ"ל תכנית
 עורך ראשי
 יועץ

בעליו
 מינהל התכנון - מ"מ
 חוק התכנון והבנייה, תשכ"ה - 1965
 אישור תכנית נ"מ - 252-0372862-1
 חוקת ההגדרה לתכנון ולבנייה
 כיום: 14.11.16
 לאשר את התכנית
 הועדה לא נקבעה
 הועדה לא נקבעה
 הועדה לא נקבעה

סכמת מושגת וזו לקוחה
 מספר גוש
 18765
 חלק
 3
 מספר חלקות
 בחלקות
 מספר חלקות
 בשלמותן

