


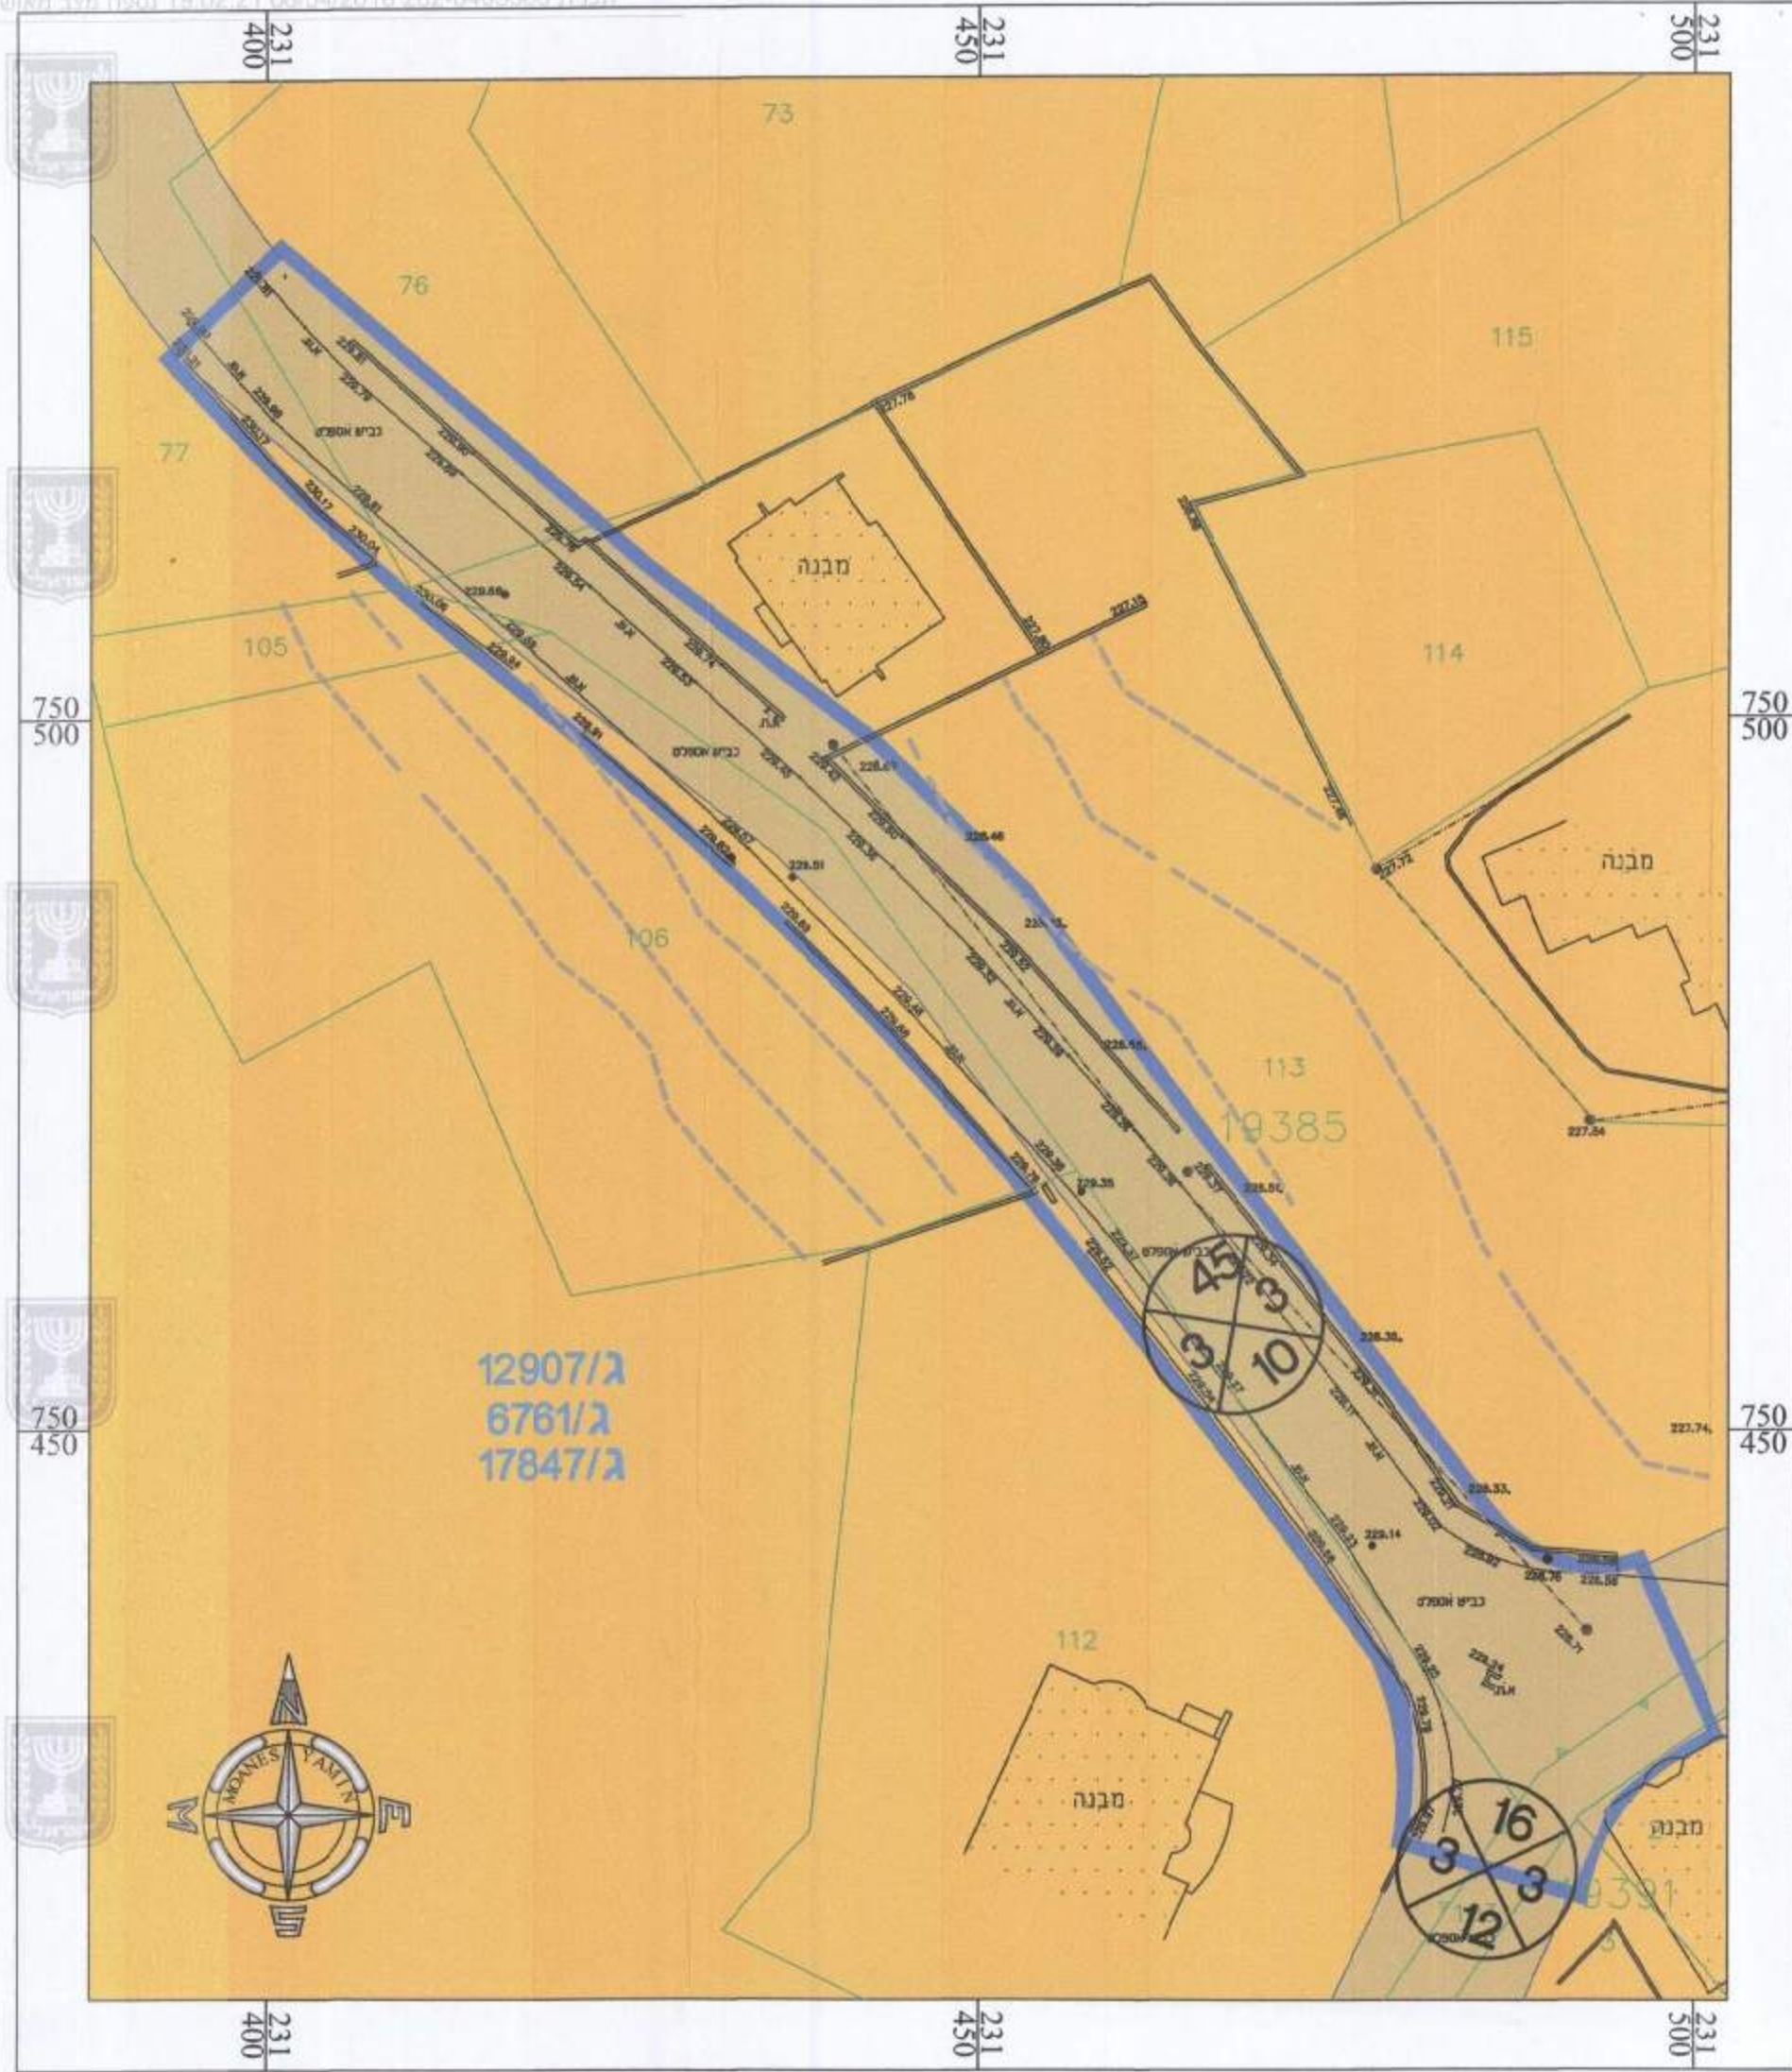

מצב מאושר קנ"מ 1:500

מקרא

גבול תכנית

תכנית מאושרת ומספרה

גבול גוש ומספרו

גבול חלקה ומספרה

מגורים ב'

דרך מאושרת

מבנה קיים

מספר דרך

קו בניין מינימלי

רוחב דרך


12907/ג

19385

113



תרשים סביבה קנ"מ 1:2,500
עפ"י תכנית מס' ג/17847

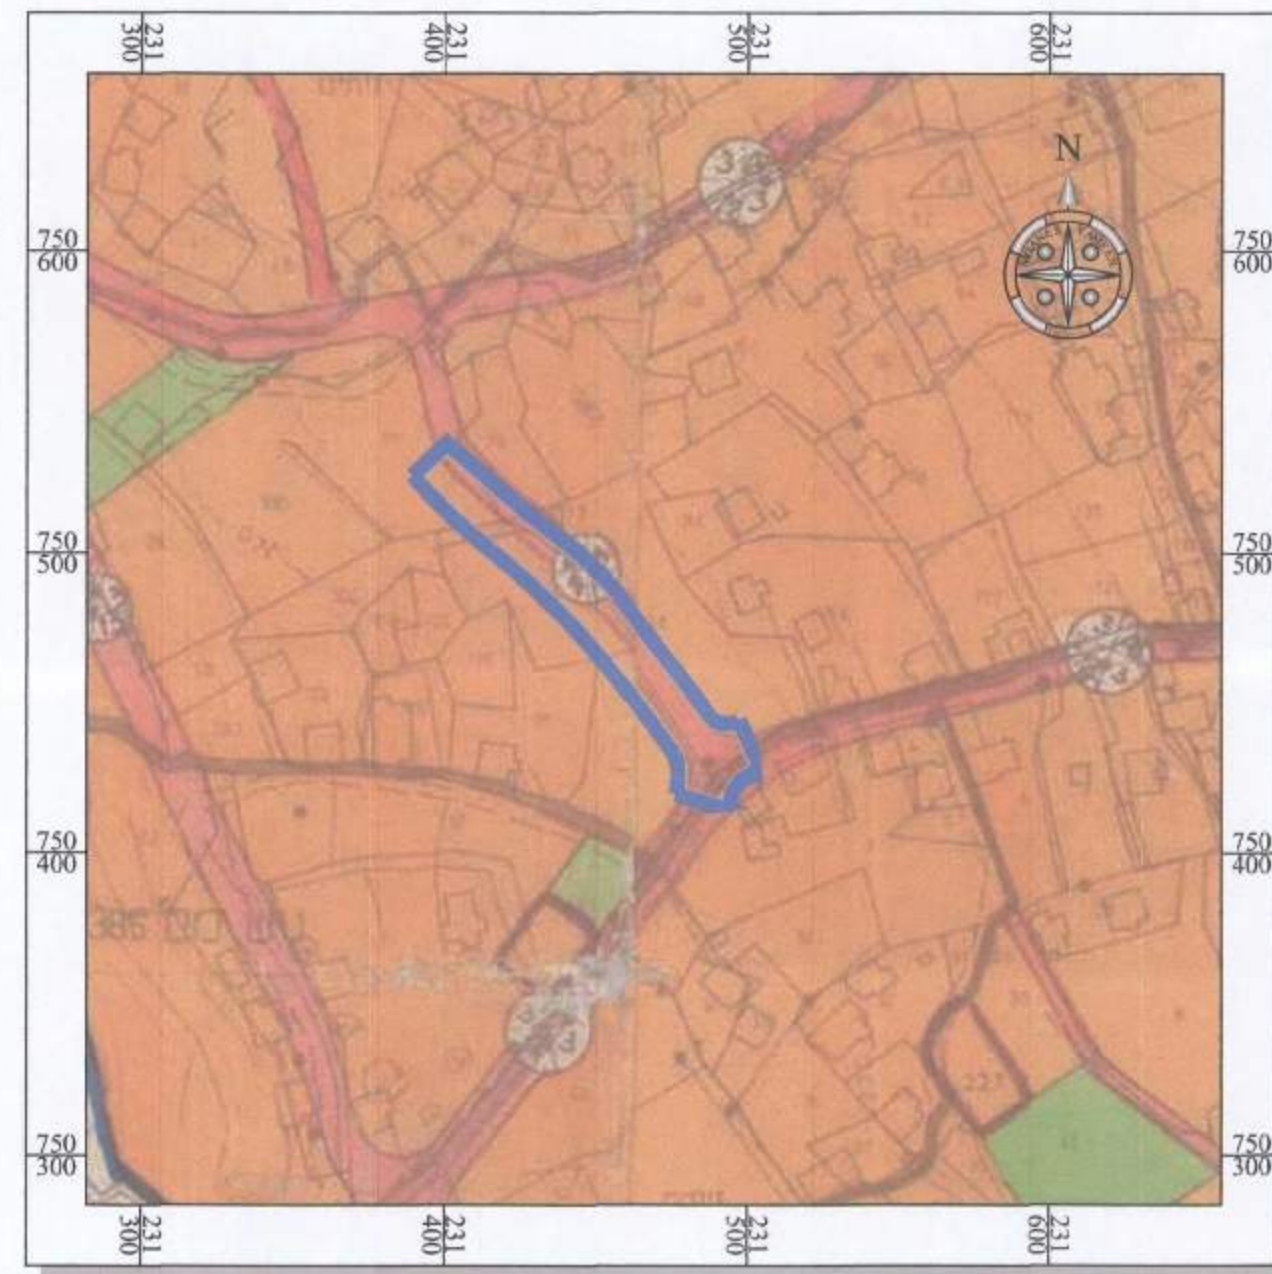

תרשים סביבה קנ"מ 1:2,500
עפ"י תכנית מס' ג/4014

חוק התכנון והבנייה, התשכ"ה - 1965
תכנית מפורטת

מס' 262-0405803

שם התכנית:
הסדרת תוואי דרך מס' 45 - עראבה

מצב מאושר גליון 1 מתוך 1

שם הנספח	מדינת התכנון / מחוז צפון
מצב מאושר	חוק התכנון והבנייה, תשכ"ה - 1965
תרשים סביבה	אשרור תכנית מס' 262-0405803
תרשים נוסף	חוק התכנון והבנייה, תשכ"ה - 1965
תרשים נוסף	חוק התכנון והבנייה, תשכ"ה - 1965

תאריך: 06/04/2016

שמות וחתימות:

עורך התוכנית	שם: אינג' מואנס ע. ימין תאריך: מהנדס ומודד מוסמך ר.מ. 1293
מגיש התכנית יוזם התוכנית	שם: הועדה המקומית לתכנון ובניה תאריך: לב הגליל - סכנין

מחזור: מרחב תכנון מקומי: מ.מ. עראבה
רשות מקומית: מ"ר 1778
שטח התכנית: 1:500
קנה מידה:

גוש	סוג הגוש	חלקות בשלמותן	חלקי חלקות
19385	מוסדר	---	76.77, 105, 106, 112, 113
19391	מוסדר	---	2, 3, 103
מודד מוסמך	מוניב בדארנה מ.ר. 1134	מוניב בדארנה מ.ר. 1134	גליל מודדים בדארנה מוניב גאודס ומודד מוסמך

1. המדידה המקורית
הריני מצהיר בזאת כי מדידת המפה הטופוגרפית/ המצבית המהווה רקע לתוכנית זו, נערכה על ידי ביום: 05/01/2016 והיא הוכנה לפי הוראות נוהל מבאיית ובהתאם להוראות החוק ולתקנות המודדים שבתוקף. דיוק הקו החול והקדסטר: מדידה גרפית/ קו כחול (בלבד) ברמה אנליטית/ מדידה אנליטית מלאה ברמת תצויר (כולל הקנהיתות)
בדארנה מוניב גאודס ומודד מוסמך
מוניב בדארנה שם המודד: מספר רישיון: 1134
29/02/2016 תאריך: 29/02/2016

2. עדכניות המדידה
הריני מצהיר בזאת כי המפה הטופוגרפית/ המצבית המהווה רקע לתוכנית זו, לרבות הרקע הקדסטרואלי, נבדקה על ידי ונמצאה עדכנית/ עודכנה ביום: 00/00/0000 בהתאם להוראות החוק ולתקנות המודדים שבתוקף.
גליל מודדים בדארנה מוניב גאודס ומודד מוסמך
מוניב בדארנה שם המודד: מספר רישיון: 1134
29/02/2016 תאריך: 29/02/2016