


2014623-4

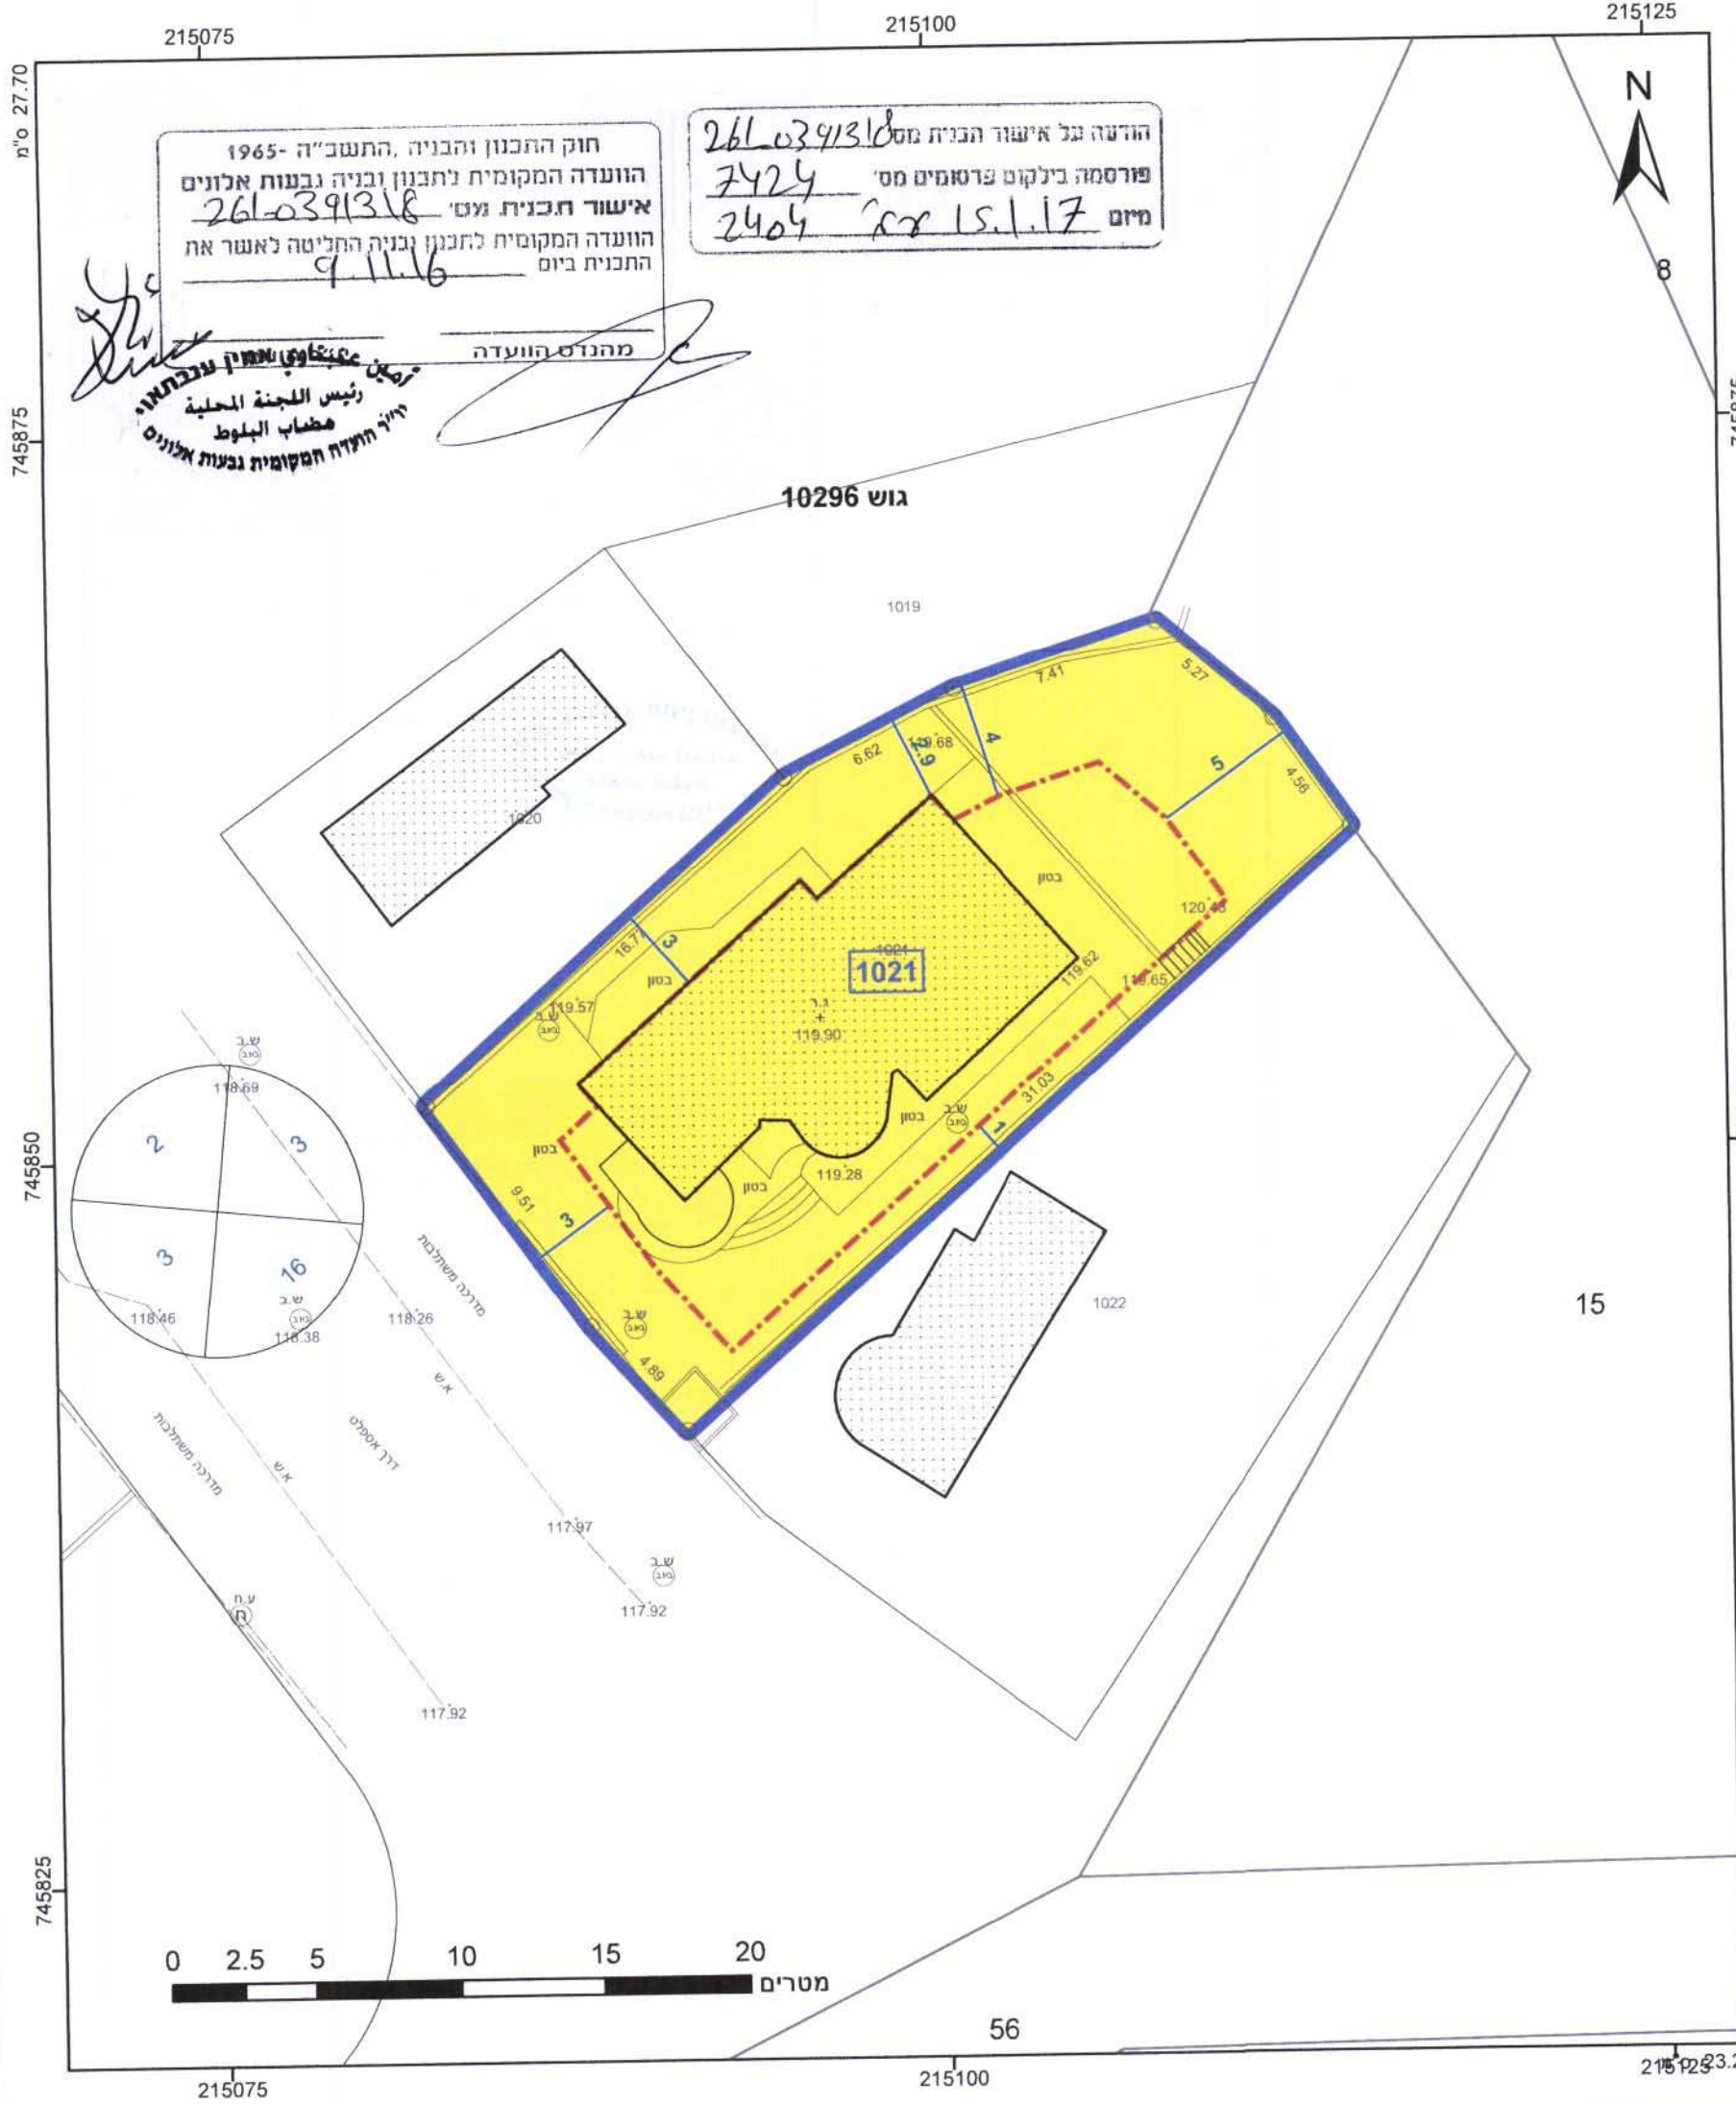

חוק התכנון והבניה, התשכ"ה - 1965
 הוועדה המקומית לתכנון ובניה גבעות אלונים
 אישור תכנית מס' 261-0391318
 הוועדה המקומית לתכנון ובניה החליטה לאשר את התכנית ביום 9.11.16

הודעה על אישור תכנית מס' 261-0391318
 פורסמה בילקוט פרסומים מס' 7424
 מיום 15.1.17 מס' 2404

מנהלס הוועדה
 רג'ין عبيدالله
 رئيس اللجنة المحلية
 مصطفى البلوط
 مدير تخطيط المقاميات وبعوت االونيم

מקרא

גוש 1234
 מספר חלקה 5
 מספר דרך 1
 מספר דרך 2
 מספר דרך 3
 מספר דרך 4

מגורים א

קו-בנין

מידות

אישורים

15

הריני מצהיר בזאת כי המפה הטופוגרפית/המצבית המהווה רקע לתכנית זו, נערכה על ידי ביום 1.9.2015 והיא הוכנה לפי הוראות נוהל מבא"ת ובהתאם להוראות החוק ולתקנות המודדים שבתוקף. דיוק הקו הכחול והקדסטר: מדידה אנליטית מלאה ברמת תצ"ר לביב חלבי

808
 מספר רישון
 26/12/16
 תאריך

גאודט ומודד מוסמך
 808
 ד"ר ענת חלבי
 דלית אל רחילי טל' 04/8395702

חוק התכנון והבניה, התשכ"ה - 1965 תכנית מפורטת

261-0391318 מ'ס

תכנית מפורטת לשינוי קווי בניין - שפרעם

תשריט מצב מוצע גיליון 1 מתוך 1

מחוז	צפון
מרחב תכנון מקומי	גבעות אלונים
רשות מקומית	שפרעם
ישוב	שפרעם
תכנית בסמכות	מקומית
איחוד וחלוקה	ללא איחוד וחלוקה
היתרים או הרשאות	תכנית שמכוחה ניתן להוציא היתרים או הרשאות
מונה תדפיס התשריט	5
מועד הפקה	10/12/2016
שטח התכנית	0.422 דונם
קנה מידה	1:250

שמות*

מניש תכנית	פארס חסון תאגיד
עורך ראשי	תאגיד: משרד הנדסה אזרחית ואדריכלות
זים	פארס חסון תאגיד

בבעלות מדינה

תאגיד ר.מ.י.

חוכר

פארס חסון תאגיד

2015-12-25

בית קבר

דלית אל רחילי

טבלת גושים וחלקות*

מספר גוש	מספר חלקה	חלק/כל הגוש	מספר חלקות בחלקותן
10296	14	חלק	14

תרשים התמצאות 1:1500

שנת צילום אוויר: 2012/2014
 גרסת מערכת 12.2015