



מקרא

- מתקנים הנדסיים
- מבני משק
- שטח ציבורי פתוח
- דרך מאושרת
- גבול מגבלות בניה


מקרא מפת מדידה

- | | |
|---|---|
| <ul style="list-style-type: none"> שוחות בקירח ככית עמוד ככית ארון ככית עמוד תאורה עמוד תעבורה ע. חשמל עץ ע. חשמל בטון ע. חשמל תעלה ע. חשמל זווית שוחות גוב מים שוחות ביוב שוחות ניסוד גוב תעבורה | <ul style="list-style-type: none"> מבנה צריח/סככה/תחנה אספלט אבן שפה דרך שפי גדר חזק ו רשת גדר אבן/קיר גדר אבן סר אבן גדרו בסו שפת אדני מדרון עקוץ/ שיפוע פגיע עץ נקודה גובה אופיינית קו גובה משני (0.5 מ' מים) קו גובה ראשי (0.5, 2.5, 5.0 מ' מים) |
|---|---|

תרשים התמצאות - קנ"מ 1:6000



תרשים סביבה - קנ"מ 1:1500

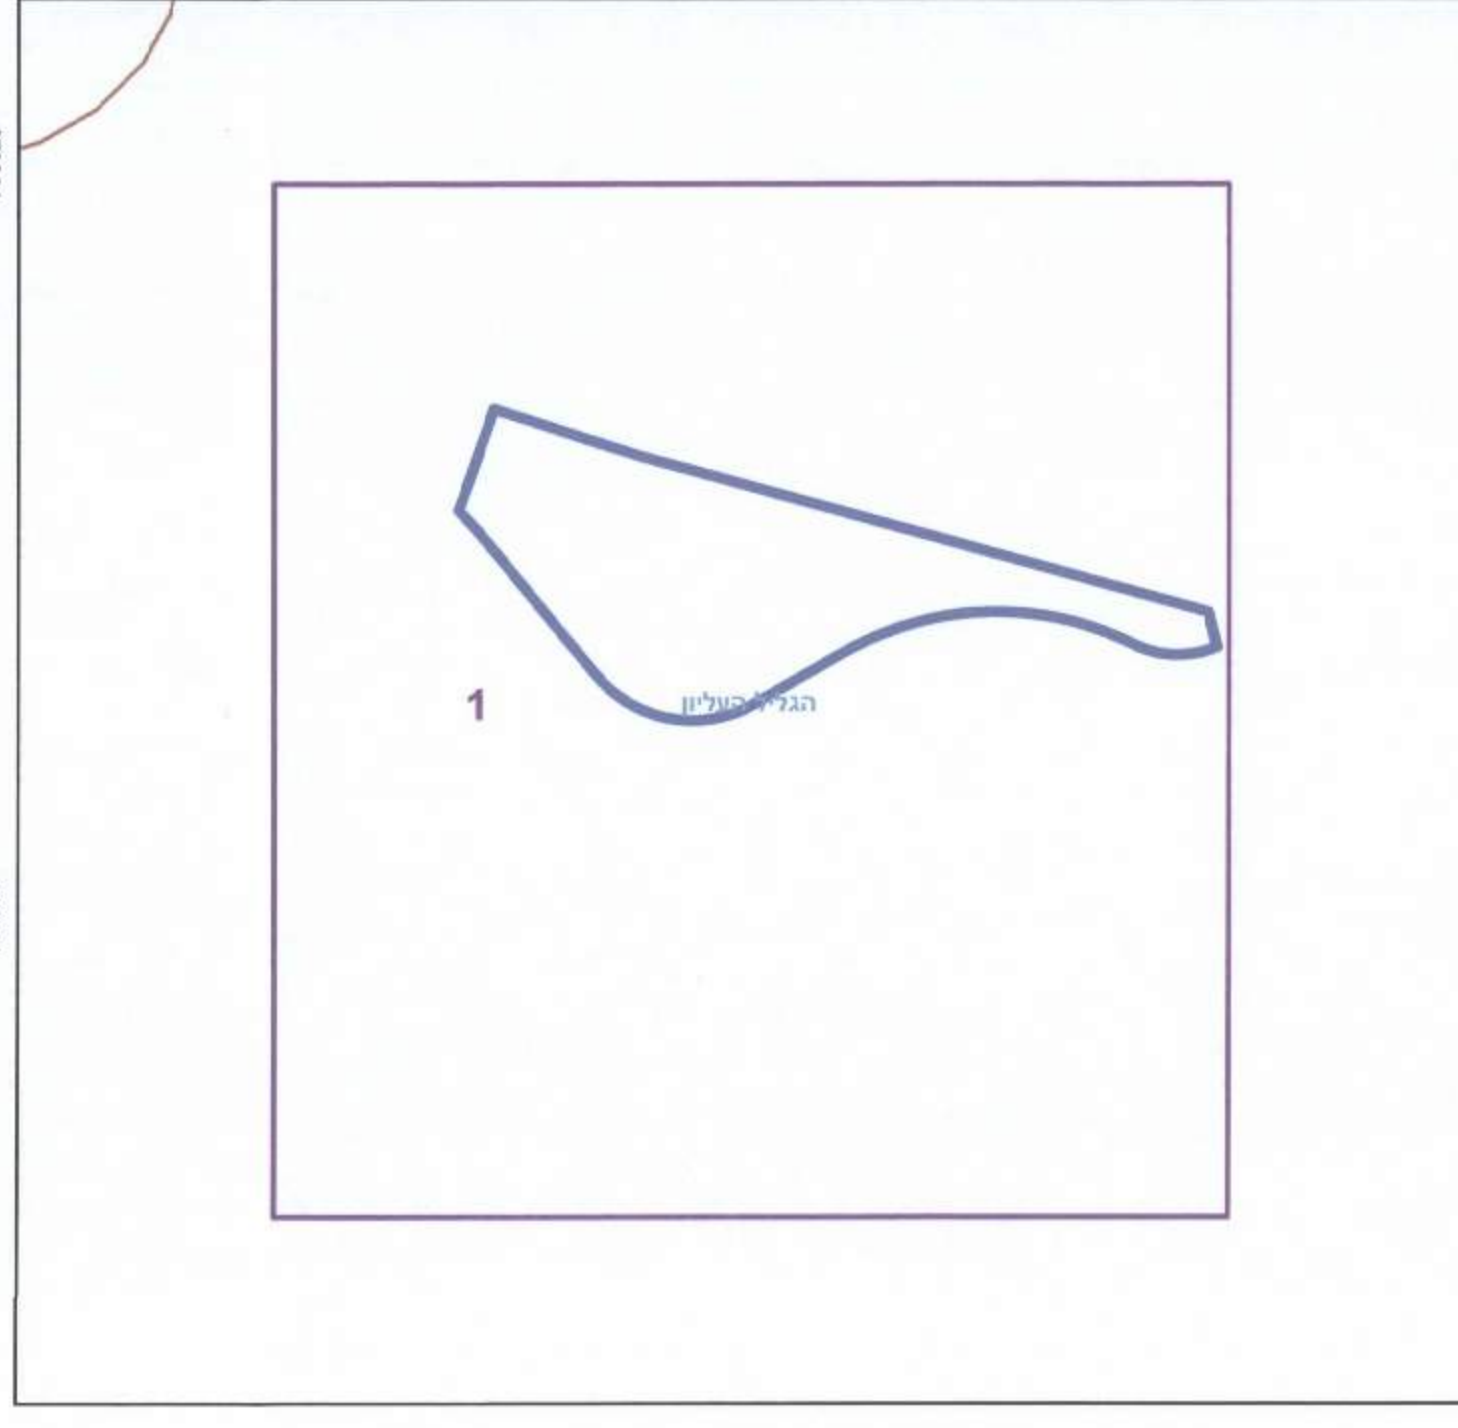

חוק התכנון והבנייה, התשכ"ה - 1965
תכנית מפורטת

מס' 253-0268987

בריכת מים - יובלים ,
מכללת תל חי

תשרי מצב מוצע	גיליון 1 מתוך 1
מחוז	צפון
מרחב תכנון מקומי	הגליל העליון
רשות מקומית	
ישוב	
תכנית בסמכות	מחוזית
איחוד וחלוקה	לא איחד וחלוקה
היתרים או הרשאות	תכנית שמטתה ניתן להוציא היתרים או הרשאות
מונה תדפיס התשרי	30
מועד הפקדה	27/12/2016
שטח התכנית	3993.47 דונם
אישורים	14:46 קנה מידה 1:250

שמות*

משרד הבינוי והשיכון	משרד הבינוי והשיכון
תאגיד משהב"ש	תאגיד משהב"ש
צביה גולד	צביה גולד
משרד הבינוי והשיכון - תאגיד משהב"ש	משרד הבינוי והשיכון - תאגיד משהב"ש

בעלי עניין בקרקע*

בבעלות מדינה תאגיד ר.מ.י.

טבלת גושים וחלקות*

מספר גוש	כל הגוש	מספר חלקות בשלמותן	מספרי חלקות בהחלקות
13446	חלק	18	18

* הרשימה המלאה מפורטת בהוראת התכנית / בתודעה שפרסמה בעיתונות וברשומות
 הריני מצהיר בזאת כי המפה הטופוגרפית/המבנית/המרחבית המהורה רקע לתכנית זו, נערכה
 על ידי ביום 30-05-2016 והיא הוכנה לפי הוראות נוהל מב"ת ובהתאם להוראות החוק
 ולתקנות המודדים שבתוקף דיוק הקו הכחול והקו הירוק
 קו כחול (בלבד) ברמה אנליטית
 גינת דאבר 838
 שם המודד מספר רשיון תאריך
 תאריך התמנה