
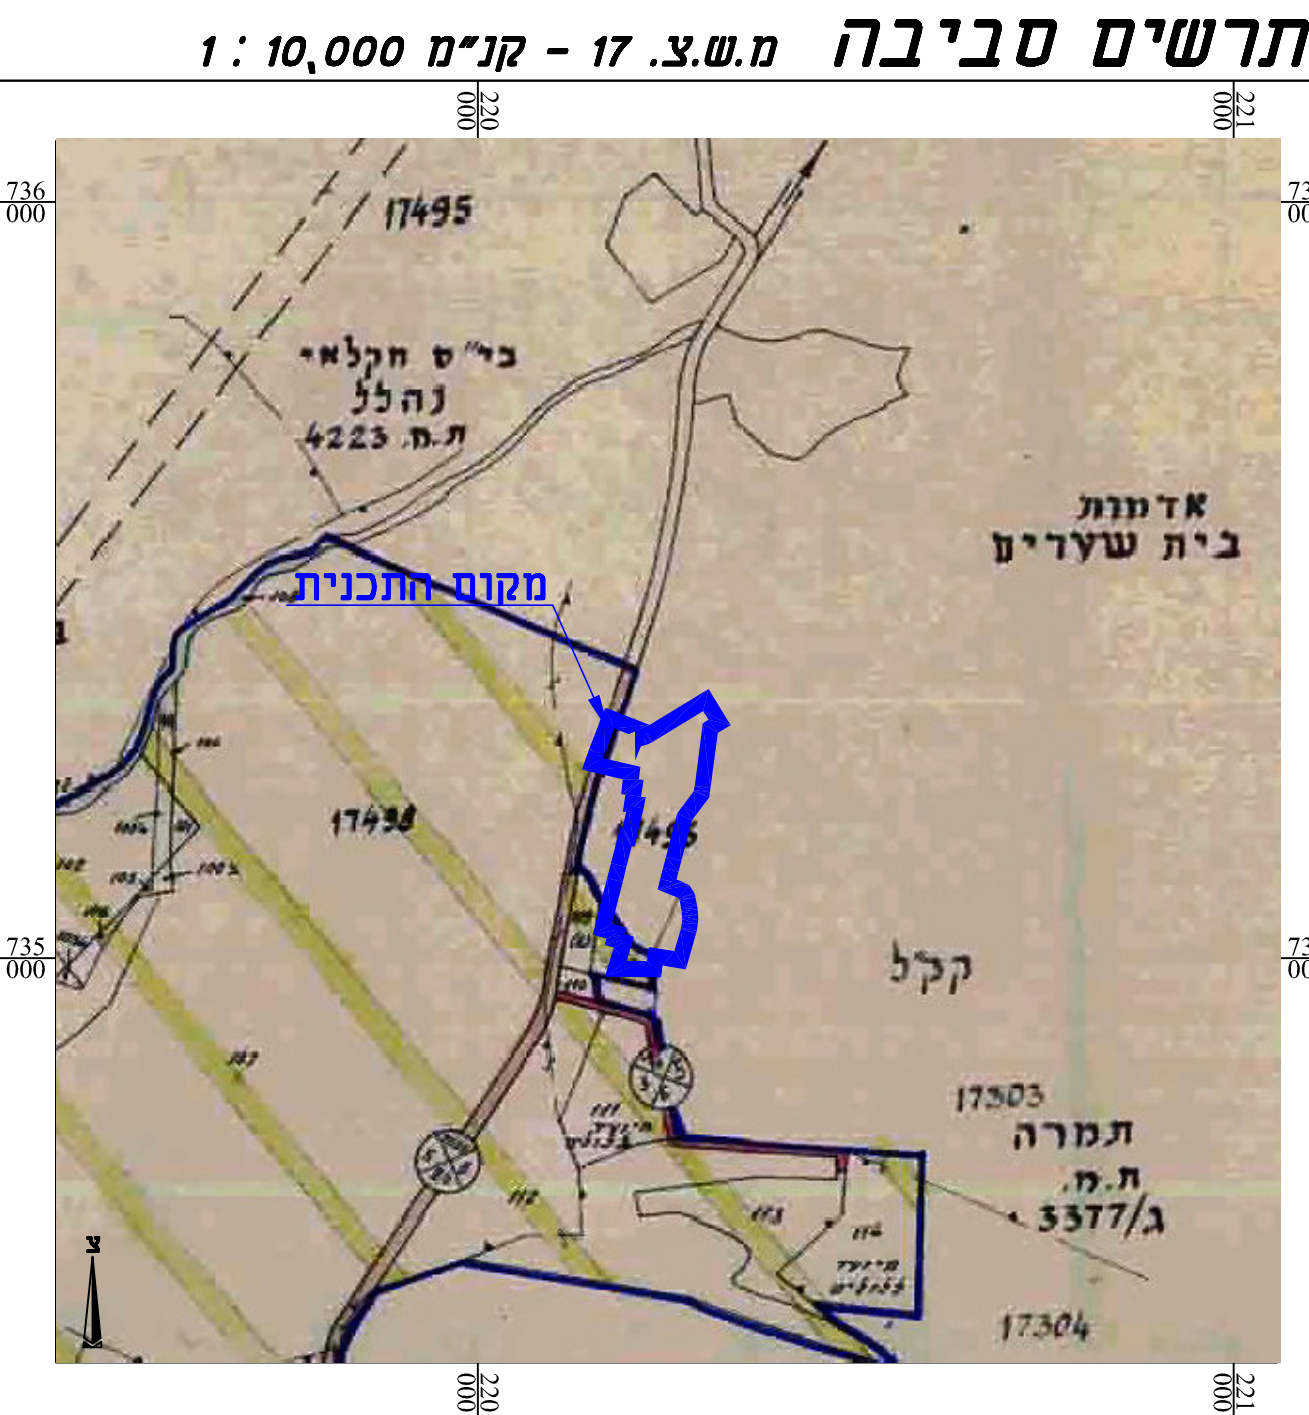
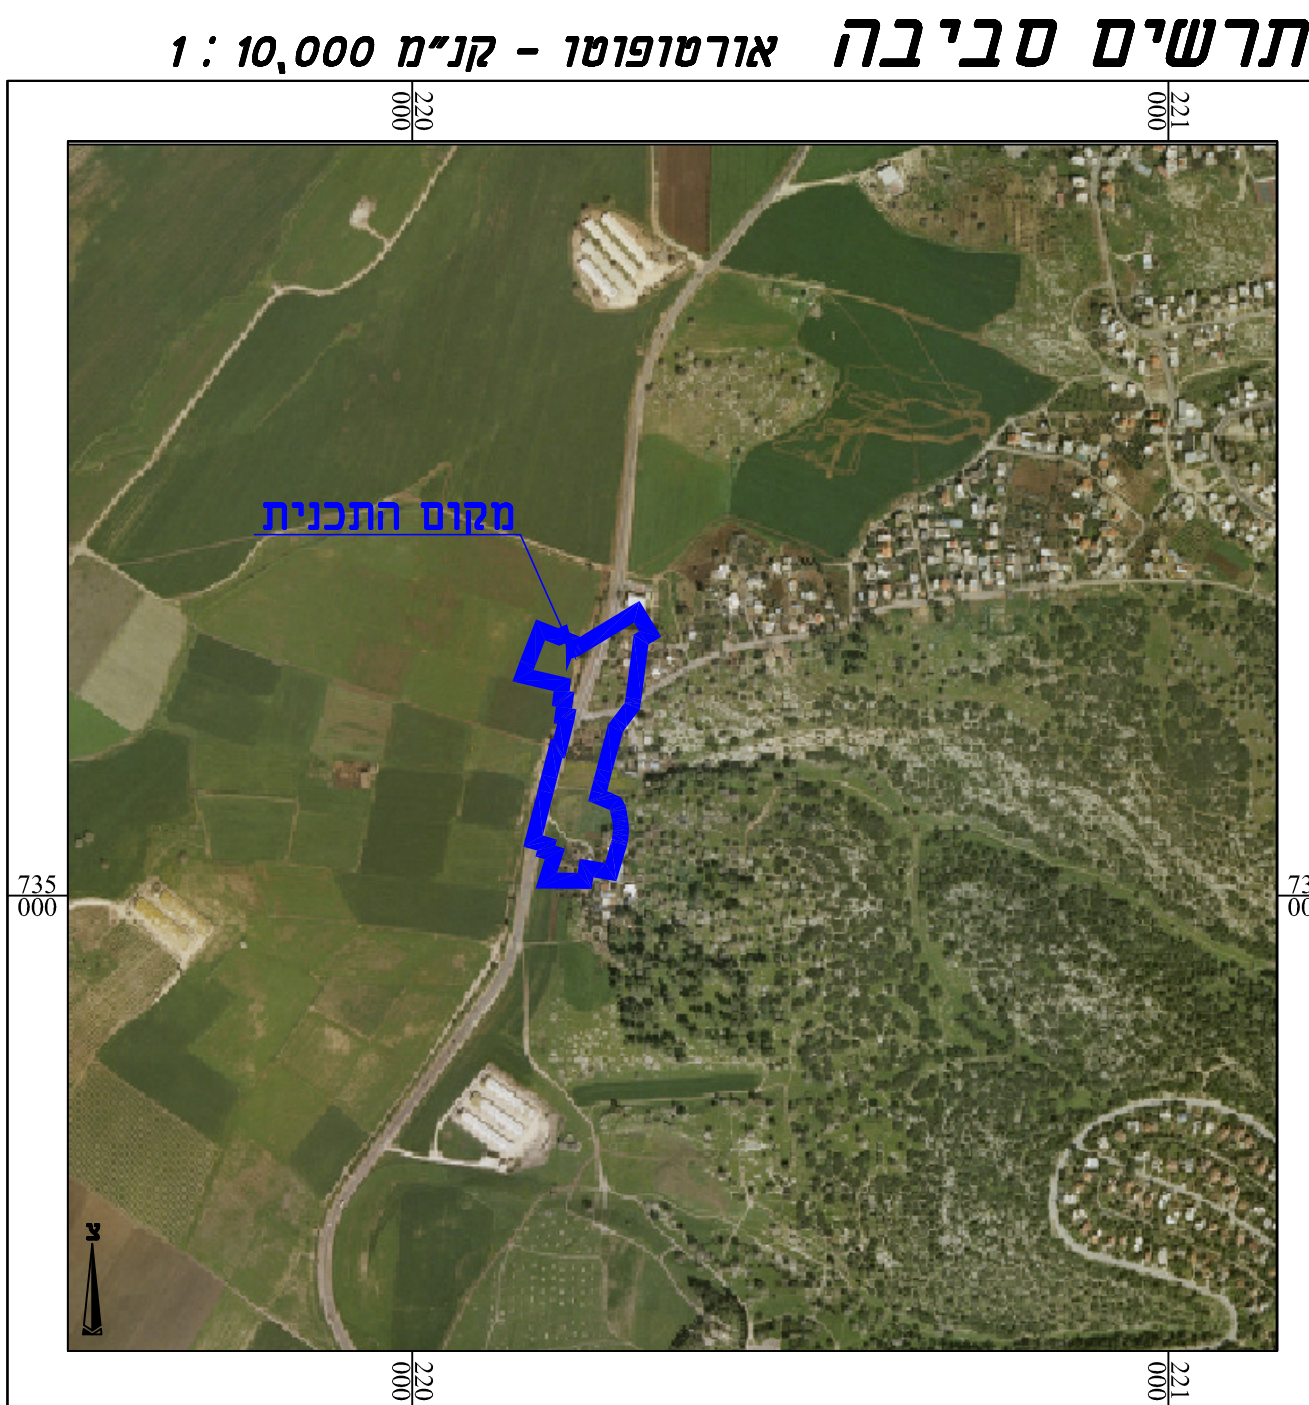
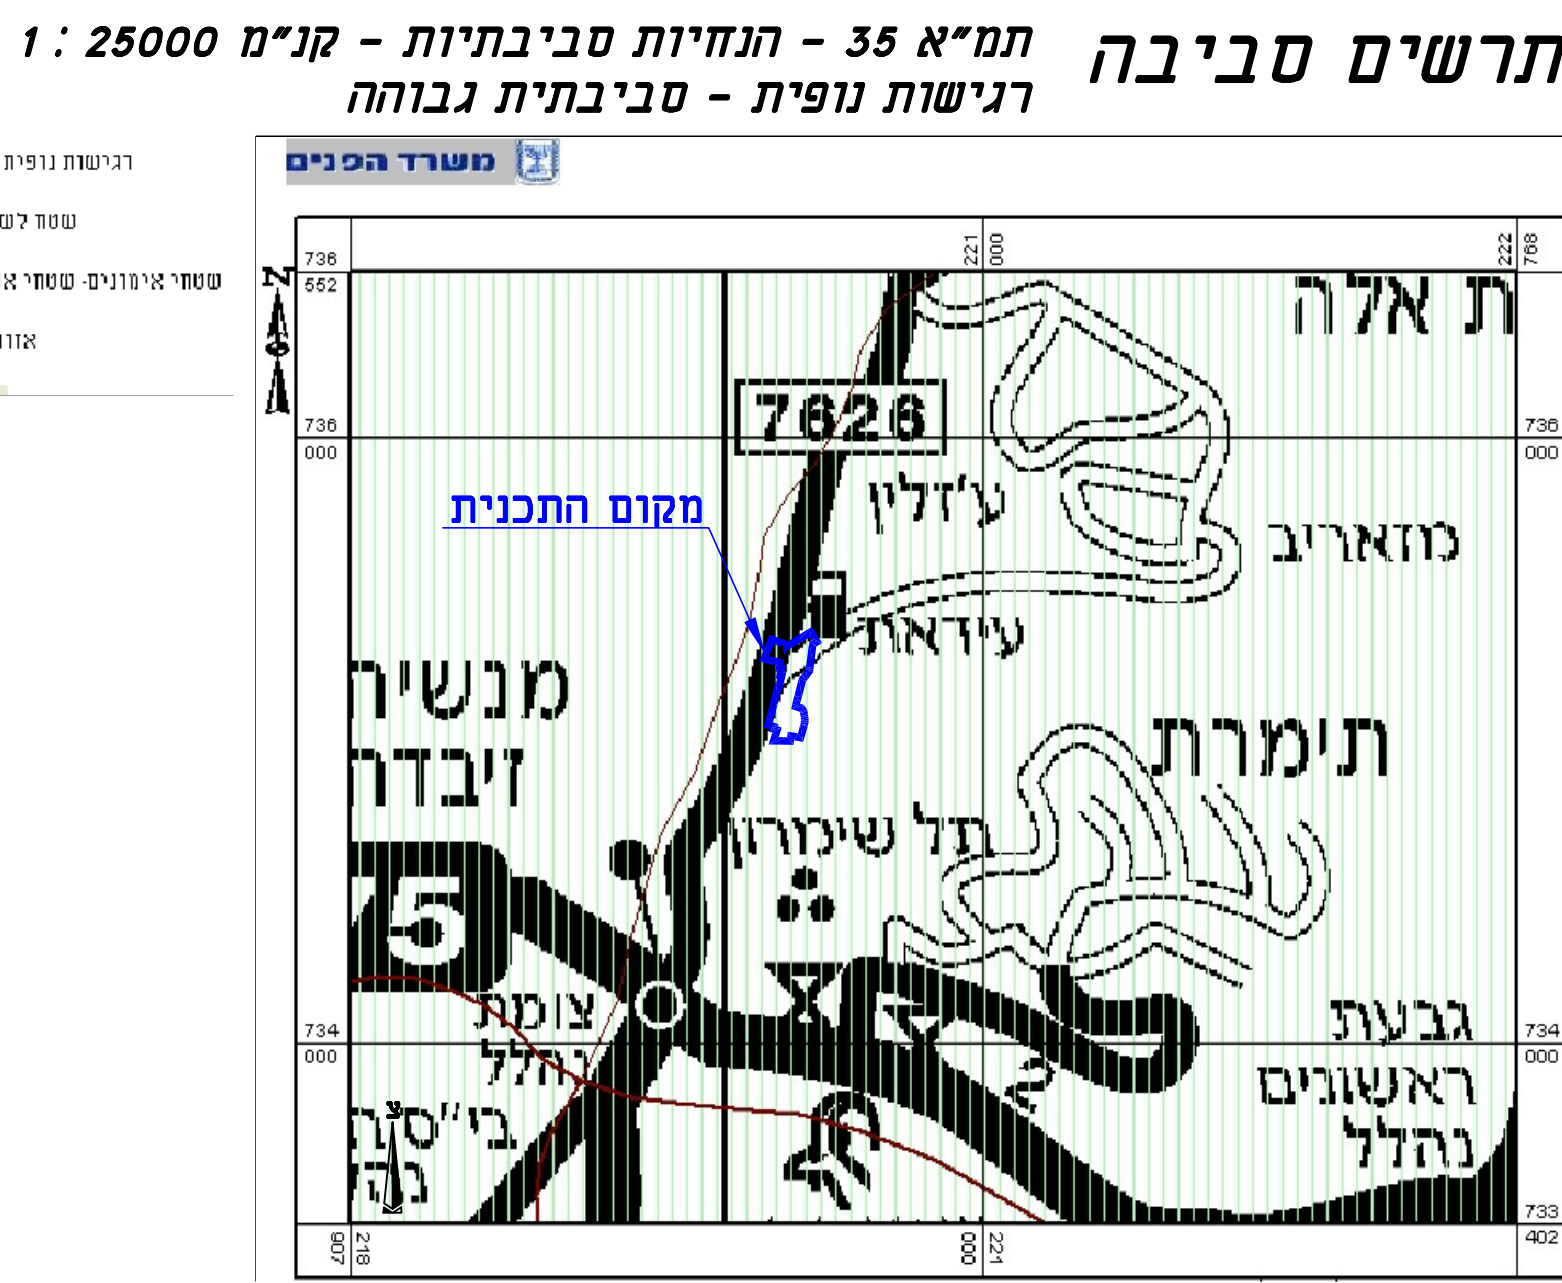
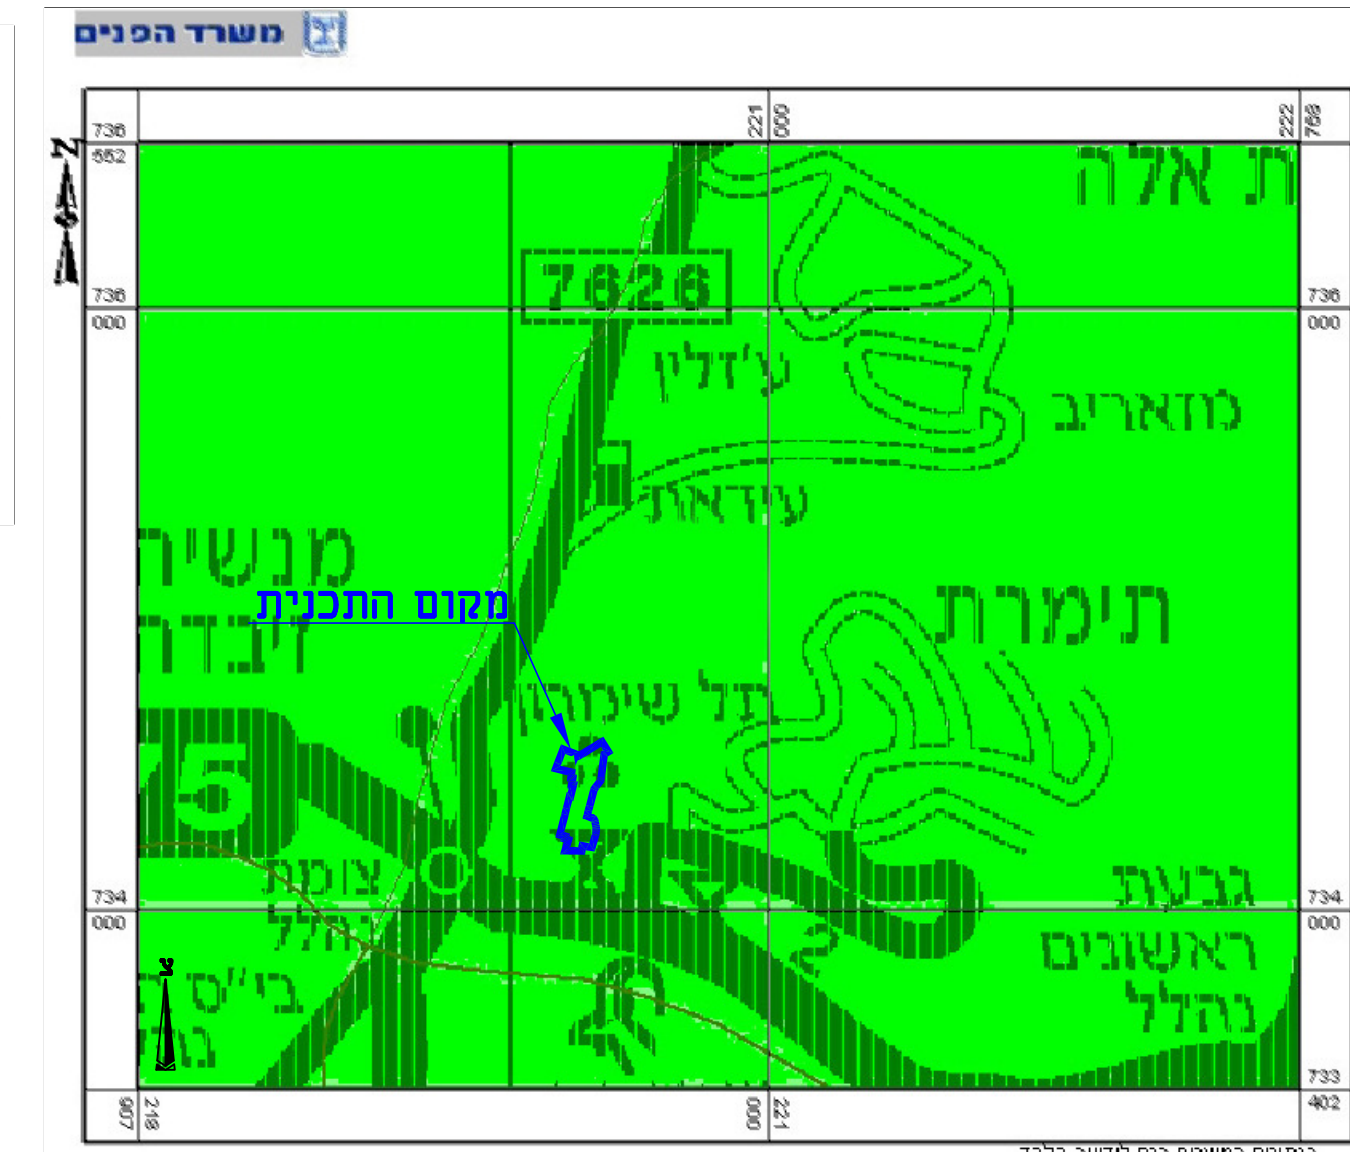
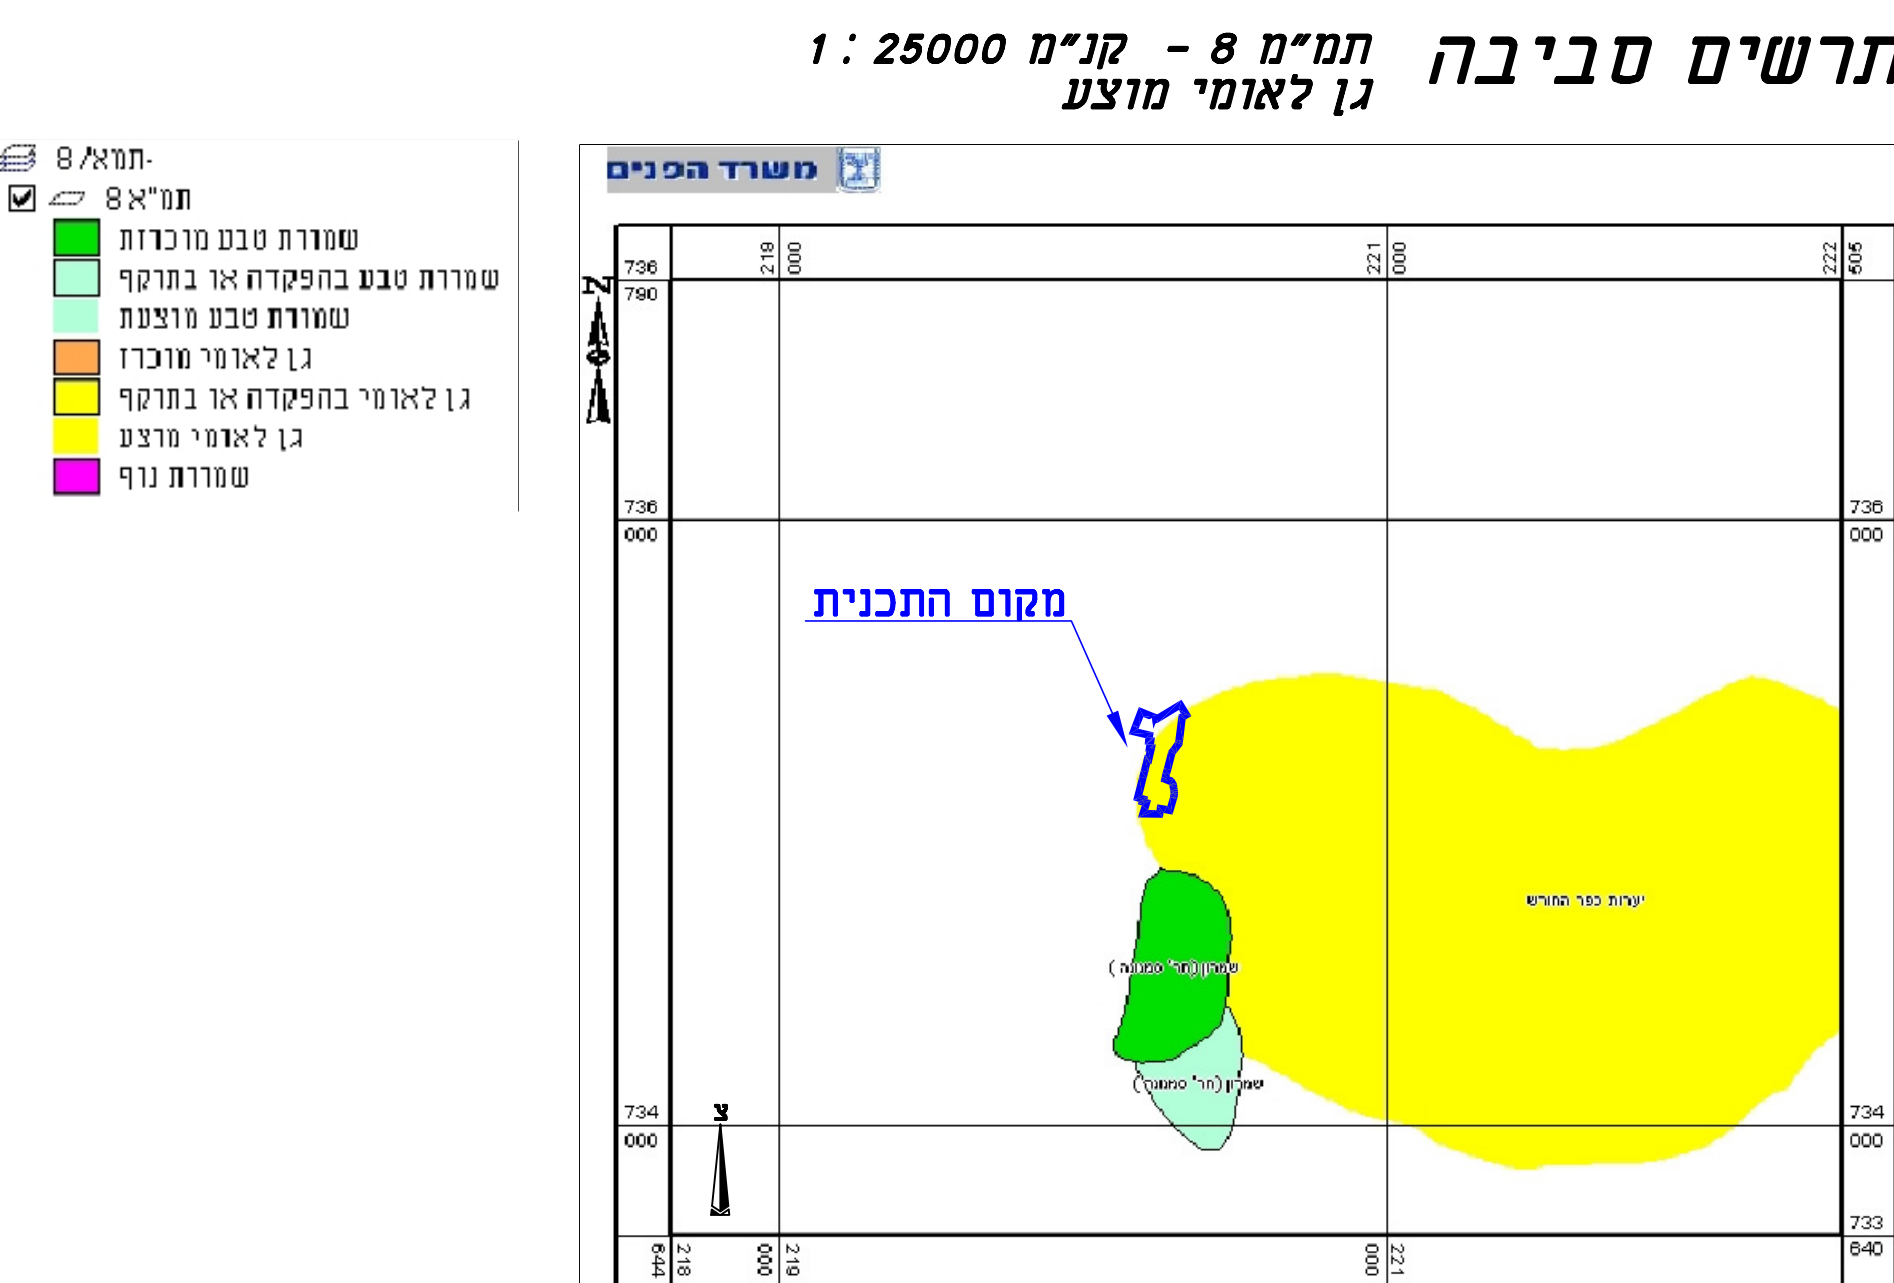


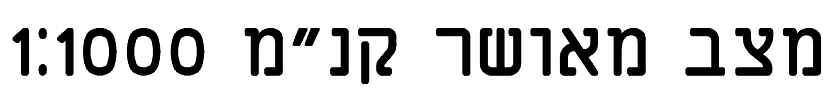

זוהן תכנונו והבנייה, התשכ"ה - 1965	
תכנית מפורדת	
מס' 0216622-254	
שכונת מזאריב דרום	
זריר	
מצב מאושר	
גליון 1 מתוך 1	
שם התוספת	קניס
מצב מאושר	15000
תמ"א 313/34 + תמ"א 413/34	125000
תמ"ס 3	125000
נושיו והזקקות	12500
הדרישים ביבנה מתוך תכנית מאושרת גלמ"מ 553	100000
אורזר פוסד	100000
הדרישים ביבנה ע"פ מ.מ.צ. 17	10000
תמ"א 35 - מרקסיס	125000
תמ"א 35 - אזורי תכנון	125000
תמ"א 35 - תחזית סביבית	125000
תמ"ס 912 תחזית סביבית	125000
912 יעודי מרקע	125000
תמ"ס 8	125000
תאריך	11.05.2017

שמות וחתימות:		
חתימה:	שם:	עורך חתוכנית
	תאריך:	