

חוק התכנון והבנייה, התשכ"ה - 1965

תכנית מפורטת

מס' 208-0367904

מגרשים 604, 608, אזור
תעשיה מזרחי כרמיאל -
איחוד וחלוקה

תשריט מצב מוצע גיליון 1 מתוך 1

מחוז	צפון
מרחב תכנון מקומי	כרמיאל
רשות מקומית	כרמיאל
ישוב	כרמיאל

תכנית בסמכות
איחוד וחלוקה

היתרים או הרשאות

מונה תדפיס התשריט 11

מועד הפקה 20/02/2017

שטח התכנית 12.764 דונם קנה מידה 1:500

אישורים

שמות*

מגיש התכנית	ועדה מקומית תאגיד: עיריית מקומית לתכנון ובניה כרמיאל
עורך ראשי	רמה חיסרון תאגיד:
יום	תאגיד: החברה הכלכלית לכרמיאל בע"מ

בעלי עניין בקרקע*

בבעלות מדינה	תאגיד: רשות מקרקעי ישראל
בעלים	תאגיד: קרן קיימת לישראל
חוכר	תאגיד: מנהל מחמד חאליד
אחר	תאגיד: מנהל סוהיל

טבלת גושים וחלקות*

מספר גוש	חלק כל הגוש	מספר חלקות בשלמותן	מספר חלקות בחלקיותן
18844	חלק	1	1.8.16
18845	חלק	1	5

* הרשימה המלאה מפורטת בהוראות התכנית / בהודעה שפורסמה בעיתונות וברשומות

הריני מצהיר בזאת כי המפה הטופוגרפית/המצבית המהווה רקע לתכנית זו, נערכה על ידי ביום 21/10/15 והיא הוכנה לפי הוראות נוהל מבא"ת ובהתאם להוראות החוק ולתקנות המודדים שבתוקף. דיוק הקו הכולל והקדסטר:

מדידה גרפית

ישראל פומרנץ 605
שם המודד מספר רישיון חתימה

26.3.17 תאריך


מקרא

תעשיה
שטח פרטי פתוח
מגרש המחולק לתאי שטח

מקרא מפת מדידה

מקרא	מדידה
מבנה	ציון סכמה/תחומה
אספלט	אבן שפה
גדר חצי רשת	גדר אבוקיר
גדר אבן סר	גדר אבן גדרו בסוף
שפת ואדי	מדרון עיקוי שיפוע סבעי
עץ	נקודת גובה אפיינית
12.85	קו גובה משני (ג. 0.5 מ"י)
123	קו גובה ראשי (ג. 2.5 מ"י)

תרשים התמצאות - קנ"מ 1:12000

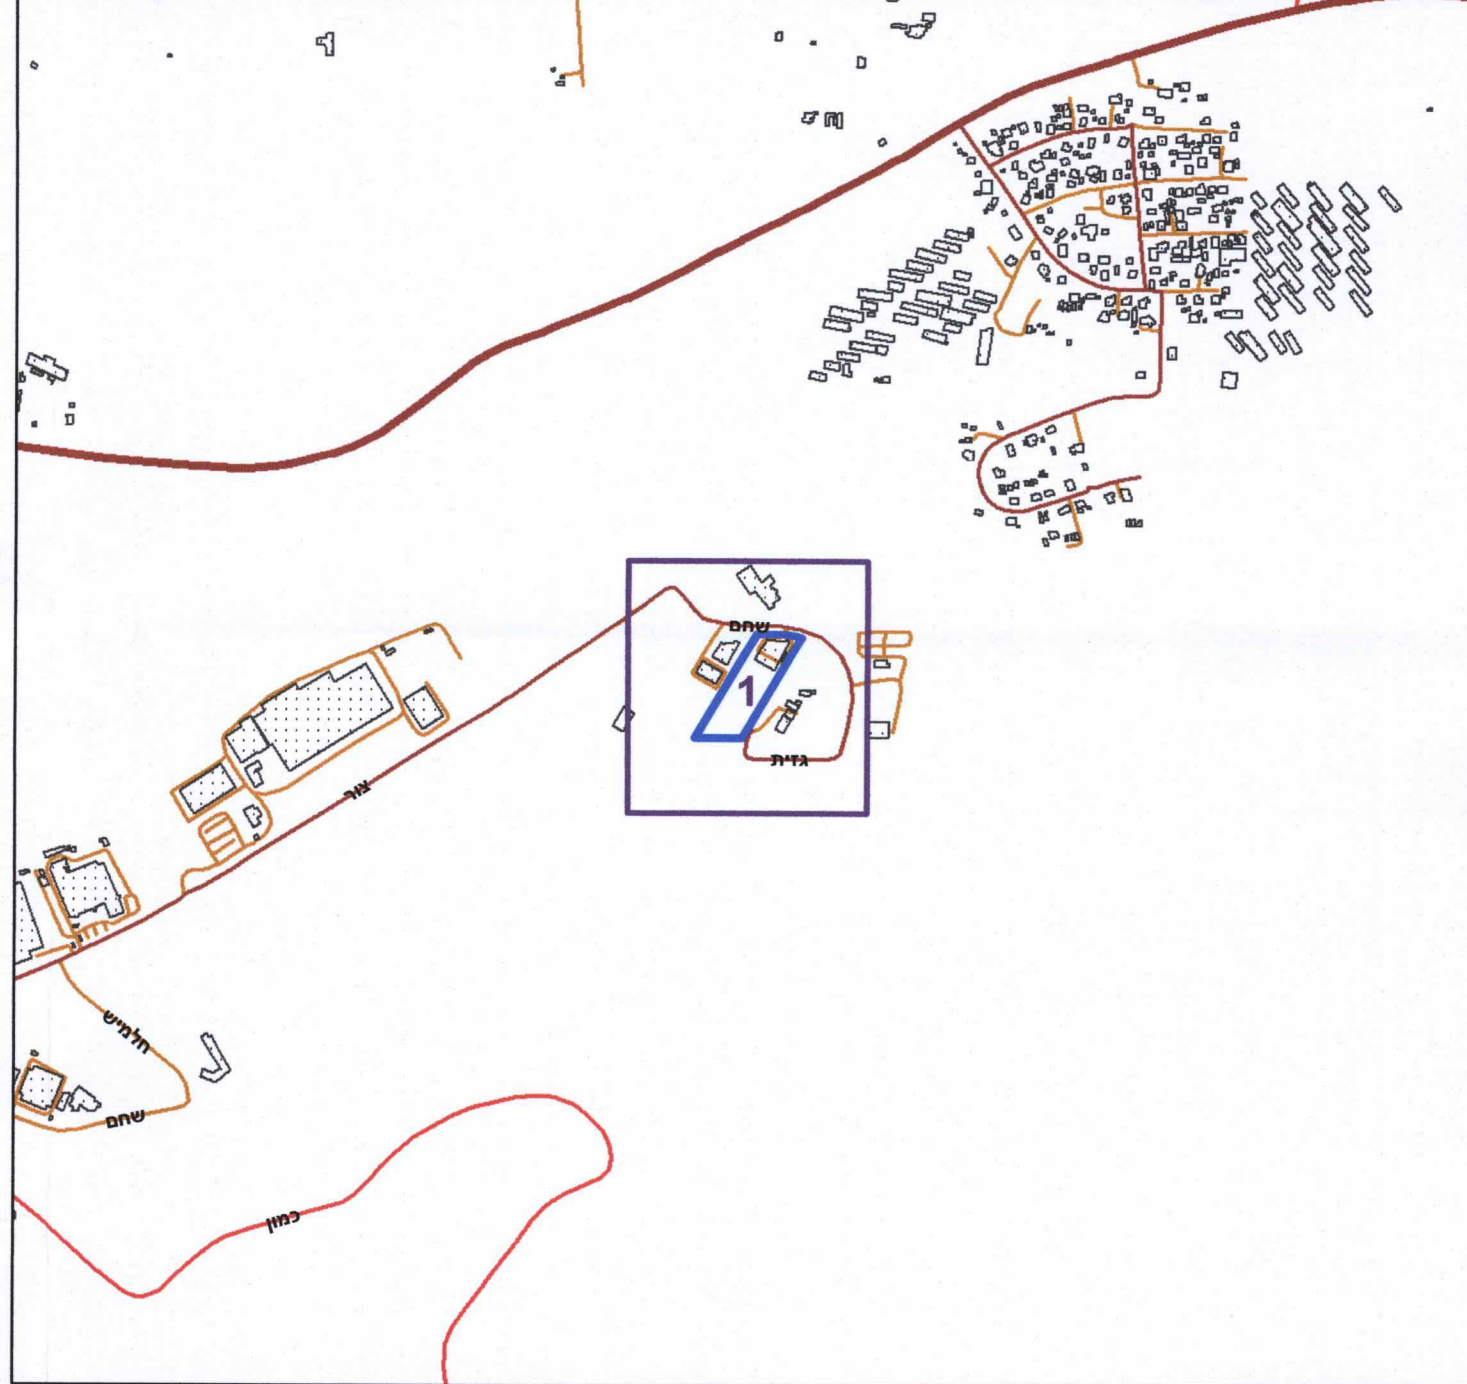

תרשים סביבה - קנ"מ 1:3000



0 5 10 20 30 40
מטרים