




מקרא

דרך מאושרת
 מבנים ומוסדות ציבור
 מתקנים הנדסיים
 קו-בנין
 גבול תכנית מאושרת
 קו מים 4" ומעלה

מקרא מפת מדידה

מקרא:
 מבנה
 צריכה/מבנה/תחנה
 אפלט
 אבו שפה
 דרך עפר
 גדר חסי / רשת
 גדר אבוקיד
 גדר אבוק קיר אבוק גדרו בסו
 שפת ואדי
 מדרון עיניו שיפוע סמני
 עץ
 נקודת גובה אופיינית
 קו גובה משני (מג. 0.5 מ')
 קו גובה ראשי (מג. 2.5 מ' עד 1.0 מ')

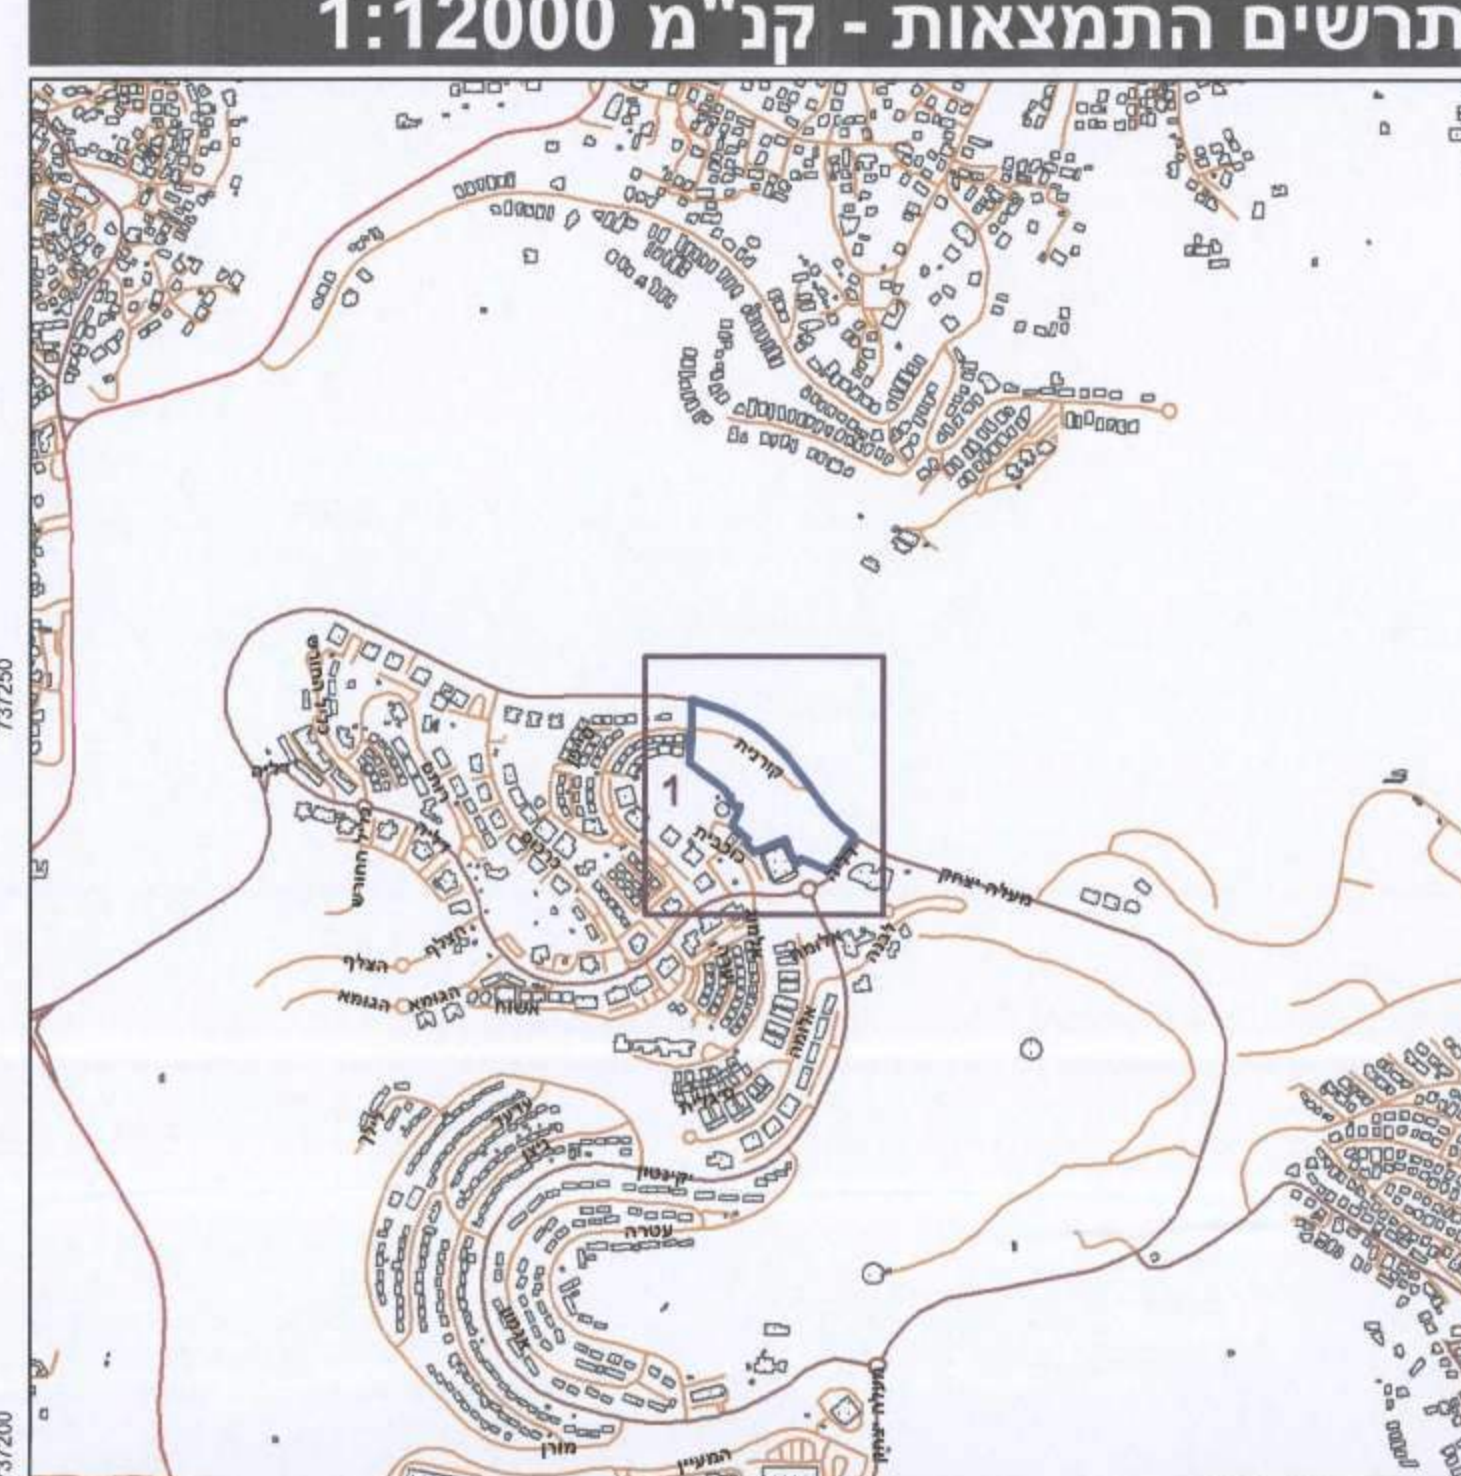

חוק התכנון והבנייה, התשכ"ה - 1965
תכנית מתאר מקומית

מ' 212-0372813
ג/22665 - הוספת שימושים
וזכויות בניה במגרש
למבני ציבור

תשריט מצב מוצע גיליון 1 מתוך 1

מחוז	צפון
מרחב תכנון מקומי	נצרת עילית
רשות מקומית	נצרת עילית
ישוב	נצרת עילית
תכנית בסמכות	מחוזית
איחוד וחלוקה	ללא איחוד וחלוקה
היתרים או הרשאות	תכנית שנכחה ניתן להוציא היתרים או הרשאות
מונה תדפיס התשריט	11
מועד הפקדה	20/12/2016
שטח התכנית	32796.3 דונם
אישורים	קנה מידה 1:500

מיטל תכנון - מיטל עץ
 חוק התכנון והבנייה, התשכ"ה - 1965
 אישור מקומי מס' 212-0372813
 היחידה המקומית לכינון תכנית (מיטל תכנון) הייתה רשאית
 להעביר את תכנית זו לתחומי האזור המוגדר בתכנית
 (2) תחומי תכנון אחרים אשר ייקבעו על ידי
 המועצה המקומית.
 המל"מ (מסלול התכנון) - 212-0372813

שמות*

מגיש התכנית	ועדה מקומית
עורך ראשי	תאגיד: ועדה מקומית לתכנון ובניה נצרת עילית
זימ	רשות מקומית
	תאגיד: עיריית נצרת עילית

בעלי ענין בקרקע*

בבעלות מדינה	תאגיד: רשות מקרקעי ישראל
--------------	--------------------------

טבלת גושים וחלקות*

מספר גוש	כל הגוש	מספרי חלקות בשלמותן	מספרי חלקות בחלקיתן
17471	חלק	23-24,45,47,84-85	
17531	חלק	94	
17791	חלק	57-58,81	

* הרשימה המלאה מפורטת בהוראות המכנית / בהודעה שפורסמה בעיתונות וברשומות
 הריני מצהיר בזאת כי המפה הטופוגרפית/המצבית/המהווה רקע לתכנית זו, נערכה
 על ידי ביום 02/09/2015 והיא הוכנה לפי הוראות טהל מבא"ת ובהתאם להוראות החוק
 ולתקנות המודדים שבתוקף. דיוק הקו החול והקצטר:
 מדידה גרפית
 כמאל זועבי 879 מספר רישון חתימה
 26.12.2016 תאריך