

מקרא

מקרא

מסקנים הנדסיים
 קרקע חקלאית
 שטח פרטי פתוח
 הנחיות מיוחדות

מקרא

מבנה
 צריף/סככה/חממה
 אספלט
 אבן שפה
 דרך עפר
 גדר תיכין רשת
 גדר אבן/קיר
 גדר אבן/קיר אבן/גדר בסו
 שפת ואדי
 מדרון/עליון שפת סביר
 עץ
 נקודת גובה אופיינית
 נקודת גובה משני (גובה 0.5 מ')
 קו גובה ראשי (גובה 2.5 מ' מ'0)

מקרא


שוחת ביקורת ככית
 עמוד כלי
 ארון כלי
 עמוד תאורה
 עמוד תקשורת
 ע. חשמל עץ
 ע. חשמל בסו
 ע. חשמל תעלה
 ע. חשמל זווית
 שוחת גוב מים
 שוחת כרוב
 שוחת ניקוז
 גוב תקשורת

מקרא מפת מדידה

מקרא

מבנה
 צריף/סככה/חממה
 אספלט
 אבן שפה
 דרך עפר
 גדר תיכין רשת
 גדר אבן/קיר
 גדר אבן/קיר אבן/גדר בסו
 שפת ואדי
 מדרון/עליון שפת סביר
 עץ
 נקודת גובה אופיינית
 נקודת גובה משני (גובה 0.5 מ')
 קו גובה ראשי (גובה 2.5 מ' מ'0)

תרשים התמצאות - קנ"מ 1:6000

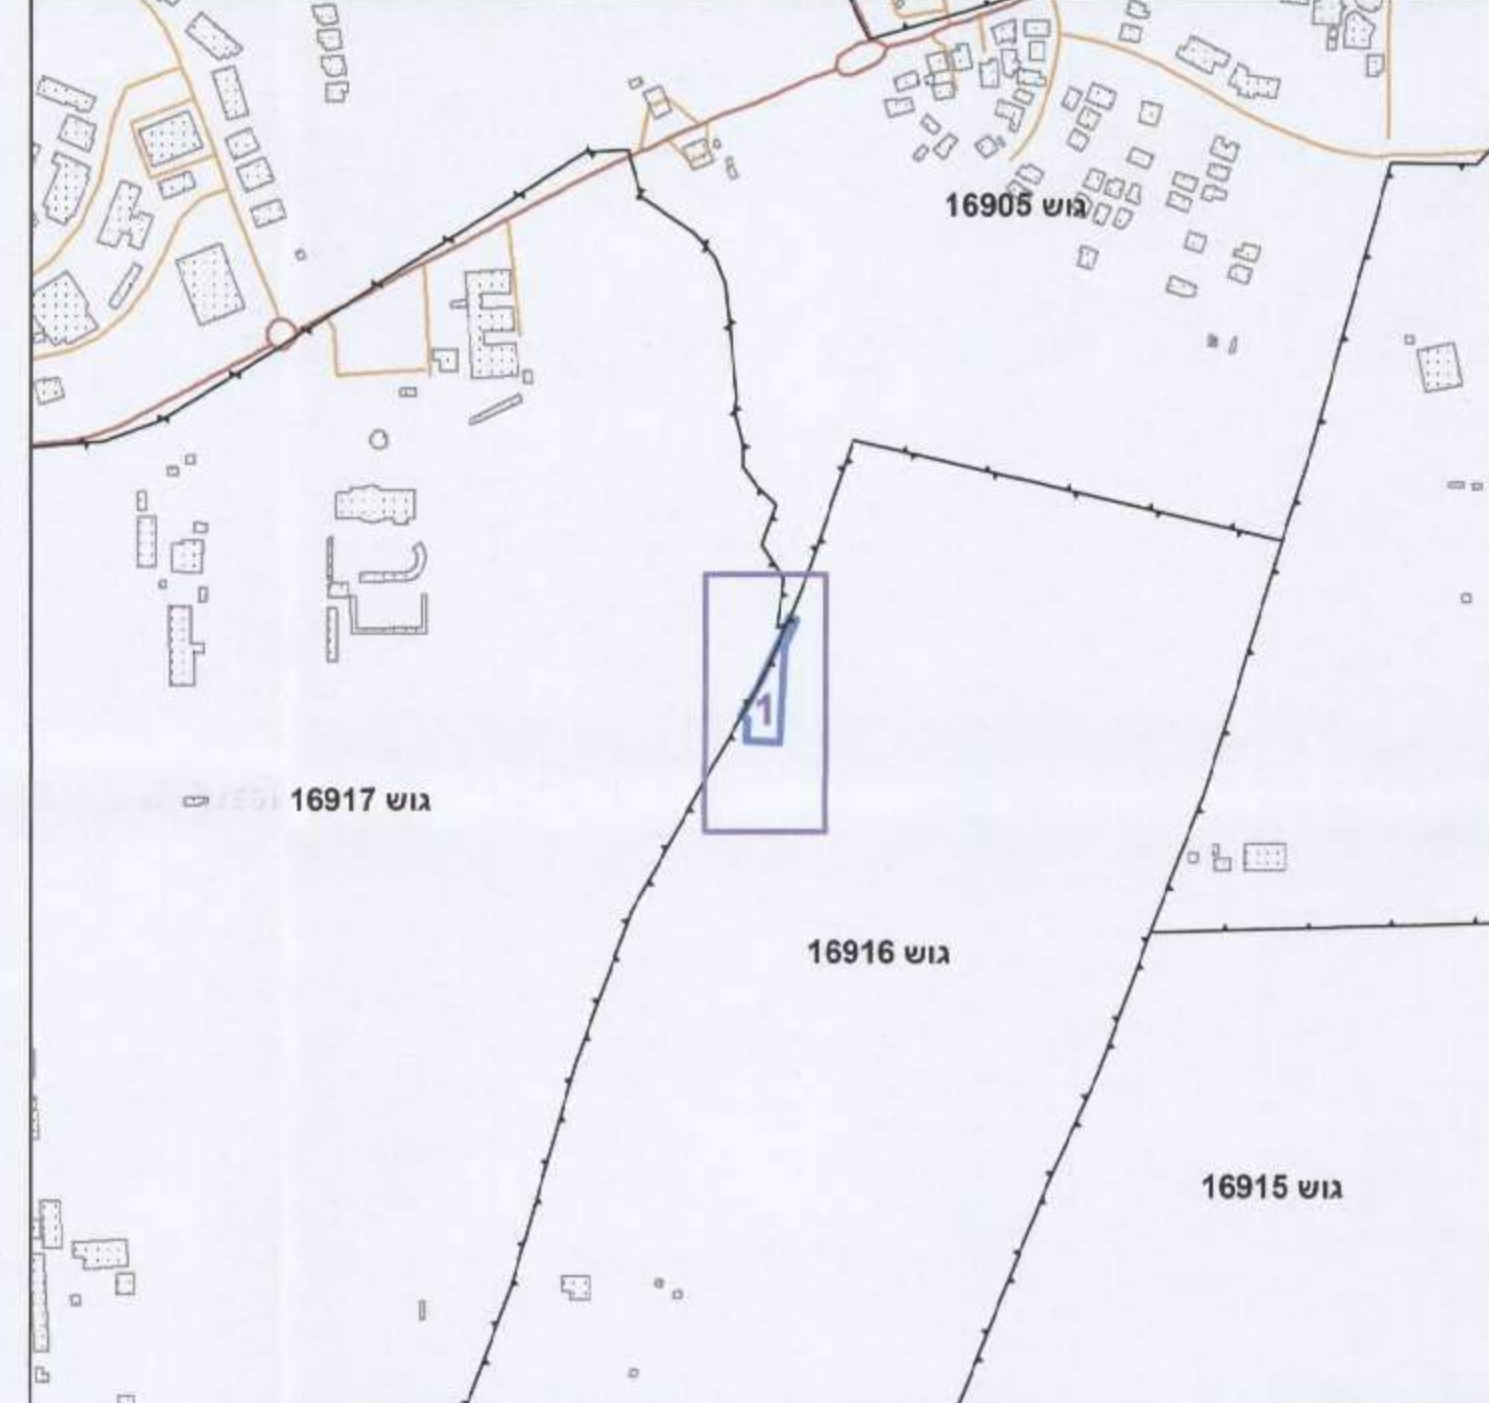

תרשים סביבה - קנ"מ 1:1500



חוק התכנון והבניה, התשכ"ה - 1965
 תכנית מפורטת

מס' 257-0306332

מתקן תחנת שאיבת ביוב-אכסאל

תשריט מצב מוצע	גיליון 1 מתוך 1
מחוז	צפון
מרחב תכנון מקומי	מבוא העמקים
רשות מקומית	אכסאל
ישוב	
תכנית בסמכות	מחוזית
איחוד וחלוקה	ללא איחוד וחלוקה
היתרים או הרשאות	תכנית שמכוחה ניתן להוציא היתרים או הרשאות
מונה תדפיס התשריט	9
מועד הפקה	03/01/2017 13:51
שטח התכנית	דונם 1.674 קנה מידה 1:250
אישורים	



שמות*

מגיש התכנית	תאגיד: הרי נצרת-מפעלי מים וביוב בע"מ
עורך ראשי	מוחמד בסול תאגיד: משרד אדר' בסול מוחמד
יזם	תאגיד: הרי נצרת-מפעלי מים וביוב בע"מ

בעלי עניין בקרקע*

בעלים	תאגיד: הרי נצרת-מפעלי מים וביוב בע"מ
-------	--------------------------------------

מנהל התכנון מרחיב טווח
 ת.ת. ק.ב.ל.
 05-01-2017

טבלת גושים וחלקות*

מספר גוש	כל הגוש	מספרי חלקות בשלמותן	מספרי חלקות בחלקיות
16916	חלק	24	24

* הרשימה המלאה מפורטת בהוראות התכנית / בהודעה שפורסמה בעיתונות ובתשלום הרחיב מזהיר בזאת כי המפה הטופוגרפית/המצבית המהווה רקע לתכנית זו, נערכה על ידי ביום 25/12/2014 והיא הוכנה לפי הוראות נהל מבא"ת ובהתאם להוראות החוק ולתקנות המודדים שבתוקף. דיוק הקו הכחול והקדסטרו.
 מדידה אנליטית מלאה ברמת תצ"ר
 מועמד ח"כ 988
 שם המודד מספר רשיון חתימה תאריך