

מצב מאושר

נספח לתכנית מס' 251-0335059

"ג\22575 שינוי בהוראות
וזכויות הבנייה"

גליון 1 מתוך 1


תחולה	
תיאור	
תאריך עריכת הנספח	18.02.2016
קנ"מ	1:250
תרשימים נוספים	
שם תרשים	
שם תרשים	
שם תרשים	

שמות וזחתימות:	
שם: אמרה חמדאן	זחתימה:
מוקארי מהנדסים ויועצים	תאגיד:
עורך הנספח	

מנהל התכנון - מחוז צפון
חוק התכנון והבנייה, תשכ"ה - 1965
אישור תכנית מס'
251-0335059
הועדה המחוזית לתכנון ולבניה וחלוקת
הארץ
כיום תוכנית לא נקבעה טענת אישור
[] תוכנית נקבעה טענת אישור
מצרף מיוזם התכנון יורד העודד המתוח

הודעה על אישור תכנית מס' 251-0335059
מריסמה בילקום פרוטומים מס'
יום

תשריט מצב מאושר קנ"מ 1:250

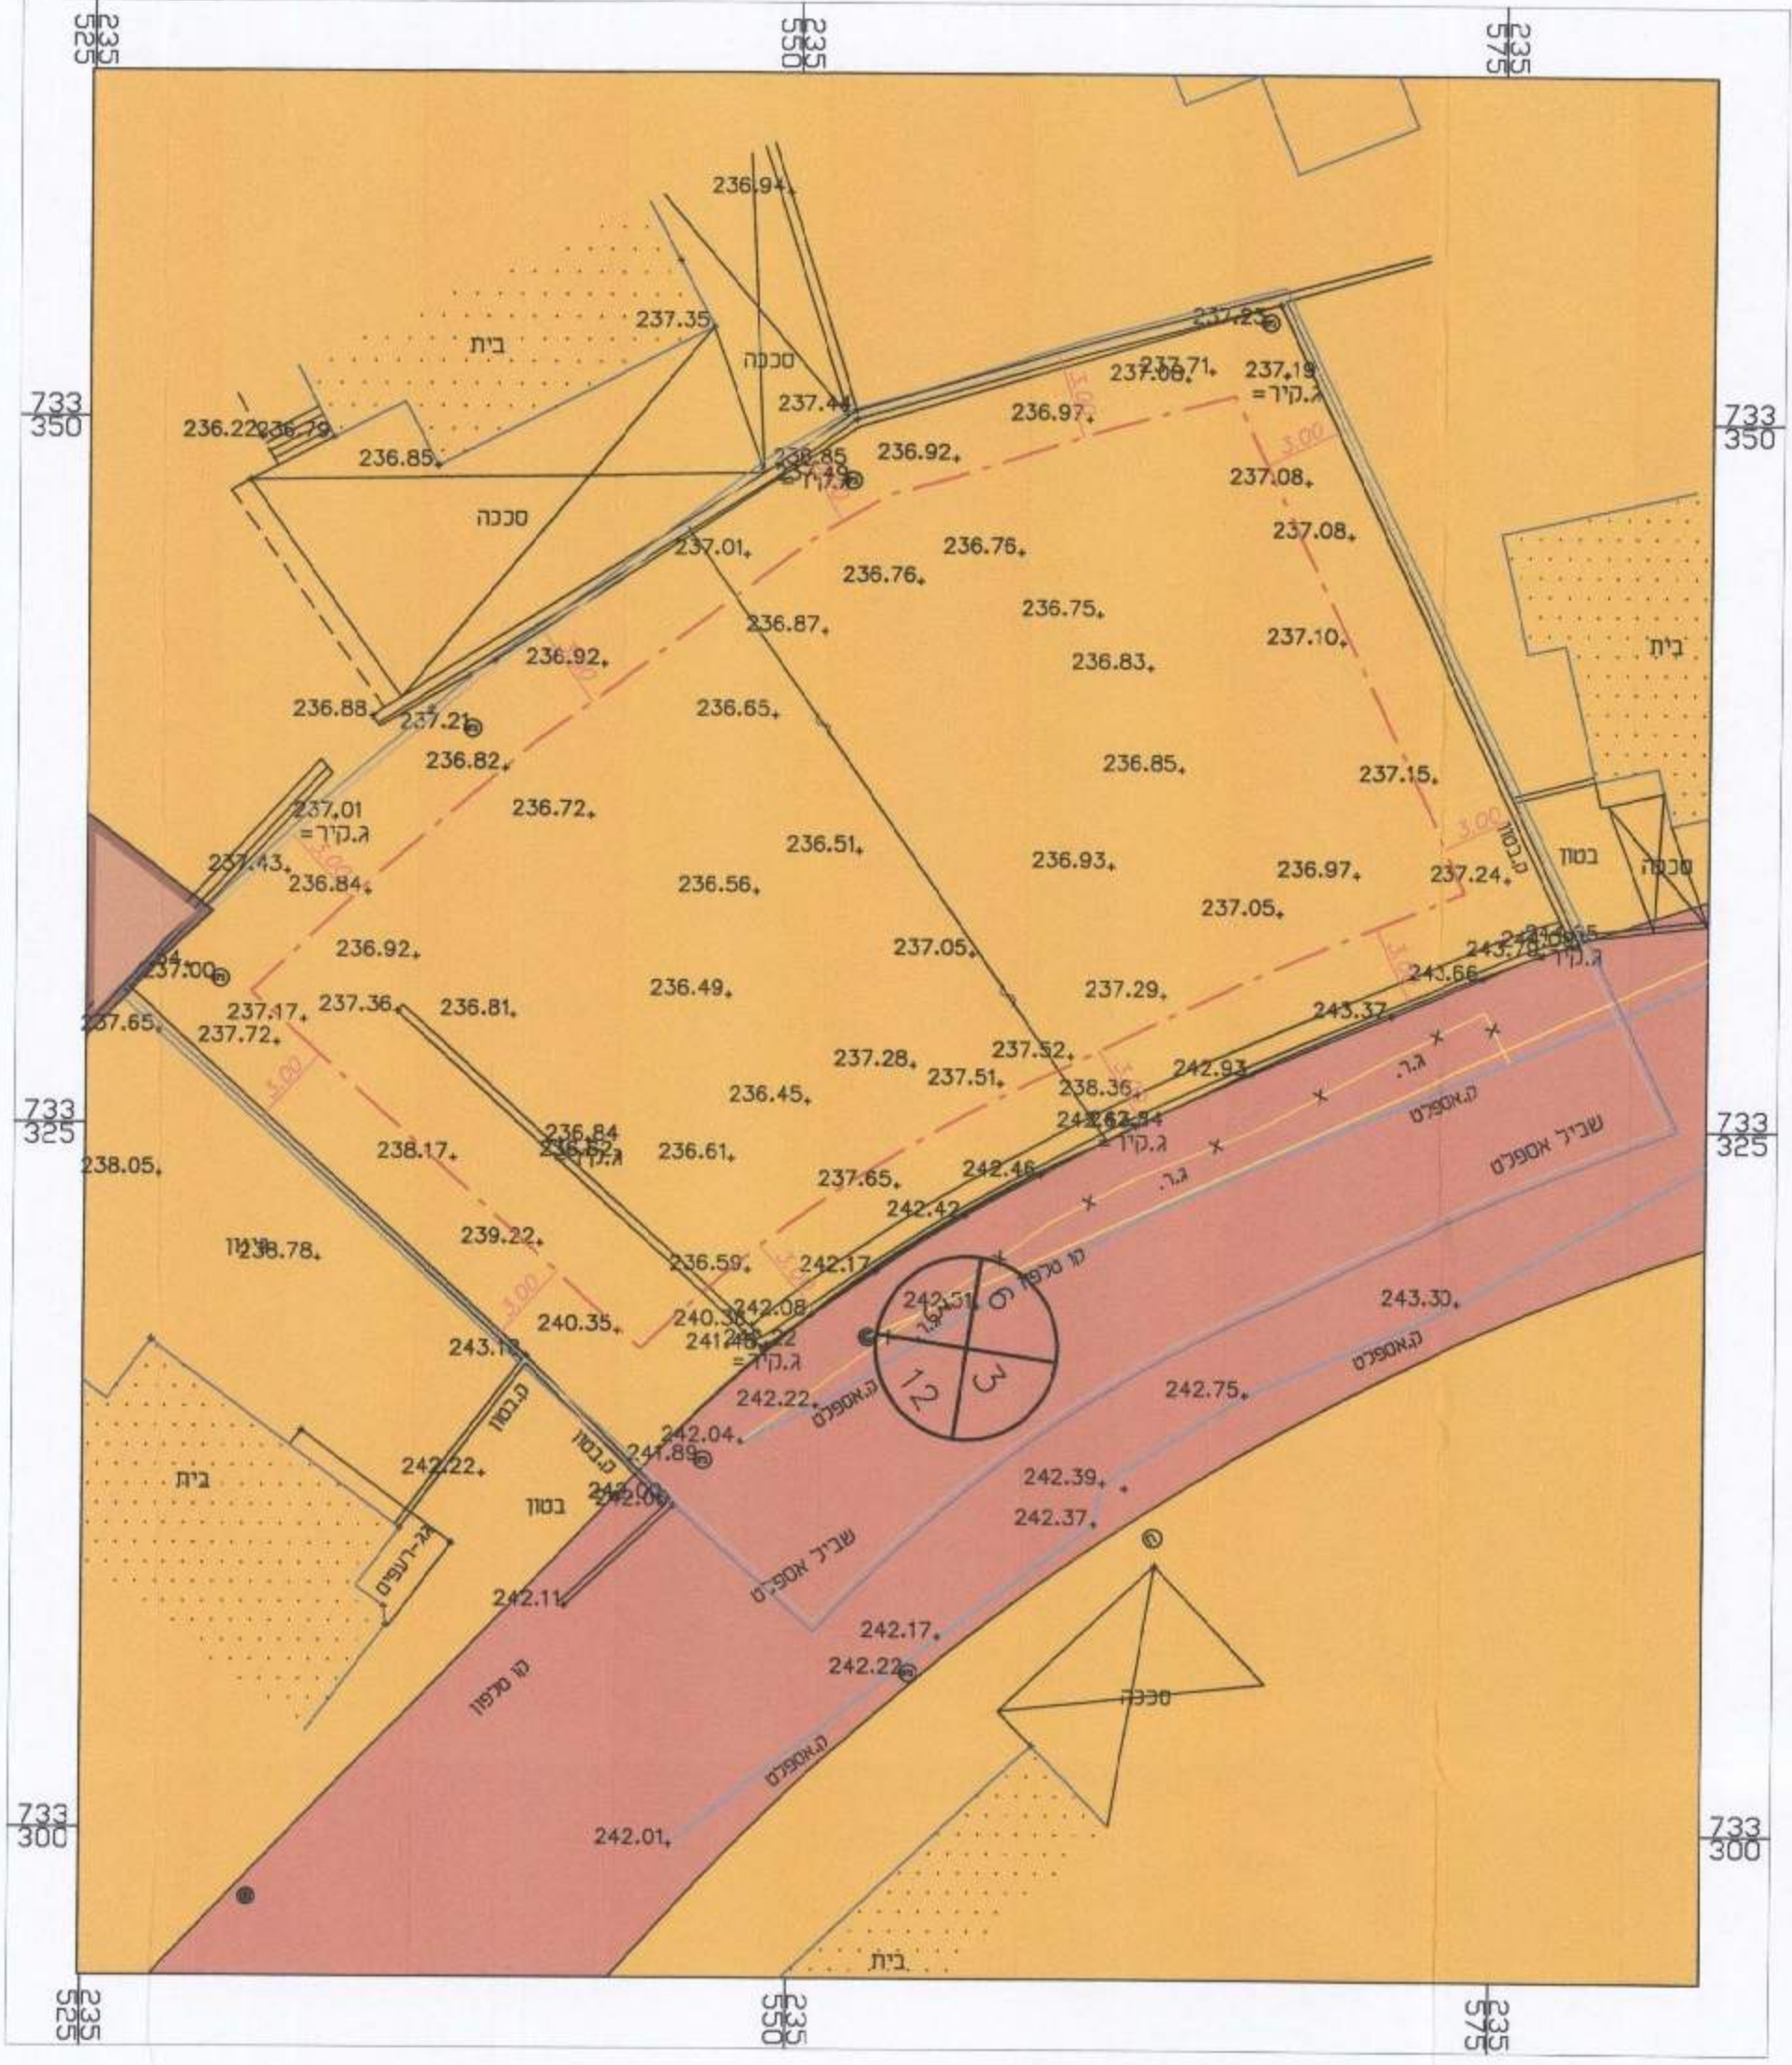

מקרא מצב מאושר

- גבול התכנית
- מספר גוש 16971
- גבול גוש
- מספר חלקה רשומה 22
- גבול חלקה רשומה
- מספר מגרש מאושר 64, 62
- אזור מגורים N
- שטח למבני ציבור
- דרך מאושרת
- קו בנין
- מספר הדרך
- קווי בנין
- רוחב הדרך