


הוועדה המחוזית החליטה ביום:
 18/04/2016
 להפקיד את התכנית

תאריך: 24/08/2016

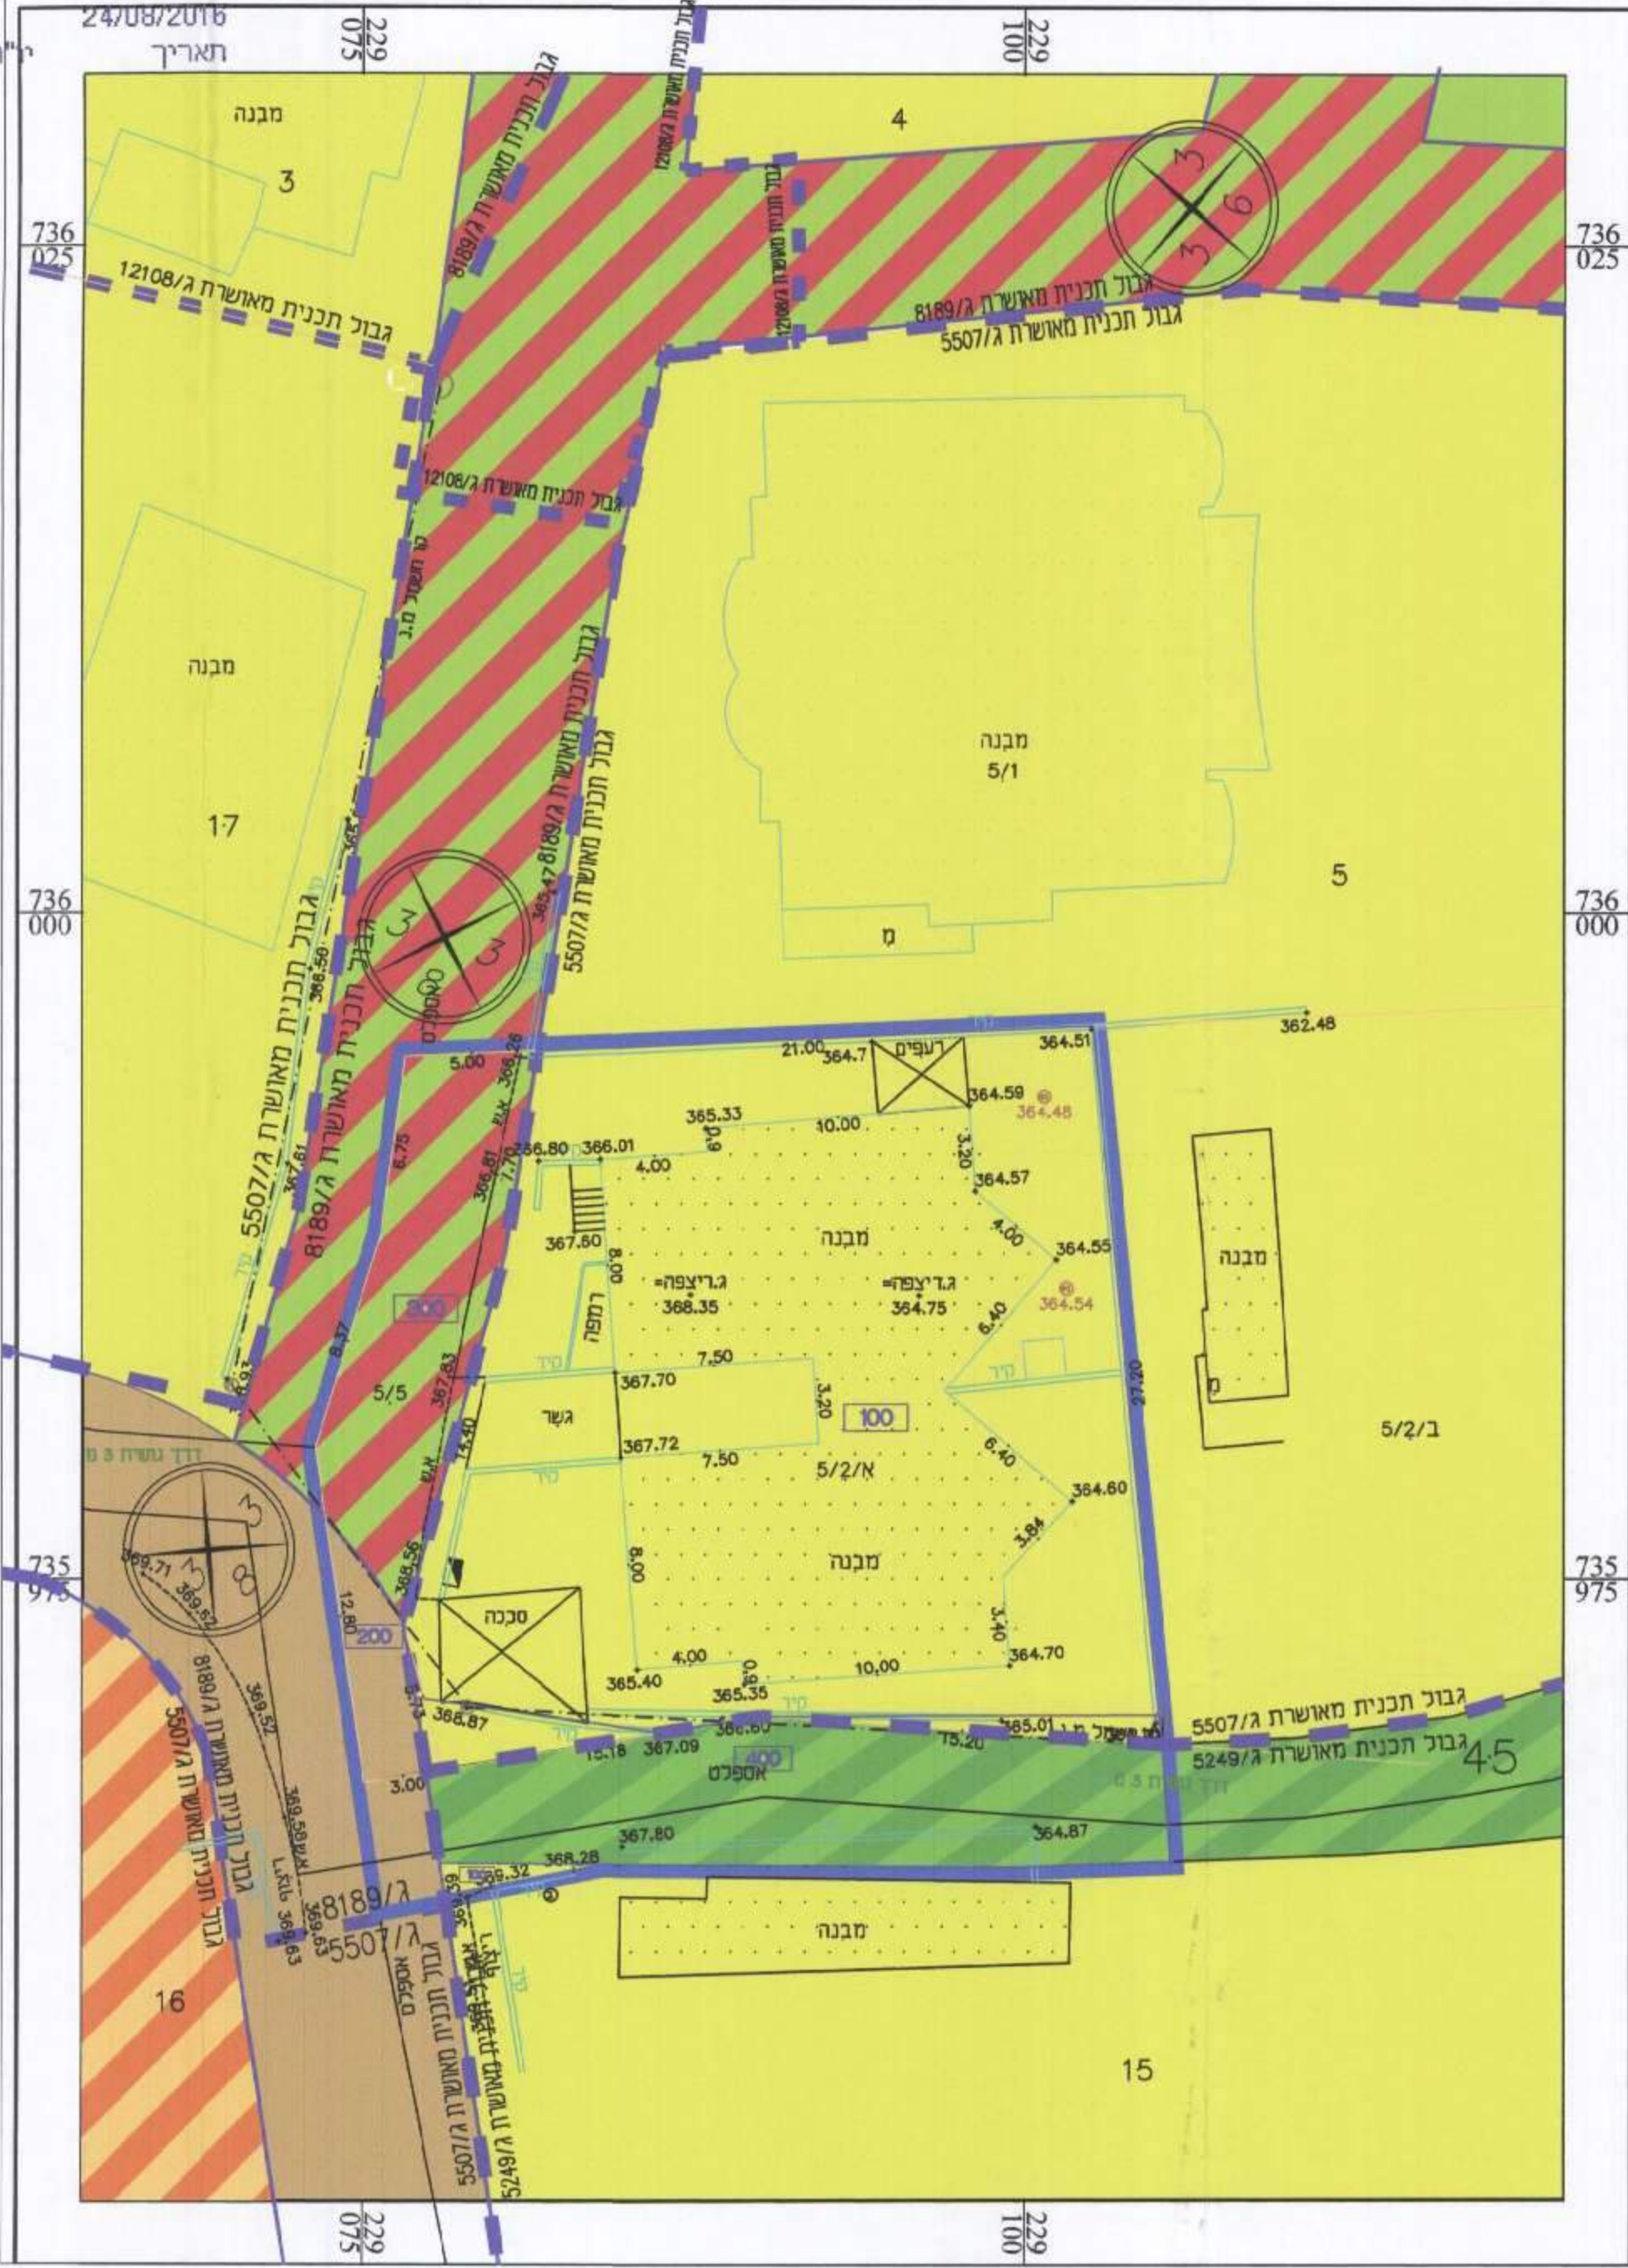

חוק התכנון והבניה, התשכ"ה - 1965
 תכנית מפורטת

מס' 257-0321596

הגדלת אחוז בניה
 ו-שינוי בקווי בנין

מצב מאושר גליון 1 מתוך 1

שם הנספח	קניינים
מצב מאושר	1250
תרשים טי"ב	-
תרשים נוסף	-
תרשים נוסף	-
תמונה נוספת	-

תאריך: 20/04/2016

מינהל התכנון - מחוז צפון
 חוק התכנון והבניה, התשכ"ה - 1965
 אישור תכנית מס' 257-0321596
 הוועדה המחוזית לתכנון ובניה החליטה ביום 18/04/2016 לאשר את התכנית לתכנית נקבעה טענה אישור שר מינהל התכנון יזיר הועדה המחוזית

257-0321596--

הודעה על אישור תכנית מס' 257-0321596
 פורטמה ב"לקוט הפרסומים מס' 257-0321596

מפת מצב מאושר

- גבול תכנית
- גבול תכנית משוחזר
- מגורים א'
- דד מאושרת
- מגורים ומסחר
- דד משלבת
- שביל מלכי רגל
- שטח ציבורי פתוח
- מסגרת דד
- ש טי"ב מיישם
- חוק דד

שמות רחתיסות:

חתימה:	שם: שאפע אבו ראס	עורך תוכנית:
א.ר. מהנדסים ואדריכלים	תאריך:	א.ר. מהנדסים ואדריכלים
משרד: 04-6467801		