

חוק התכנון והבנייה, התשכ"ה - 1965
תכנית מפורטת

מס' 257-0311506

שם התכנית

שינוי בהוראות וזכויות בניה-יפיע

מצב מאושר

גליון 1 מתוך 1

שם הנספח	קני"מ
מצב מאושר	1 : 250
תרשים סביבה	1 : 1250
תרשים התמצאות	1 : 20000
תרשים נוסף	-
תמונה נוספת	-

תאריך

15/05/2016



257-0311506

הודעה על אישור תכנית מס' פורטסה בלקוט הטרנטים מס' ת.מ.

מינהל התכנון - מחוז צפון
חוק התכנון והבנייה, תשכ"ה - 1965
אישור תכנית מס' 257-0311506
הועדה הכספית לתכנון ולבניה החליטה ביום 18/04/2016 לאשר את התכנית ואת התכנית לא נקבעה עתיד אישור שר התכנית נקבעה עתיד אישור שר
כניל מינהל התכנון יגיש הודעה המנדטורית


שמות וחתימות:

עורך התוכנית

שם: אהמד עואד

תאריך: משרד אדריכלות ובינוי ערים רשיון מס' 46573

חתימה: עו"ד אהמד אדריכלות תכנון פנים מס' 46573

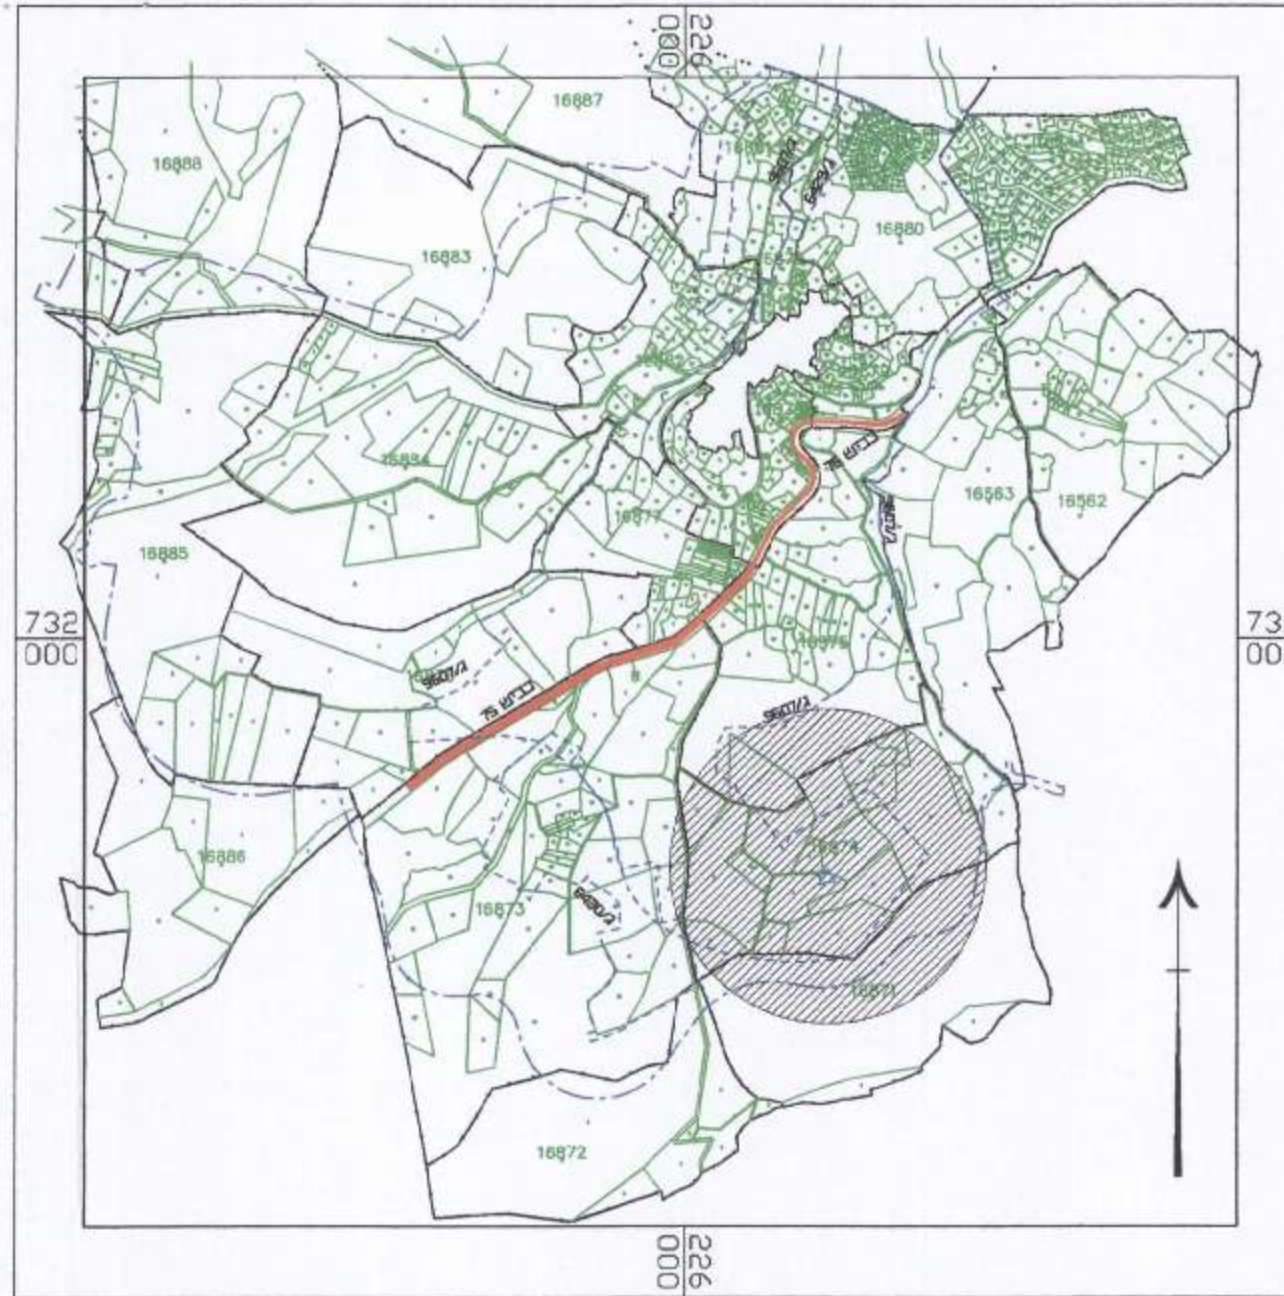

תרשים התמצאות קני"מ 1:20000


מקרא מצב מאושר

- גבול תכנית
- גבול תכניות מאושרות
- מס' גוש 16874
- מס' חלקה 6
- גבול חלקה
- גבול מגרש
- מספר מגרש 6/ב/5
- מגורים א'
- דרך מאושרת
- מספר הדרך
- קווי בנין
- רוחב הדרך

תרשים מצב מאושר קני"מ 1:250



תרשים סביבה קני"מ 1:1250

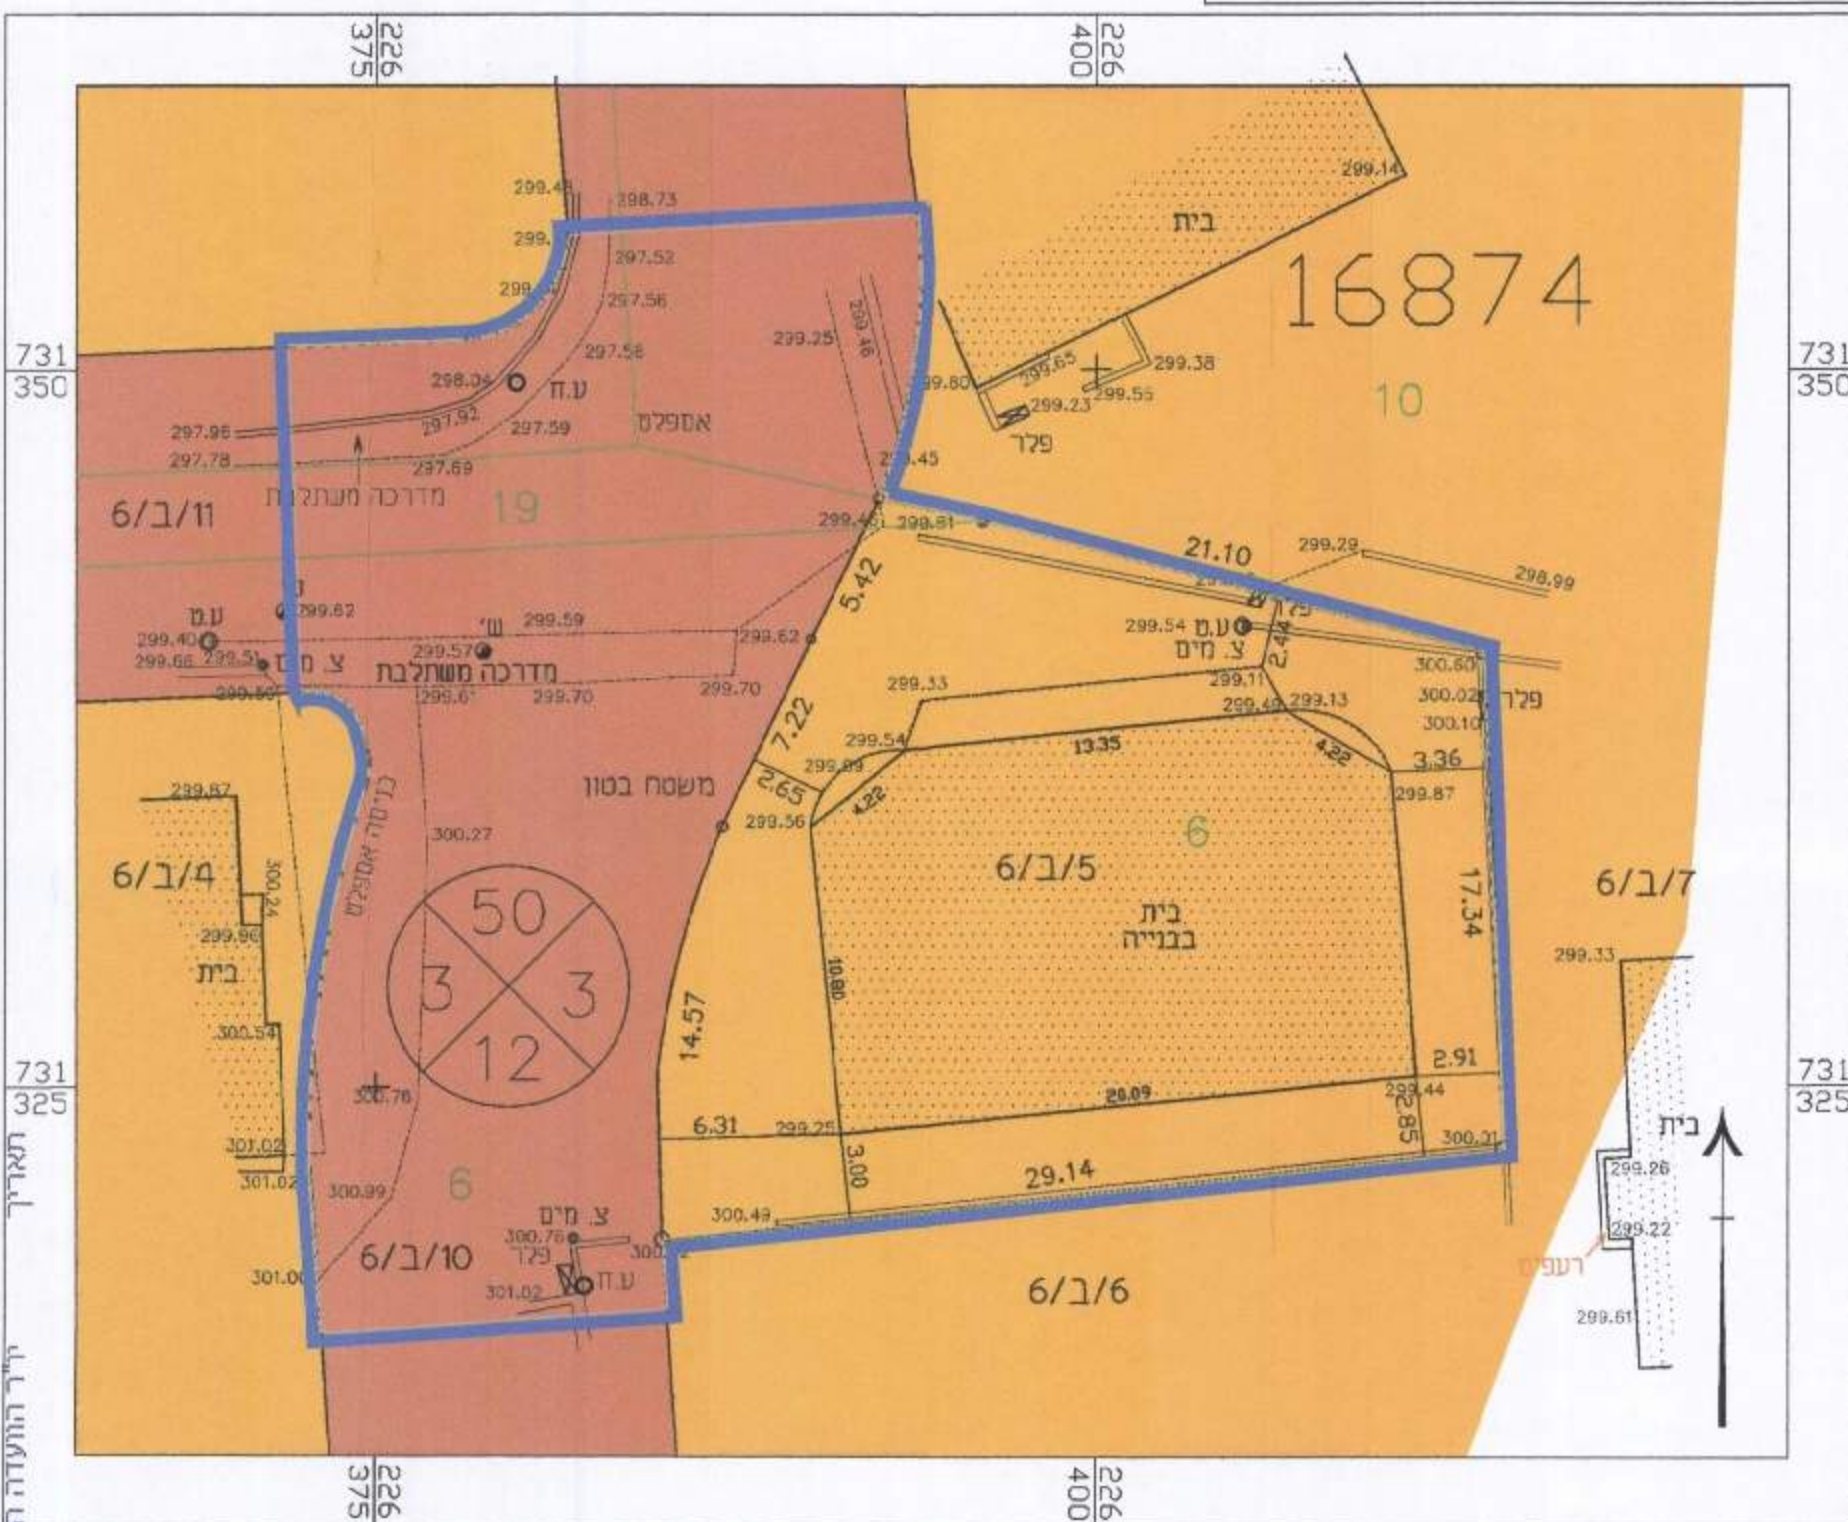

חוק התכנון והבנייה, התשכ"ה - 1965
משרד הפנים - מחוז צפון
הועדה המחוזית לתכנון ולבניה החליטה ביום 18/04/2016 לאשר את התכנית
לפקיד את התכנית
07/09/2016
מנהל התכנון