


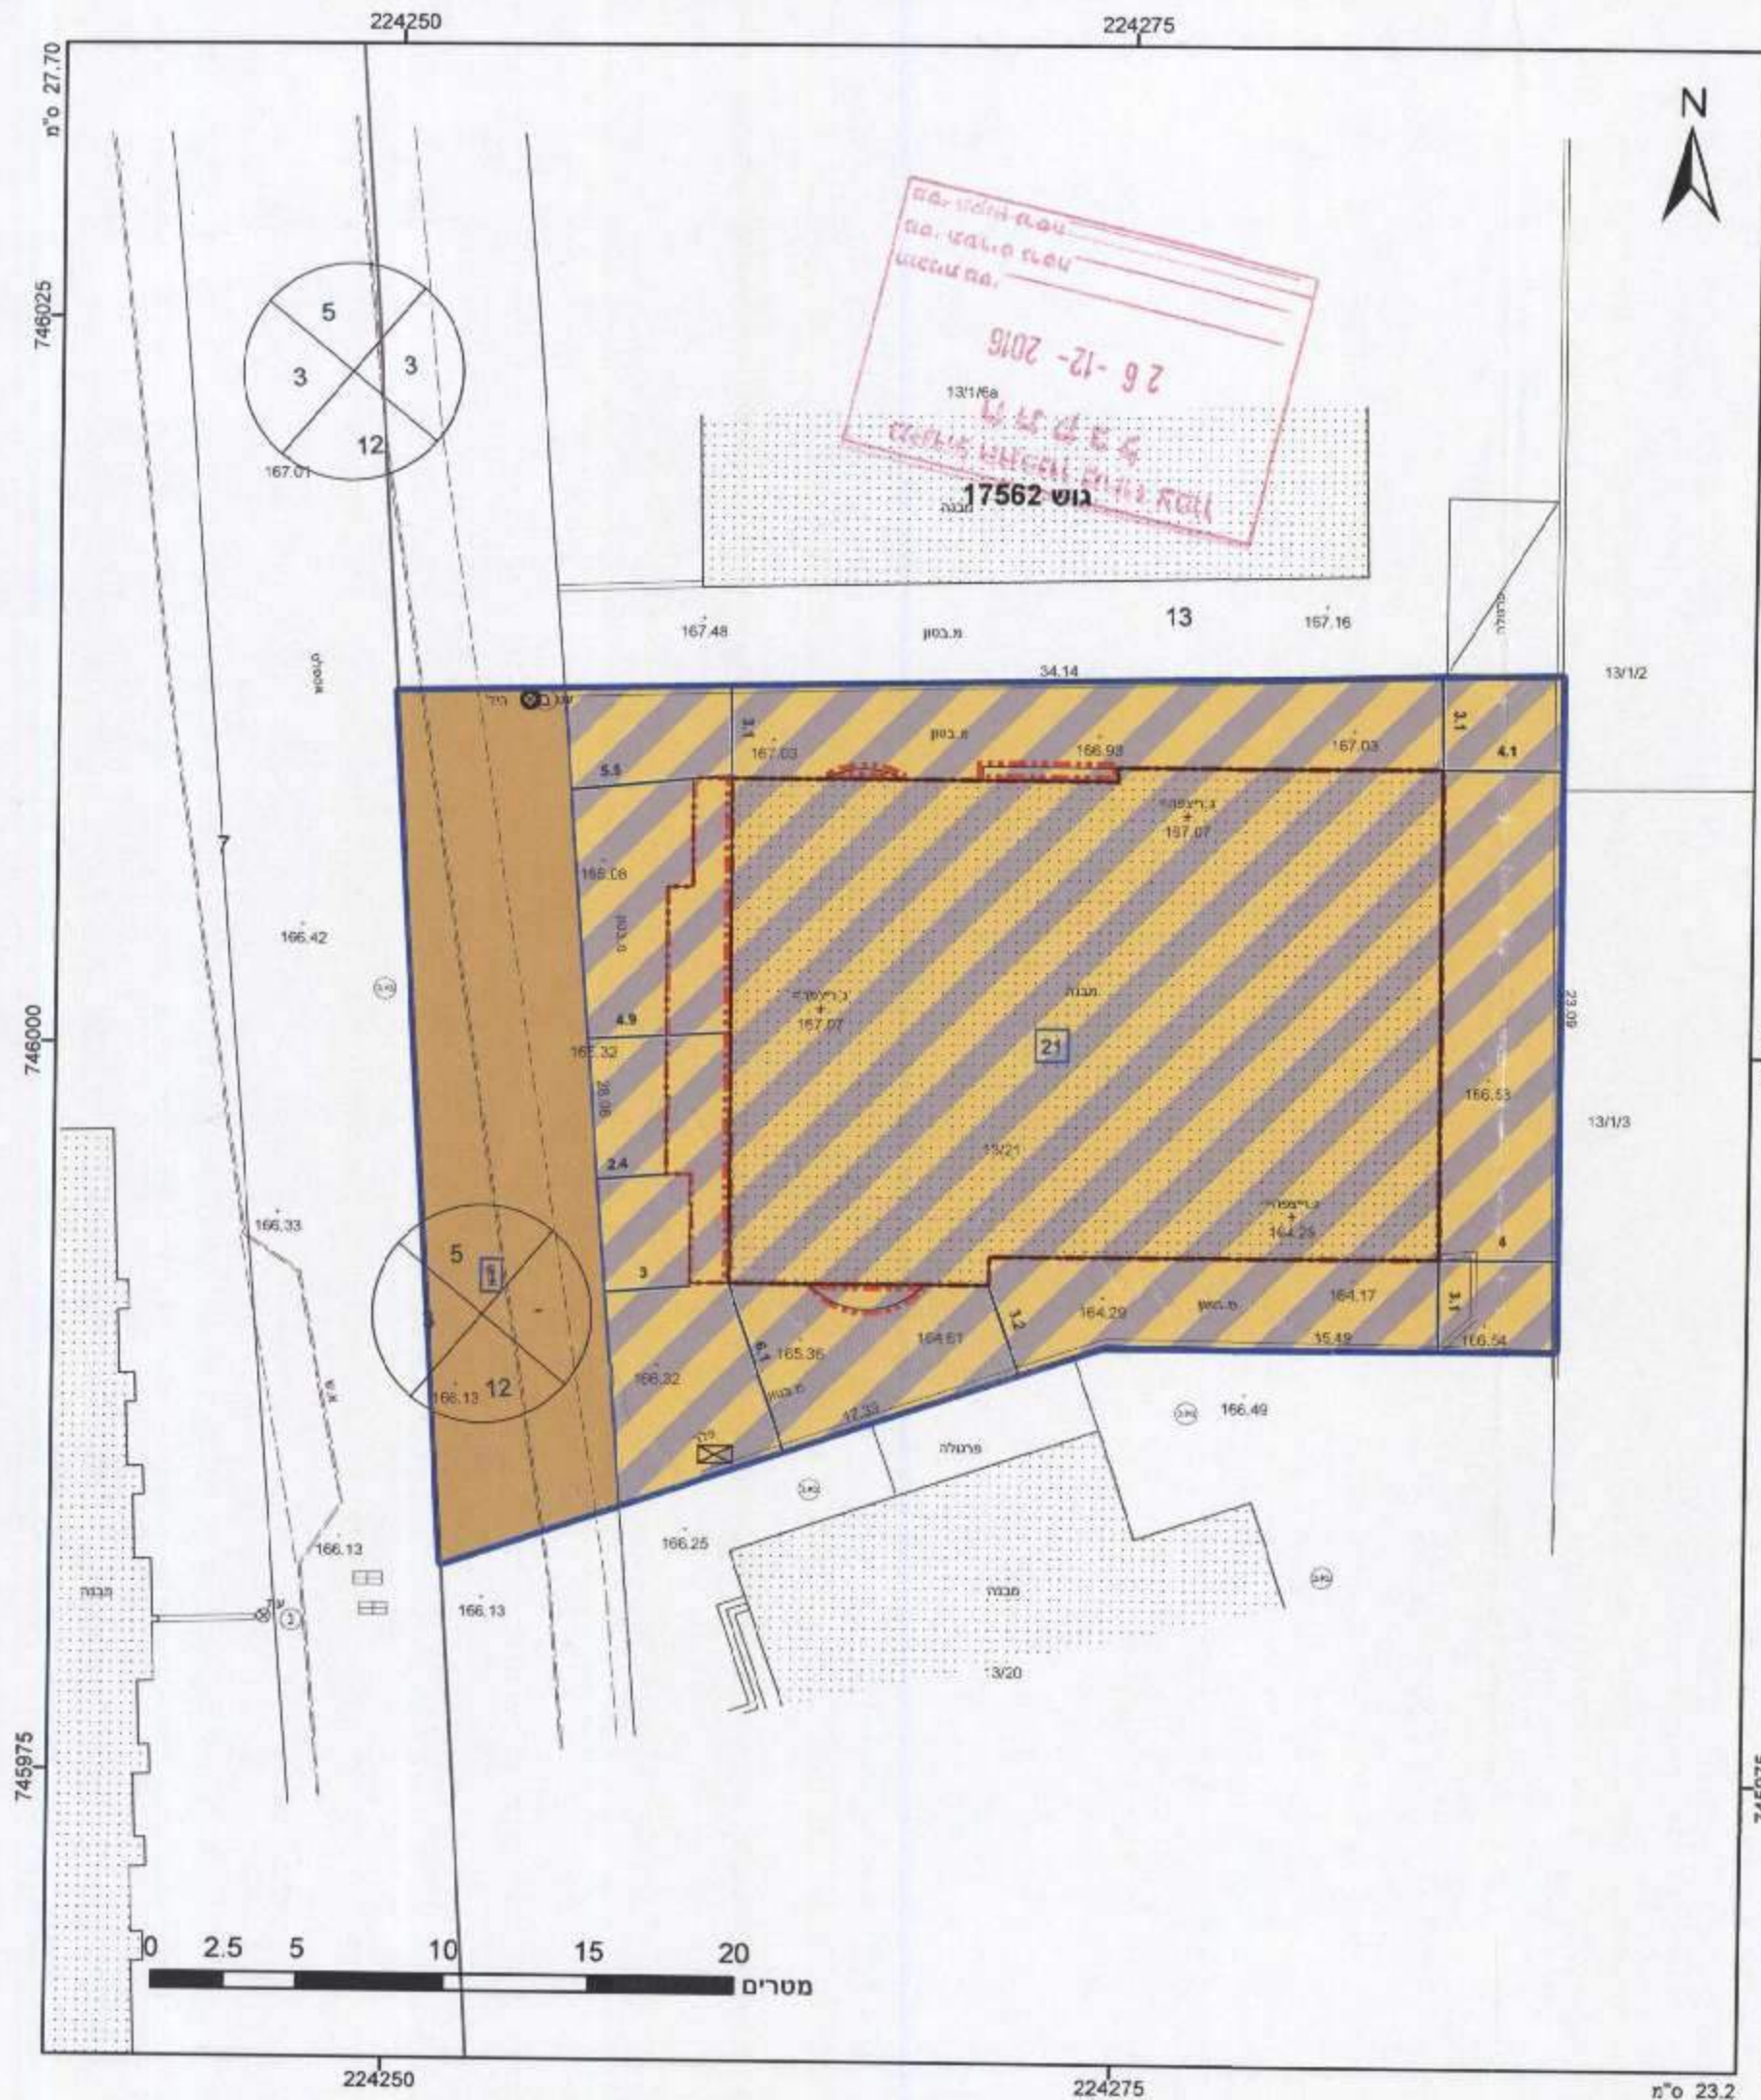

מקרא

מספר חלקה: 1234
מספר חלקה: 5
מספר חלקה: 1
מספר חלקה: 2
מספר חלקה: 3
מספר חלקה: 4

מגורים ומסחר
דרך מאושרת
קו-בנין
קו בנין עילי
מידות

אישורים

מינהל התכנון / מועצה מקומית
חוק התכנון והבנייה, התשכ"ה - 1965
אישור תכנית מס' 261-0333120
הועדה המחוזית לתכנון ולבנייה
ביום 19.12.16 לאשר את התכנית
התכנית נקבעה ונאשר אישור שר
התכנון והבנייה
מנהל מינהל התכנון יו"ר הוועדה המחוזית

הזרעה על אישור תכנית מס' 261-0333120
פורסמה בילקום הפרסומים מס' 712
מספר רישון 4/11/17

הריני מצהיר בזאת כי המפה הטופוגרפית/המצבית המהווה רקע לתכנית זו, נערכה על ידי ביום 20/01/2016 והיא הוכנה לפי הוראות נוהל מב"ת ובהתאם להוראות החוק ולתקנות המסדדים שבתוקף. דיוק הקו הכחול והערות גרפיות נא להתייחס אליהן.

מורד מוסר
מנהל אגף תכנון
חתימה 105623

חוק התכנון והבנייה, התשכ"ה - 1965 תכנית מפורטת	
מס' 261-0333120	
שינוי בהוראות וזכויות הבניה במגרש 13/21 - כפר מנדא	
תשריט מצב מוצע	גיליון 1 מתוך 1
מחוז	צפון
מרחב תכנון מקומי	גבעות אלונים
רשות מקומית	כפר מנדא
ישוב	כפר מנדא
תכנית בסמכות	מחוזית
איחוד וחלוקה	ללא איחוד וחלוקה
היתרים או הרשאות	תכנית שמטרתה ניתן להוציא היתרים או הרשאות
מונה תדפיס התשריט	5
מועד הפקדה	19/12/2016
שטח התכנית	0.977 דונם
קנה מידה	1:250
שמות*	
מגיש תכנית	מנדא זידאן
מגיש תכנית	ראיד זידאן
עורך ראשי	סארה טהא
יועץ	מנדא זידאן
יועץ	ראיד זידאן

בעלים	מנדא זידאן
בעלים	ראיד זידאן
טבלת גושים וחלקות*	
מספר גוש	17562
חלק	חלק
מספרי חלקות בשלמותן	13
מספרי חלקות בחלקיות	

